

ГРАФИЧЕСКОЕ ОПИСАНИЕ
местоположения границ публичного сервитута

Публичный сервитут для использования земельных участков и (или) земель в целях эксплуатации объекта электросетевого хозяйства федерального значения - Воздушная линия электропередачи 220 кВ «Харабали»
(наименование объекта, местоположение границ которого описано (далее - объект))

Раздел 1

Сведения об объекте		
№ п/п	Характеристики объекта	Описание характеристик
1	2	3
1	Местоположение объекта	Астраханская область, муниципальный район Харабалинский, городское поселение город Харабали, город Харабали, сельское поселение Кочковатский сельсовет, сельское поселение Сасыкольский сельсовет, сельское поселение Михайловский сельсовет, муниципальный район Ахтубинский, сельское поселение Удаченский сельсовет, сельское поселение Золотухинский сельсовет, сельское поселение село Пироговка, сельское поселение Сокрутовский сельсовет, сельское поселение село Болхуны, сельское поселение село Ново-Николаевка, сельское поселение Батаевский сельсовет, сельское поселение Успенский сельсовет, городское поселение город Ахтубинск, город Ахтубинск
2	Площадь объекта +/- величина погрешности определения площади (Р+/- Дельта Р)	663.48 га ± 0.09 га
3	Иные характеристики объекта	Публичный сервитут для использования земельных участков и (или) земель в целях эксплуатации объекта электросетевого хозяйства федерального значения - Воздушная линия электропередачи 220 кВ «Харабали», сроком на 49 (сорок девять) лет. Публичный сервитут устанавливается в пользу ПАО «Россети» ОГРН 1024701893336, ИНН 4716016979 адрес: 121353, Российская Федерация, город Москва, внутригородская территория (внутригородское муниципальное образование) города федерального значения муниципальный округ Можайский, улица Беловежская, дом 4. тел.: 8 (800) 200-18-81; e-mail: info@rosseti.ru

Раздел 2

Сведения о местоположении границ объекта					
1. Система координат <u>МСК-30, зона 1</u>					
2. Сведения о характерных точках границ объекта					
Обозначение характерных точек границ	Координаты, м		Метод определения координат характерной точки	Средняя квадратическая погрешность положения характерной точки (M_t), м	Описание обозначения точки на местности (при наличии)
	X	Y			
1	2	3	4	5	6
1	637821.48	1308155.81	Аналитический метод	0.10	–
2	637721.64	1308207.82	Аналитический метод	0.10	–
3	637589.21	1308318.00	Аналитический метод	0.10	–
4	637503.83	1308400.42	Аналитический метод	0.10	–
5	637410.35	1308494.51	Аналитический метод	0.10	–
6	637282.55	1308624.34	Аналитический метод	0.10	–
7	637186.28	1308657.23	Аналитический метод	0.10	–
8	636922.21	1308752.24	Аналитический метод	0.10	–
9	636921.93	1308874.37	Аналитический метод	0.10	–
10	636700.45	1308953.43	Аналитический метод	0.10	–
11	636532.38	1309014.81	Аналитический метод	0.10	–
12	636416.58	1309055.86	Аналитический метод	0.10	–
13	636206.00	1309130.56	Аналитический метод	0.10	–
14	636042.62	1309190.08	Аналитический метод	0.10	–
15	635842.99	1309261.07	Аналитический метод	0.10	–
16	635642.08	1309333.77	Аналитический метод	0.10	–
17	635440.17	1309404.17	Аналитический метод	0.10	–
18	635219.93	1309484.50	Аналитический метод	0.10	–
19	635037.46	1309549.22	Аналитический метод	0.10	–
20	635026.57	1309642.45	Аналитический метод	0.10	–
21	635011.29	1309779.95	Аналитический метод	0.10	–
22	634985.94	1309970.80	Аналитический метод	0.10	–
23	635020.33	1310072.48	Аналитический метод	0.10	–
24	634987.77	1310254.97	Аналитический метод	0.10	–
25	634957.74	1310438.80	Аналитический метод	0.10	–
26	634928.10	1310620.83	Аналитический метод	0.10	–
27	634907.91	1310771.24	Аналитический метод	0.10	–
28	634873.76	1310977.10	Аналитический метод	0.10	–
29	634848.94	1311132.93	Аналитический метод	0.10	–
30	634753.79	1311354.19	Аналитический метод	0.10	–
31	634770.50	1311391.86	Аналитический метод	0.10	–
32	634839.95	1311601.33	Аналитический метод	0.10	–
33	634838.48	1311908.45	Аналитический метод	0.10	–
34	634812.79	1312168.40	Аналитический метод	0.10	–
35	634785.35	1312421.47	Аналитический метод	0.10	–
36	634749.21	1312720.92	Аналитический метод	0.10	–
37	634641.47	1312829.75	Аналитический метод	0.10	–
38	634547.75	1312921.70	Аналитический метод	0.10	–
39	634429.39	1313043.66	Аналитический метод	0.10	–
40	634140.80	1313334.05	Аналитический метод	0.10	–
41	633855.09	1313621.35	Аналитический метод	0.10	–
42	633567.65	1313911.39	Аналитический метод	0.10	–
43	633386.43	1314204.45	Аналитический метод	0.10	–
44	633208.38	1314495.58	Аналитический метод	0.10	–
45	632994.24	1314846.41	Аналитический метод	0.10	–
46	632781.97	1315197.13	Аналитический метод	0.10	–
47	632566.51	1315548.12	Аналитический метод	0.10	–
48	632351.35	1315901.55	Аналитический метод	0.10	–
49	632135.00	1316258.49	Аналитический метод	0.10	–
50	631921.00	1316609.95	Аналитический метод	0.10	–

51	631708.84	1316958.19	Аналитический метод	0.10	–
52	631495.87	1317308.90	Аналитический метод	0.10	–
53	631285.77	1317650.83	Аналитический метод	0.10	–
54	631087.12	1317977.46	Аналитический метод	0.10	–
55	630896.70	1318289.43	Аналитический метод	0.10	–
56	630737.11	1318553.98	Аналитический метод	0.10	–
57	630497.73	1318769.23	Аналитический метод	0.10	–
58	630192.20	1319043.85	Аналитический метод	0.10	–
59	629889.66	1319316.73	Аналитический метод	0.10	–
60	629586.02	1319588.10	Аналитический метод	0.10	–
61	629279.67	1319862.13	Аналитический метод	0.10	–
62	628975.09	1320135.78	Аналитический метод	0.10	–
63	628667.14	1320412.94	Аналитический метод	0.10	–
64	628367.70	1320682.76	Аналитический метод	0.10	–
65	628107.60	1320917.26	Аналитический метод	0.10	–
66	627782.53	1321207.25	Аналитический метод	0.10	–
67	627481.35	1321479.35	Аналитический метод	0.10	–
68	627154.67	1321771.63	Аналитический метод	0.10	–
69	626850.63	1322063.45	Аналитический метод	0.10	–
70	626536.07	1322334.39	Аналитический метод	0.10	–
71	626231.70	1322612.62	Аналитический метод	0.10	–
72	625927.60	1322891.18	Аналитический метод	0.10	–
73	625620.33	1323171.92	Аналитический метод	0.10	–
74	625315.50	1323446.18	Аналитический метод	0.10	–
75	625008.97	1323722.33	Аналитический метод	0.10	–
76	624701.60	1323999.42	Аналитический метод	0.10	–
77	624394.87	1324276.14	Аналитический метод	0.10	–
78	624092.62	1324548.45	Аналитический метод	0.10	–
79	623861.70	1324757.95	Аналитический метод	0.10	–
80	623677.14	1324924.25	Аналитический метод	0.10	–
81	623505.38	1325079.49	Аналитический метод	0.10	–
82	623318.64	1325247.90	Аналитический метод	0.10	–
83	623132.67	1325415.63	Аналитический метод	0.10	–
84	622955.05	1325575.84	Аналитический метод	0.10	–
85	622750.42	1325760.38	Аналитический метод	0.10	–
86	622576.94	1325916.85	Аналитический метод	0.10	–
87	622377.03	1326097.15	Аналитический метод	0.10	–
88	622197.73	1326258.86	Аналитический метод	0.10	–
89	622024.01	1326415.55	Аналитический метод	0.10	–
90	621832.40	1326588.37	Аналитический метод	0.10	–
91	621646.06	1326756.41	Аналитический метод	0.10	–
92	621459.62	1326924.58	Аналитический метод	0.10	–
93	621275.80	1327090.35	Аналитический метод	0.10	–
94	621112.41	1327237.73	Аналитический метод	0.10	–
95	620919.08	1327400.60	Аналитический метод	0.10	–
96	620739.68	1327573.90	Аналитический метод	0.10	–
97	620554.42	1327740.97	Аналитический метод	0.10	–
98	620368.89	1327908.31	Аналитический метод	0.10	–
99	620182.94	1328076.02	Аналитический метод	0.10	–
100	620007.17	1328234.55	Аналитический метод	0.10	–
101	619848.34	1328377.81	Аналитический метод	0.10	–
102	619636.13	1328569.18	Аналитический метод	0.10	–
103	619451.70	1328735.55	Аналитический метод	0.10	–
104	619263.63	1328905.16	Аналитический метод	0.10	–
105	619076.84	1329073.61	Аналитический метод	0.10	–
106	618895.72	1329236.97	Аналитический метод	0.10	–
107	618710.74	1329403.81	Аналитический метод	0.10	–
108	618524.49	1329571.80	Аналитический метод	0.10	–
109	618338.58	1329739.45	Аналитический метод	0.10	–
110	618152.68	1329907.12	Аналитический метод	0.10	–
111	617967.58	1330074.07	Аналитический метод	0.10	–
112	617781.32	1330242.07	Аналитический метод	0.10	–
113	617595.87	1330409.31	Аналитический метод	0.10	–
114	617409.23	1330577.66	Аналитический метод	0.10	–
115	617223.60	1330745.07	Аналитический метод	0.10	–
116	617033.71	1330907.19	Аналитический метод	0.10	–
117	616847.88	1331072.89	Аналитический метод	0.10	–

118	616671.06	1331243.64	Аналитический метод	0.10	–
119	616488.16	1331408.43	Аналитический метод	0.10	–
120	616301.52	1331576.61	Аналитический метод	0.10	–
121	616119.38	1331739.38	Аналитический метод	0.10	–
122	615934.49	1331908.27	Аналитический метод	0.10	–
123	615749.16	1332075.46	Аналитический метод	0.10	–
124	615563.01	1332243.36	Аналитический метод	0.10	–
125	615377.57	1332410.62	Аналитический метод	0.10	–
126	615192.09	1332577.92	Аналитический метод	0.10	–
127	615006.21	1332745.57	Аналитический метод	0.10	–
128	614824.42	1332909.55	Аналитический метод	0.10	–
129	614642.44	1333073.68	Аналитический метод	0.10	–
130	614456.16	1333241.70	Аналитический метод	0.10	–
131	614264.18	1333414.86	Аналитический метод	0.10	–
132	614085.01	1333576.47	Аналитический метод	0.10	–
133	613898.52	1333744.67	Аналитический метод	0.10	–
134	613712.71	1333912.27	Аналитический метод	0.10	–
135	613529.82	1334076.26	Аналитический метод	0.10	–
136	613344.66	1334244.24	Аналитический метод	0.10	–
137	613159.25	1334411.46	Аналитический метод	0.10	–
138	612973.48	1334579.03	Аналитический метод	0.10	–
139	612786.68	1334747.53	Аналитический метод	0.10	–
140	612601.10	1334914.89	Аналитический метод	0.10	–
141	612415.61	1335082.19	Аналитический метод	0.10	–
142	612230.40	1335249.24	Аналитический метод	0.10	–
143	612044.58	1335416.84	Аналитический метод	0.10	–
144	611861.35	1335582.11	Аналитический метод	0.10	–
145	611690.48	1335736.23	Аналитический метод	0.10	–
146	611504.64	1335903.85	Аналитический метод	0.10	–
147	611319.11	1336071.20	Аналитический метод	0.10	–
148	611140.74	1336232.09	Аналитический метод	0.10	–
149	610982.93	1336374.43	Аналитический метод	0.10	–
150	610825.61	1336516.70	Аналитический метод	0.10	–
151	610657.88	1336668.23	Аналитический метод	0.10	–
152	610487.78	1336821.67	Аналитический метод	0.10	–
153	610317.13	1336975.61	Аналитический метод	0.10	–
154	610146.30	1337129.72	Аналитический метод	0.10	–
155	609989.58	1337271.10	Аналитический метод	0.10	–
156	609834.30	1337411.19	Аналитический метод	0.10	–
157	609656.26	1337570.45	Аналитический метод	0.10	–
158	609475.15	1337734.47	Аналитический метод	0.10	–
159	609281.61	1337872.23	Аналитический метод	0.10	–
160	609087.75	1338008.95	Аналитический метод	0.10	–
161	608897.43	1338143.20	Аналитический метод	0.10	–
162	608701.36	1338281.49	Аналитический метод	0.10	–
163	608515.59	1338412.51	Аналитический метод	0.10	–
164	608324.53	1338547.26	Аналитический метод	0.10	–
165	608129.41	1338684.89	Аналитический метод	0.10	–
166	607932.94	1338823.47	Аналитический метод	0.10	–
167	607743.75	1338956.91	Аналитический метод	0.10	–
168	607556.02	1339089.31	Аналитический метод	0.10	–
169	607366.38	1339223.07	Аналитический метод	0.10	–
170	607160.36	1339368.38	Аналитический метод	0.10	–
171	606955.47	1339513.02	Аналитический метод	0.10	–
172	606750.25	1339657.88	Аналитический метод	0.10	–
173	606558.46	1339793.26	Аналитический метод	0.10	–
174	606354.82	1339937.01	Аналитический метод	0.10	–
175	606156.61	1340076.93	Аналитический метод	0.10	–
176	605952.49	1340221.02	Аналитический метод	0.10	–
177	605748.12	1340365.29	Аналитический метод	0.10	–
178	605536.70	1340514.53	Аналитический метод	0.10	–
179	605344.49	1340650.21	Аналитический метод	0.10	–
180	605135.11	1340798.02	Аналитический метод	0.10	–
181	604931.06	1340942.06	Аналитический метод	0.10	–
182	604732.58	1341082.17	Аналитический метод	0.10	–
183	604528.65	1341226.13	Аналитический метод	0.10	–
184	604325.00	1341369.89	Аналитический метод	0.10	–

185	604124.51	1341511.42	Аналитический метод	0.10	–
186	603920.11	1341655.70	Аналитический метод	0.10	–
187	603714.46	1341800.86	Аналитический метод	0.10	–
188	603507.33	1341946.26	Аналитический метод	0.10	–
189	603304.56	1342089.22	Аналитический метод	0.10	–
190	603099.86	1342233.56	Аналитический метод	0.10	–
191	602895.69	1342377.51	Аналитический метод	0.10	–
192	602691.40	1342521.57	Аналитический метод	0.10	–
193	602489.72	1342663.76	Аналитический метод	0.10	–
194	602287.57	1342806.31	Аналитический метод	0.10	–
195	602078.90	1342953.43	Аналитический метод	0.10	–
196	601878.07	1343095.04	Аналитический метод	0.10	–
197	601669.65	1343242.01	Аналитический метод	0.10	–
198	601477.34	1343377.60	Аналитический метод	0.10	–
199	601277.35	1343518.62	Аналитический метод	0.10	–
200	601068.74	1343665.70	Аналитический метод	0.10	–
201	600866.13	1343809.39	Аналитический метод	0.10	–
202	600659.94	1343954.56	Аналитический метод	0.10	–
203	600464.21	1344092.34	Аналитический метод	0.10	–
204	600265.17	1344232.45	Аналитический метод	0.10	–
205	600078.97	1344363.53	Аналитический метод	0.10	–
206	599894.82	1344493.17	Аналитический метод	0.10	–
207	599711.25	1344622.40	Аналитический метод	0.10	–
208	599526.46	1344752.48	Аналитический метод	0.10	–
209	599341.69	1344882.55	Аналитический метод	0.10	–
210	599157.89	1345011.95	Аналитический метод	0.10	–
211	598976.25	1345139.81	Аналитический метод	0.10	–
212	598788.90	1345271.70	Аналитический метод	0.10	–
213	598607.54	1345399.38	Аналитический метод	0.10	–
214	598420.83	1345530.81	Аналитический метод	0.10	–
215	598218.00	1345673.60	Аналитический метод	0.10	–
216	598010.82	1345818.22	Аналитический метод	0.10	–
217	597793.91	1345974.19	Аналитический метод	0.10	–
218	597600.00	1346110.96	Аналитический метод	0.10	–
219	597418.13	1346239.04	Аналитический метод	0.10	–
220	597221.11	1346377.80	Аналитический метод	0.10	–
221	597016.10	1346522.19	Аналитический метод	0.10	–
222	596804.47	1346671.23	Аналитический метод	0.10	–
223	596600.77	1346814.69	Аналитический метод	0.10	–
224	596397.34	1346957.96	Аналитический метод	0.10	–
225	596193.47	1347101.54	Аналитический метод	0.10	–
226	595993.28	1347242.54	Аналитический метод	0.10	–
227	595797.26	1347380.60	Аналитический метод	0.10	–
228	595587.39	1347528.40	Аналитический метод	0.10	–
229	595392.72	1347665.50	Аналитический метод	0.10	–
230	595188.71	1347809.19	Аналитический метод	0.10	–
231	594983.95	1347953.40	Аналитический метод	0.10	–
232	594779.51	1348097.38	Аналитический метод	0.10	–
233	594581.29	1348236.98	Аналитический метод	0.10	–
234	594369.41	1348386.20	Аналитический метод	0.10	–
235	594186.47	1348515.15	Аналитический метод	0.10	–
236	593984.43	1348657.53	Аналитический метод	0.10	–
237	593785.48	1348797.73	Аналитический метод	0.10	–
238	593587.51	1348937.25	Аналитический метод	0.10	–
239	593392.65	1349074.57	Аналитический метод	0.10	–
240	593179.99	1349224.44	Аналитический метод	0.10	–
241	592991.48	1349357.29	Аналитический метод	0.10	–
242	592790.49	1349498.93	Аналитический метод	0.10	–
243	592589.56	1349640.52	Аналитический метод	0.10	–
244	592397.40	1349775.96	Аналитический метод	0.10	–
245	592179.78	1349929.32	Аналитический метод	0.10	–
246	591986.87	1350065.27	Аналитический метод	0.10	–
247	591783.87	1350208.33	Аналитический метод	0.10	–
248	591577.39	1350353.83	Аналитический метод	0.10	–
249	591373.63	1350497.44	Аналитический метод	0.10	–
250	591190.86	1350626.01	Аналитический метод	0.10	–
251	590966.09	1350784.14	Аналитический метод	0.10	–

252	590782.28	1350913.43	Аналитический метод	0.10	–
253	590565.34	1351066.05	Аналитический метод	0.10	–
254	590372.89	1351201.43	Аналитический метод	0.10	–
255	590173.35	1351341.80	Аналитический метод	0.10	–
256	589964.76	1351488.54	Аналитический метод	0.10	–
257	589762.36	1351630.93	Аналитический метод	0.10	–
258	589550.79	1351779.76	Аналитический метод	0.10	–
259	589352.22	1351919.45	Аналитический метод	0.10	–
260	589168.64	1352048.61	Аналитический метод	0.10	–
261	588963.72	1352192.80	Аналитический метод	0.10	–
262	588759.37	1352336.61	Аналитический метод	0.10	–
263	588554.82	1352480.57	Аналитический метод	0.10	–
264	588365.18	1352614.01	Аналитический метод	0.10	–
265	588157.30	1352760.30	Аналитический метод	0.10	–
266	587958.21	1352900.41	Аналитический метод	0.10	–
267	587751.32	1353046.02	Аналитический метод	0.10	–
268	587551.35	1353186.73	Аналитический метод	0.10	–
269	587352.84	1353326.43	Аналитический метод	0.10	–
270	587151.82	1353467.90	Аналитический метод	0.10	–
271	586949.57	1353609.00	Аналитический метод	0.10	–
272	586727.75	1353767.61	Аналитический метод	0.10	–
273	586529.00	1353907.14	Аналитический метод	0.10	–
274	586332.09	1354045.79	Аналитический метод	0.10	–
275	586128.53	1354189.12	Аналитический метод	0.10	–
276	585928.67	1354329.84	Аналитический метод	0.10	–
277	585724.36	1354473.69	Аналитический метод	0.10	–
278	585520.09	1354617.52	Аналитический метод	0.10	–
279	585317.28	1354760.32	Аналитический метод	0.10	–
280	585112.82	1354904.29	Аналитический метод	0.10	–
281	584885.22	1355064.54	Аналитический метод	0.10	–
282	584715.29	1355184.19	Аналитический метод	0.10	–
283	584518.58	1355322.70	Аналитический метод	0.10	–
284	584313.87	1355466.52	Аналитический метод	0.10	–
285	584108.71	1355610.25	Аналитический метод	0.10	–
286	583903.32	1355754.87	Аналитический метод	0.10	–
287	583713.02	1355888.87	Аналитический метод	0.10	–
288	583503.64	1356036.31	Аналитический метод	0.10	–
289	583303.30	1356177.39	Аналитический метод	0.10	–
290	583097.78	1356322.10	Аналитический метод	0.10	–
291	582895.07	1356464.84	Аналитический метод	0.10	–
292	582701.76	1356600.97	Аналитический метод	0.10	–
293	582509.62	1356736.28	Аналитический метод	0.10	–
294	582325.09	1356866.23	Аналитический метод	0.10	–
295	582121.74	1357009.44	Аналитический метод	0.10	–
296	581921.08	1357150.75	Аналитический метод	0.10	–
297	581727.73	1357286.92	Аналитический метод	0.10	–
298	581540.07	1357419.08	Аналитический метод	0.10	–
299	581327.41	1357568.84	Аналитический метод	0.10	–
300	581131.75	1357706.64	Аналитический метод	0.10	–
301	580959.34	1357828.09	Аналитический метод	0.10	–
302	580779.12	1357955.04	Аналитический метод	0.10	–
303	580582.93	1358093.24	Аналитический метод	0.10	–
304	580370.26	1358243.05	Аналитический метод	0.10	–
305	580174.54	1358380.91	Аналитический метод	0.10	–
306	579974.42	1358521.75	Аналитический метод	0.10	–
307	579814.52	1358634.28	Аналитический метод	0.10	–
308	579602.27	1358783.65	Аналитический метод	0.10	–
309	579413.36	1358916.59	Аналитический метод	0.10	–
310	579212.95	1359057.63	Аналитический метод	0.10	–
311	579004.30	1359204.47	Аналитический метод	0.10	–
312	578807.55	1359342.93	Аналитический метод	0.10	–
313	578615.05	1359478.42	Аналитический метод	0.10	–
314	578430.72	1359608.15	Аналитический метод	0.10	–
315	578234.40	1359746.32	Аналитический метод	0.10	–
316	578038.86	1359883.95	Аналитический метод	0.10	–
317	577871.45	1360001.78	Аналитический метод	0.10	–
318	577650.41	1360157.35	Аналитический метод	0.10	–

319	577466.60	1360286.78	Аналитический метод	0.10	–
320	577245.06	1360442.79	Аналитический метод	0.10	–
321	577057.11	1360575.14	Аналитический метод	0.10	–
322	576865.03	1360710.40	Аналитический метод	0.10	–
323	576679.92	1360840.75	Аналитический метод	0.10	–
324	576495.83	1360970.38	Аналитический метод	0.10	–
325	576311.76	1361100.00	Аналитический метод	0.10	–
326	576127.84	1361229.51	Аналитический метод	0.10	–
327	575941.96	1361360.41	Аналитический метод	0.10	–
328	575764.45	1361485.48	Аналитический метод	0.10	–
329	575625.99	1361583.04	Аналитический метод	0.10	–
330	575421.42	1361727.17	Аналитический метод	0.10	–
331	575217.29	1361871.00	Аналитический метод	0.10	–
332	575028.45	1362057.28	Аналитический метод	0.10	–
333	574810.22	1362271.95	Аналитический метод	0.10	–
334	574645.62	1362434.17	Аналитический метод	0.10	–
335	574464.89	1362612.32	Аналитический метод	0.10	–
336	574288.20	1362786.46	Аналитический метод	0.10	–
337	574112.18	1362959.94	Аналитический метод	0.10	–
338	573930.32	1363139.20	Аналитический метод	0.10	–
339	573756.34	1363310.67	Аналитический метод	0.10	–
340	573595.31	1363469.37	Аналитический метод	0.10	–
341	573400.20	1363661.69	Аналитический метод	0.10	–
342	573237.22	1363822.33	Аналитический метод	0.10	–
343	573059.03	1363997.96	Аналитический метод	0.10	–
344	572898.74	1364155.90	Аналитический метод	0.10	–
345	572710.11	1364341.77	Аналитический метод	0.10	–
346	572542.98	1364506.45	Аналитический метод	0.10	–
347	572368.50	1364678.39	Аналитический метод	0.10	–
348	572187.73	1364856.50	Аналитический метод	0.10	–
349	572027.21	1365014.75	Аналитический метод	0.10	–
350	571849.45	1365189.99	Аналитический метод	0.10	–
351	571671.33	1365365.59	Аналитический метод	0.10	–
352	571493.43	1365540.97	Аналитический метод	0.10	–
353	571345.95	1365686.36	Аналитический метод	0.10	–
354	571156.86	1365872.78	Аналитический метод	0.10	–
355	570989.40	1366037.87	Аналитический метод	0.10	–
356	570801.40	1366223.22	Аналитический метод	0.10	–
357	570634.41	1366387.79	Аналитический метод	0.10	–
358	570446.11	1366573.36	Аналитический метод	0.10	–
359	570275.03	1366741.99	Аналитический метод	0.10	–
360	570118.18	1366896.59	Аналитический метод	0.10	–
361	569936.77	1367075.41	Аналитический метод	0.10	–
362	569794.49	1367215.66	Аналитический метод	0.10	–
363	569592.32	1367414.94	Аналитический метод	0.10	–
364	569438.78	1367566.28	Аналитический метод	0.10	–
365	569271.43	1367731.23	Аналитический метод	0.10	–
366	569083.08	1367916.88	Аналитический метод	0.10	–
367	568915.67	1368081.90	Аналитический метод	0.10	–
368	568746.12	1368249.05	Аналитический метод	0.10	–
369	568585.52	1368407.37	Аналитический метод	0.10	–
370	568411.27	1368579.16	Аналитический метод	0.10	–
371	568229.73	1368758.13	Аналитический метод	0.10	–
372	568053.21	1368932.18	Аналитический метод	0.10	–
373	567886.16	1369096.91	Аналитический метод	0.10	–
374	567747.07	1369233.69	Аналитический метод	0.10	–
375	567538.02	1369439.84	Аналитический метод	0.10	–
376	567400.68	1369575.28	Аналитический метод	0.10	–
377	567257.31	1369716.66	Аналитический метод	0.10	–
378	567092.74	1369878.72	Аналитический метод	0.10	–
379	566916.37	1370052.39	Аналитический метод	0.10	–
380	566759.62	1370206.95	Аналитический метод	0.10	–
381	566629.76	1370335.00	Аналитический метод	0.10	–
382	566436.97	1370525.10	Аналитический метод	0.10	–
383	566276.67	1370683.17	Аналитический метод	0.10	–
384	566097.33	1370859.93	Аналитический метод	0.10	–
385	565921.61	1371033.11	Аналитический метод	0.10	–

386	565740.46	1371211.67	Аналитический метод	0.10	–
387	565566.50	1371383.13	Аналитический метод	0.10	–
388	565396.01	1371551.17	Аналитический метод	0.10	–
389	565210.95	1371733.57	Аналитический метод	0.10	–
390	565052.46	1371889.78	Аналитический метод	0.10	–
391	564874.24	1372065.44	Аналитический метод	0.10	–
392	564717.67	1372219.76	Аналитический метод	0.10	–
393	564528.75	1372405.95	Аналитический метод	0.10	–
394	564368.09	1372564.29	Аналитический метод	0.10	–
395	564204.60	1372725.43	Аналитический метод	0.10	–
396	564058.87	1372869.05	Аналитический метод	0.10	–
397	563905.94	1373019.78	Аналитический метод	0.10	–
398	563727.86	1373195.29	Аналитический метод	0.10	–
399	563549.45	1373371.12	Аналитический метод	0.10	–
400	563409.37	1373509.17	Аналитический метод	0.10	–
401	563231.64	1373684.37	Аналитический метод	0.10	–
402	563052.85	1373860.61	Аналитический метод	0.10	–
403	562929.52	1373982.18	Аналитический метод	0.10	–
404	562740.92	1374168.09	Аналитический метод	0.10	–
405	562573.66	1374332.96	Аналитический метод	0.10	–
406	562410.14	1374494.15	Аналитический метод	0.10	–
407	562249.73	1374652.27	Аналитический метод	0.10	–
408	562083.58	1374816.05	Аналитический метод	0.10	–
409	561895.13	1375001.81	Аналитический метод	0.10	–
410	561727.90	1375166.65	Аналитический метод	0.10	–
411	561553.55	1375338.51	Аналитический метод	0.10	–
412	561408.95	1375481.03	Аналитический метод	0.10	–
413	561230.89	1375656.53	Аналитический метод	0.10	–
414	561052.79	1375832.07	Аналитический метод	0.10	–
415	560886.54	1375995.93	Аналитический метод	0.10	–
416	560705.18	1376174.68	Аналитический метод	0.10	–
417	560533.84	1376343.56	Аналитический метод	0.10	–
418	560370.86	1376504.31	Аналитический метод	0.10	–
419	560185.78	1376686.88	Аналитический метод	0.10	–
420	560008.47	1376862.00	Аналитический метод	0.10	–
421	559892.03	1376976.98	Аналитический метод	0.10	–
422	559761.47	1377105.84	Аналитический метод	0.10	–
423	559579.20	1377285.74	Аналитический метод	0.10	–
424	559407.01	1377455.71	Аналитический метод	0.10	–
425	559228.18	1377632.28	Аналитический метод	0.10	–
426	559056.51	1377801.79	Аналитический метод	0.10	–
427	558874.13	1377981.88	Аналитический метод	0.10	–
428	558744.97	1378109.41	Аналитический метод	0.10	–
429	558552.21	1378299.70	Аналитический метод	0.10	–
430	558390.89	1378458.95	Аналитический метод	0.10	–
431	558269.21	1378579.08	Аналитический метод	0.10	–
432	558102.46	1378743.74	Аналитический метод	0.10	–
433	557931.52	1378912.56	Аналитический метод	0.10	–
434	557792.19	1379050.14	Аналитический метод	0.10	–
435	557624.34	1379215.90	Аналитический метод	0.10	–
436	557445.91	1379392.12	Аналитический метод	0.10	–
437	557286.72	1379549.36	Аналитический метод	0.10	–
438	557104.32	1379729.50	Аналитический метод	0.10	–
439	556931.87	1379899.70	Аналитический метод	0.10	–
440	556748.73	1380080.46	Аналитический метод	0.10	–
441	556596.12	1380231.11	Аналитический метод	0.10	–
442	556414.70	1380410.21	Аналитический метод	0.10	–
443	556260.66	1380562.27	Аналитический метод	0.10	–
444	556081.67	1380738.97	Аналитический метод	0.10	–
445	555929.02	1380889.67	Аналитический метод	0.10	–
446	555776.49	1381040.24	Аналитический метод	0.10	–
447	555632.72	1381182.17	Аналитический метод	0.10	–
448	555479.56	1381333.37	Аналитический метод	0.10	–
449	555317.86	1381493.00	Аналитический метод	0.10	–
450	555162.00	1381646.87	Аналитический метод	0.10	–
451	554973.29	1381833.19	Аналитический метод	0.10	–
452	554810.27	1381994.16	Аналитический метод	0.10	–

453	554653.66	1382148.80	Аналитический метод	0.10	–
454	554454.75	1382345.20	Аналитический метод	0.10	–
455	554298.37	1382499.60	Аналитический метод	0.10	–
456	554102.15	1382693.35	Аналитический метод	0.10	–
457	553941.96	1382851.53	Аналитический метод	0.10	–
458	553793.39	1382998.23	Аналитический метод	0.10	–
459	553615.20	1383174.18	Аналитический метод	0.10	–
460	553437.19	1383349.96	Аналитический метод	0.10	–
461	553258.98	1383525.93	Аналитический метод	0.10	–
462	553110.97	1383672.08	Аналитический метод	0.10	–
463	552954.78	1383826.32	Аналитический метод	0.10	–
464	552801.69	1383977.49	Аналитический метод	0.10	–
465	552642.20	1384134.97	Аналитический метод	0.10	–
466	552481.94	1384292.98	Аналитический метод	0.10	–
467	552319.17	1384453.39	Аналитический метод	0.10	–
468	552148.89	1384574.61	Аналитический метод	0.10	–
469	551979.75	1384695.19	Аналитический метод	0.10	–
470	551828.49	1384803.02	Аналитический метод	0.10	–
471	551625.72	1384947.57	Аналитический метод	0.10	–
472	551420.14	1385094.12	Аналитический метод	0.10	–
473	551215.53	1385239.98	Аналитический метод	0.10	–
474	551025.06	1385375.76	Аналитический метод	0.10	–
475	550844.20	1385504.69	Аналитический метод	0.10	–
476	550660.64	1385635.55	Аналитический метод	0.10	–
477	550440.97	1385792.14	Аналитический метод	0.10	–
478	550279.74	1385907.08	Аналитический метод	0.10	–
479	550077.76	1386051.07	Аналитический метод	0.10	–
480	549909.62	1386170.92	Аналитический метод	0.10	–
481	549729.11	1386299.60	Аналитический метод	0.10	–
482	549528.09	1386442.91	Аналитический метод	0.10	–
483	549344.64	1386573.64	Аналитический метод	0.10	–
484	549188.06	1386685.23	Аналитический метод	0.10	–
485	548981.83	1386832.20	Аналитический метод	0.10	–
486	548780.33	1386975.80	Аналитический метод	0.10	–
487	548624.18	1387087.08	Аналитический метод	0.10	–
488	548444.81	1387214.90	Аналитический метод	0.10	–
489	548237.92	1387362.34	Аналитический метод	0.10	–
490	548066.73	1387484.34	Аналитический метод	0.10	–
491	547891.75	1387609.03	Аналитический метод	0.10	–
492	547708.77	1387739.43	Аналитический метод	0.10	–
493	547525.49	1387870.04	Аналитический метод	0.10	–
494	547338.43	1388003.35	Аналитический метод	0.10	–
495	547158.69	1388131.44	Аналитический метод	0.10	–
496	546959.71	1388273.22	Аналитический метод	0.10	–
497	546796.54	1388389.49	Аналитический метод	0.10	–
498	546593.32	1388534.29	Аналитический метод	0.10	–
499	546389.77	1388679.33	Аналитический метод	0.10	–
500	546182.43	1388827.06	Аналитический метод	0.10	–
501	546007.53	1388951.63	Аналитический метод	0.10	–
502	545804.25	1389096.42	Аналитический метод	0.10	–
503	545600.41	1389241.60	Аналитический метод	0.10	–
504	545404.75	1389380.96	Аналитический метод	0.10	–
505	545246.55	1389493.63	Аналитический метод	0.10	–
506	545019.15	1389655.60	Аналитический метод	0.10	–
507	544880.23	1389754.55	Аналитический метод	0.10	–
508	544717.92	1389870.20	Аналитический метод	0.10	–
509	544498.52	1390026.53	Аналитический метод	0.10	–
510	544313.24	1390158.55	Аналитический метод	0.10	–
511	544091.80	1390316.32	Аналитический метод	0.10	–
512	543926.30	1390434.25	Аналитический метод	0.10	–
513	543712.54	1390586.56	Аналитический метод	0.10	–
514	543520.42	1390723.45	Аналитический метод	0.10	–
515	543305.86	1390876.33	Аналитический метод	0.10	–
516	543113.29	1391013.54	Аналитический метод	0.10	–
517	542926.50	1391146.63	Аналитический метод	0.10	–
518	542747.69	1391274.04	Аналитический метод	0.10	–
519	542538.65	1391422.99	Аналитический метод	0.10	–

520	542341.36	1391563.55	Аналитический метод	0.10	–
521	542170.76	1391685.10	Аналитический метод	0.10	–
522	542052.39	1391769.44	Аналитический метод	0.10	–
523	541885.11	1391888.63	Аналитический метод	0.10	–
524	541689.81	1392027.77	Аналитический метод	0.10	–
525	541478.78	1392178.14	Аналитический метод	0.10	–
526	541282.75	1392317.80	Аналитический метод	0.10	–
527	541124.39	1392430.63	Аналитический метод	0.10	–
528	540961.14	1392546.95	Аналитический метод	0.10	–
529	540798.51	1392662.82	Аналитический метод	0.10	–
530	540579.64	1392818.76	Аналитический метод	0.10	–
531	540388.91	1392954.50	Аналитический метод	0.10	–
532	540198.85	1393089.82	Аналитический метод	0.10	–
533	540016.05	1393220.14	Аналитический метод	0.10	–
534	539791.02	1393380.59	Аналитический метод	0.10	–
535	539611.44	1393508.52	Аналитический метод	0.10	–
536	539402.11	1393657.48	Аналитический метод	0.10	–
537	539205.96	1393633.79	Аналитический метод	0.10	–
538	538943.18	1393601.59	Аналитический метод	0.10	–
539	538701.59	1393573.00	Аналитический метод	0.10	–
540	538680.27	1393608.76	Аналитический метод	0.10	–
541	538658.66	1393596.16	Аналитический метод	0.10	–
542	538637.19	1393583.35	Аналитический метод	0.10	–
543	538675.27	1393519.54	Аналитический метод	0.10	–
544	538949.16	1393551.95	Аналитический метод	0.10	–
545	539212.00	1393584.15	Аналитический метод	0.10	–
546	539388.89	1393605.52	Аналитический метод	0.10	–
547	539582.44	1393467.78	Аналитический метод	0.10	–
548	539762.02	1393339.87	Аналитический метод	0.10	–
549	539987.03	1393179.42	Аналитический метод	0.10	–
550	540169.83	1393049.10	Аналитический метод	0.10	–
551	540359.91	1392913.76	Аналитический метод	0.10	–
552	540550.64	1392778.02	Аналитический метод	0.10	–
553	540769.49	1392622.10	Аналитический метод	0.10	–
554	540932.12	1392506.23	Аналитический метод	0.10	–
555	541095.37	1392389.91	Аналитический метод	0.10	–
556	541253.73	1392277.08	Аналитический метод	0.10	–
557	541449.76	1392137.42	Аналитический метод	0.10	–
558	541660.79	1391987.05	Аналитический метод	0.10	–
559	541856.09	1391847.91	Аналитический метод	0.10	–
560	542023.37	1391728.72	Аналитический метод	0.10	–
561	542141.74	1391644.38	Аналитический метод	0.10	–
562	542312.34	1391522.83	Аналитический метод	0.10	–
563	542509.63	1391382.27	Аналитический метод	0.10	–
564	542718.67	1391233.32	Аналитический метод	0.10	–
565	542897.48	1391105.91	Аналитический метод	0.10	–
566	543084.27	1390972.82	Аналитический метод	0.10	–
567	543276.84	1390835.61	Аналитический метод	0.10	–
568	543491.40	1390682.73	Аналитический метод	0.10	–
569	543683.52	1390545.84	Аналитический метод	0.10	–
570	543897.28	1390393.53	Аналитический метод	0.10	–
571	544062.78	1390275.60	Аналитический метод	0.10	–
572	544284.22	1390117.83	Аналитический метод	0.10	–
573	544469.50	1389985.81	Аналитический метод	0.10	–
574	544688.90	1389829.48	Аналитический метод	0.10	–
575	544851.21	1389713.83	Аналитический метод	0.10	–
576	544990.15	1389614.88	Аналитический метод	0.10	–
577	545217.55	1389452.91	Аналитический метод	0.10	–
578	545375.75	1389340.24	Аналитический метод	0.10	–
579	545571.41	1389200.88	Аналитический метод	0.10	–
580	545775.25	1389055.70	Аналитический метод	0.10	–
581	545978.53	1388910.91	Аналитический метод	0.10	–
582	546153.43	1388786.34	Аналитический метод	0.10	–
583	546360.75	1388638.61	Аналитический метод	0.10	–
584	546564.30	1388493.57	Аналитический метод	0.10	–
585	546767.52	1388348.77	Аналитический метод	0.10	–
586	546930.69	1388232.50	Аналитический метод	0.10	–

587	547129.67	1388090.72	Аналитический метод	0.10	–
588	547309.41	1387962.63	Аналитический метод	0.10	–
589	547496.47	1387829.32	Аналитический метод	0.10	–
590	547679.75	1387698.71	Аналитический метод	0.10	–
591	547862.73	1387568.31	Аналитический метод	0.10	–
592	548037.71	1387443.62	Аналитический метод	0.10	–
593	548208.90	1387321.62	Аналитический метод	0.10	–
594	548415.79	1387174.18	Аналитический метод	0.10	–
595	548595.16	1387046.36	Аналитический метод	0.10	–
596	548751.31	1386935.08	Аналитический метод	0.10	–
597	548952.81	1386791.48	Аналитический метод	0.10	–
598	549159.04	1386644.51	Аналитический метод	0.10	–
599	549315.62	1386532.92	Аналитический метод	0.10	–
600	549499.07	1386402.19	Аналитический метод	0.10	–
601	549700.09	1386258.88	Аналитический метод	0.10	–
602	549880.60	1386130.20	Аналитический метод	0.10	–
603	550048.74	1386010.35	Аналитический метод	0.10	–
604	550250.72	1385866.36	Аналитический метод	0.10	–
605	550411.95	1385751.42	Аналитический метод	0.10	–
606	550631.62	1385594.83	Аналитический метод	0.10	–
607	550815.18	1385463.97	Аналитический метод	0.10	–
608	550996.04	1385335.04	Аналитический метод	0.10	–
609	551186.51	1385199.26	Аналитический метод	0.10	–
610	551391.12	1385053.40	Аналитический метод	0.10	–
611	551596.70	1384906.85	Аналитический метод	0.10	–
612	551799.47	1384762.30	Аналитический метод	0.10	–
613	551950.73	1384654.47	Аналитический метод	0.10	–
614	552119.87	1384533.89	Аналитический метод	0.10	–
615	552286.91	1384414.97	Аналитический метод	0.10	–
616	552446.84	1384257.36	Аналитический метод	0.10	–
617	552607.10	1384099.37	Аналитический метод	0.10	–
618	552766.55	1383941.91	Аналитический метод	0.10	–
619	552919.64	1383790.74	Аналитический метод	0.10	–
620	553075.83	1383636.50	Аналитический метод	0.10	–
621	553223.86	1383490.35	Аналитический метод	0.10	–
622	553402.05	1383314.38	Аналитический метод	0.10	–
623	553580.06	1383138.60	Аналитический метод	0.10	–
624	553758.25	1382962.65	Аналитический метод	0.10	–
625	553906.82	1382815.95	Аналитический метод	0.10	–
626	554067.01	1382657.77	Аналитический метод	0.10	–
627	554263.25	1382464.02	Аналитический метод	0.10	–
628	554419.61	1382309.62	Аналитический метод	0.10	–
629	554618.52	1382113.22	Аналитический метод	0.10	–
630	554775.13	1381958.58	Аналитический метод	0.10	–
631	554938.17	1381797.61	Аналитический метод	0.10	–
632	555126.86	1381611.29	Аналитический метод	0.10	–
633	555282.74	1381457.42	Аналитический метод	0.10	–
634	555444.44	1381297.79	Аналитический метод	0.10	–
635	555597.60	1381146.59	Аналитический метод	0.10	–
636	555741.37	1381004.66	Аналитический метод	0.10	–
637	555893.90	1380854.09	Аналитический метод	0.10	–
638	556046.55	1380703.39	Аналитический метод	0.10	–
639	556225.54	1380526.69	Аналитический метод	0.10	–
640	556379.58	1380374.63	Аналитический метод	0.10	–
641	556561.00	1380195.53	Аналитический метод	0.10	–
642	556713.61	1380044.88	Аналитический метод	0.10	–
643	556896.75	1379864.12	Аналитический метод	0.10	–
644	557069.20	1379693.92	Аналитический метод	0.10	–
645	557251.58	1379513.78	Аналитический метод	0.10	–
646	557410.77	1379356.54	Аналитический метод	0.10	–
647	557589.20	1379180.32	Аналитический метод	0.10	–
648	557757.05	1379014.56	Аналитический метод	0.10	–
649	557896.38	1378876.98	Аналитический метод	0.10	–
650	558067.32	1378708.16	Аналитический метод	0.10	–
651	558234.07	1378543.50	Аналитический метод	0.10	–
652	558355.77	1378423.37	Аналитический метод	0.10	–
653	558517.09	1378264.12	Аналитический метод	0.10	–

654	558709.85	1378073.83	Аналитический метод	0.10	–
655	558838.99	1377946.30	Аналитический метод	0.10	–
656	559021.37	1377766.21	Аналитический метод	0.10	–
657	559193.06	1377596.70	Аналитический метод	0.10	–
658	559371.87	1377420.13	Аналитический метод	0.10	–
659	559544.08	1377250.16	Аналитический метод	0.10	–
660	559726.35	1377070.26	Аналитический метод	0.10	–
661	559856.91	1376941.40	Аналитический метод	0.10	–
662	559973.33	1376826.42	Аналитический метод	0.10	–
663	560150.64	1376651.30	Аналитический метод	0.10	–
664	560335.74	1376468.71	Аналитический метод	0.10	–
665	560498.72	1376307.96	Аналитический метод	0.10	–
666	560670.08	1376139.06	Аналитический метод	0.10	–
667	560851.44	1375960.31	Аналитический метод	0.10	–
668	561017.69	1375796.45	Аналитический метод	0.10	–
669	561195.79	1375620.91	Аналитический метод	0.10	–
670	561373.85	1375445.41	Аналитический метод	0.10	–
671	561518.45	1375302.89	Аналитический метод	0.10	–
672	561692.80	1375131.05	Аналитический метод	0.10	–
673	561860.03	1374966.21	Аналитический метод	0.10	–
674	562048.48	1374780.45	Аналитический метод	0.10	–
675	562214.63	1374616.67	Аналитический метод	0.10	–
676	562375.04	1374458.55	Аналитический метод	0.10	–
677	562538.56	1374297.36	Аналитический метод	0.10	–
678	562705.82	1374132.49	Аналитический метод	0.10	–
679	562894.42	1373946.58	Аналитический метод	0.10	–
680	563017.75	1373825.01	Аналитический метод	0.10	–
681	563196.54	1373648.77	Аналитический метод	0.10	–
682	563374.27	1373473.57	Аналитический метод	0.10	–
683	563514.35	1373335.50	Аналитический метод	0.10	–
684	563692.76	1373159.67	Аналитический метод	0.10	–
685	563870.84	1372984.16	Аналитический метод	0.10	–
686	564023.77	1372833.43	Аналитический метод	0.10	–
687	564169.50	1372689.81	Аналитический метод	0.10	–
688	564332.99	1372528.67	Аналитический метод	0.10	–
689	564493.65	1372370.33	Аналитический метод	0.10	–
690	564682.57	1372184.14	Аналитический метод	0.10	–
691	564839.14	1372029.82	Аналитический метод	0.10	–
692	565017.36	1371854.16	Аналитический метод	0.10	–
693	565175.85	1371697.95	Аналитический метод	0.10	–
694	565360.91	1371515.55	Аналитический метод	0.10	–
695	565531.40	1371347.51	Аналитический метод	0.10	–
696	565705.36	1371176.05	Аналитический метод	0.10	–
697	565886.51	1370997.51	Аналитический метод	0.10	–
698	566062.23	1370824.31	Аналитический метод	0.10	–
699	566241.57	1370647.55	Аналитический метод	0.10	–
700	566401.87	1370489.50	Аналитический метод	0.10	–
701	566594.66	1370299.40	Аналитический метод	0.10	–
702	566724.52	1370171.35	Аналитический метод	0.10	–
703	566881.27	1370016.79	Аналитический метод	0.10	–
704	567057.66	1369843.10	Аналитический метод	0.10	–
705	567222.23	1369681.04	Аналитический метод	0.10	–
706	567365.58	1369539.68	Аналитический метод	0.10	–
707	567502.92	1369404.24	Аналитический метод	0.10	–
708	567711.99	1369198.07	Аналитический метод	0.10	–
709	567851.08	1369061.29	Аналитический метод	0.10	–
710	568018.11	1368896.58	Аналитический метод	0.10	–
711	568194.63	1368722.53	Аналитический метод	0.10	–
712	568376.17	1368543.56	Аналитический метод	0.10	–
713	568550.42	1368371.77	Аналитический метод	0.10	–
714	568711.02	1368213.45	Аналитический метод	0.10	–
715	568880.57	1368046.30	Аналитический метод	0.10	–
716	569047.98	1367881.28	Аналитический метод	0.10	–
717	569236.33	1367695.63	Аналитический метод	0.10	–
718	569403.68	1367530.68	Аналитический метод	0.10	–
719	569557.22	1367379.34	Аналитический метод	0.10	–
720	569759.39	1367180.06	Аналитический метод	0.10	–

721	569901.67	1367039.81	Аналитический метод	0.10	–
722	570083.08	1366860.99	Аналитический метод	0.10	–
723	570239.93	1366706.39	Аналитический метод	0.10	–
724	570411.01	1366537.76	Аналитический метод	0.10	–
725	570599.31	1366352.17	Аналитический метод	0.10	–
726	570766.30	1366187.60	Аналитический метод	0.10	–
727	570954.30	1366002.27	Аналитический метод	0.10	–
728	571121.76	1365837.18	Аналитический метод	0.10	–
729	571310.85	1365650.76	Аналитический метод	0.10	–
730	571458.33	1365505.37	Аналитический метод	0.10	–
731	571636.23	1365329.99	Аналитический метод	0.10	–
732	571814.35	1365154.39	Аналитический метод	0.10	–
733	571992.11	1364979.15	Аналитический метод	0.10	–
734	572152.63	1364820.90	Аналитический метод	0.10	–
735	572333.40	1364642.77	Аналитический метод	0.10	–
736	572507.88	1364470.83	Аналитический метод	0.10	–
737	572675.01	1364306.15	Аналитический метод	0.10	–
738	572863.64	1364120.28	Аналитический метод	0.10	–
739	573023.93	1363962.34	Аналитический метод	0.10	–
740	573202.12	1363786.71	Аналитический метод	0.10	–
741	573365.10	1363626.07	Аналитический метод	0.10	–
742	573560.21	1363433.77	Аналитический метод	0.10	–
743	573721.24	1363275.05	Аналитический метод	0.10	–
744	573895.22	1363103.58	Аналитический метод	0.10	–
745	574077.08	1362924.34	Аналитический метод	0.10	–
746	574253.10	1362750.84	Аналитический метод	0.10	–
747	574429.79	1362576.70	Аналитический метод	0.10	–
748	574610.52	1362398.57	Аналитический метод	0.10	–
749	574775.12	1362236.33	Аналитический метод	0.10	–
750	574993.37	1362021.66	Аналитический метод	0.10	–
751	575185.11	1361832.50	Аналитический метод	0.10	–
752	575392.62	1361686.29	Аналитический метод	0.10	–
753	575597.19	1361542.16	Аналитический метод	0.10	–
754	575735.65	1361444.60	Аналитический метод	0.10	–
755	575913.16	1361319.53	Аналитический метод	0.10	–
756	576099.06	1361188.63	Аналитический метод	0.10	–
757	576282.98	1361059.12	Аналитический метод	0.10	–
758	576467.05	1360929.50	Аналитический метод	0.10	–
759	576651.14	1360799.87	Аналитический метод	0.10	–
760	576836.25	1360669.52	Аналитический метод	0.10	–
761	577028.33	1360534.26	Аналитический метод	0.10	–
762	577216.28	1360401.91	Аналитический метод	0.10	–
763	577437.82	1360245.90	Аналитический метод	0.10	–
764	577621.63	1360116.47	Аналитический метод	0.10	–
765	577842.67	1359960.90	Аналитический метод	0.10	–
766	578010.08	1359843.07	Аналитический метод	0.10	–
767	578205.62	1359705.44	Аналитический метод	0.10	–
768	578401.94	1359567.27	Аналитический метод	0.10	–
769	578586.27	1359437.54	Аналитический метод	0.10	–
770	578778.77	1359302.05	Аналитический метод	0.10	–
771	578975.52	1359163.59	Аналитический метод	0.10	–
772	579184.17	1359016.75	Аналитический метод	0.10	–
773	579384.58	1358875.71	Аналитический метод	0.10	–
774	579573.49	1358742.77	Аналитический метод	0.10	–
775	579785.74	1358593.40	Аналитический метод	0.10	–
776	579945.64	1358480.87	Аналитический метод	0.10	–
777	580145.76	1358340.03	Аналитический метод	0.10	–
778	580341.46	1358202.17	Аналитический метод	0.10	–
779	580554.13	1358052.36	Аналитический метод	0.10	–
780	580750.32	1357914.16	Аналитический метод	0.10	–
781	580930.54	1357787.21	Аналитический метод	0.10	–
782	581102.95	1357665.76	Аналитический метод	0.10	–
783	581298.63	1357527.96	Аналитический метод	0.10	–
784	581511.29	1357378.20	Аналитический метод	0.10	–
785	581698.93	1357246.04	Аналитический метод	0.10	–
786	581892.30	1357109.87	Аналитический метод	0.10	–
787	582092.96	1356968.56	Аналитический метод	0.10	–

788	582296.31	1356825.35	Аналитический метод	0.10	–
789	582480.84	1356695.40	Аналитический метод	0.10	–
790	582672.98	1356560.09	Аналитический метод	0.10	–
791	582866.29	1356423.96	Аналитический метод	0.10	–
792	583069.00	1356281.22	Аналитический метод	0.10	–
793	583274.52	1356136.51	Аналитический метод	0.10	–
794	583474.86	1355995.43	Аналитический метод	0.10	–
795	583684.24	1355847.99	Аналитический метод	0.10	–
796	583874.54	1355713.99	Аналитический метод	0.10	–
797	584079.97	1355569.33	Аналитический метод	0.10	–
798	584285.15	1355425.58	Аналитический метод	0.10	–
799	584489.82	1355281.80	Аналитический метод	0.10	–
800	584686.51	1355143.31	Аналитический метод	0.10	–
801	584856.44	1355023.66	Аналитический метод	0.10	–
802	585084.04	1354863.41	Аналитический метод	0.10	–
803	585288.50	1354719.44	Аналитический метод	0.10	–
804	585491.31	1354576.64	Аналитический метод	0.10	–
805	585695.58	1354432.81	Аналитический метод	0.10	–
806	585899.89	1354288.96	Аналитический метод	0.10	–
807	586099.75	1354148.24	Аналитический метод	0.10	–
808	586303.31	1354004.91	Аналитический метод	0.10	–
809	586500.24	1353866.24	Аналитический метод	0.10	–
810	586698.85	1353726.81	Аналитический метод	0.10	–
811	586920.73	1353568.16	Аналитический метод	0.10	–
812	587123.12	1353426.96	Аналитический метод	0.10	–
813	587324.06	1353285.55	Аналитический метод	0.10	–
814	587522.57	1353145.85	Аналитический метод	0.10	–
815	587722.54	1353005.12	Аналитический метод	0.10	–
816	587929.43	1352859.53	Аналитический метод	0.10	–
817	588128.52	1352719.42	Аналитический метод	0.10	–
818	588336.40	1352573.13	Аналитический метод	0.10	–
819	588526.04	1352439.67	Аналитический метод	0.10	–
820	588730.59	1352295.73	Аналитический метод	0.10	–
821	588934.94	1352151.92	Аналитический метод	0.10	–
822	589139.86	1352007.71	Аналитический метод	0.10	–
823	589323.44	1351878.55	Аналитический метод	0.10	–
824	589522.03	1351738.86	Аналитический метод	0.10	–
825	589733.60	1351590.03	Аналитический метод	0.10	–
826	589936.00	1351447.64	Аналитический метод	0.10	–
827	590144.59	1351300.90	Аналитический метод	0.10	–
828	590344.13	1351160.53	Аналитический метод	0.10	–
829	590536.58	1351025.15	Аналитический метод	0.10	–
830	590753.52	1350872.53	Аналитический метод	0.10	–
831	590937.33	1350743.24	Аналитический метод	0.10	–
832	591162.10	1350585.11	Аналитический метод	0.10	–
833	591344.87	1350456.54	Аналитический метод	0.10	–
834	591548.59	1350312.97	Аналитический метод	0.10	–
835	591755.07	1350167.45	Аналитический метод	0.10	–
836	591958.07	1350024.39	Аналитический метод	0.10	–
837	592150.98	1349888.44	Аналитический метод	0.10	–
838	592368.60	1349735.08	Аналитический метод	0.10	–
839	592560.76	1349599.66	Аналитический метод	0.10	–
840	592761.69	1349458.05	Аналитический метод	0.10	–
841	592962.68	1349316.41	Аналитический метод	0.10	–
842	593151.19	1349183.56	Аналитический метод	0.10	–
843	593363.85	1349033.69	Аналитический метод	0.10	–
844	593558.71	1348896.37	Аналитический метод	0.10	–
845	593756.68	1348756.85	Аналитический метод	0.10	–
846	593955.63	1348616.65	Аналитический метод	0.10	–
847	594157.67	1348474.27	Аналитический метод	0.10	–
848	594340.61	1348345.34	Аналитический метод	0.10	–
849	594552.49	1348196.10	Аналитический метод	0.10	–
850	594750.73	1348056.50	Аналитический метод	0.10	–
851	594955.15	1347912.52	Аналитический метод	0.10	–
852	595159.91	1347768.31	Аналитический метод	0.10	–
853	595363.92	1347624.62	Аналитический метод	0.10	–
854	595558.59	1347487.52	Аналитический метод	0.10	–

855	595768.48	1347339.72	Аналитический метод	0.10	–
856	595964.48	1347201.66	Аналитический метод	0.10	–
857	596164.67	1347060.66	Аналитический метод	0.10	–
858	596368.56	1346917.08	Аналитический метод	0.10	–
859	596571.97	1346773.81	Аналитический метод	0.10	–
860	596775.69	1346630.35	Аналитический метод	0.10	–
861	596987.30	1346481.31	Аналитический метод	0.10	–
862	597192.31	1346336.92	Аналитический метод	0.10	–
863	597389.35	1346198.16	Аналитический метод	0.10	–
864	597571.20	1346070.08	Аналитический метод	0.10	–
865	597764.91	1345933.47	Аналитический метод	0.10	–
866	597981.92	1345777.42	Аналитический метод	0.10	–
867	598189.30	1345632.66	Аналитический метод	0.10	–
868	598392.05	1345489.93	Аналитический метод	0.10	–
869	598578.76	1345358.50	Аналитический метод	0.10	–
870	598760.12	1345230.82	Аналитический метод	0.10	–
871	598947.47	1345098.93	Аналитический метод	0.10	–
872	599129.11	1344971.07	Аналитический метод	0.10	–
873	599312.91	1344841.67	Аналитический метод	0.10	–
874	599497.68	1344711.60	Аналитический метод	0.10	–
875	599682.47	1344581.52	Аналитический метод	0.10	–
876	599866.04	1344452.29	Аналитический метод	0.10	–
877	600050.19	1344322.65	Аналитический метод	0.10	–
878	600236.39	1344191.57	Аналитический метод	0.10	–
879	600435.43	1344051.46	Аналитический метод	0.10	–
880	600631.16	1343913.68	Аналитический метод	0.10	–
881	600837.27	1343768.55	Аналитический метод	0.10	–
882	601039.88	1343624.88	Аналитический метод	0.10	–
883	601248.53	1343477.76	Аналитический метод	0.10	–
884	601448.52	1343336.74	Аналитический метод	0.10	–
885	601640.83	1343201.15	Аналитический метод	0.10	–
886	601849.25	1343054.18	Аналитический метод	0.10	–
887	602050.08	1342912.57	Аналитический метод	0.10	–
888	602258.75	1342765.45	Аналитический метод	0.10	–
889	602460.90	1342622.90	Аналитический метод	0.10	–
890	602662.58	1342480.71	Аналитический метод	0.10	–
891	602866.87	1342336.65	Аналитический метод	0.10	–
892	603071.04	1342192.70	Аналитический метод	0.10	–
893	603275.74	1342048.36	Аналитический метод	0.10	–
894	603478.57	1341905.36	Аналитический метод	0.10	–
895	603685.68	1341759.98	Аналитический метод	0.10	–
896	603891.27	1341614.86	Аналитический метод	0.10	–
897	604095.67	1341470.58	Аналитический метод	0.10	–
898	604296.16	1341329.05	Аналитический метод	0.10	–
899	604499.81	1341185.29	Аналитический метод	0.10	–
900	604703.74	1341041.33	Аналитический метод	0.10	–
901	604902.22	1340901.22	Аналитический метод	0.10	–
902	605106.27	1340757.18	Аналитический метод	0.10	–
903	605315.65	1340609.37	Аналитический метод	0.10	–
904	605507.86	1340473.69	Аналитический метод	0.10	–
905	605719.28	1340324.45	Аналитический метод	0.10	–
906	605923.65	1340180.18	Аналитический метод	0.10	–
907	606127.77	1340036.09	Аналитический метод	0.10	–
908	606325.98	1339896.17	Аналитический метод	0.10	–
909	606529.62	1339752.42	Аналитический метод	0.10	–
910	606721.41	1339617.04	Аналитический метод	0.10	–
911	606926.63	1339472.18	Аналитический метод	0.10	–
912	607131.52	1339327.54	Аналитический метод	0.10	–
913	607337.56	1339182.21	Аналитический метод	0.10	–
914	607527.20	1339048.45	Аналитический метод	0.10	–
915	607714.93	1338916.05	Аналитический метод	0.10	–
916	607904.12	1338782.61	Аналитический метод	0.10	–
917	608100.59	1338644.03	Аналитический метод	0.10	–
918	608295.71	1338506.40	Аналитический метод	0.10	–
919	608486.77	1338371.65	Аналитический метод	0.10	–
920	608672.54	1338240.63	Аналитический метод	0.10	–
921	608868.61	1338102.34	Аналитический метод	0.10	–

922	609058.93	1337968.09	Аналитический метод	0.10	–
923	609252.71	1337831.43	Аналитический метод	0.10	–
924	609443.77	1337695.43	Аналитический метод	0.10	–
925	609622.82	1337533.29	Аналитический метод	0.10	–
926	609800.88	1337373.99	Аналитический метод	0.10	–
927	609956.08	1337233.98	Аналитический метод	0.10	–
928	610112.80	1337092.60	Аналитический метод	0.10	–
929	610283.63	1336938.49	Аналитический метод	0.10	–
930	610454.28	1336784.55	Аналитический метод	0.10	–
931	610624.38	1336631.11	Аналитический метод	0.10	–
932	610792.09	1336479.60	Аналитический метод	0.10	–
933	610949.41	1336337.33	Аналитический метод	0.10	–
934	611107.26	1336194.97	Аналитический метод	0.10	–
935	611285.63	1336034.08	Аналитический метод	0.10	–
936	611471.16	1335866.73	Аналитический метод	0.10	–
937	611657.00	1335699.11	Аналитический метод	0.10	–
938	611827.87	1335544.99	Аналитический метод	0.10	–
939	612011.10	1335379.72	Аналитический метод	0.10	–
940	612196.92	1335212.12	Аналитический метод	0.10	–
941	612382.13	1335045.07	Аналитический метод	0.10	–
942	612567.62	1334877.77	Аналитический метод	0.10	–
943	612753.20	1334710.39	Аналитический метод	0.10	–
944	612940.00	1334541.91	Аналитический метод	0.10	–
945	613125.77	1334374.34	Аналитический метод	0.10	–
946	613311.12	1334207.16	Аналитический метод	0.10	–
947	613496.34	1334039.14	Аналитический метод	0.10	–
948	613679.27	1333875.09	Аналитический метод	0.10	–
949	613865.04	1333707.55	Аналитический метод	0.10	–
950	614051.53	1333539.35	Аналитический метод	0.10	–
951	614230.70	1333377.74	Аналитический метод	0.10	–
952	614422.68	1333204.58	Аналитический метод	0.10	–
953	614608.96	1333036.56	Аналитический метод	0.10	–
954	614790.94	1332872.43	Аналитический метод	0.10	–
955	614972.73	1332708.45	Аналитический метод	0.10	–
956	615158.61	1332540.80	Аналитический метод	0.10	–
957	615344.09	1332373.50	Аналитический метод	0.10	–
958	615529.53	1332206.24	Аналитический метод	0.10	–
959	615715.68	1332038.34	Аналитический метод	0.10	–
960	615900.89	1331871.25	Аналитический метод	0.10	–
961	616085.86	1331702.28	Аналитический метод	0.10	–
962	616268.12	1331539.39	Аналитический метод	0.10	–
963	616454.70	1331371.29	Аналитический метод	0.10	–
964	616636.94	1331207.08	Аналитический метод	0.10	–
965	616813.86	1331036.23	Аналитический метод	0.10	–
966	617000.83	1330869.51	Аналитический метод	0.10	–
967	617190.62	1330707.49	Аналитический метод	0.10	–
968	617375.75	1330540.52	Аналитический метод	0.10	–
969	617562.39	1330372.19	Аналитический метод	0.10	–
970	617747.84	1330204.93	Аналитический метод	0.10	–
971	617934.10	1330036.95	Аналитический метод	0.10	–
972	618119.20	1329870.00	Аналитический метод	0.10	–
973	618305.10	1329702.33	Аналитический метод	0.10	–
974	618491.01	1329534.66	Аналитический метод	0.10	–
975	618677.26	1329366.69	Аналитический метод	0.10	–
976	618862.24	1329199.85	Аналитический метод	0.10	–
977	619043.36	1329036.49	Аналитический метод	0.10	–
978	619230.15	1328868.02	Аналитический метод	0.10	–
979	619418.22	1328698.41	Аналитический метод	0.10	–
980	619602.65	1328532.06	Аналитический метод	0.10	–
981	619814.86	1328340.67	Аналитический метод	0.10	–
982	619973.69	1328197.43	Аналитический метод	0.10	–
983	620149.46	1328038.90	Аналитический метод	0.10	–
984	620335.41	1327871.19	Аналитический метод	0.10	–
985	620520.94	1327703.85	Аналитический метод	0.10	–
986	620705.56	1327537.34	Аналитический метод	0.10	–
987	620885.56	1327363.46	Аналитический метод	0.10	–
988	621079.55	1327200.03	Аналитический метод	0.10	–

989	621242.32	1327053.23	Аналитический метод	0.10	–
990	621426.14	1326887.44	Аналитический метод	0.10	–
991	621612.58	1326719.29	Аналитический метод	0.10	–
992	621798.92	1326551.23	Аналитический метод	0.10	–
993	621990.53	1326378.43	Аналитический метод	0.10	–
994	622164.25	1326221.74	Аналитический метод	0.10	–
995	622343.55	1326060.03	Аналитический метод	0.10	–
996	622543.46	1325879.73	Аналитический метод	0.10	–
997	622716.94	1325723.26	Аналитический метод	0.10	–
998	622921.57	1325538.70	Аналитический метод	0.10	–
999	623099.19	1325378.51	Аналитический метод	0.10	–
1000	623285.16	1325210.78	Аналитический метод	0.10	–
1001	623471.88	1325042.37	Аналитический метод	0.10	–
1002	623643.64	1324887.13	Аналитический метод	0.10	–
1003	623828.16	1324720.87	Аналитический метод	0.10	–
1004	624059.08	1324511.37	Аналитический метод	0.10	–
1005	624361.41	1324239.00	Аналитический метод	0.10	–
1006	624668.10	1323962.30	Аналитический метод	0.10	–
1007	624975.49	1323685.19	Аналитический метод	0.10	–
1008	625282.04	1323409.04	Аналитический метод	0.10	–
1009	625586.75	1323134.88	Аналитический метод	0.10	–
1010	625893.86	1322854.28	Аналитический метод	0.10	–
1011	626197.94	1322575.74	Аналитический метод	0.10	–
1012	626502.87	1322296.99	Аналитический метод	0.10	–
1013	626816.97	1322026.45	Аналитический метод	0.10	–
1014	627116.87	1321746.79	Аналитический метод	0.10	–
1015	627443.43	1321453.12	Аналитический метод	0.10	–
1016	627745.34	1321180.82	Аналитический метод	0.10	–
1017	628069.04	1320888.76	Аналитический метод	0.10	–
1018	628330.35	1320653.21	Аналитический метод	0.10	–
1019	628628.25	1320384.11	Аналитический метод	0.10	–
1020	628936.60	1320105.30	Аналитический метод	0.10	–
1021	629241.37	1319830.89	Аналитический метод	0.10	–
1022	629552.68	1319550.84	Аналитический метод	0.10	–
1023	629856.26	1319279.53	Аналитический метод	0.10	–
1024	630158.74	1319006.69	Аналитический метод	0.10	–
1025	630464.31	1318732.05	Аналитический метод	0.10	–
1026	630698.15	1318521.78	Аналитический метод	0.10	–
1027	630853.96	1318263.49	Аналитический метод	0.10	–
1028	631044.42	1317951.44	Аналитический метод	0.10	–
1029	631243.11	1317624.75	Аналитический метод	0.10	–
1030	631453.21	1317282.84	Аналитический метод	0.10	–
1031	631666.12	1316932.21	Аналитический метод	0.10	–
1032	631878.30	1316583.93	Аналитический метод	0.10	–
1033	632092.26	1316232.53	Аналитический метод	0.10	–
1034	632308.61	1315875.59	Аналитический метод	0.10	–
1035	632523.85	1315522.04	Аналитический метод	0.10	–
1036	632739.27	1315171.11	Аналитический метод	0.10	–
1037	632951.52	1314820.45	Аналитический метод	0.10	–
1038	633165.70	1314469.54	Аналитический метод	0.10	–
1039	633343.83	1314178.25	Аналитический метод	0.10	–
1040	633528.13	1313880.25	Аналитический метод	0.10	–
1041	633819.61	1313586.13	Аналитический метод	0.10	–
1042	634105.34	1313298.79	Аналитический метод	0.10	–
1043	634393.71	1313008.62	Аналитический метод	0.10	–
1044	634512.29	1312886.44	Аналитический метод	0.10	–
1045	634606.19	1312794.31	Аналитический метод	0.10	–
1046	634701.89	1312697.64	Аналитический метод	0.10	–
1047	634740.10	1312414.15	Аналитический метод	0.10	–
1048	634768.38	1312159.86	Аналитический метод	0.10	–
1049	634788.48	1311906.35	Аналитический метод	0.10	–
1050	634789.91	1311609.29	Аналитический метод	0.10	–
1051	634723.80	1311409.90	Аналитический метод	0.10	–
1052	634699.23	1311354.51	Аналитический метод	0.10	–
1053	634800.54	1311118.91	Аналитический метод	0.10	–
1054	634824.40	1310969.08	Аналитический метод	0.10	–
1055	634858.45	1310763.82	Аналитический метод	0.10	–

1056	634878.64	1310613.49	Аналитический метод	0.10	–
1057	634908.40	1310430.76	Аналитический метод	0.10	–
1058	634938.49	1310246.55	Аналитический метод	0.10	–
1059	634968.85	1310076.34	Аналитический метод	0.10	–
1060	634934.84	1309975.78	Аналитический метод	0.10	–
1061	634961.65	1309773.89	Аналитический метод	0.10	–
1062	634976.89	1309636.79	Аналитический метод	0.10	–
1063	634991.40	1309512.50	Аналитический метод	0.10	–
1064	635203.01	1309437.46	Аналитический метод	0.10	–
1065	635423.37	1309357.07	Аналитический метод	0.10	–
1066	635625.34	1309286.65	Аналитический метод	0.10	–
1067	635826.11	1309214.01	Аналитический метод	0.10	–
1068	636025.68	1309143.04	Аналитический метод	0.10	–
1069	636189.08	1309083.50	Аналитический метод	0.10	–
1070	636399.86	1309008.74	Аналитический метод	0.10	–
1071	636515.46	1308967.77	Аналитический метод	0.10	–
1072	636683.49	1308906.39	Аналитический метод	0.10	–
1073	636872.21	1308839.27	Аналитический метод	0.10	–
1074	636872.21	1308717.10	Аналитический метод	0.10	–
1075	637169.74	1308610.05	Аналитический метод	0.10	–
1076	637255.21	1308580.84	Аналитический метод	0.10	–
1077	637374.79	1308459.35	Аналитический метод	0.10	–
1078	637468.73	1308364.80	Аналитический метод	0.10	–
1079	637555.81	1308280.74	Аналитический метод	0.10	–
1080	637693.78	1308165.96	Аналитический метод	0.10	–
1081	637797.56	1308111.89	Аналитический метод	0.10	–
1082	637863.64	1308074.27	Аналитический метод	0.10	–
1083	637876.02	1308096.00	Аналитический метод	0.10	–
1084	637888.39	1308117.73	Аналитический метод	0.10	–
1	637821.48	1308155.81	Аналитический метод	0.10	–


3. Сведения о характерных точках части (частей) границы объекта

Обозначение характерных точек части границы	Координаты, м		Метод определения координат характерной точки	Средняя квадратическая погрешность положения характерной точки (M _t), м	Описание обозначения точки на местности (при наличии)
	X	Y			
1	2	3	4	5	6
–	–	–	–	–	–

ТЕКСТОВОЕ ОПИСАНИЕ
местоположения границ публичного сервитута

Прохождение границы		Описание прохождения границы
от точки	до точки	
1	2	3
–	–	–


ОБЗОРНАЯ СХЕМА РАСПОЛОЖЕНИЯ ГРАНИЦ ПУБЛИЧНОГО СЕРВИТУТА

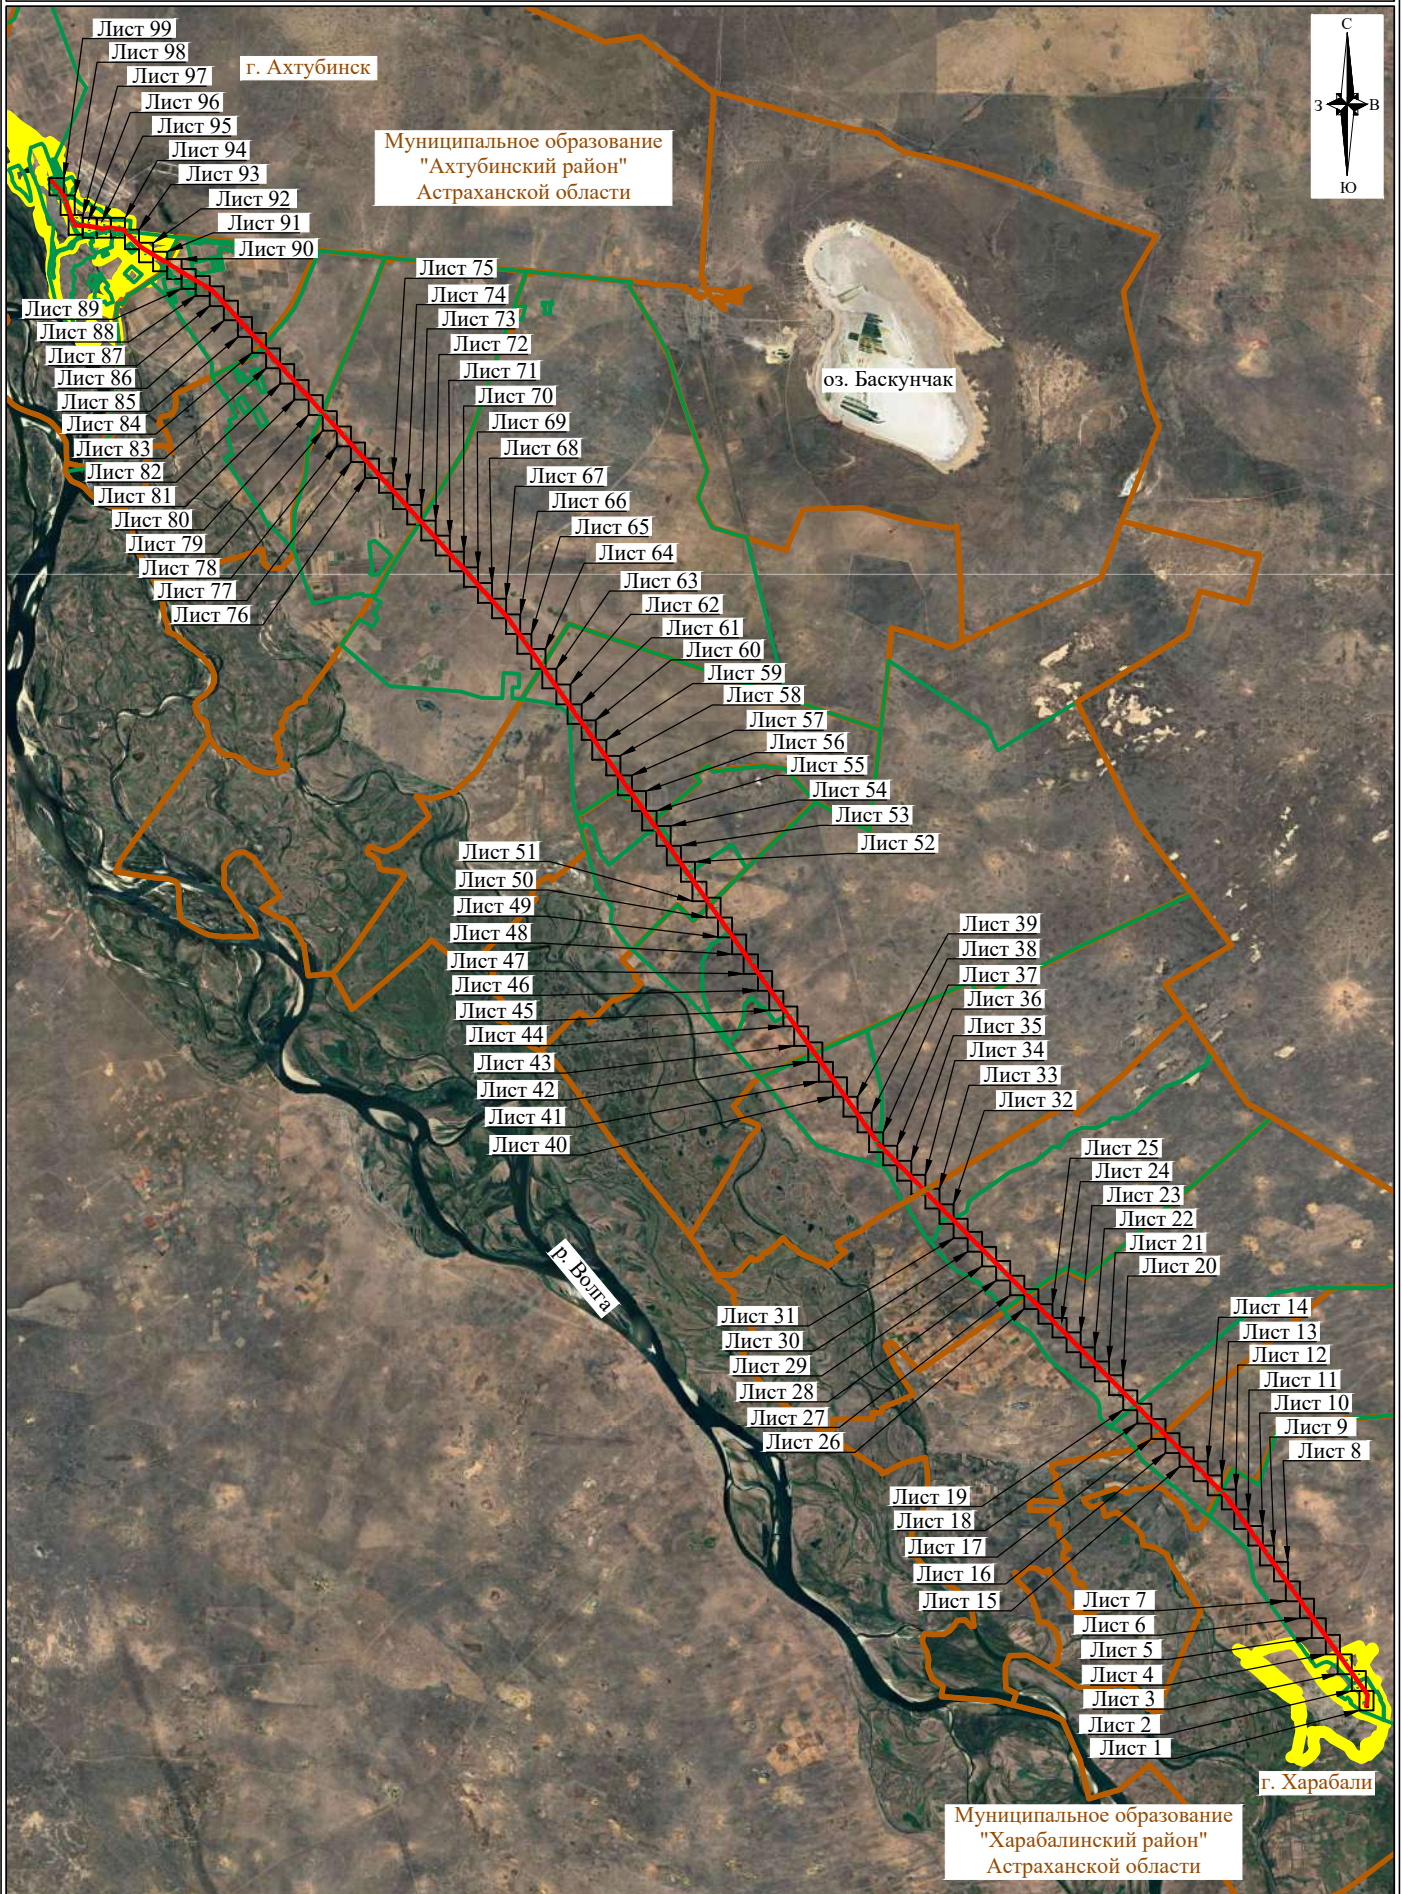

Условные обозначения:

- проектная граница публичного сервитута
- граница кадастрового квартала, в пределах которого расположен объект недвижимости
- установленная граница административно-территориального образования

СХЕМА РАСПОЛОЖЕНИЯ ГРАНИЦ ПУБЛИЧНОГО СЕРВИТУТА

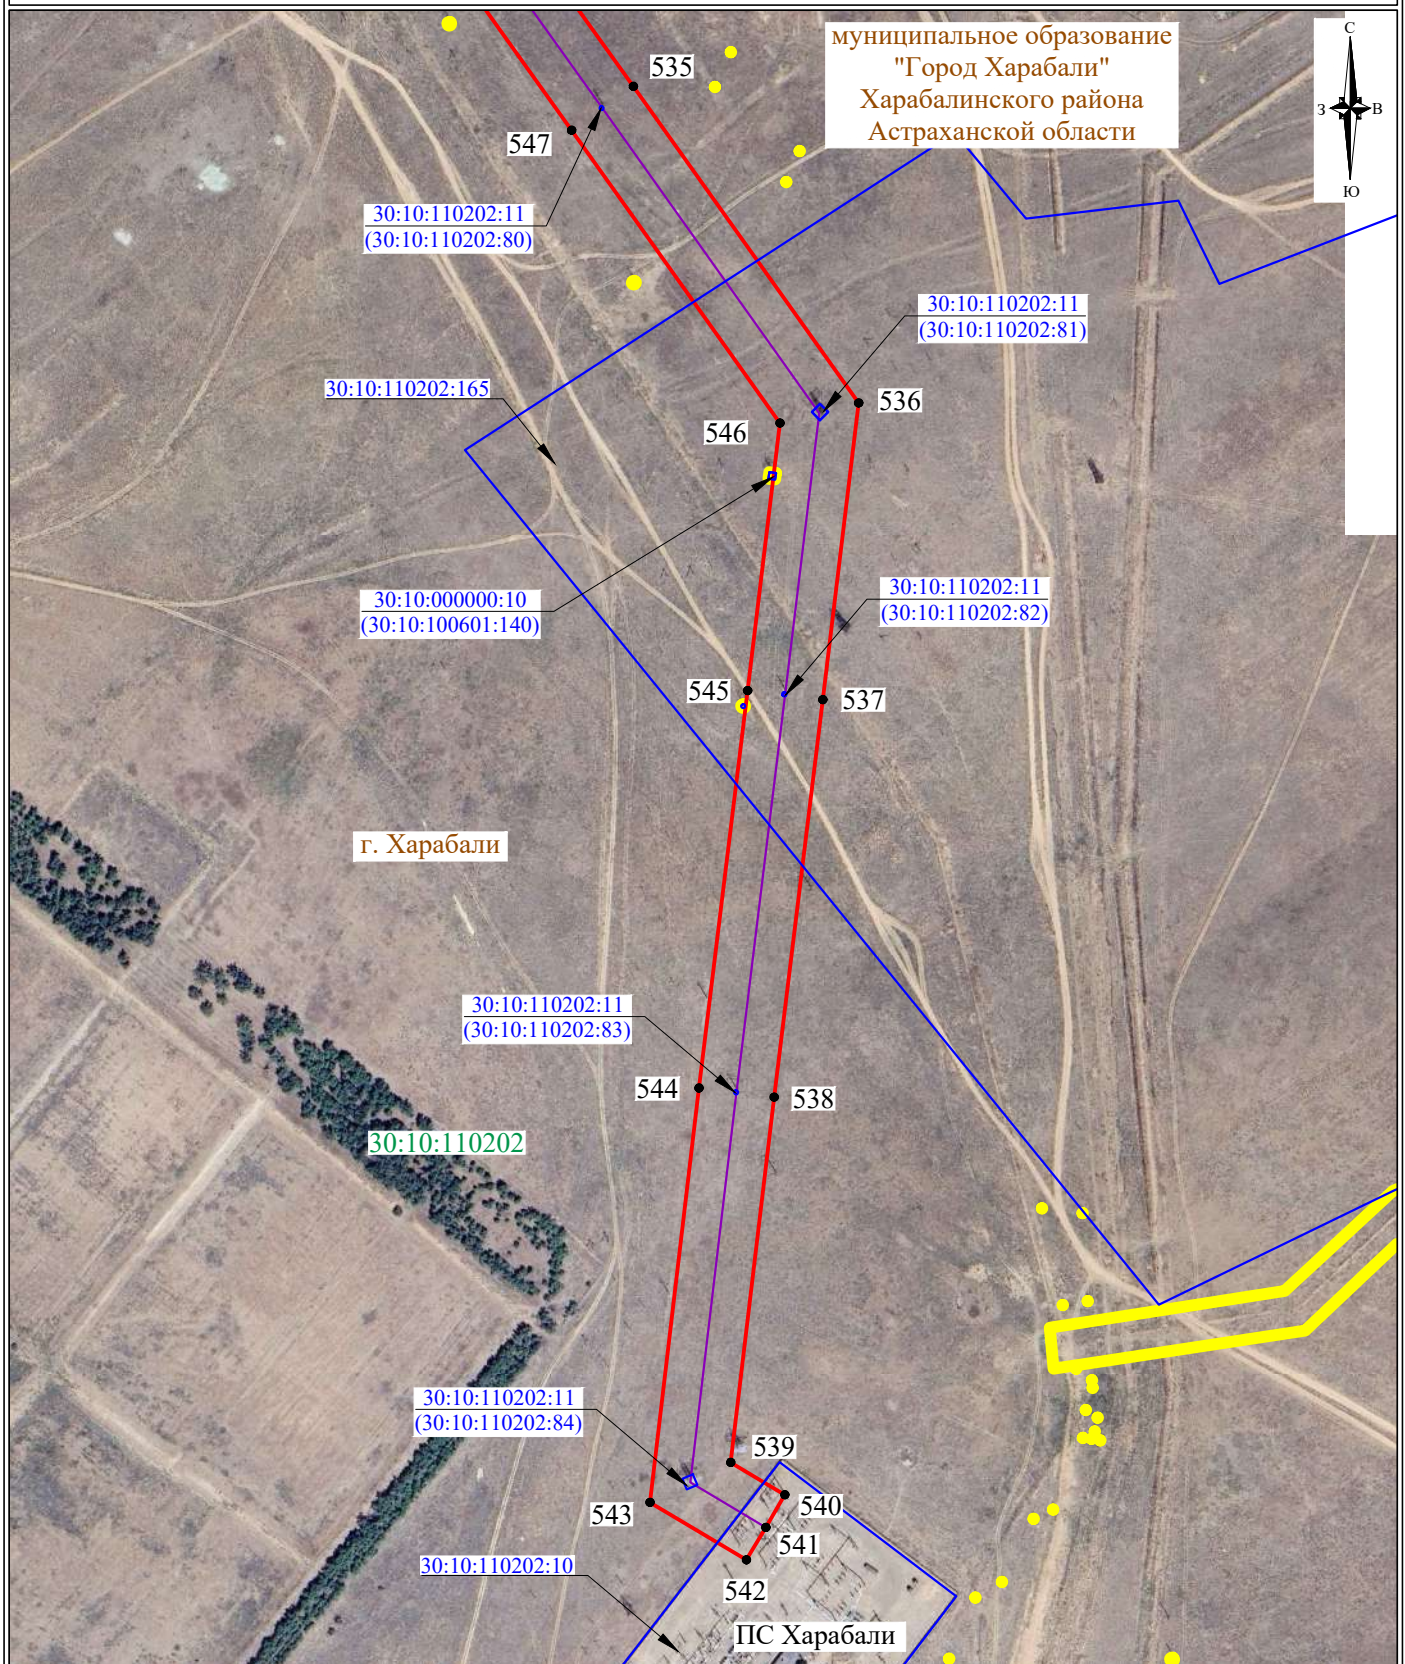

муниципальное образование
"Город Харабали"
Харабалинского района
Астраханской области



г. Харабали

ПС Харабали

- Условные обозначения:
- - проектная граница публичного сервитута
 - - существующее местоположение воздушной линии электропередачи 220кВ «Харабали»
 - - границы земельных участков, в отношении которых испрашивается публичный сервитут
 - - установленная граница административно-территориального образования
 - - граница кадастрового квартала
- 23:26:0101008 - номер кадастрового квартала
 23:26:0000000:74 - кадастровый номер земельного участка, в отношении которого испрашивается публичный сервитут
- Астраханская область - наименование административно-территориального образования

Лист 1, всего листов 99
 МСК 30, зона 1
 Масштаб 1:5000
 Дата подготовки 20.02.2026

СХЕМА РАСПОЛОЖЕНИЯ ГРАНИЦ ПУБЛИЧНОГО СЕРВИТУТА

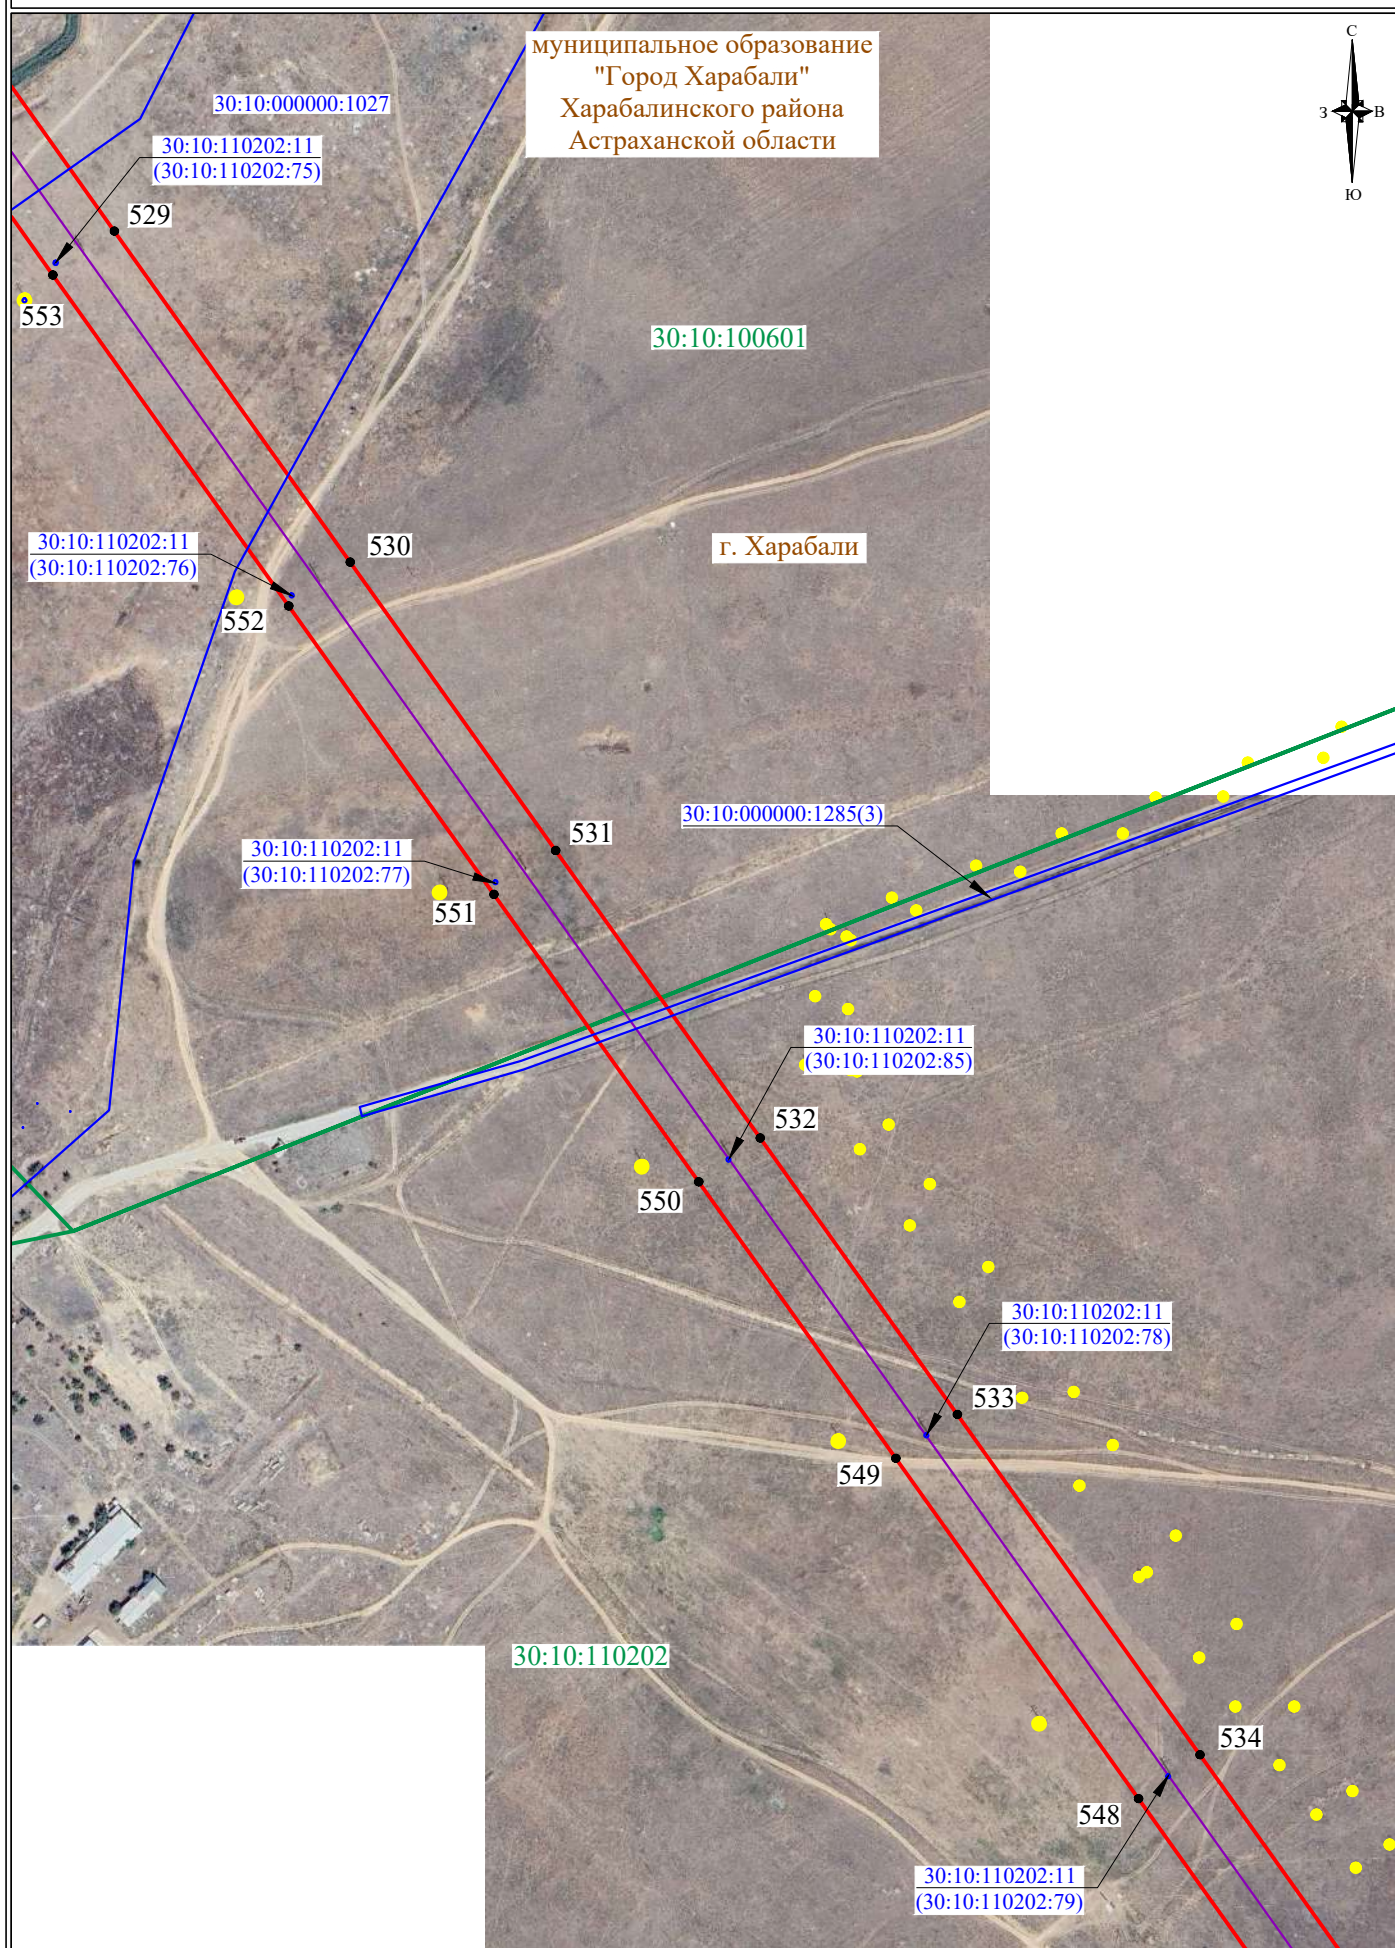


СХЕМА РАСПОЛОЖЕНИЯ ГРАНИЦ ПУБЛИЧНОГО СЕРВИТУТА

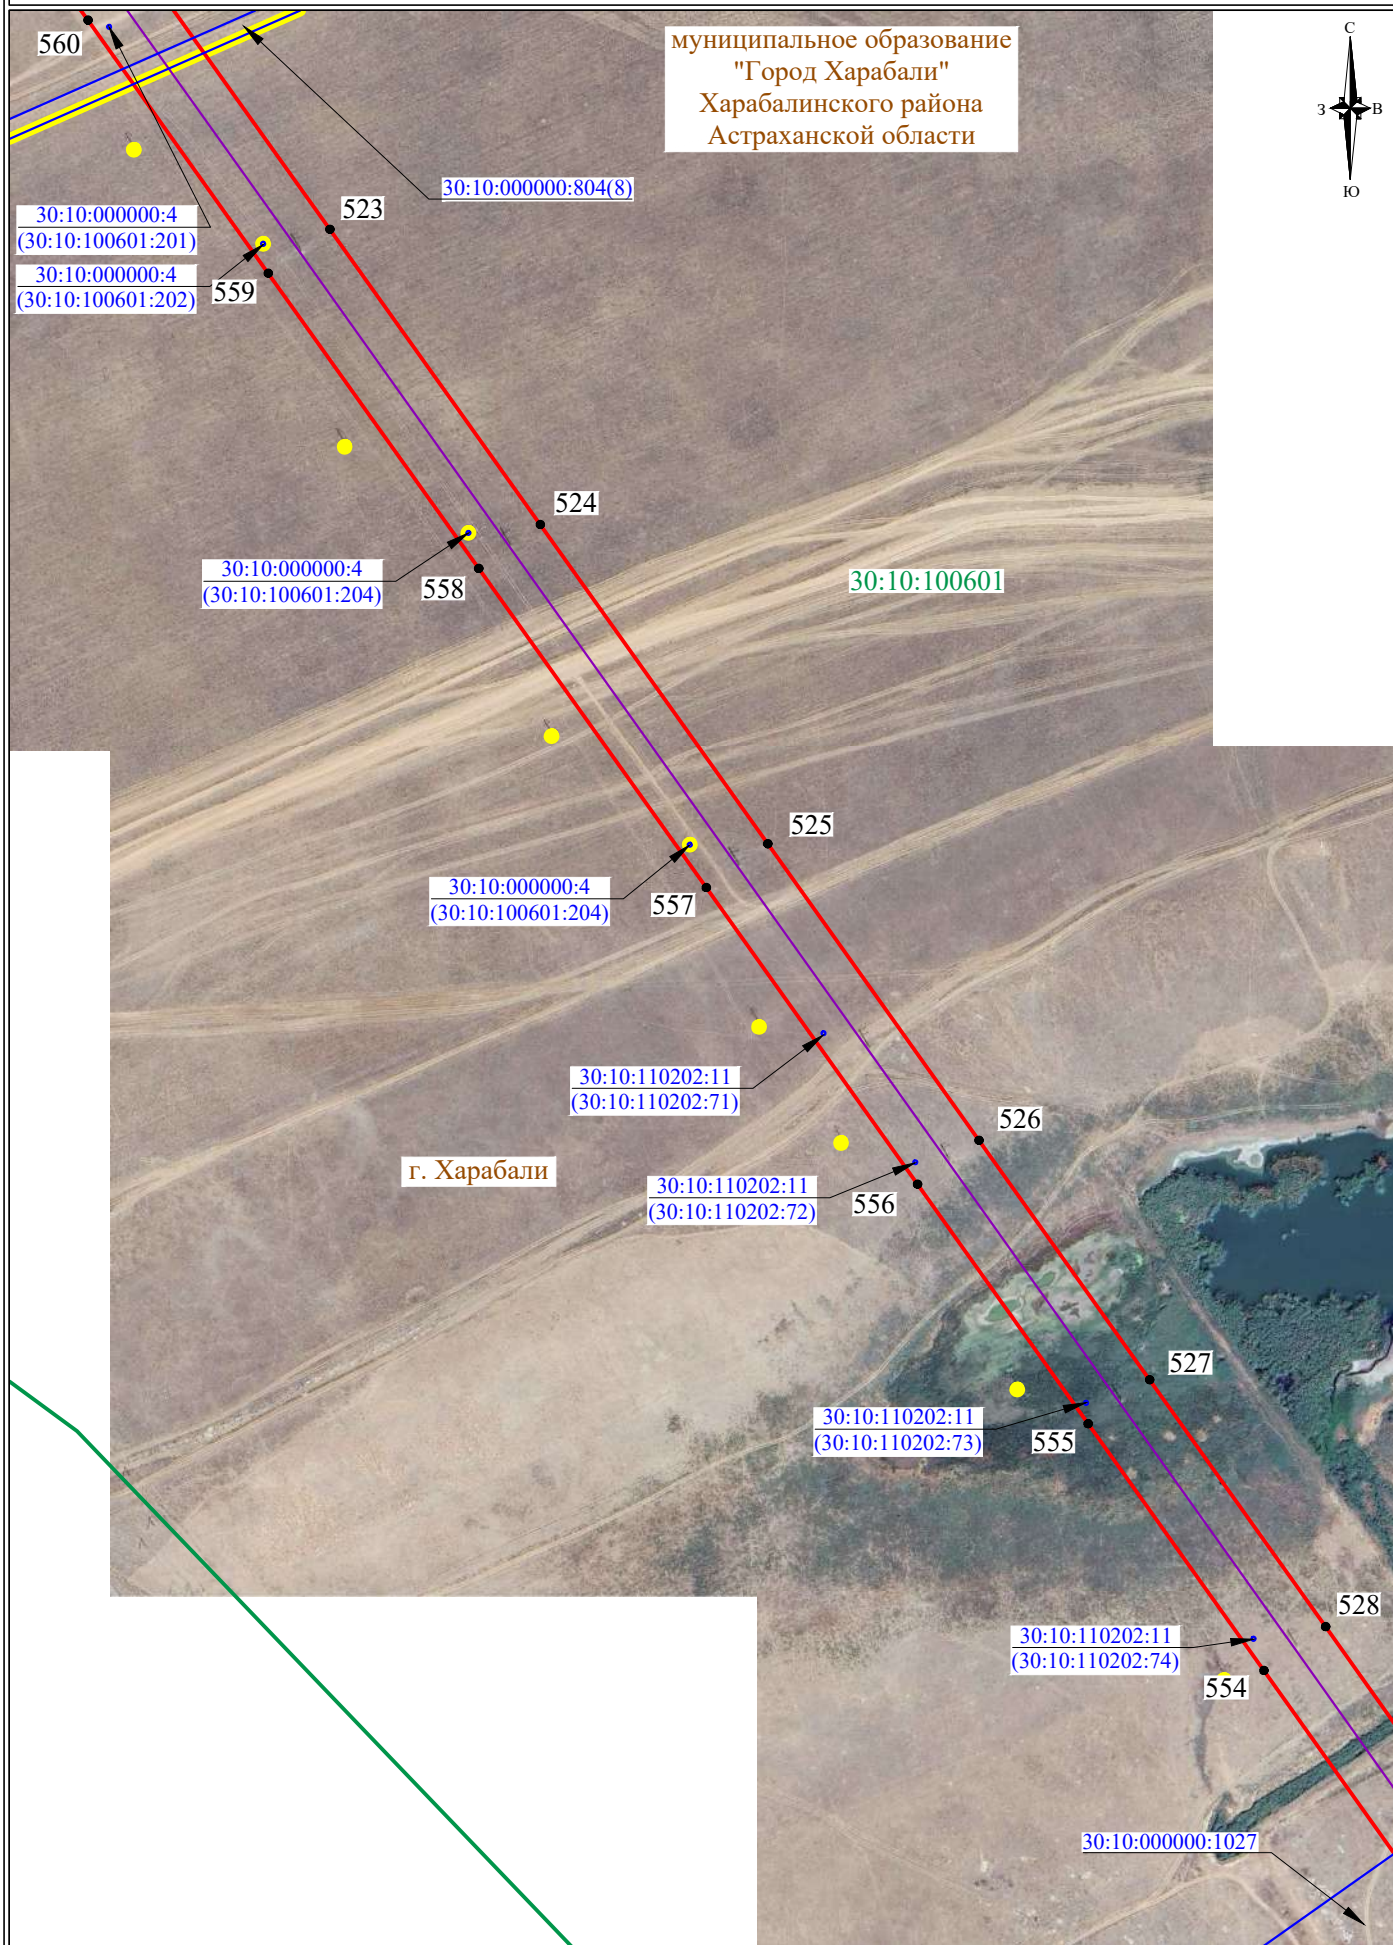


СХЕМА РАСПОЛОЖЕНИЯ ГРАНИЦ ПУБЛИЧНОГО СЕРВИТУТА

муниципальное образование
"Город Харабали"
Харабалинского района
Астраханской области

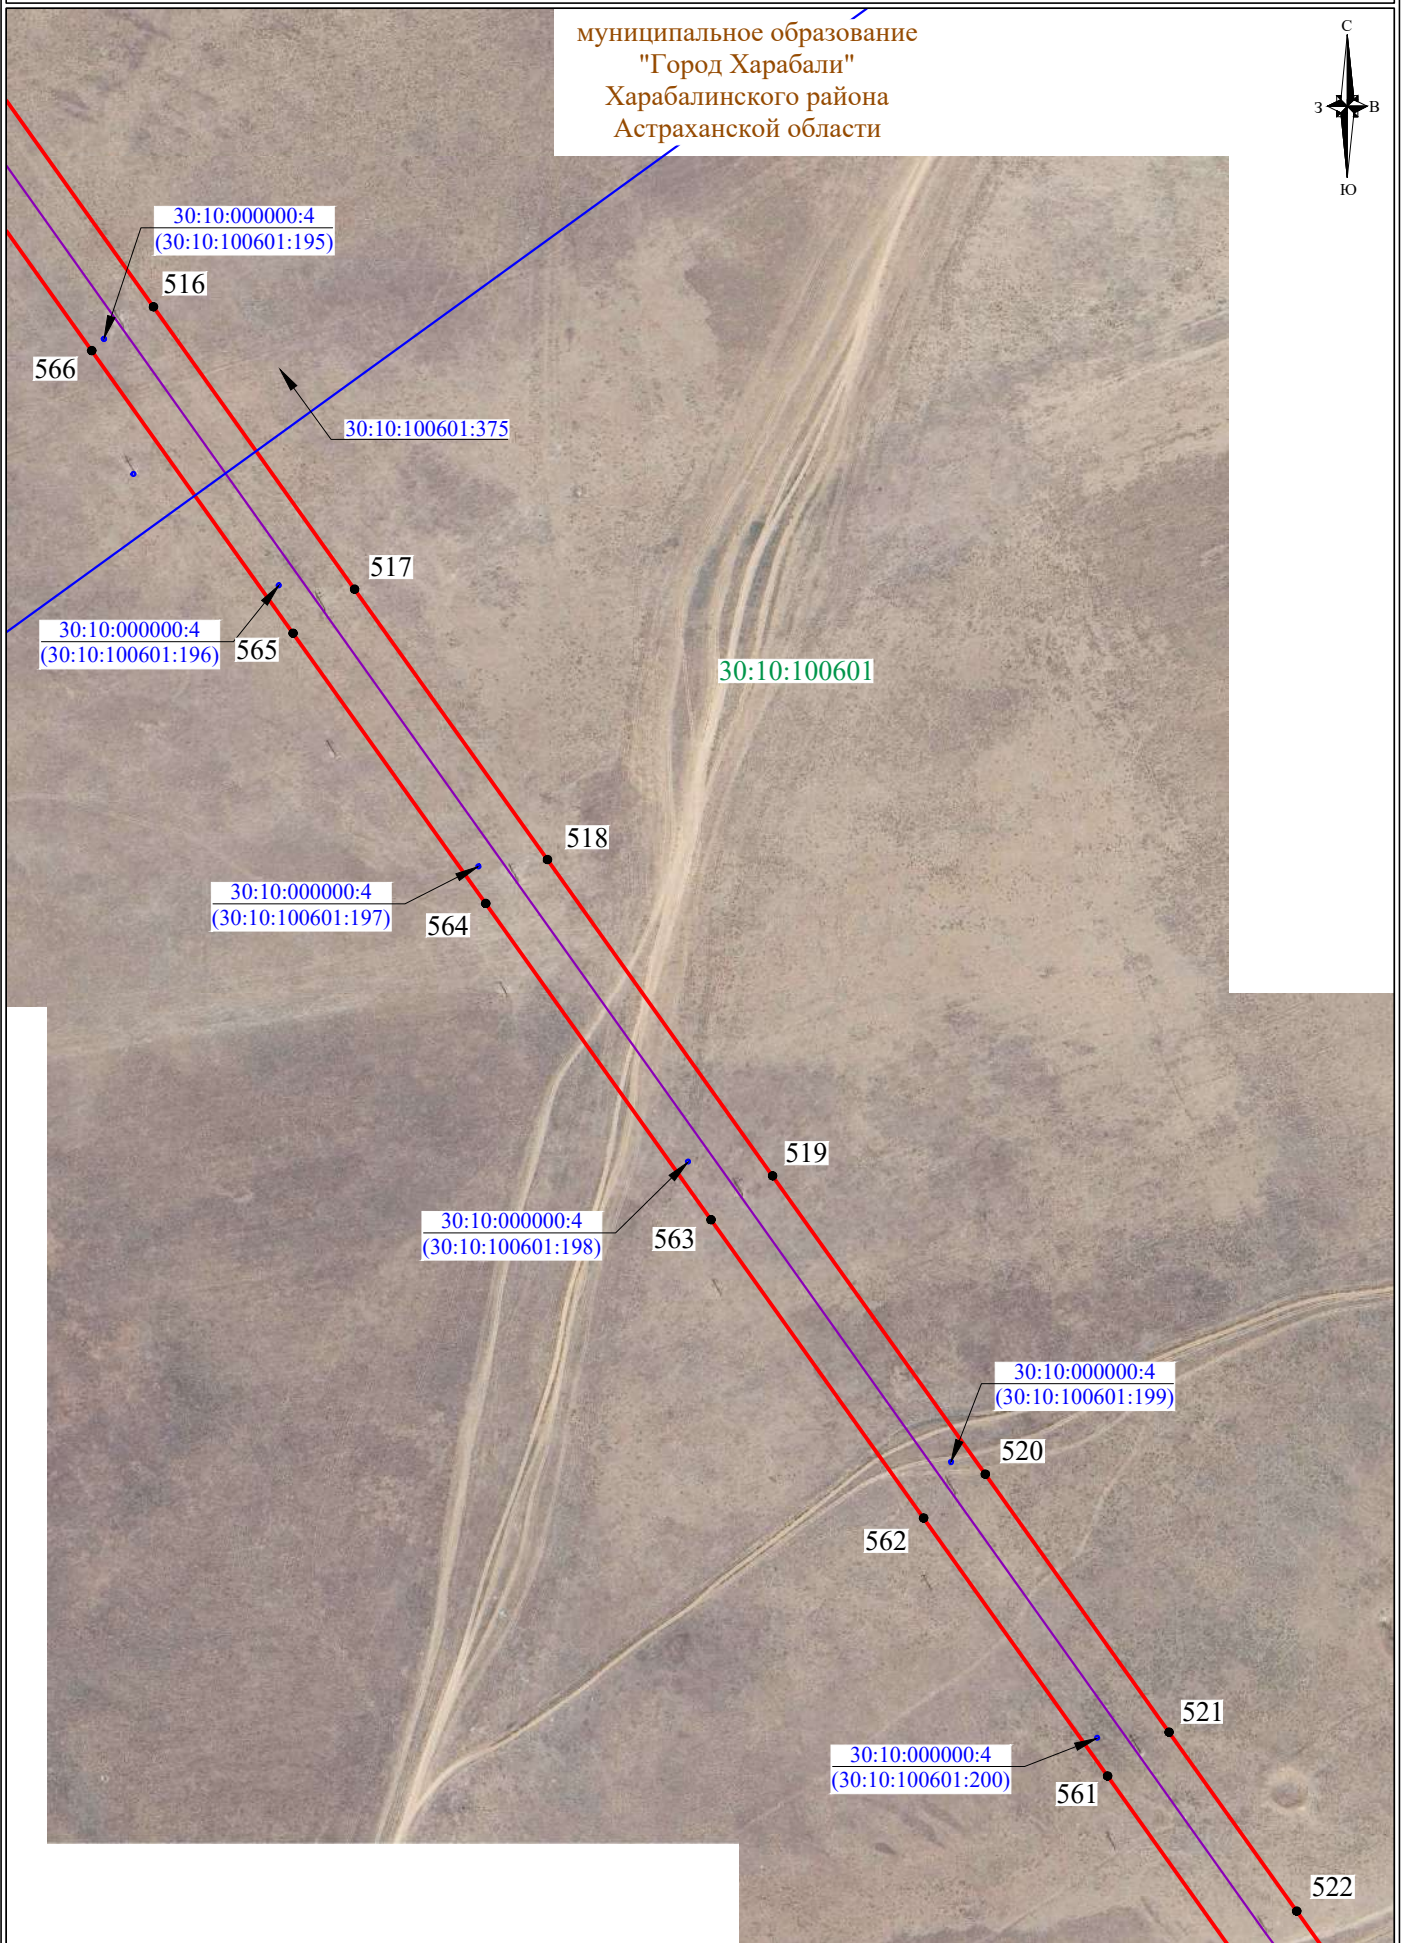


СХЕМА РАСПОЛОЖЕНИЯ ГРАНИЦ ПУБЛИЧНОГО СЕРВИТУТА

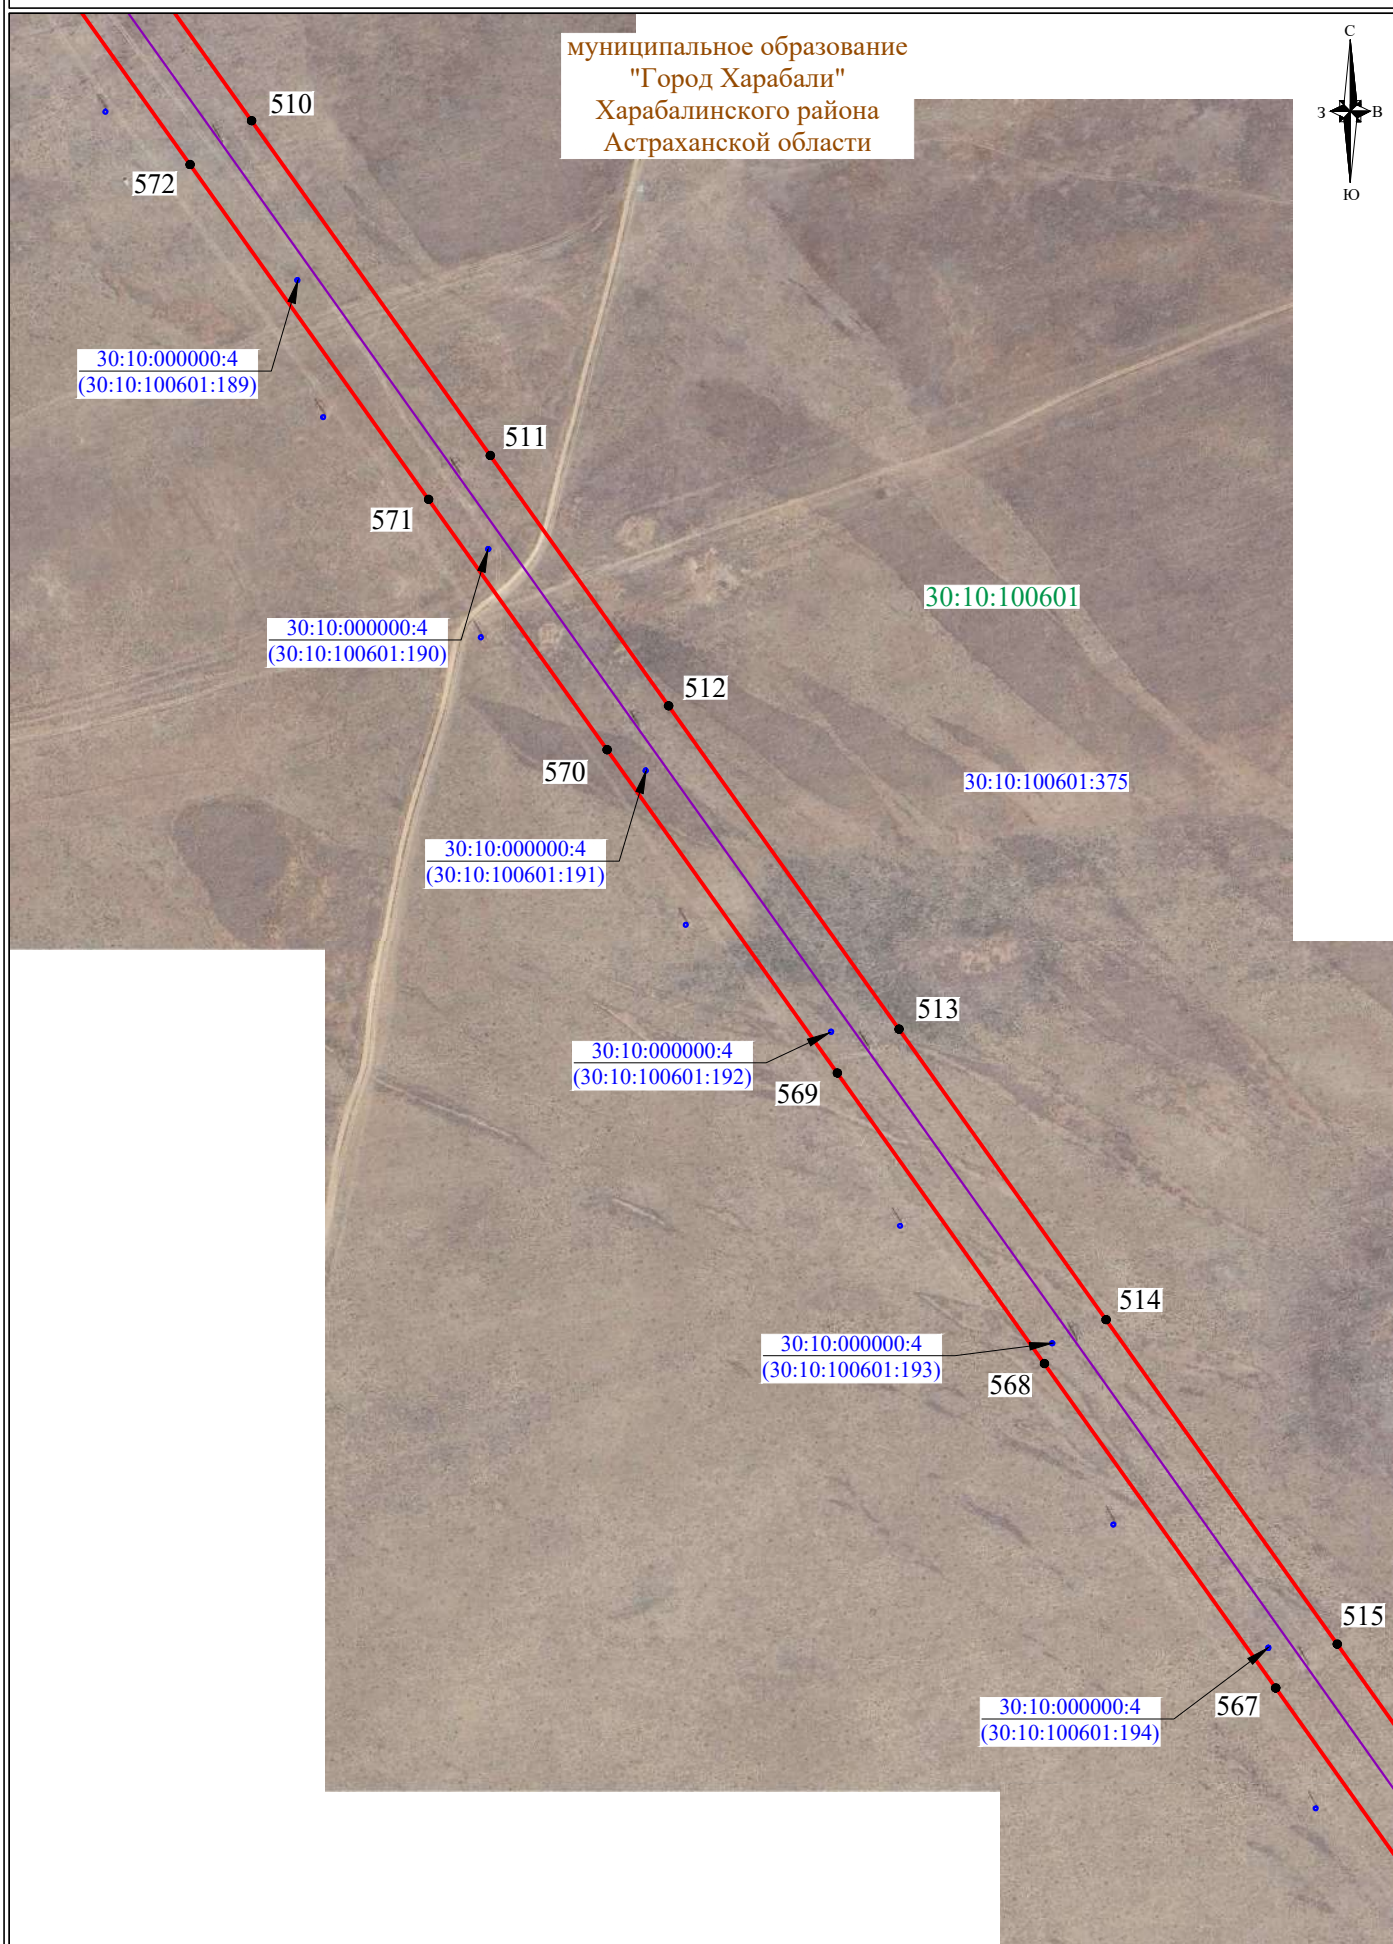


СХЕМА РАСПОЛОЖЕНИЯ ГРАНИЦ ПУБЛИЧНОГО СЕРВИТУТА


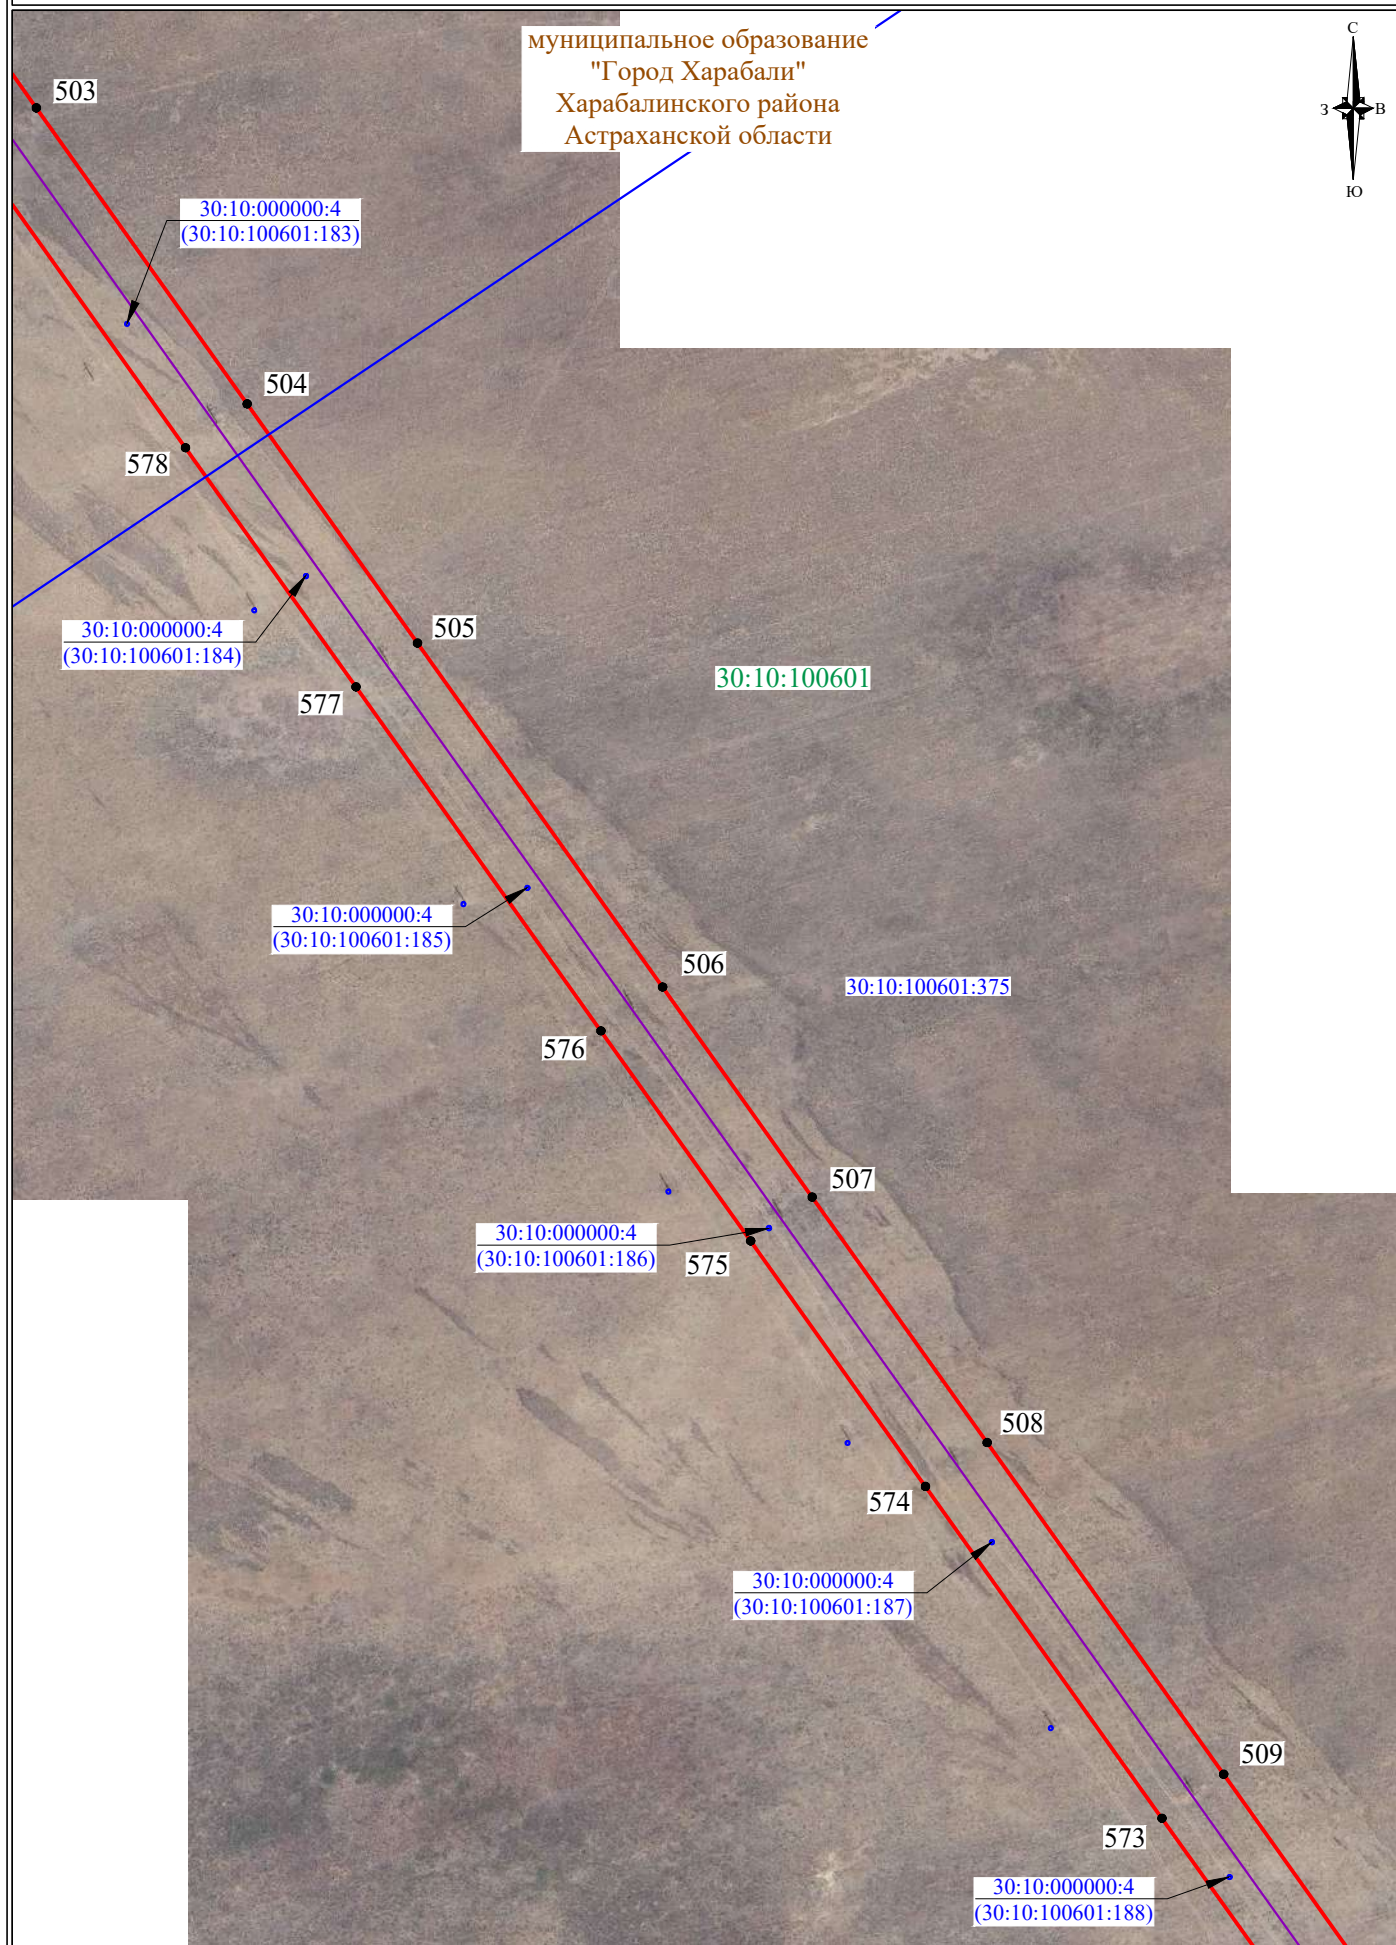


СХЕМА РАСПОЛОЖЕНИЯ ГРАНИЦ ПУБЛИЧНОГО СЕРВИТУТА

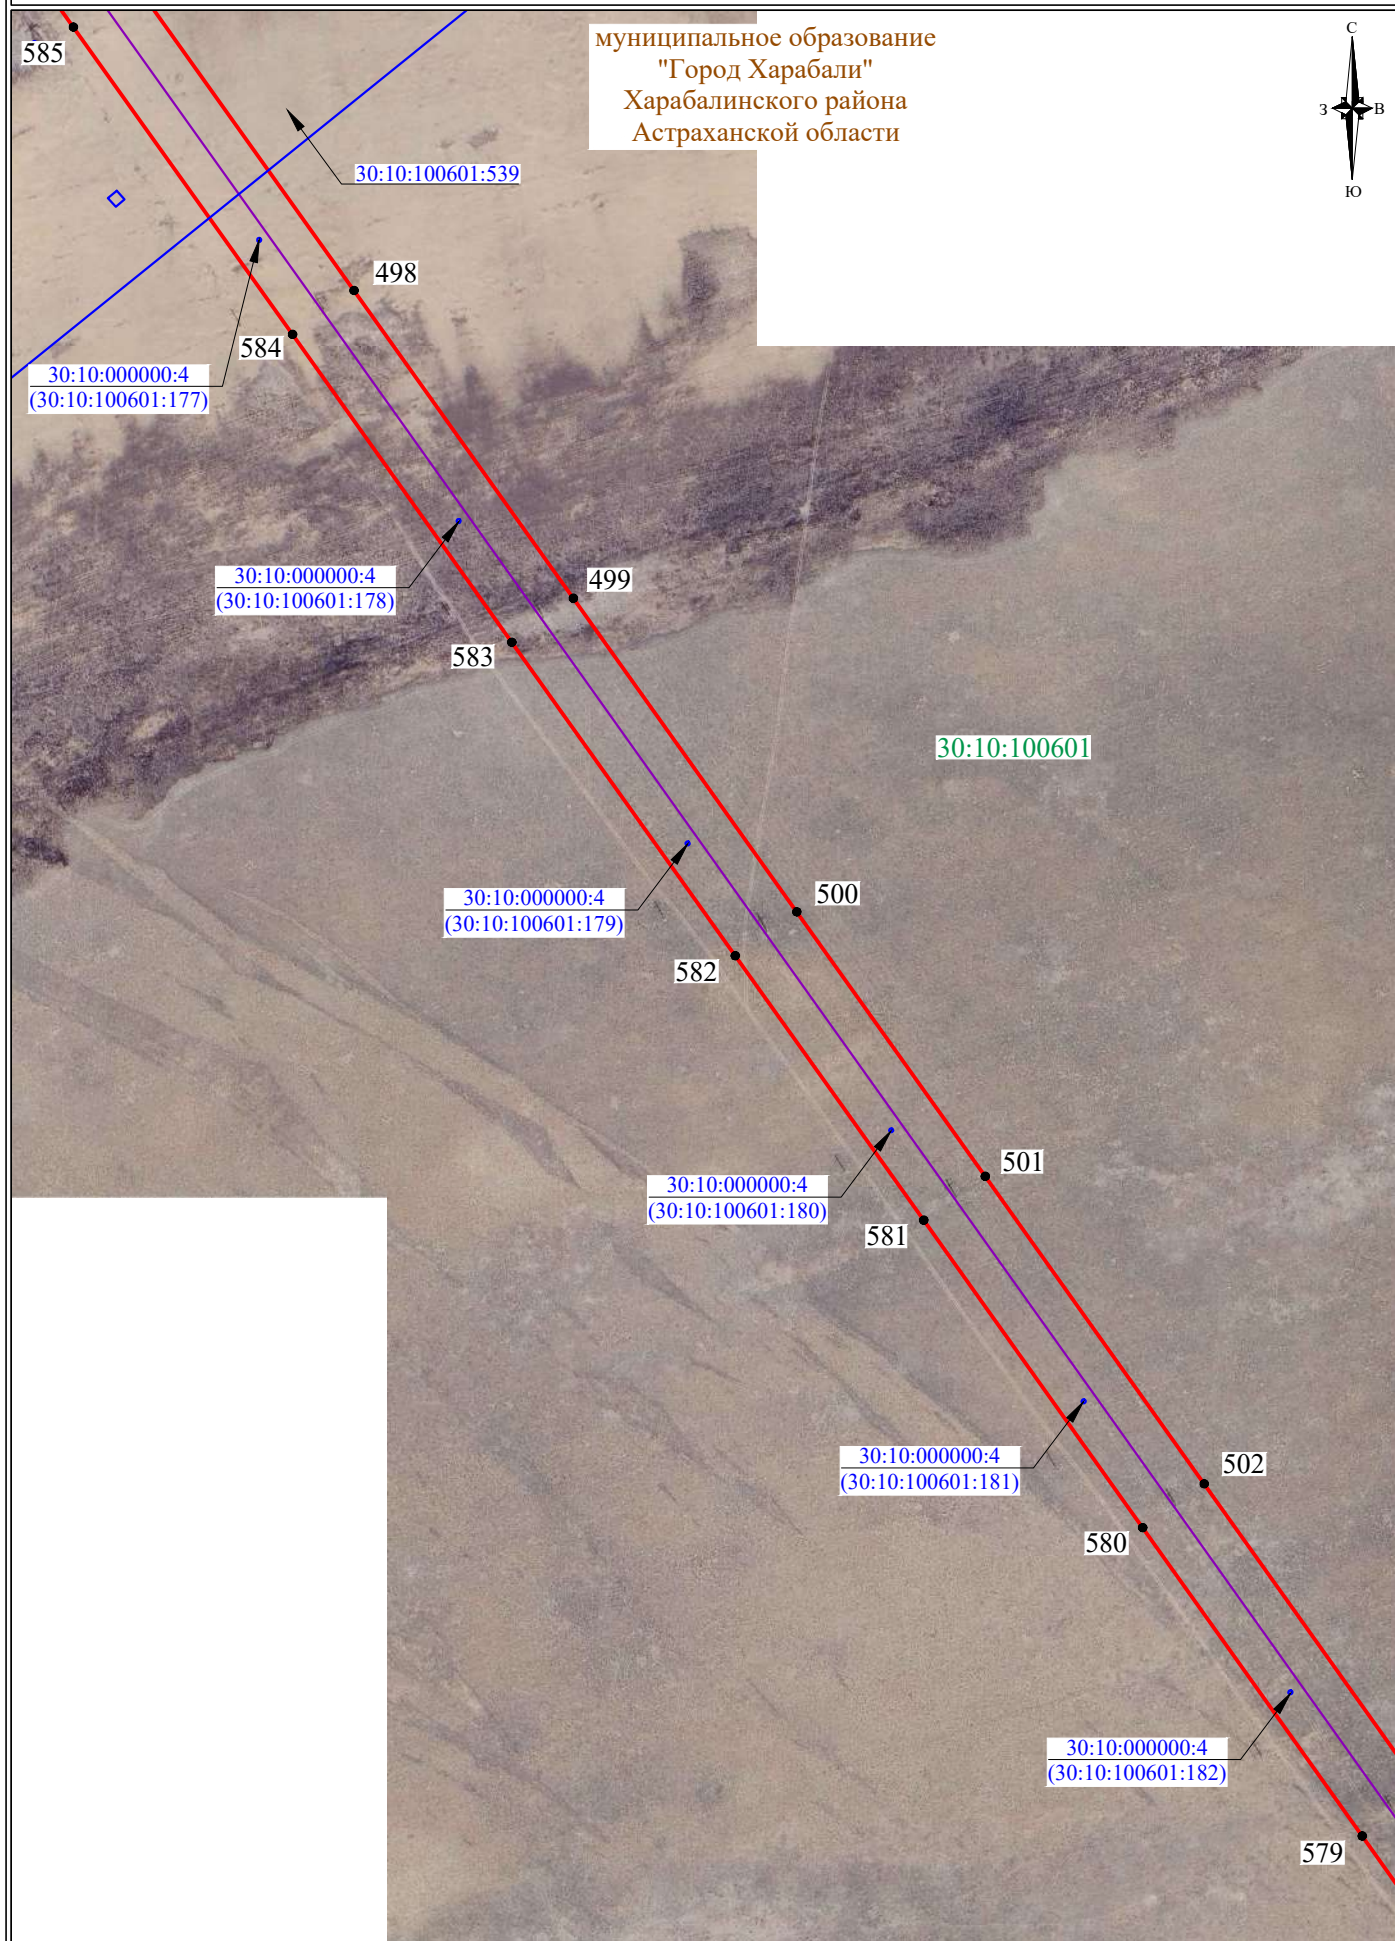

муниципальное образование
"Город Харабали"
Харабалинского района
Астраханской области



СХЕМА РАСПОЛОЖЕНИЯ ГРАНИЦ ПУБЛИЧНОГО СЕРВИТУТА

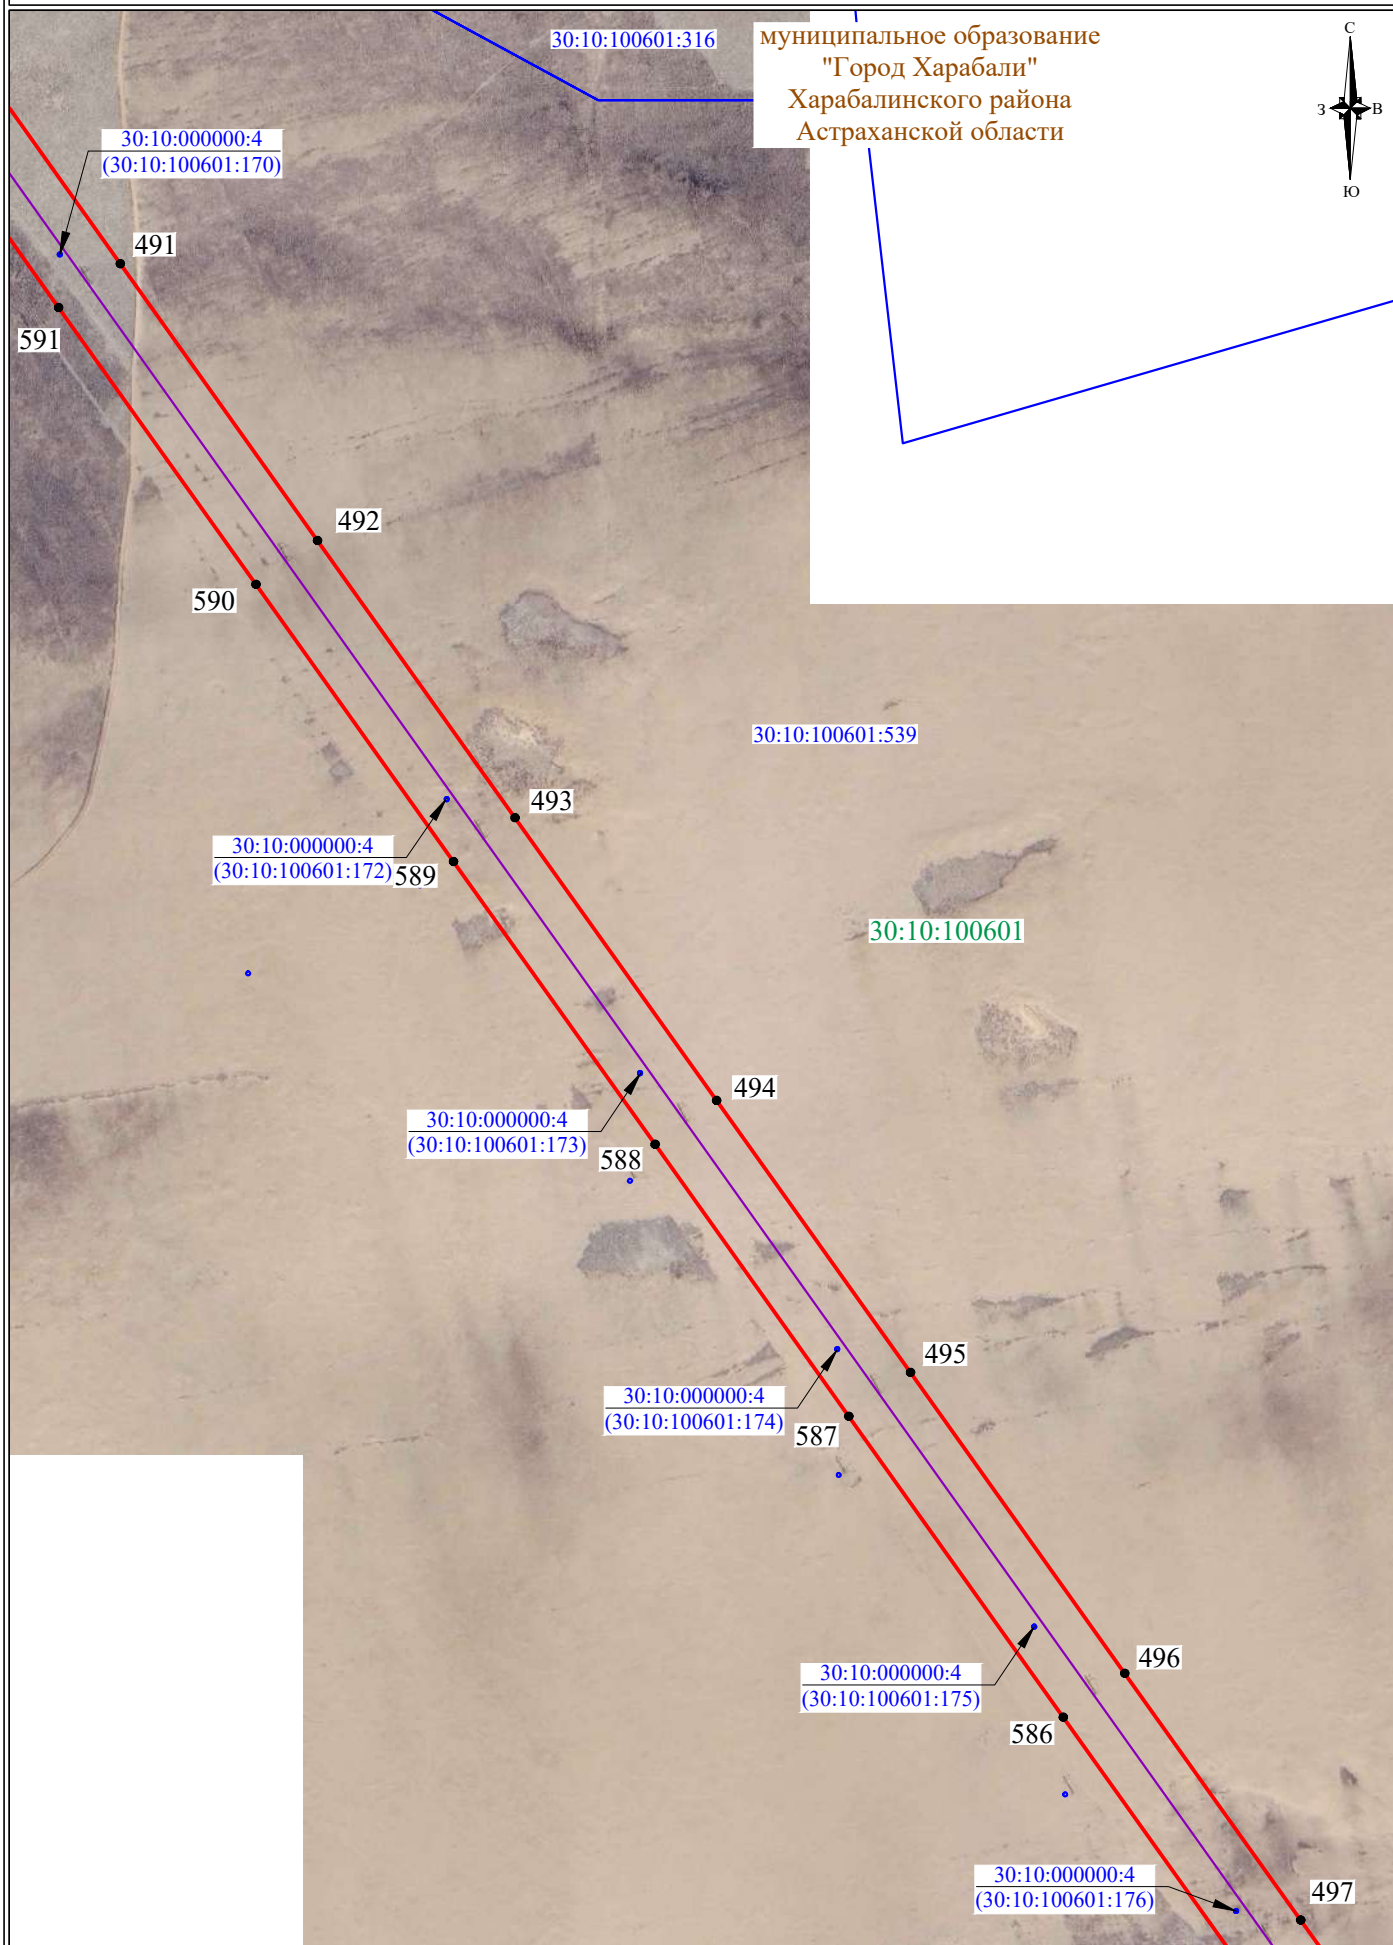


СХЕМА РАСПОЛОЖЕНИЯ ГРАНИЦ ПУБЛИЧНОГО СЕРВИТУТА

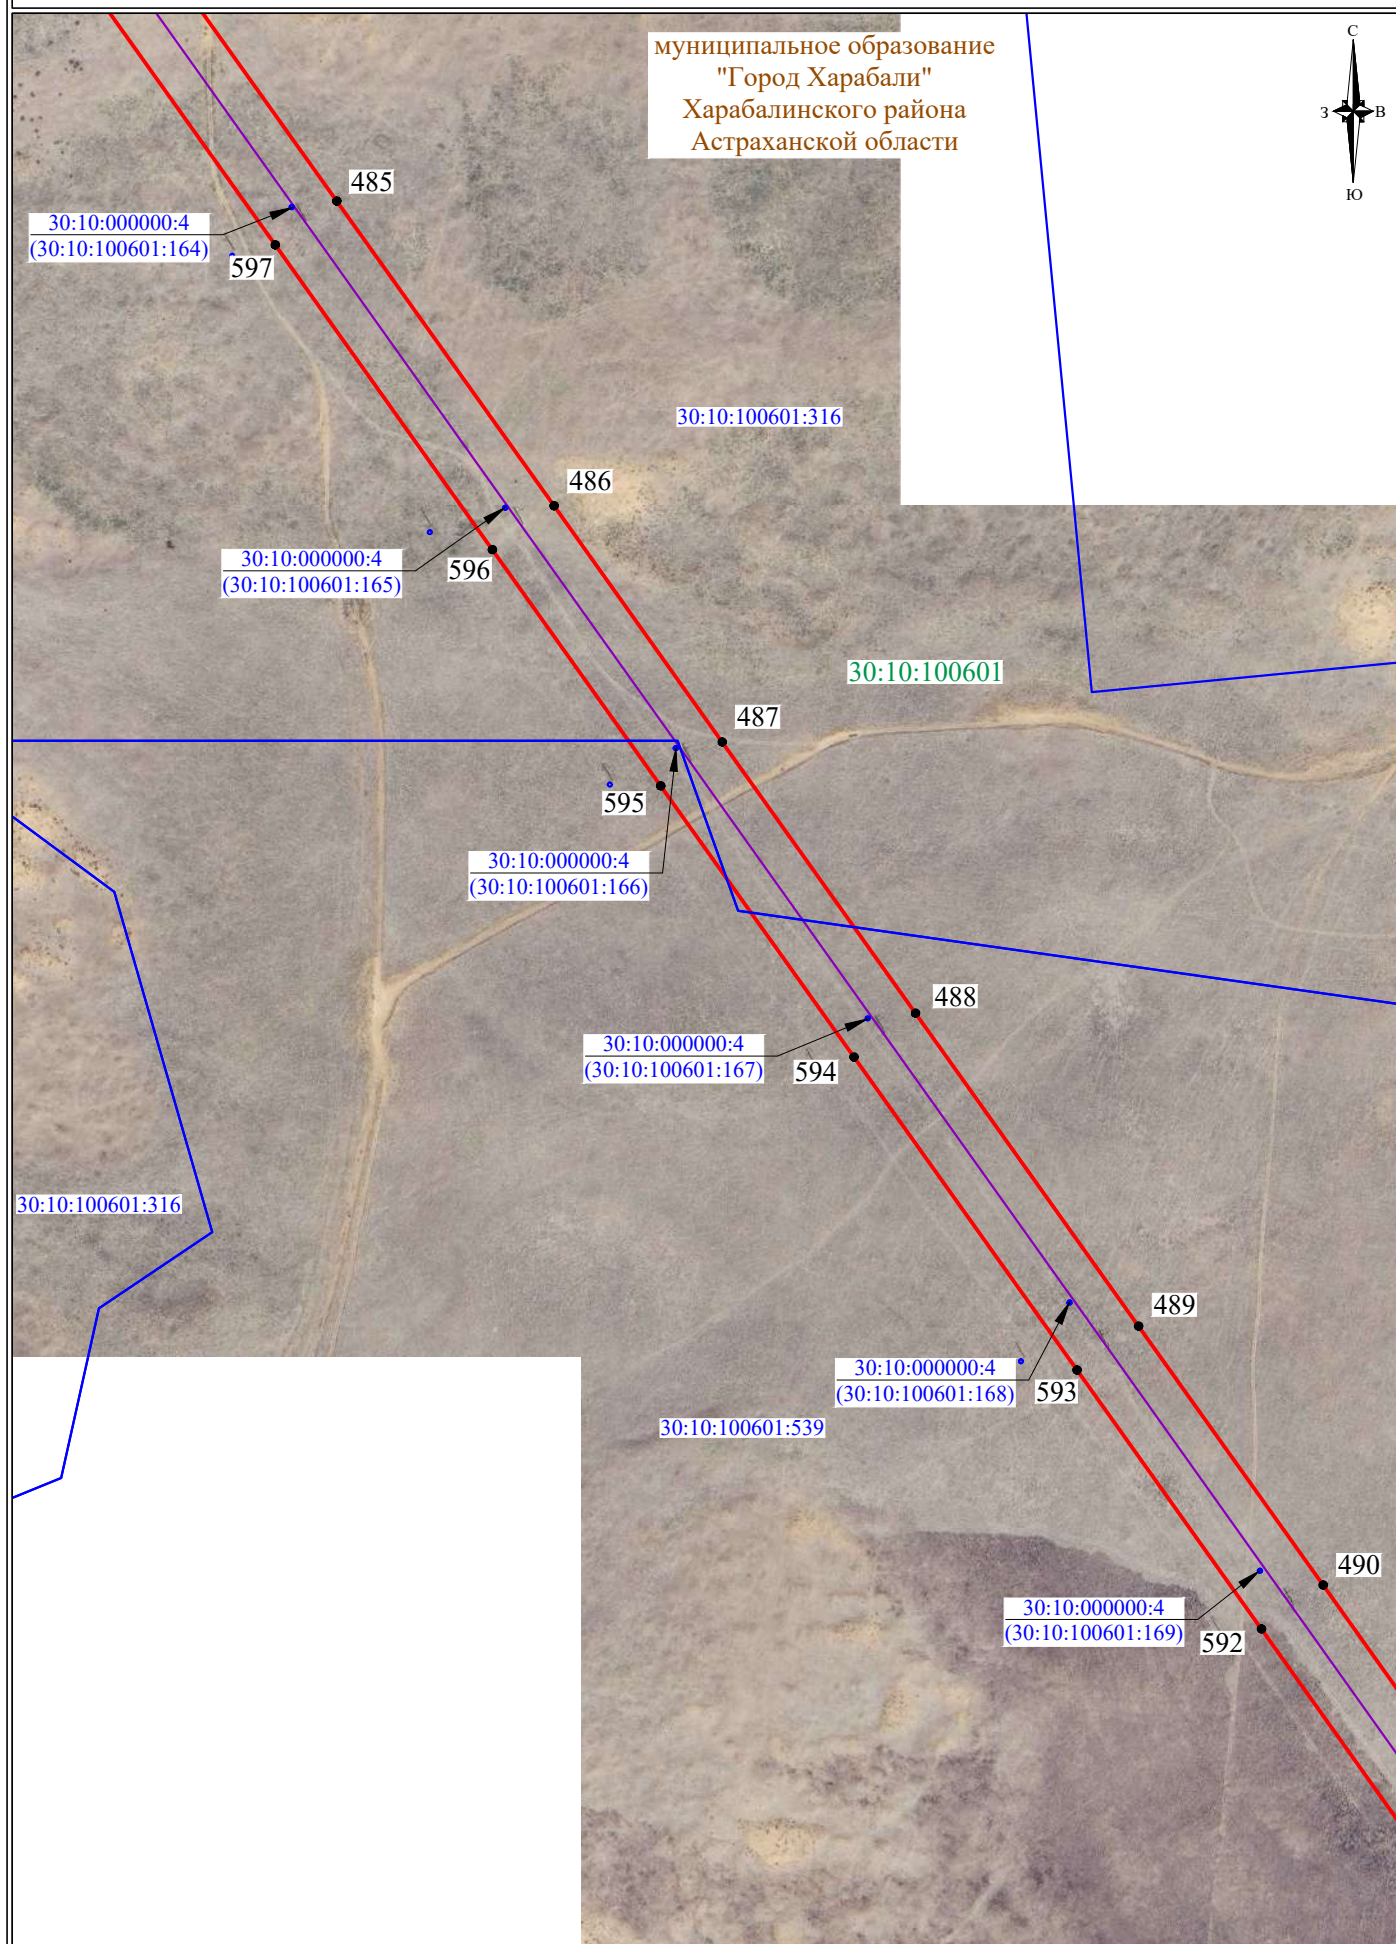


СХЕМА РАСПОЛОЖЕНИЯ ГРАНИЦ ПУБЛИЧНОГО СЕРВИТУТА

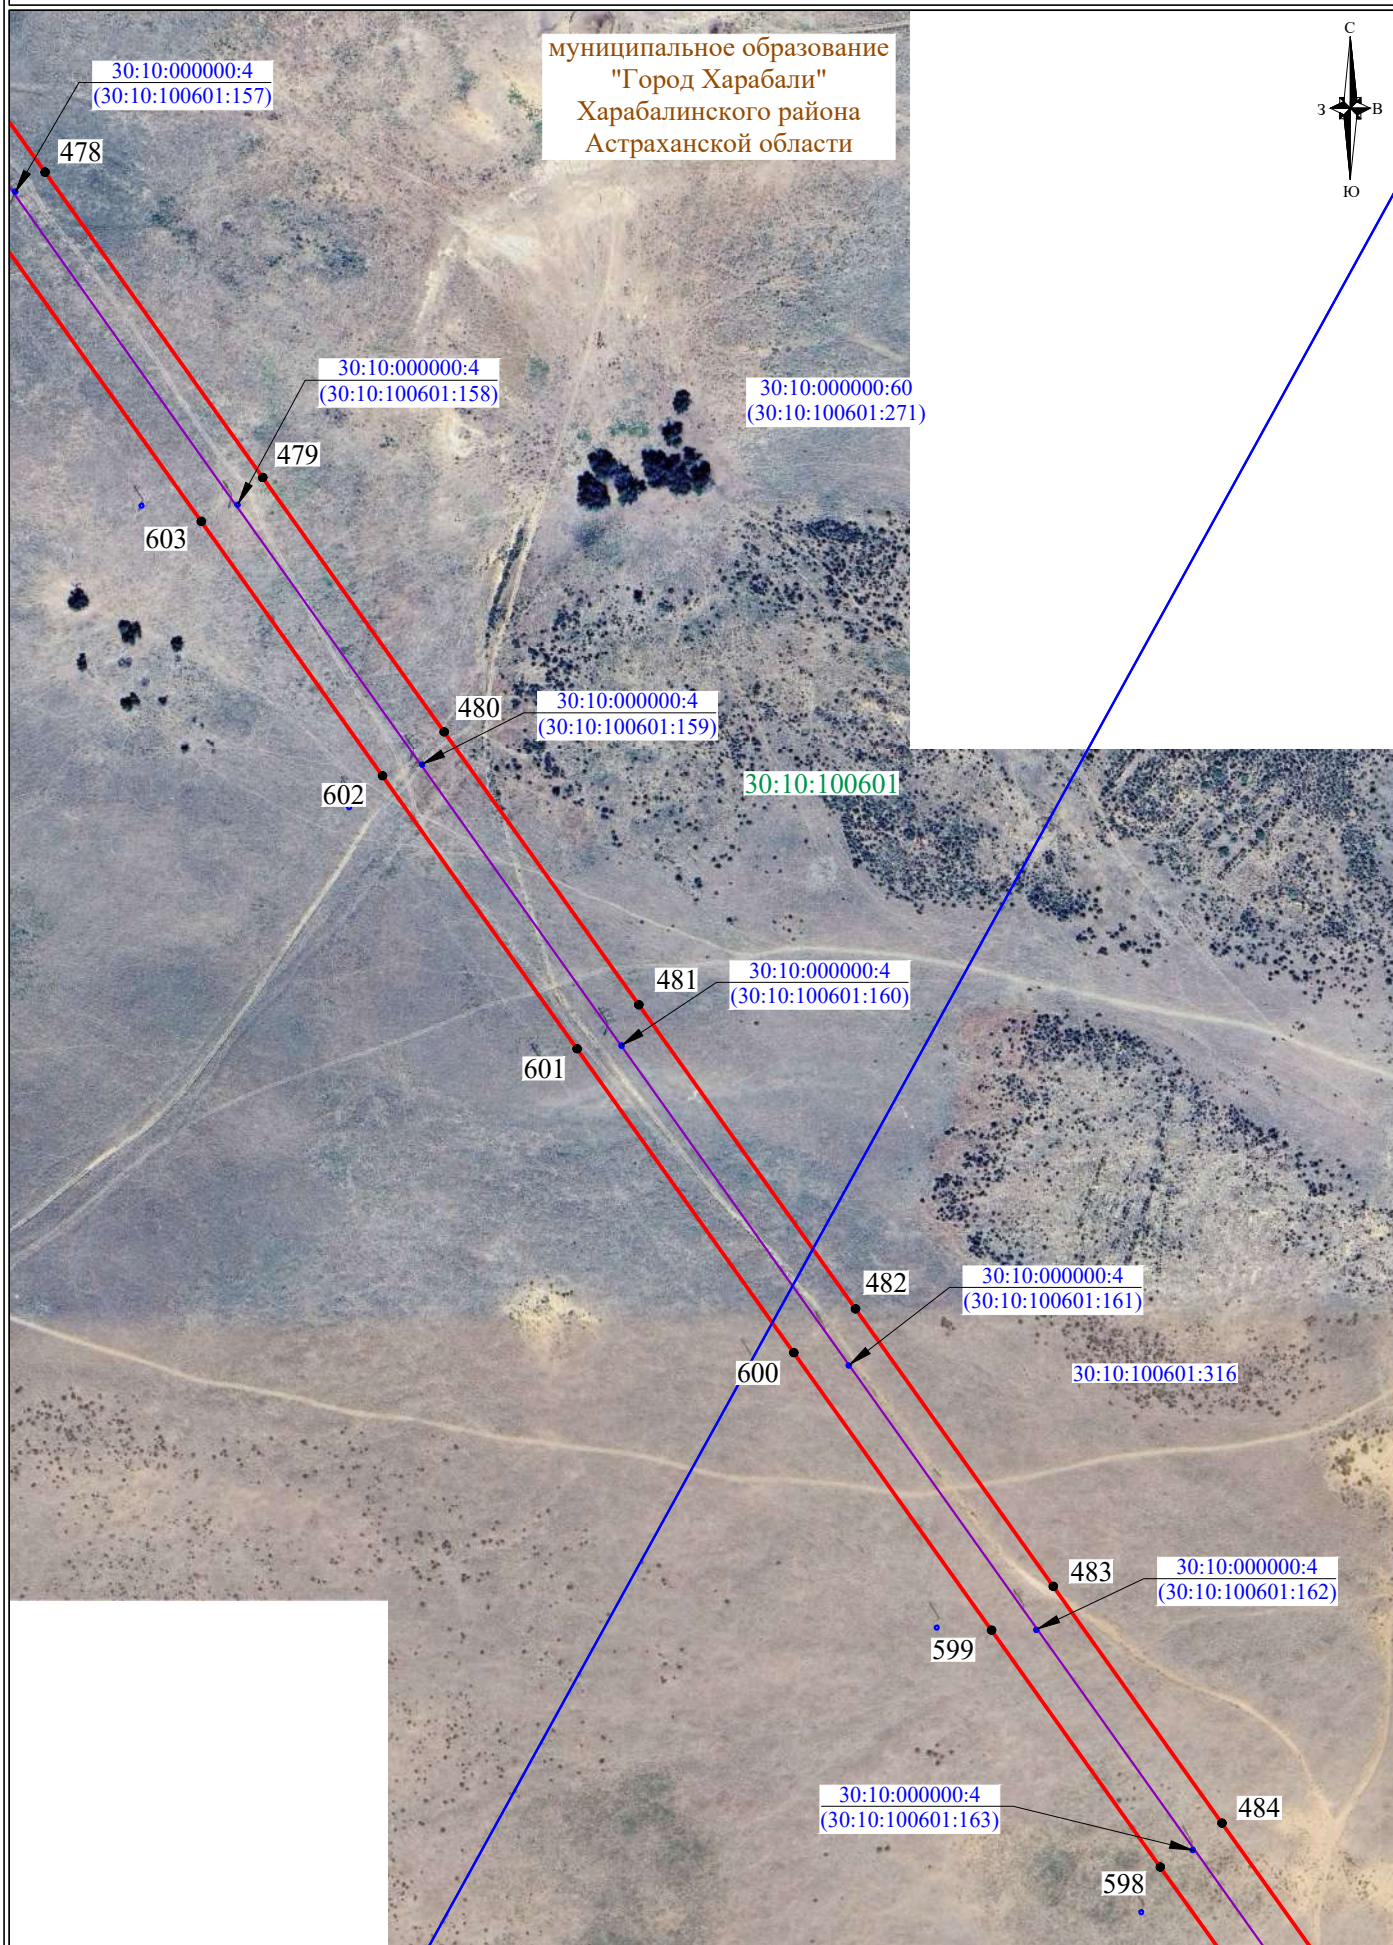


СХЕМА РАСПОЛОЖЕНИЯ ГРАНИЦ ПУБЛИЧНОГО СЕРВИТУТА

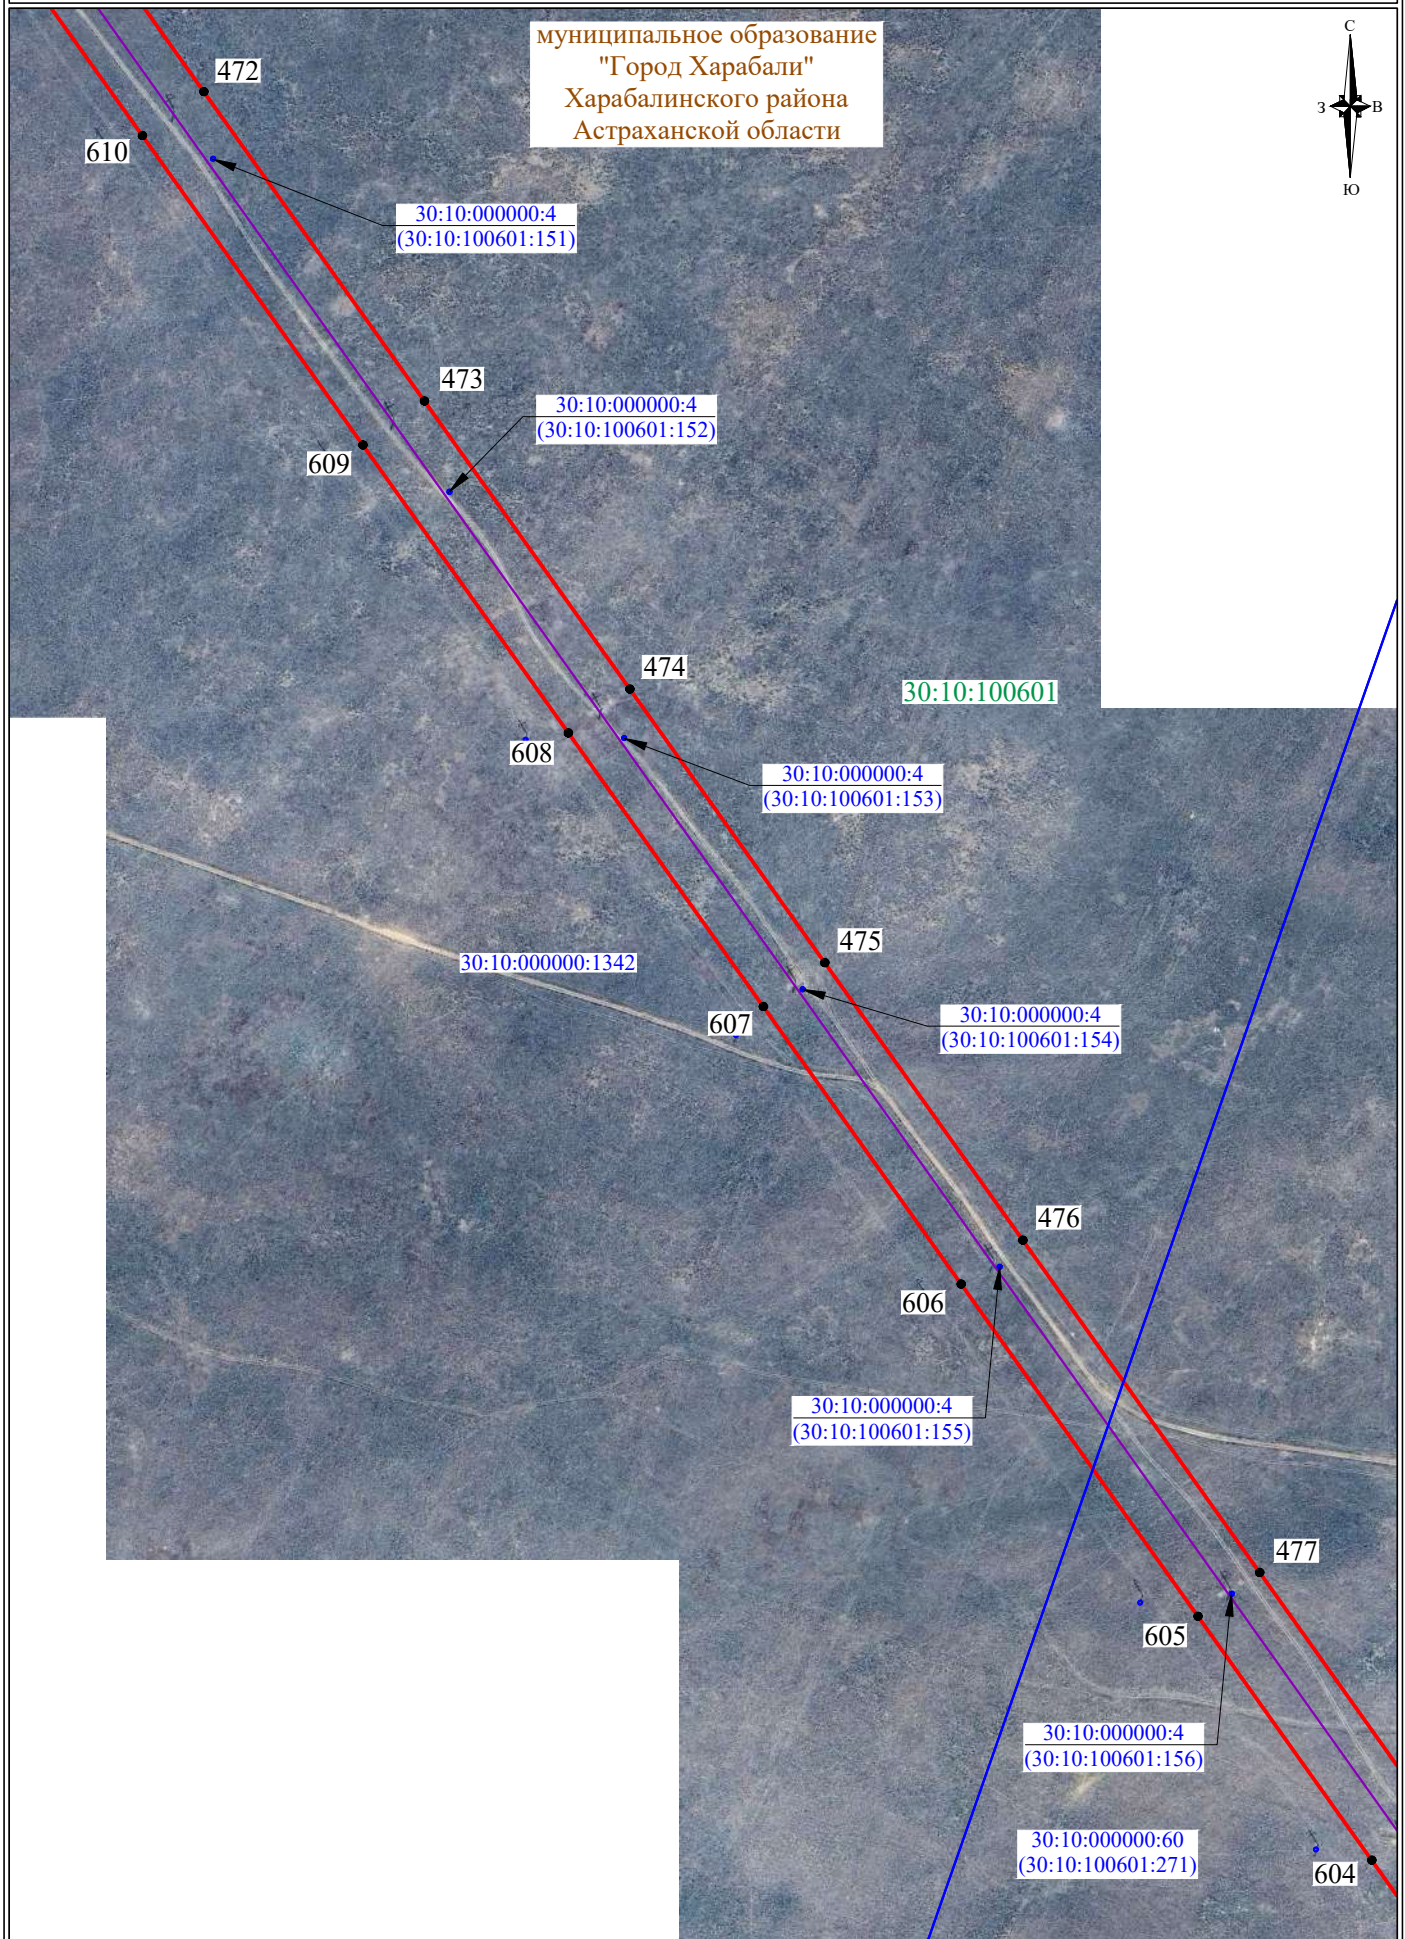


СХЕМА РАСПОЛОЖЕНИЯ ГРАНИЦ ПУБЛИЧНОГО СЕРВИТУТА

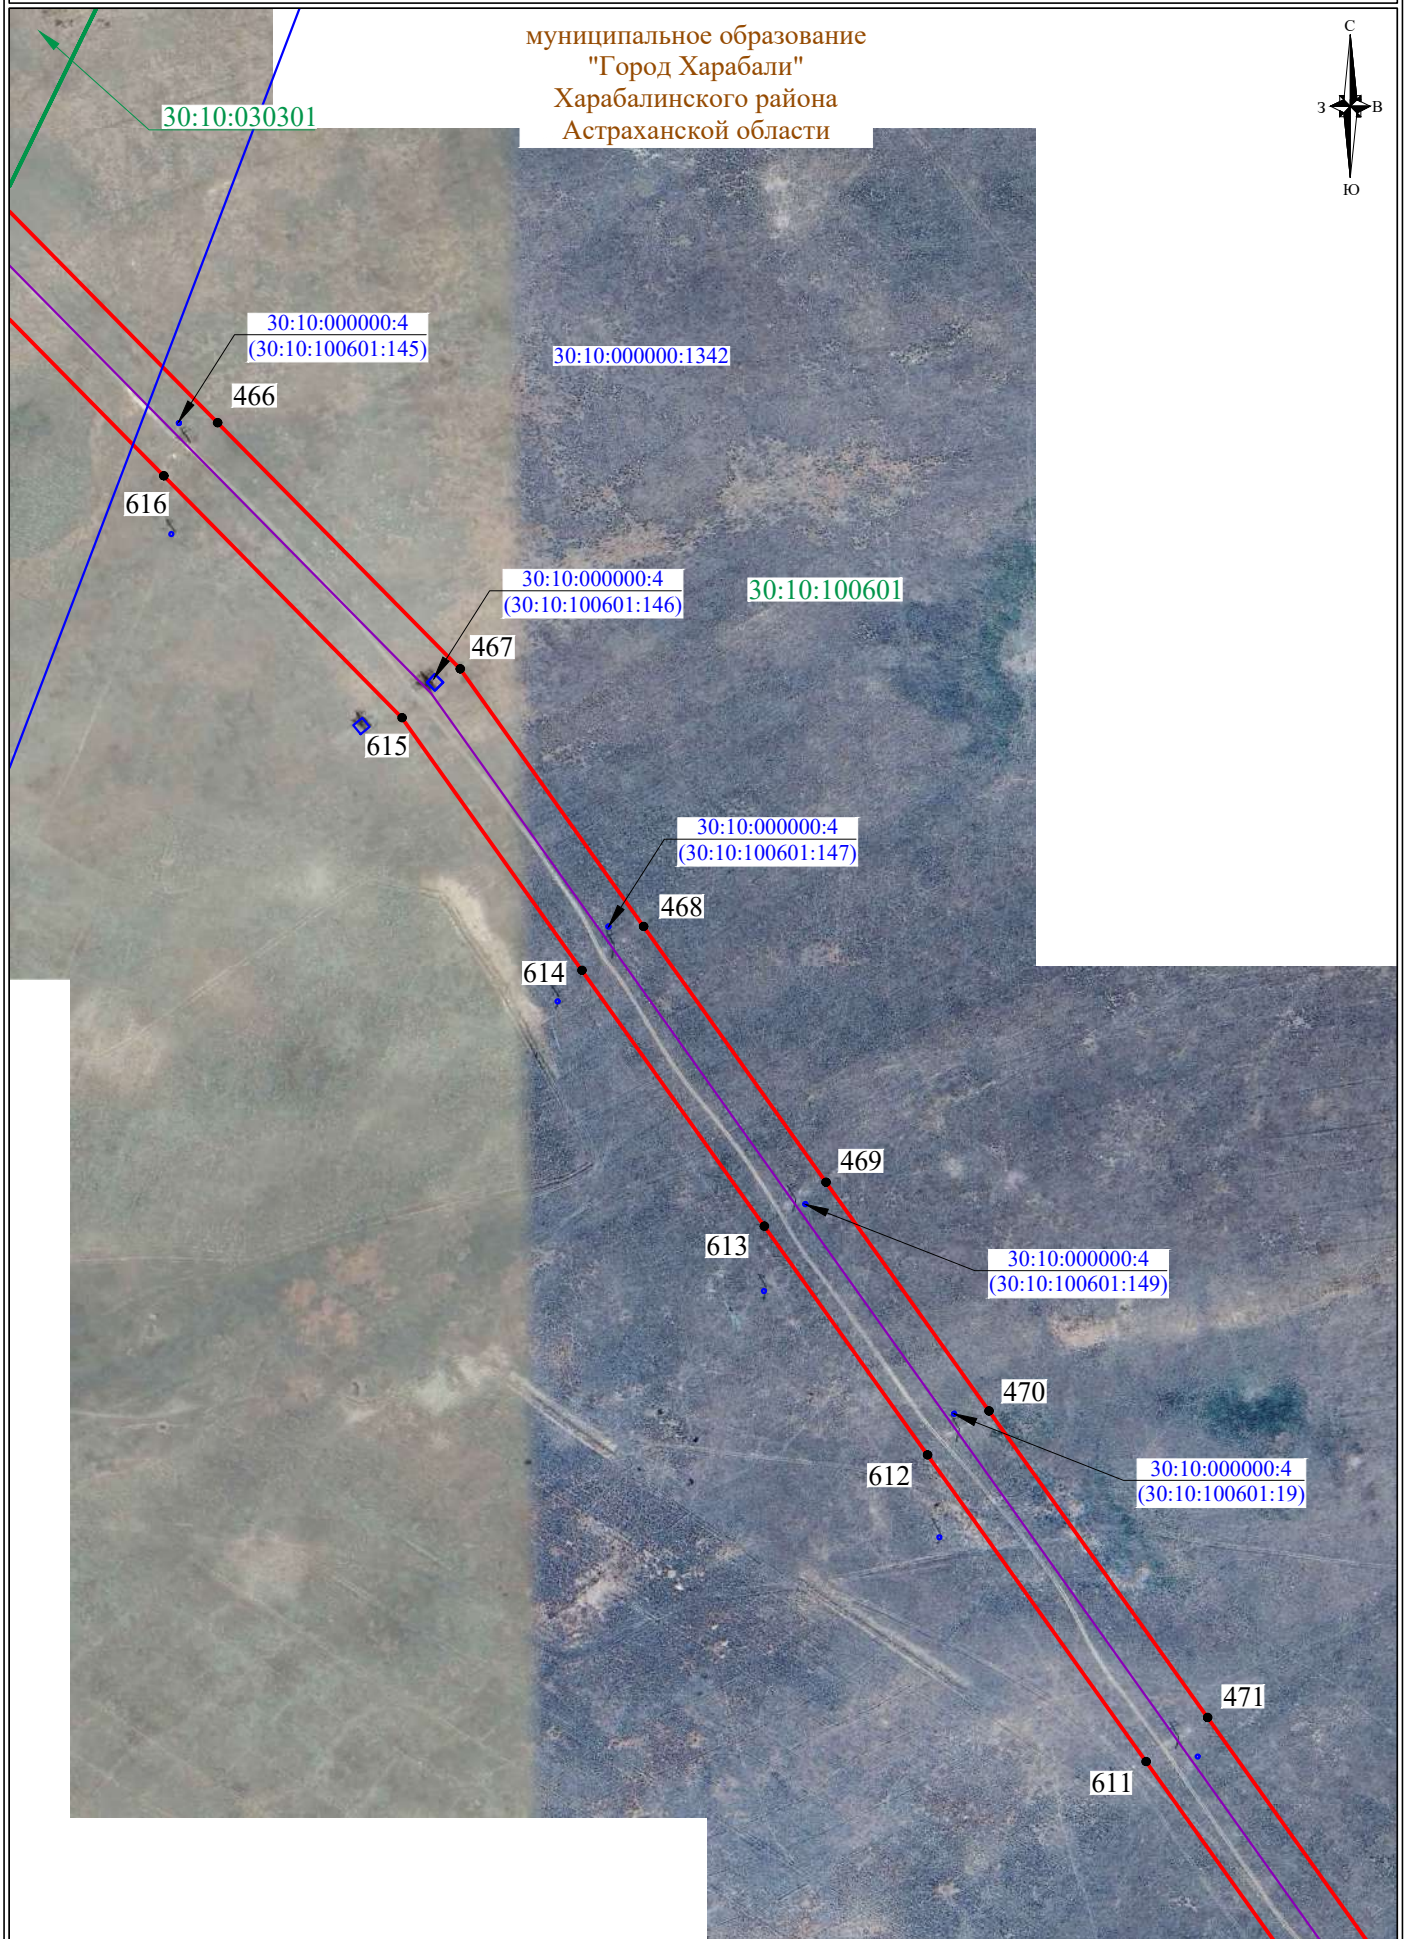


СХЕМА РАСПОЛОЖЕНИЯ ГРАНИЦ ПУБЛИЧНОГО СЕРВИТУТА

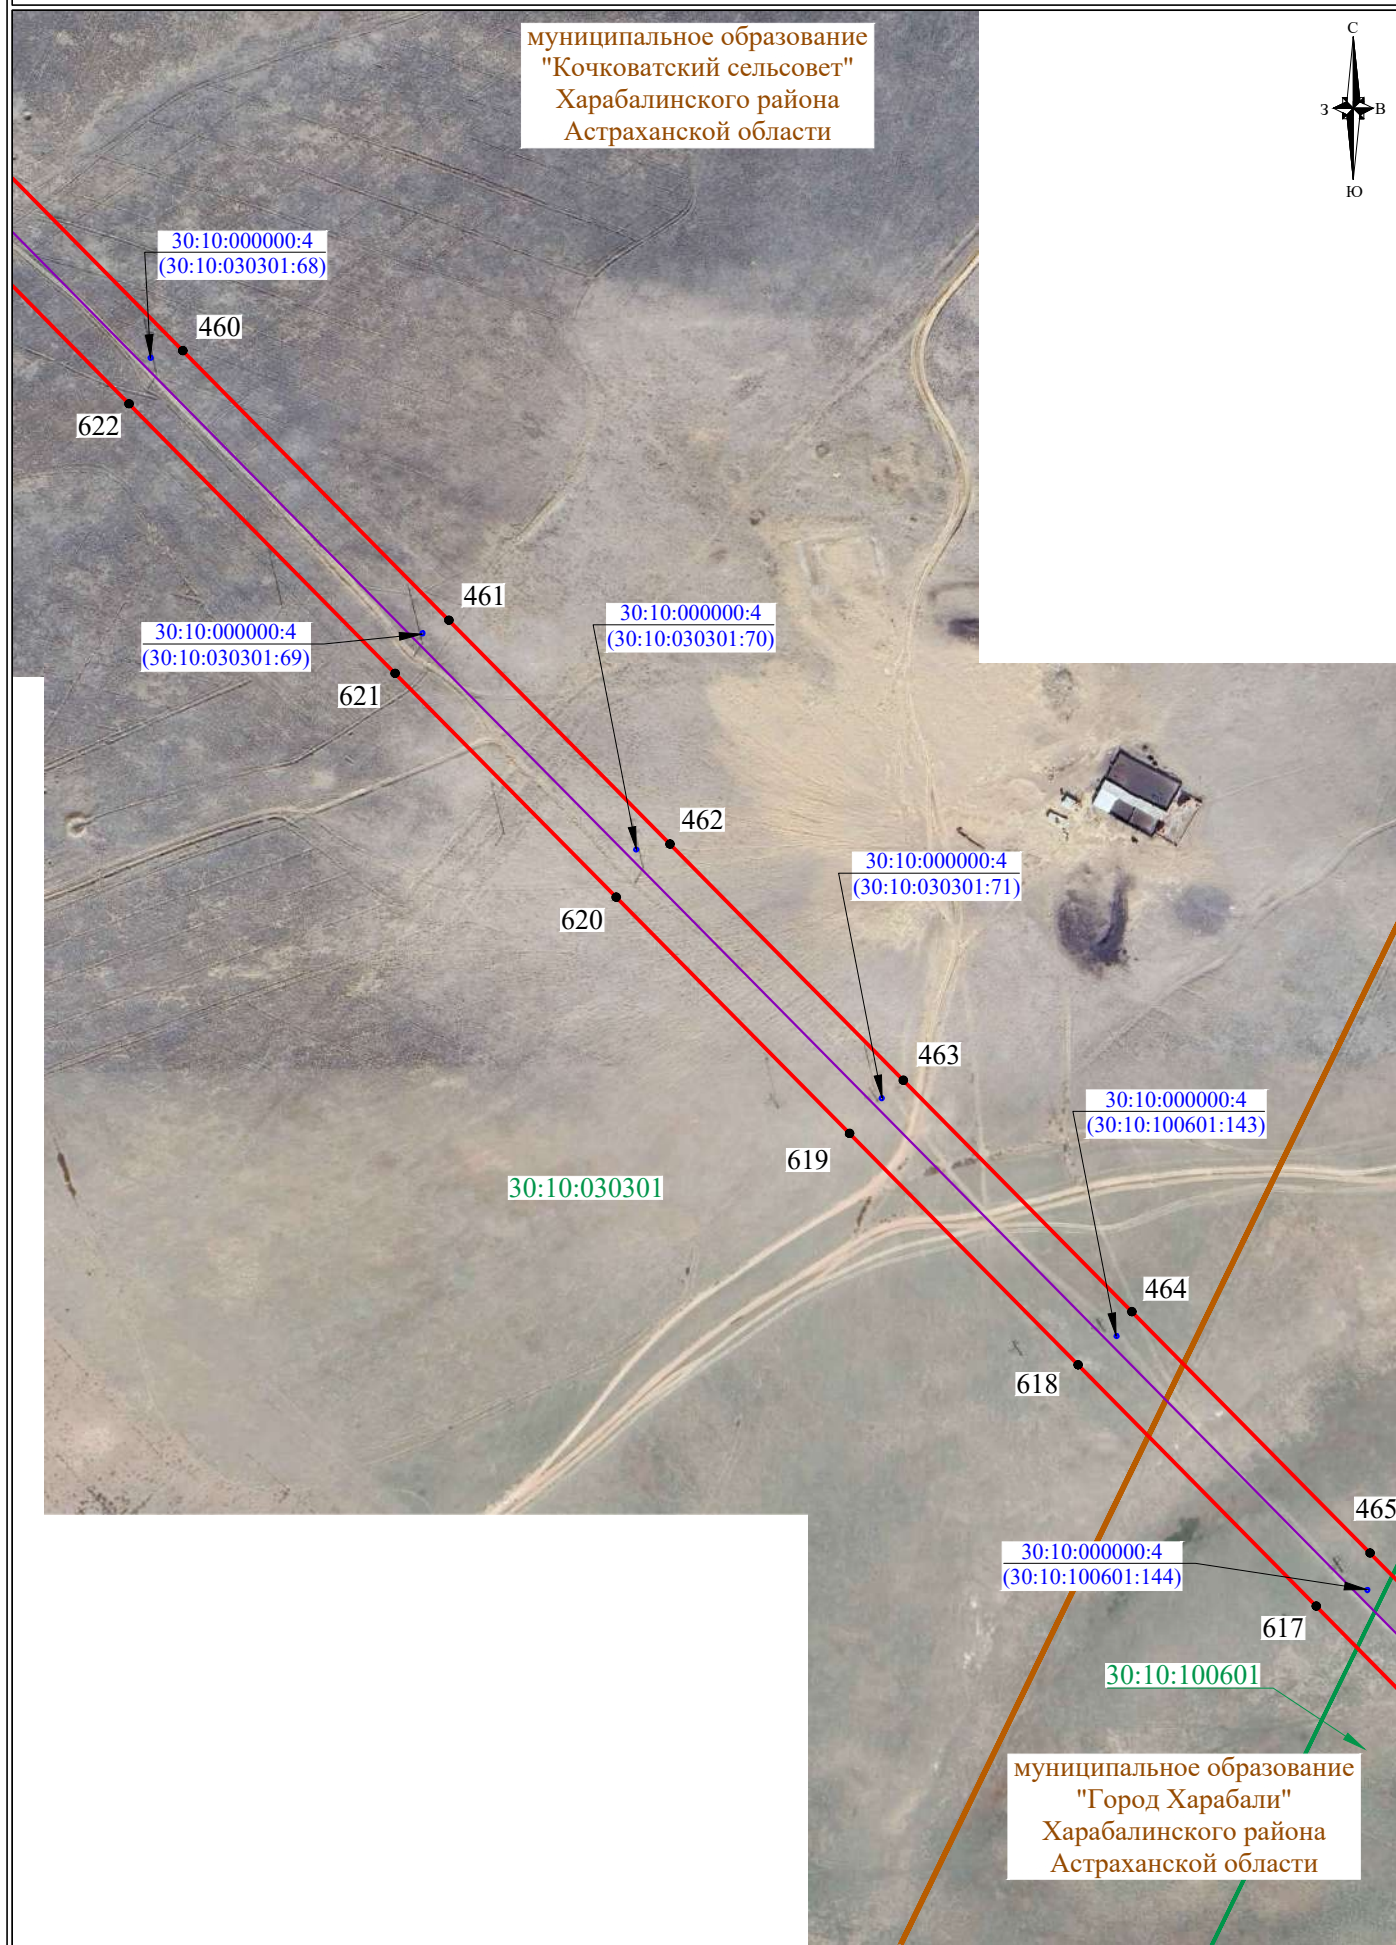


СХЕМА РАСПОЛОЖЕНИЯ ГРАНИЦ ПУБЛИЧНОГО СЕРВИТУТА

муниципальное образование
"Кочковатский сельсовет"
Харабалинского района
Астраханской области


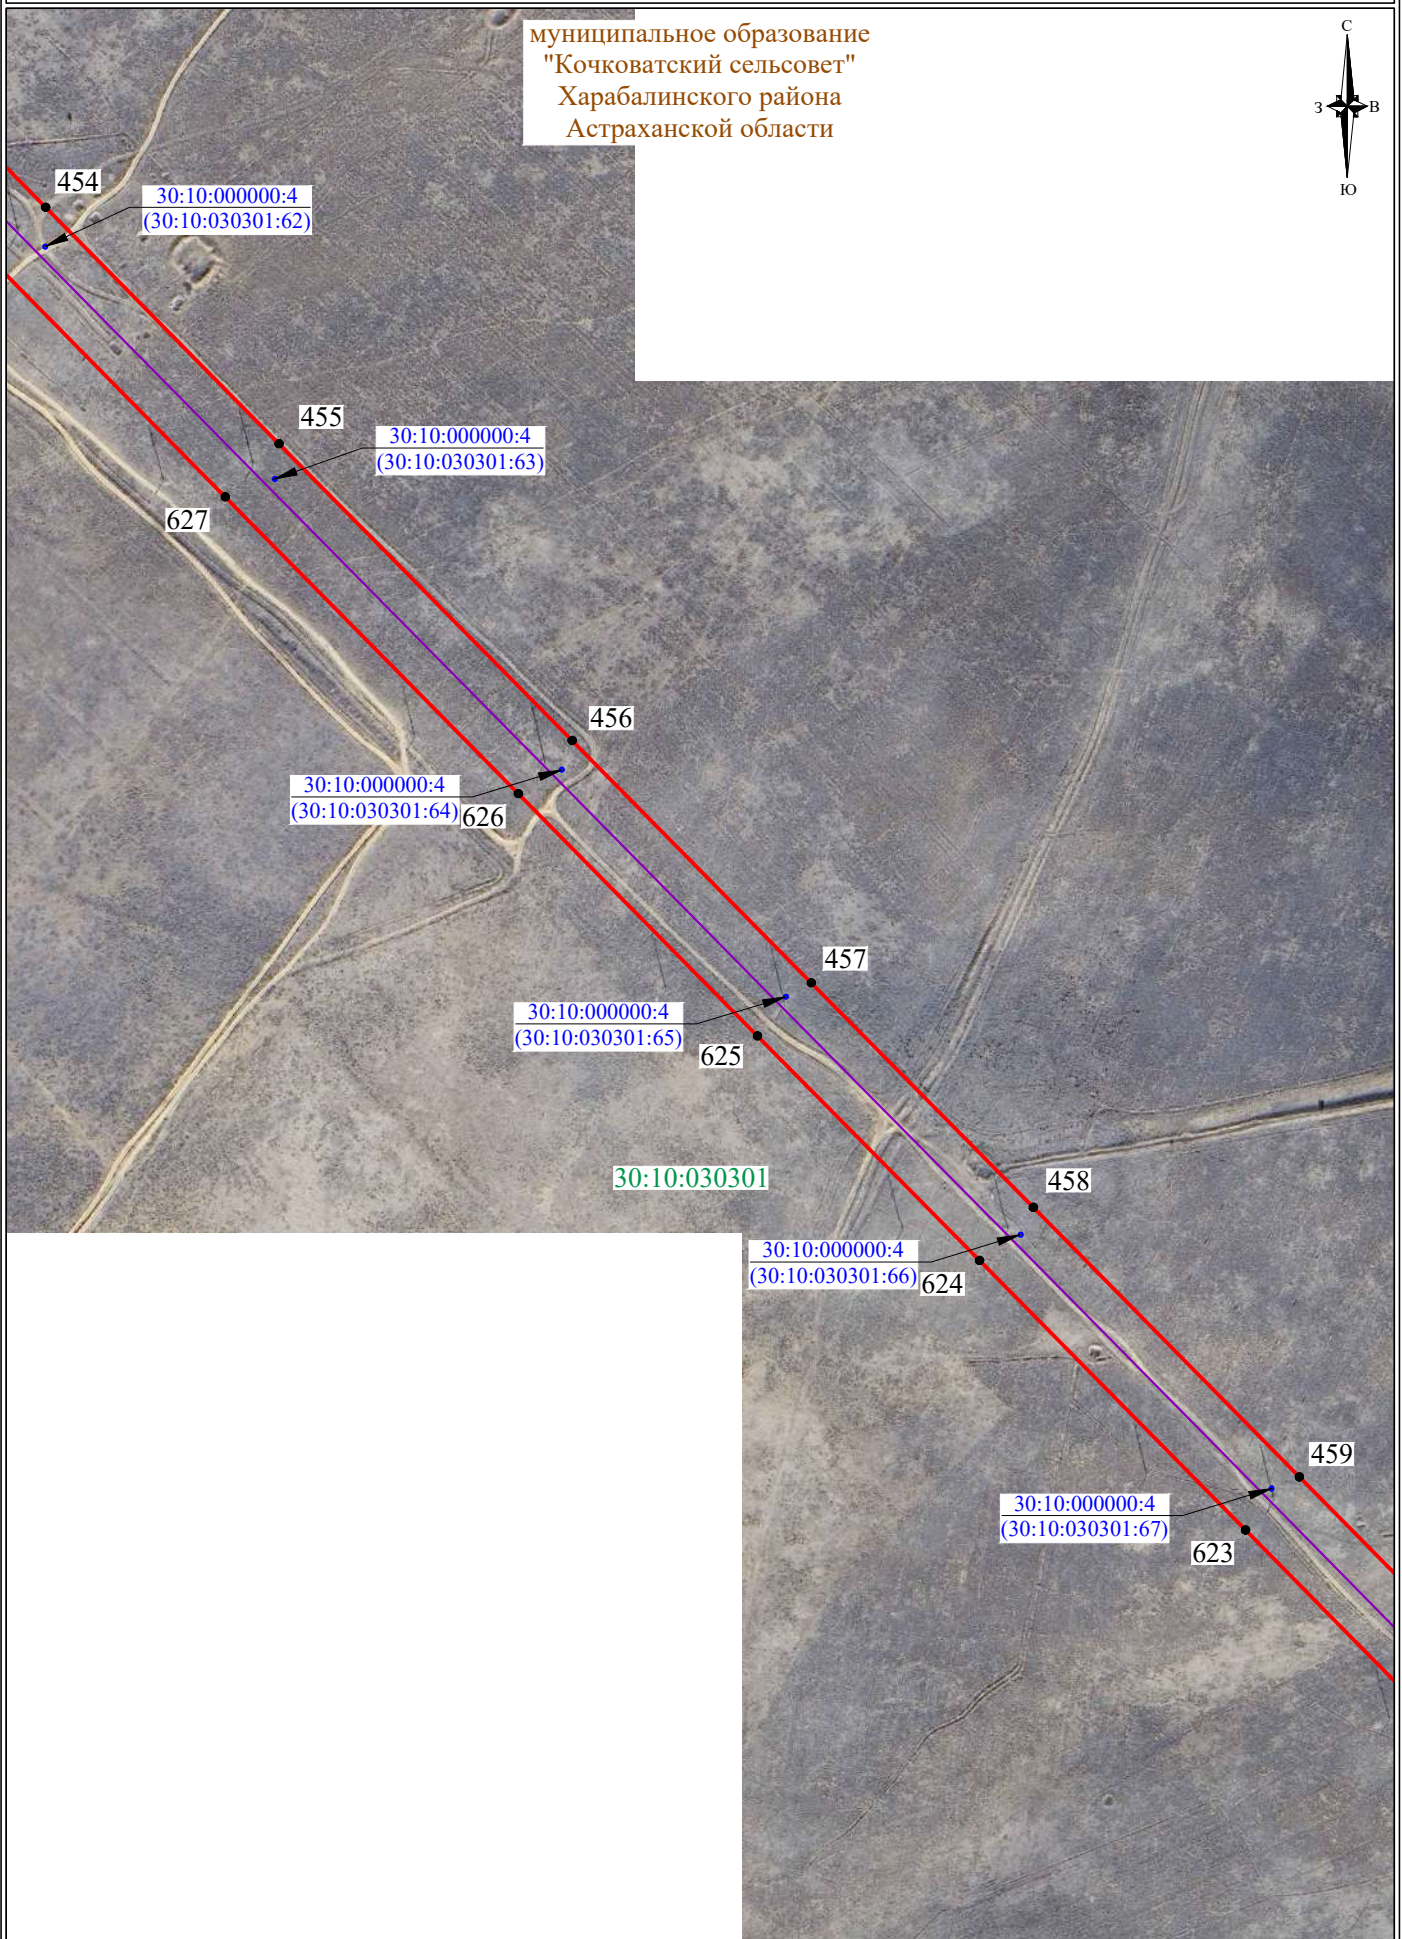


СХЕМА РАСПОЛОЖЕНИЯ ГРАНИЦ ПУБЛИЧНОГО СЕРВИТУТА

муниципальное образование
"Кочковатский сельсовет"
Харабалинского района
Астраханской области



СХЕМА РАСПОЛОЖЕНИЯ ГРАНИЦ ПУБЛИЧНОГО СЕРВИТУТА

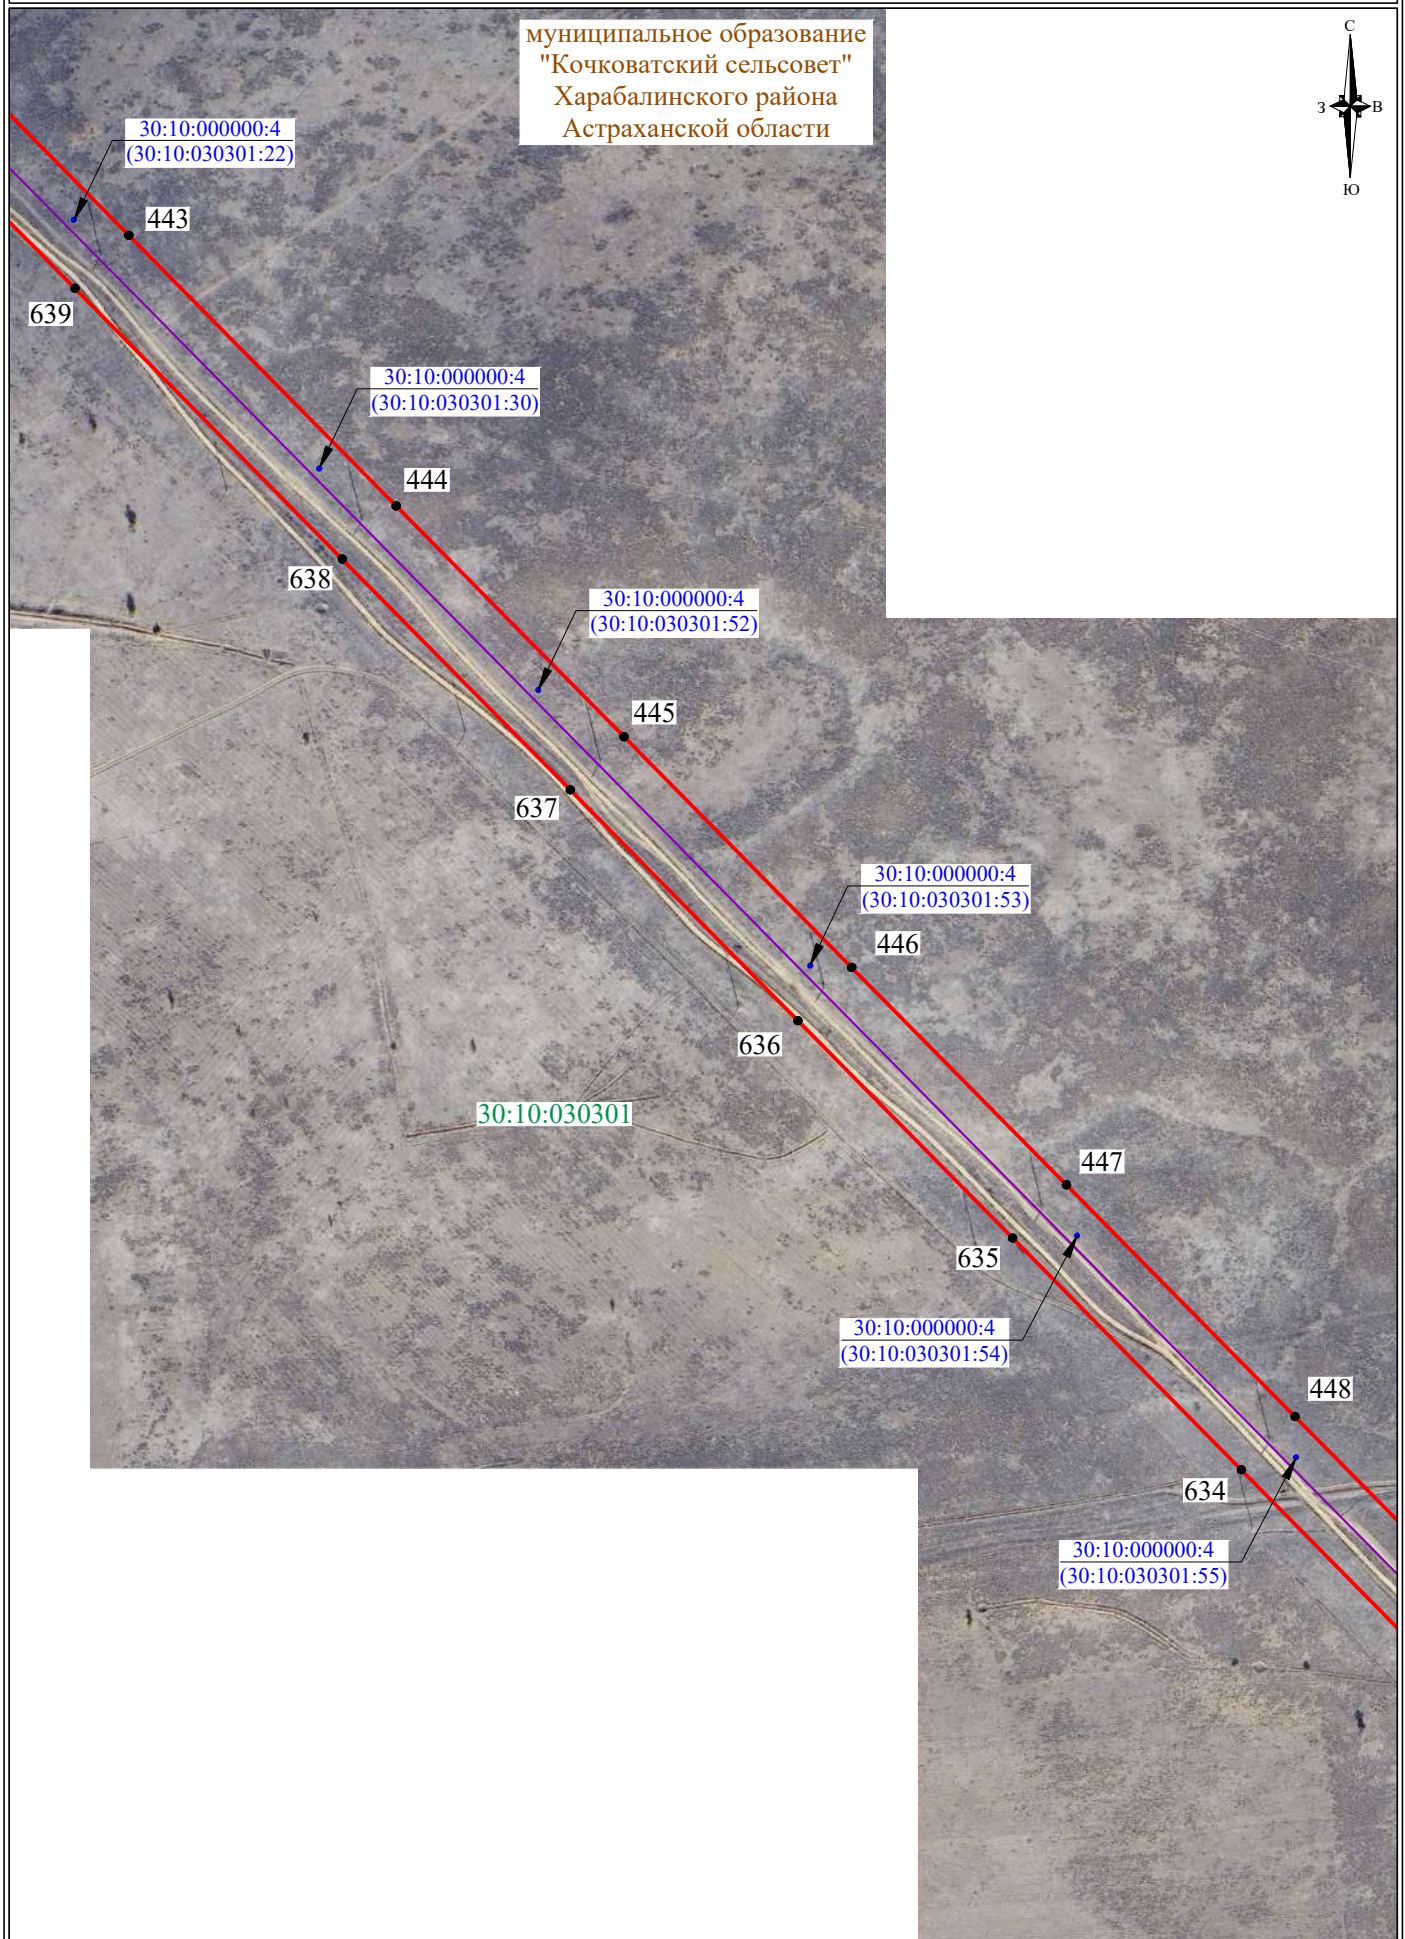

муниципальное образование
"Кочковатский сельсовет"
Харабалинского района
Астраханской области



СХЕМА РАСПОЛОЖЕНИЯ ГРАНИЦ ПУБЛИЧНОГО СЕРВИТУТА


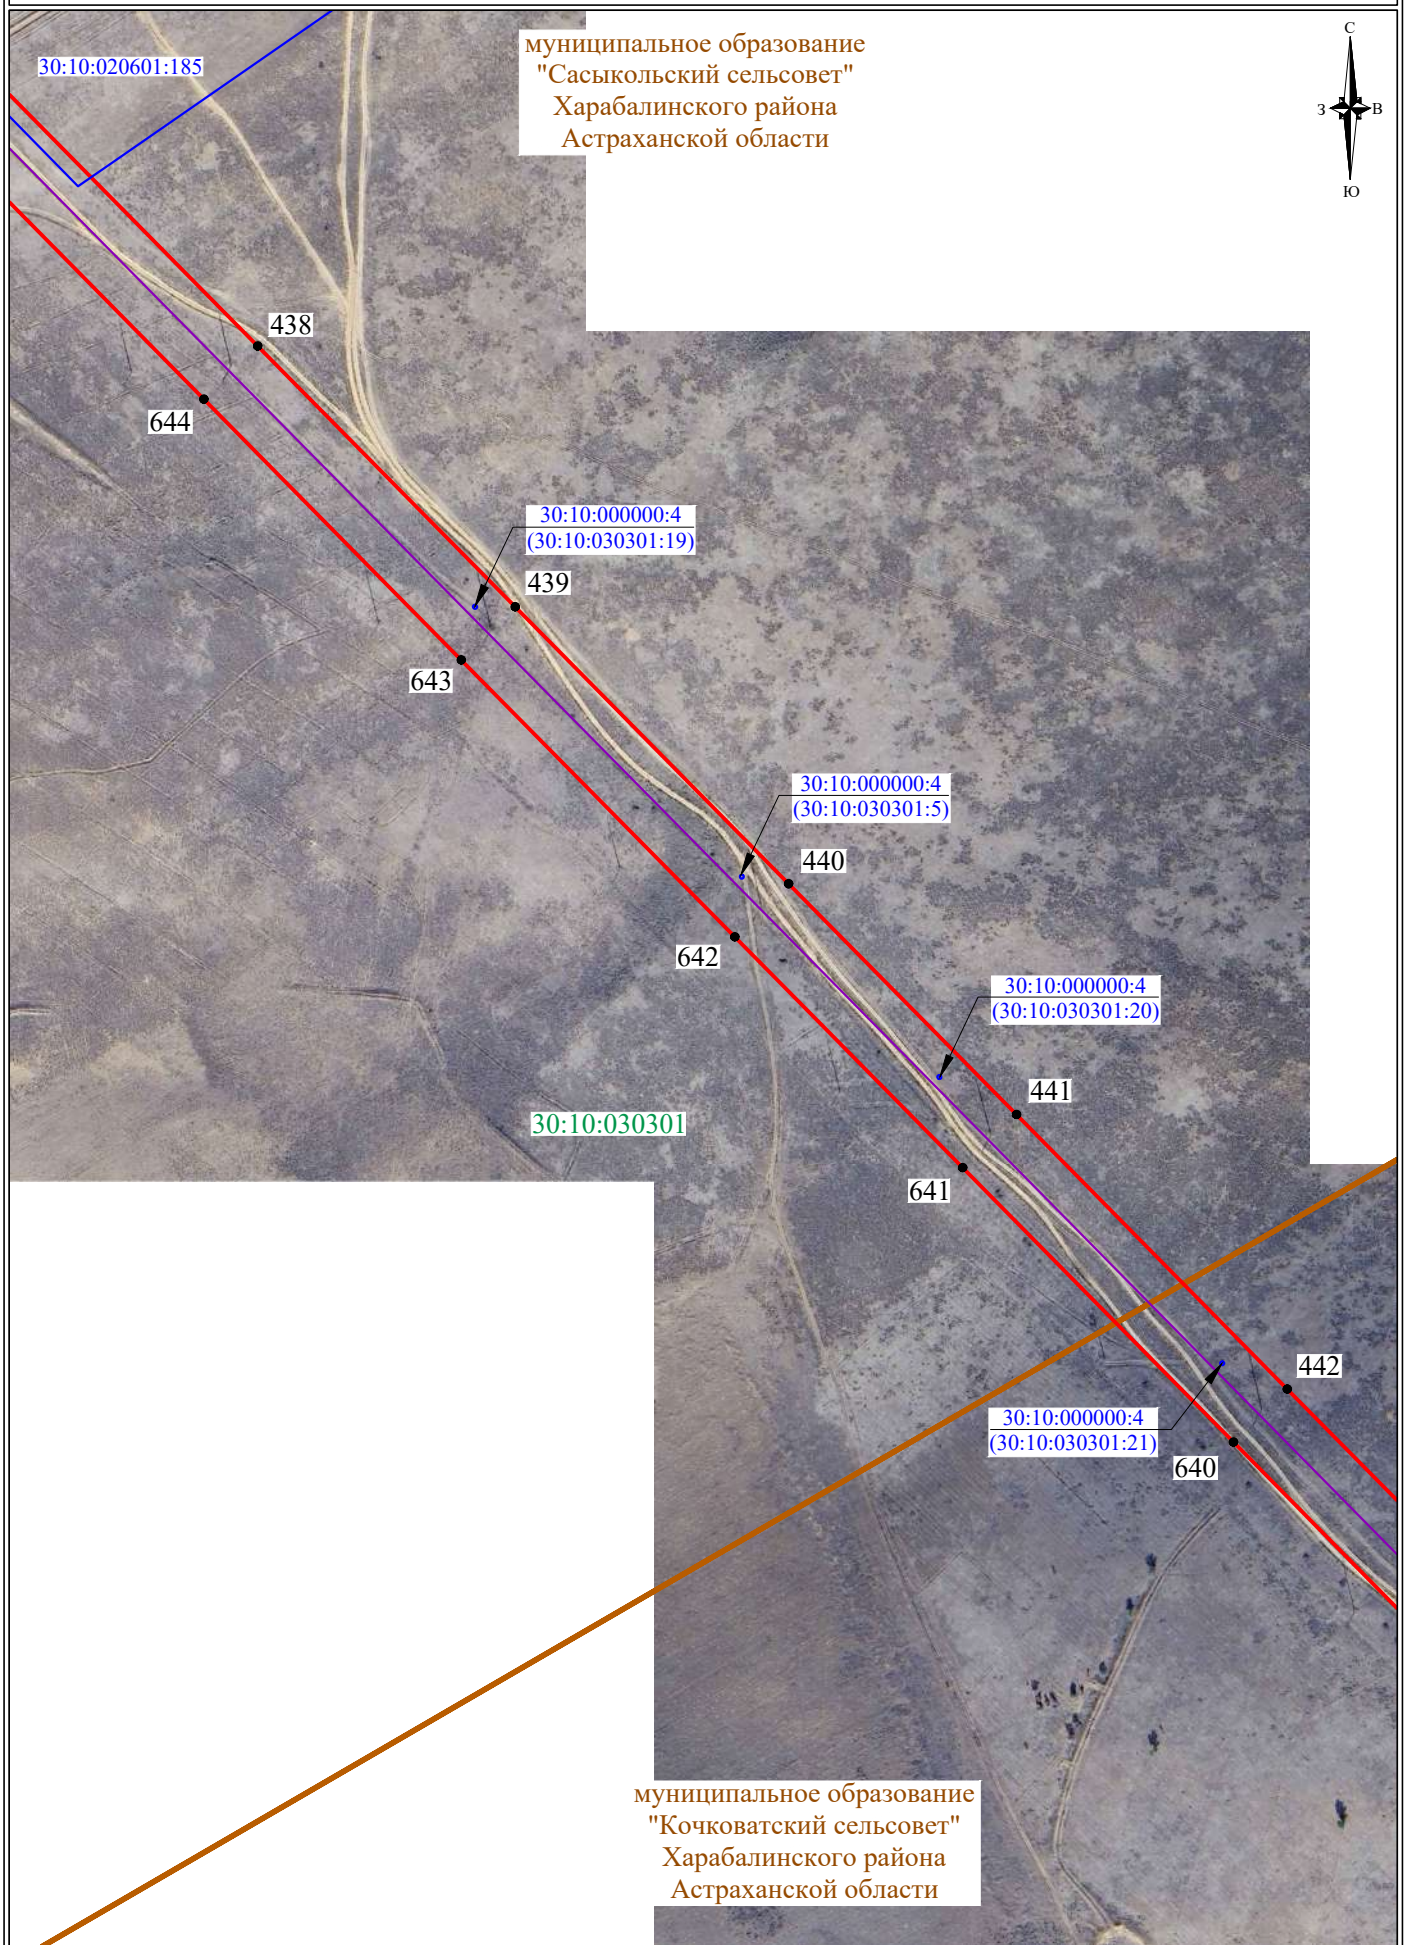


СХЕМА РАСПОЛОЖЕНИЯ ГРАНИЦ ПУБЛИЧНОГО СЕРВИТУТА

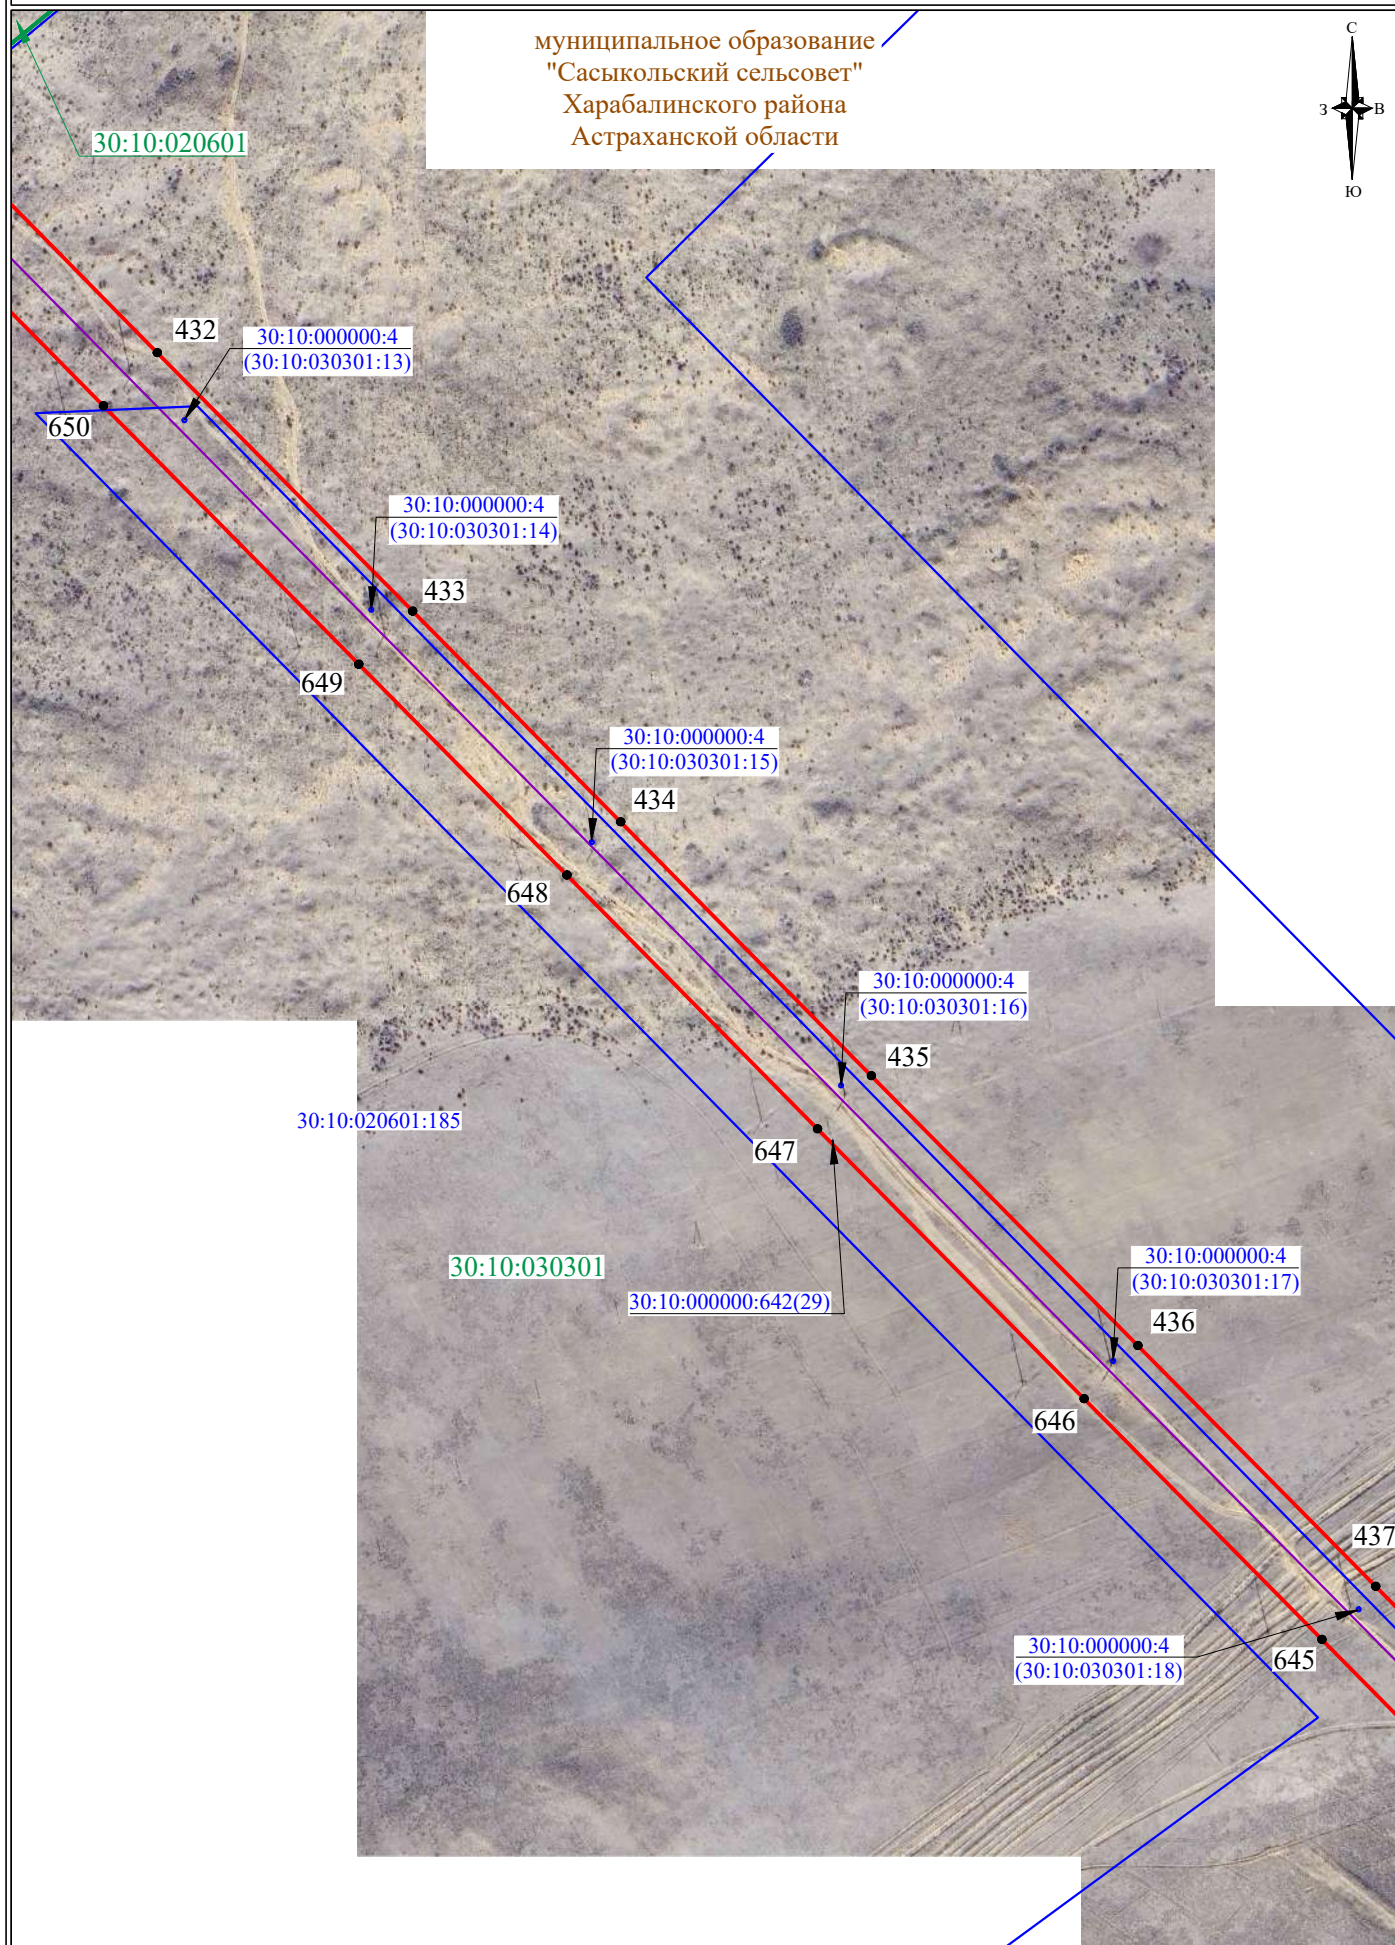

муниципальное образование
"Сасыкольский сельсовет"
Харабалинского района
Астраханской области



СХЕМА РАСПОЛОЖЕНИЯ ГРАНИЦ ПУБЛИЧНОГО СЕРВИТУТА

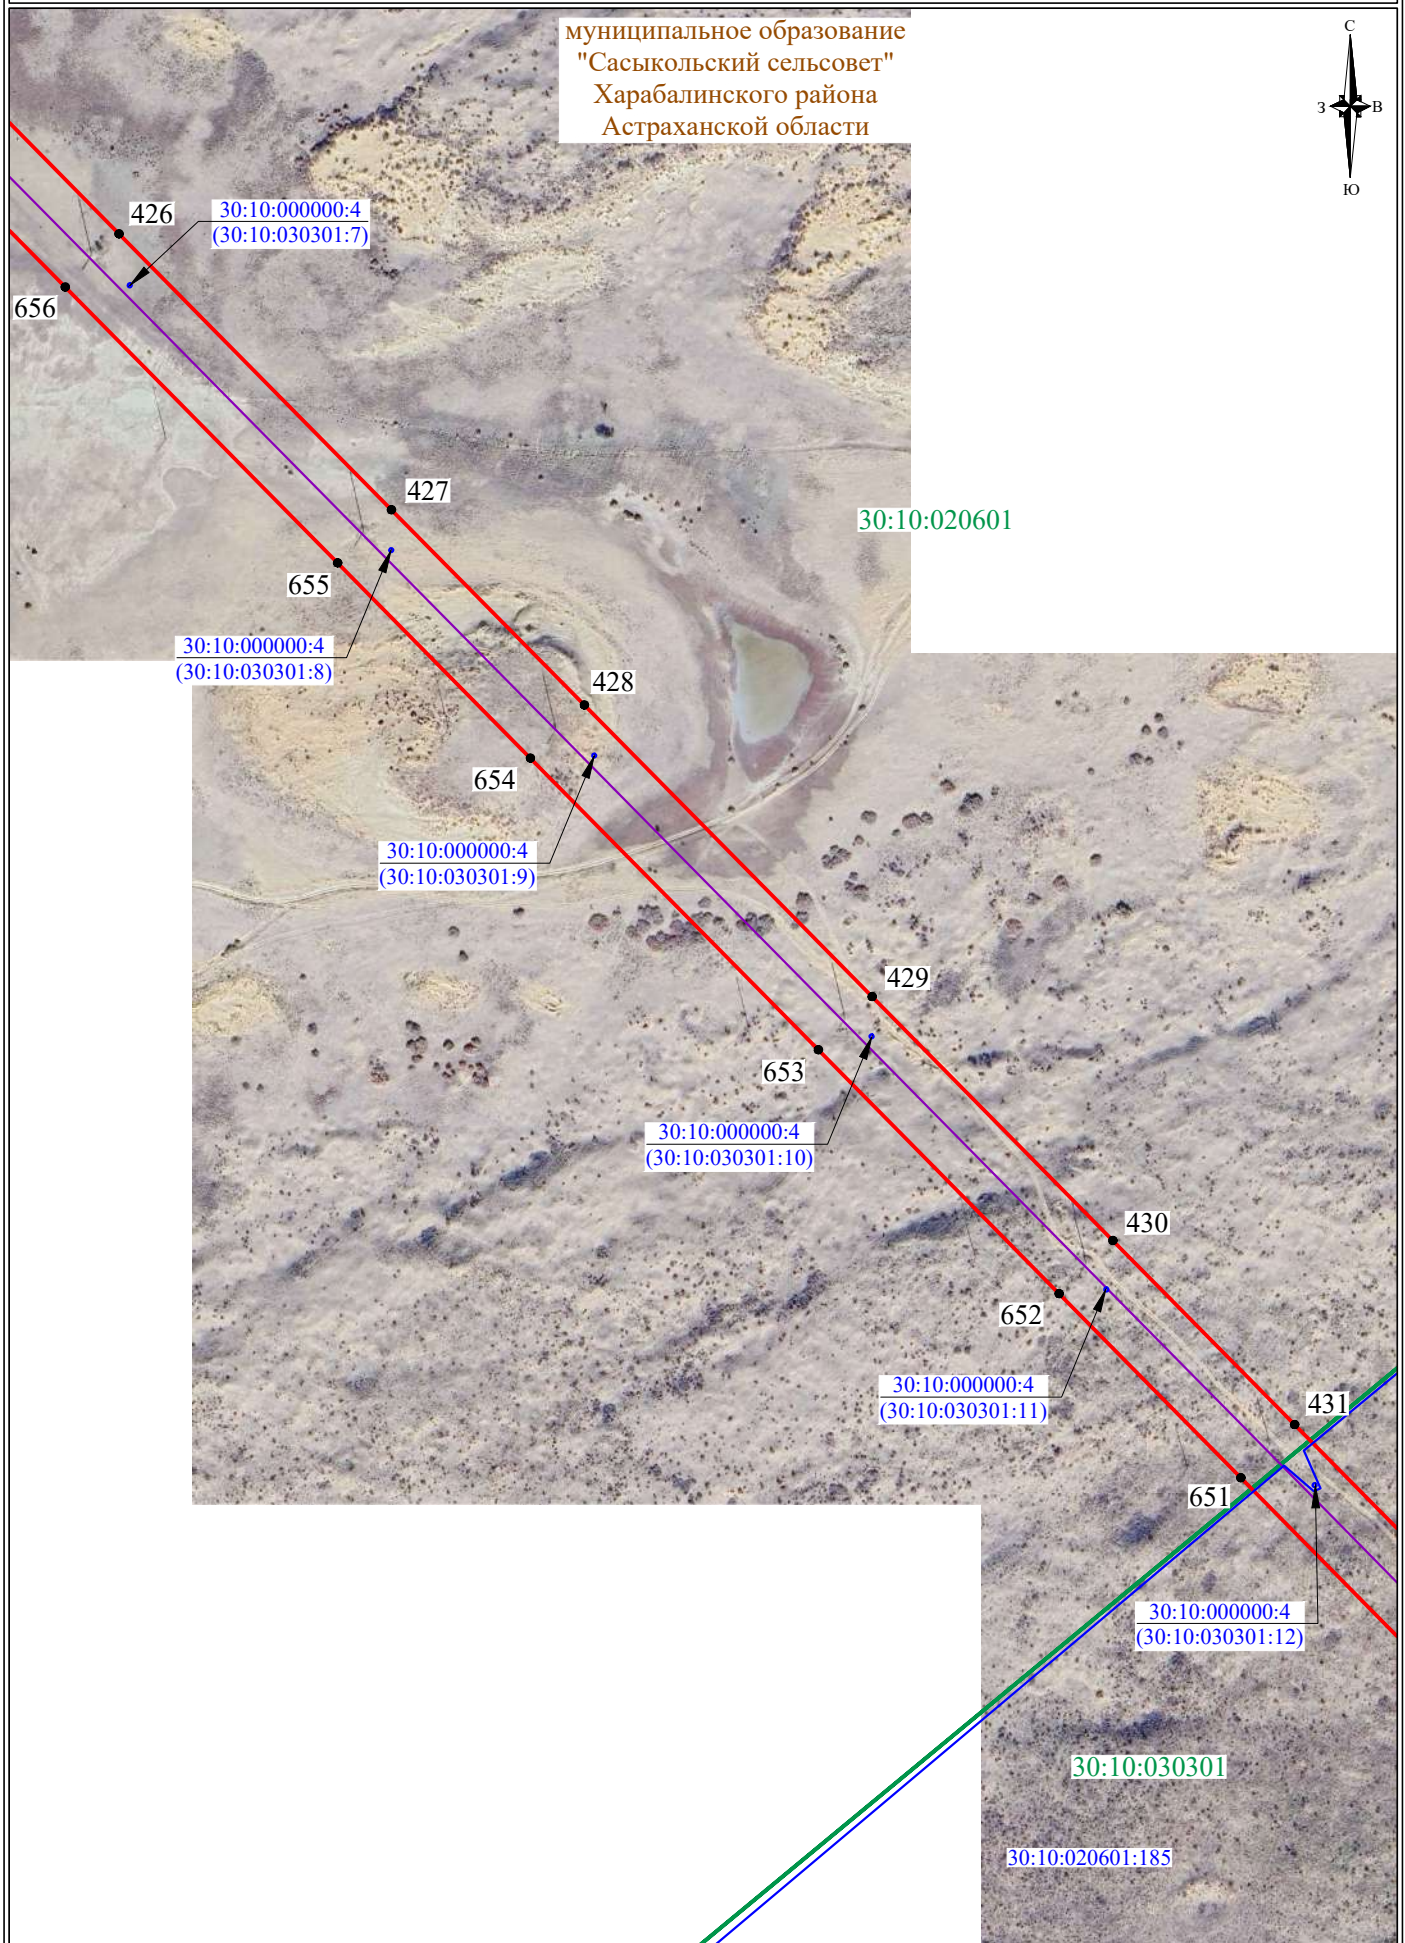


СХЕМА РАСПОЛОЖЕНИЯ ГРАНИЦ ПУБЛИЧНОГО СЕРВИТУТА

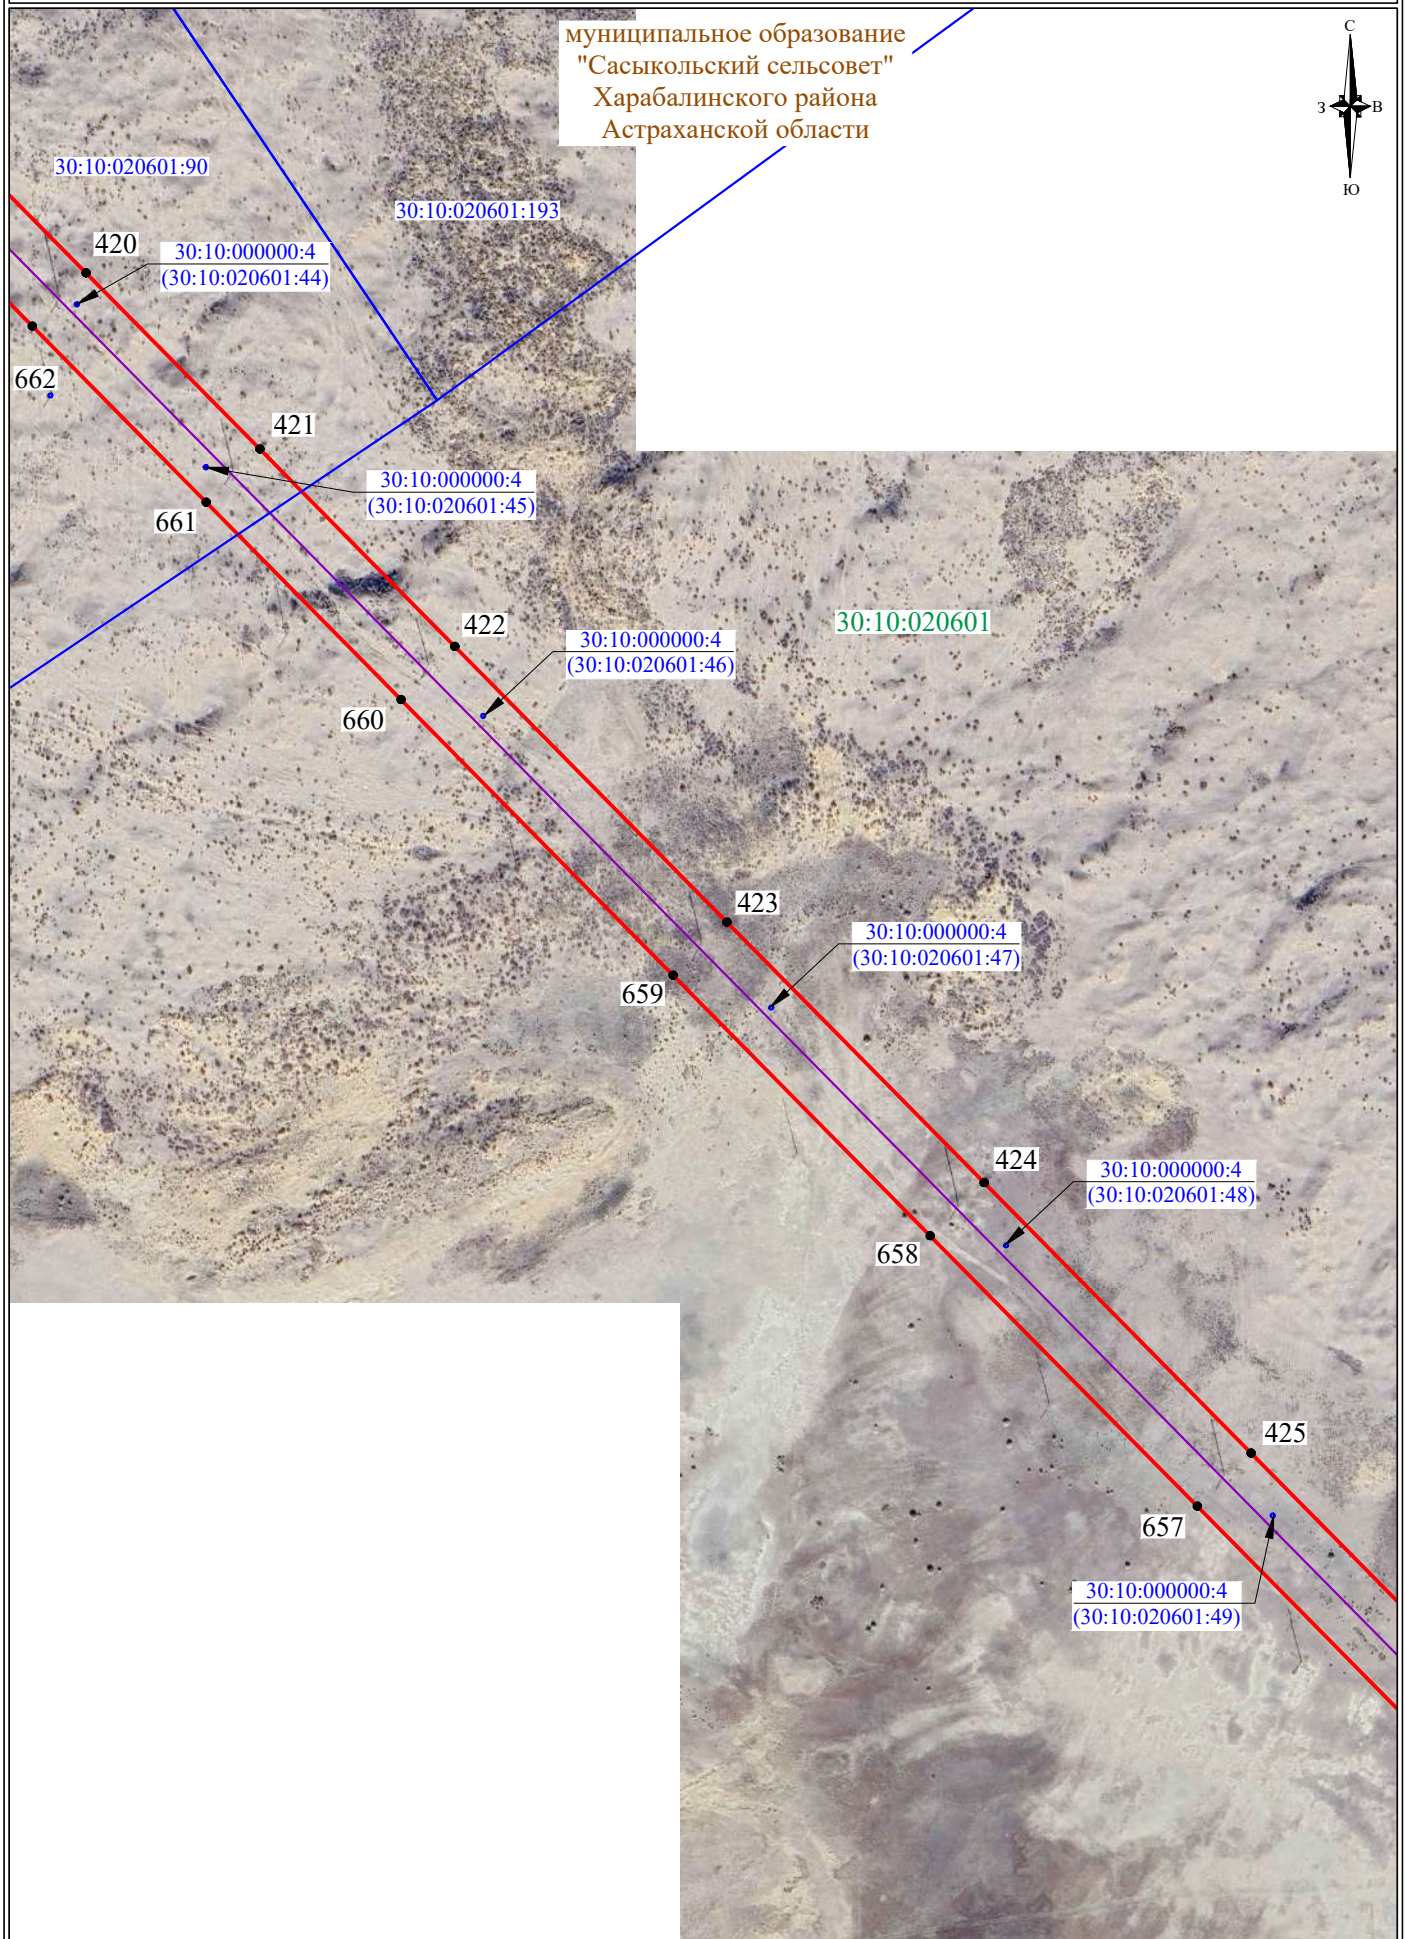


СХЕМА РАСПОЛОЖЕНИЯ ГРАНИЦ ПУБЛИЧНОГО СЕРВИТУТА

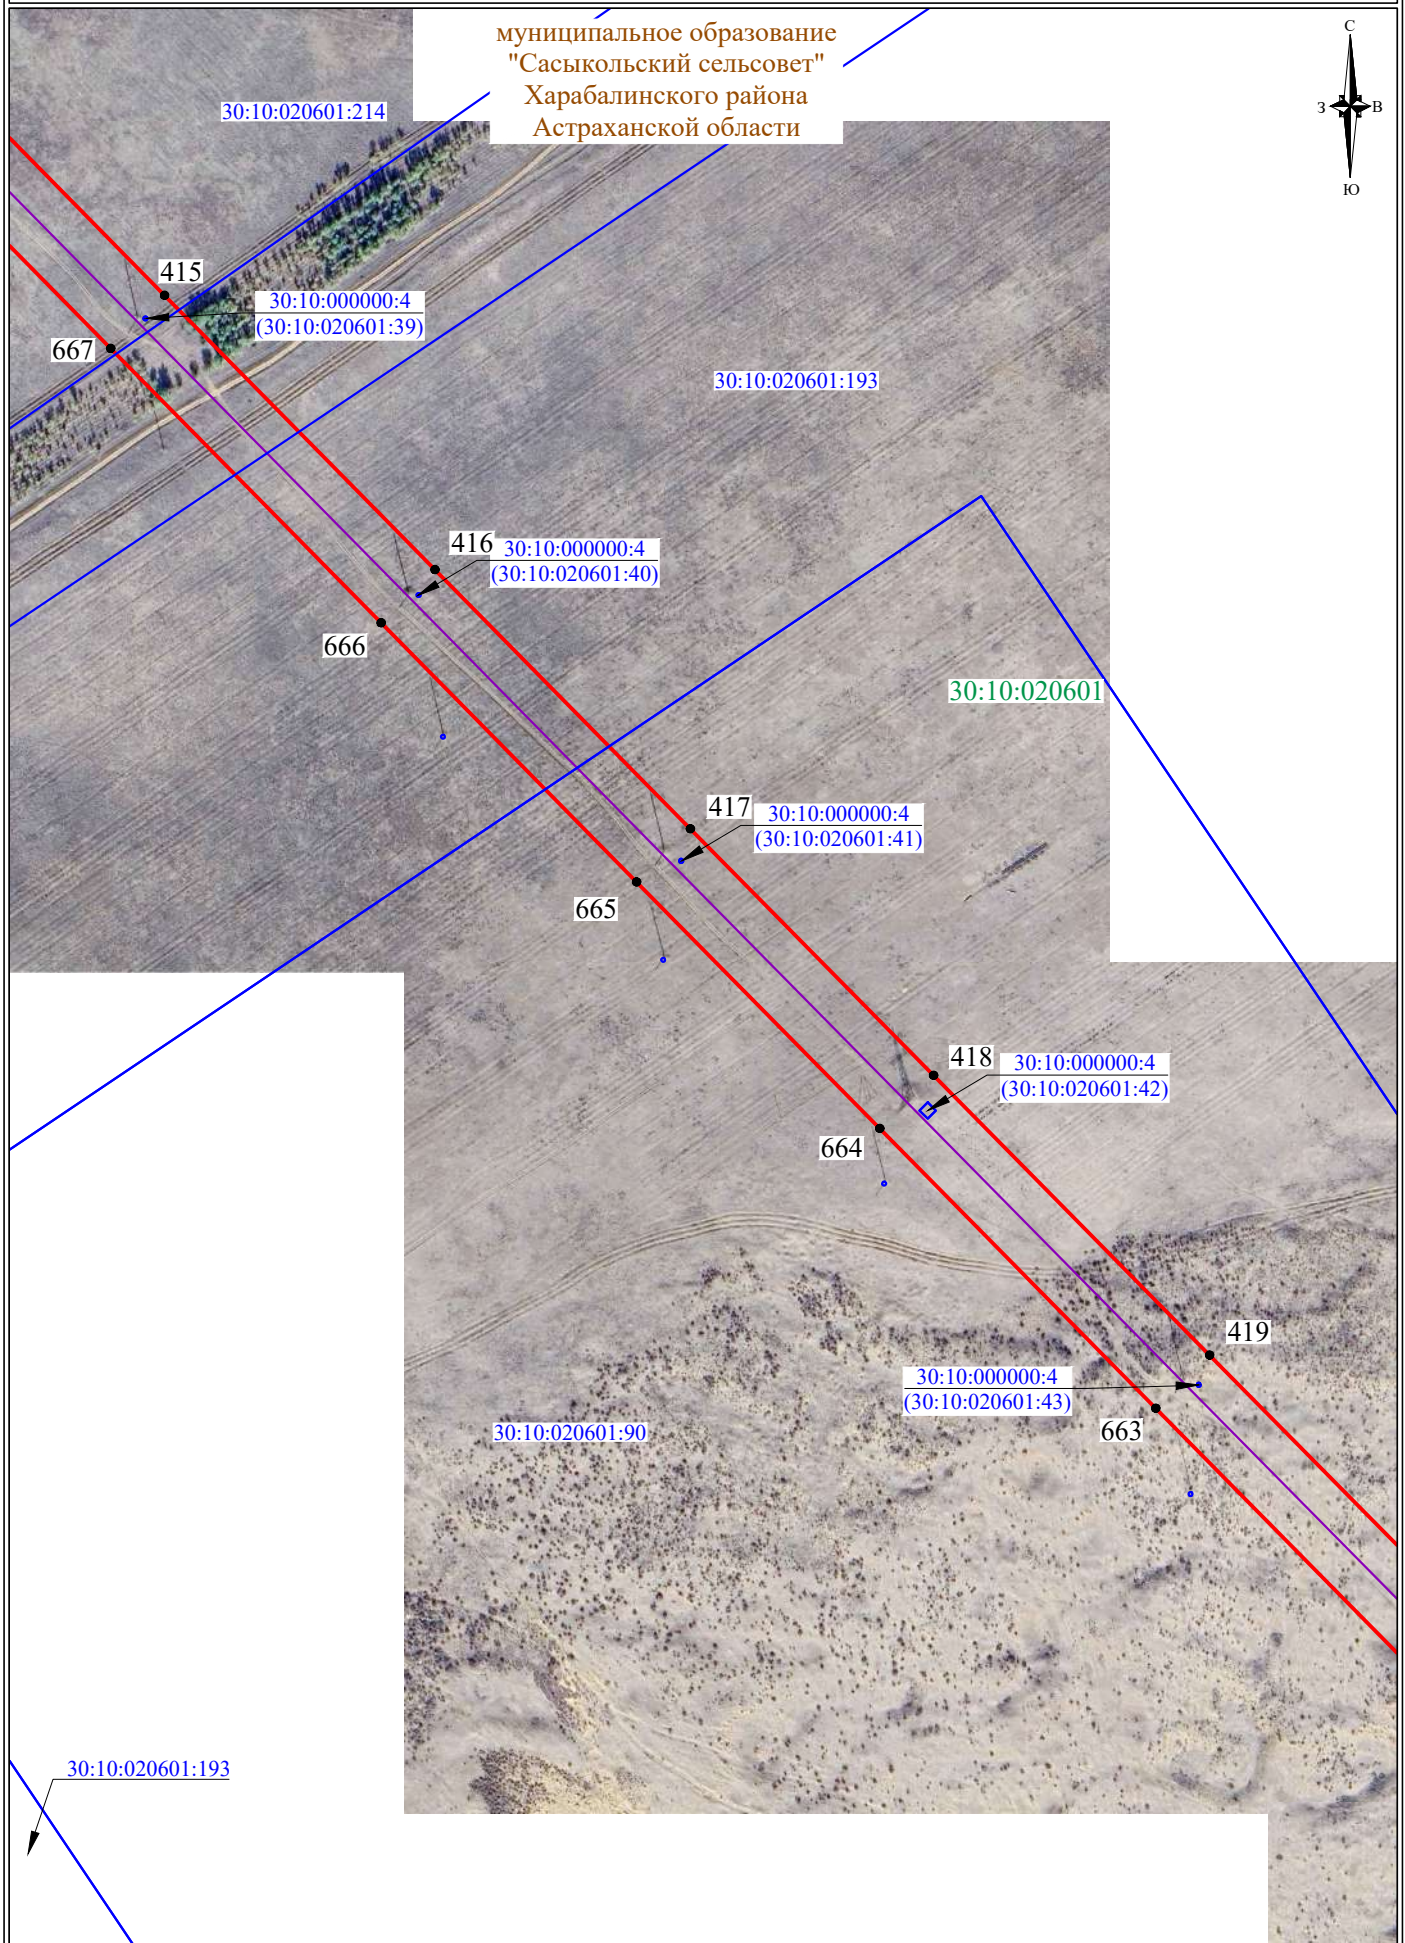


СХЕМА РАСПОЛОЖЕНИЯ ГРАНИЦ ПУБЛИЧНОГО СЕРВИТУТА

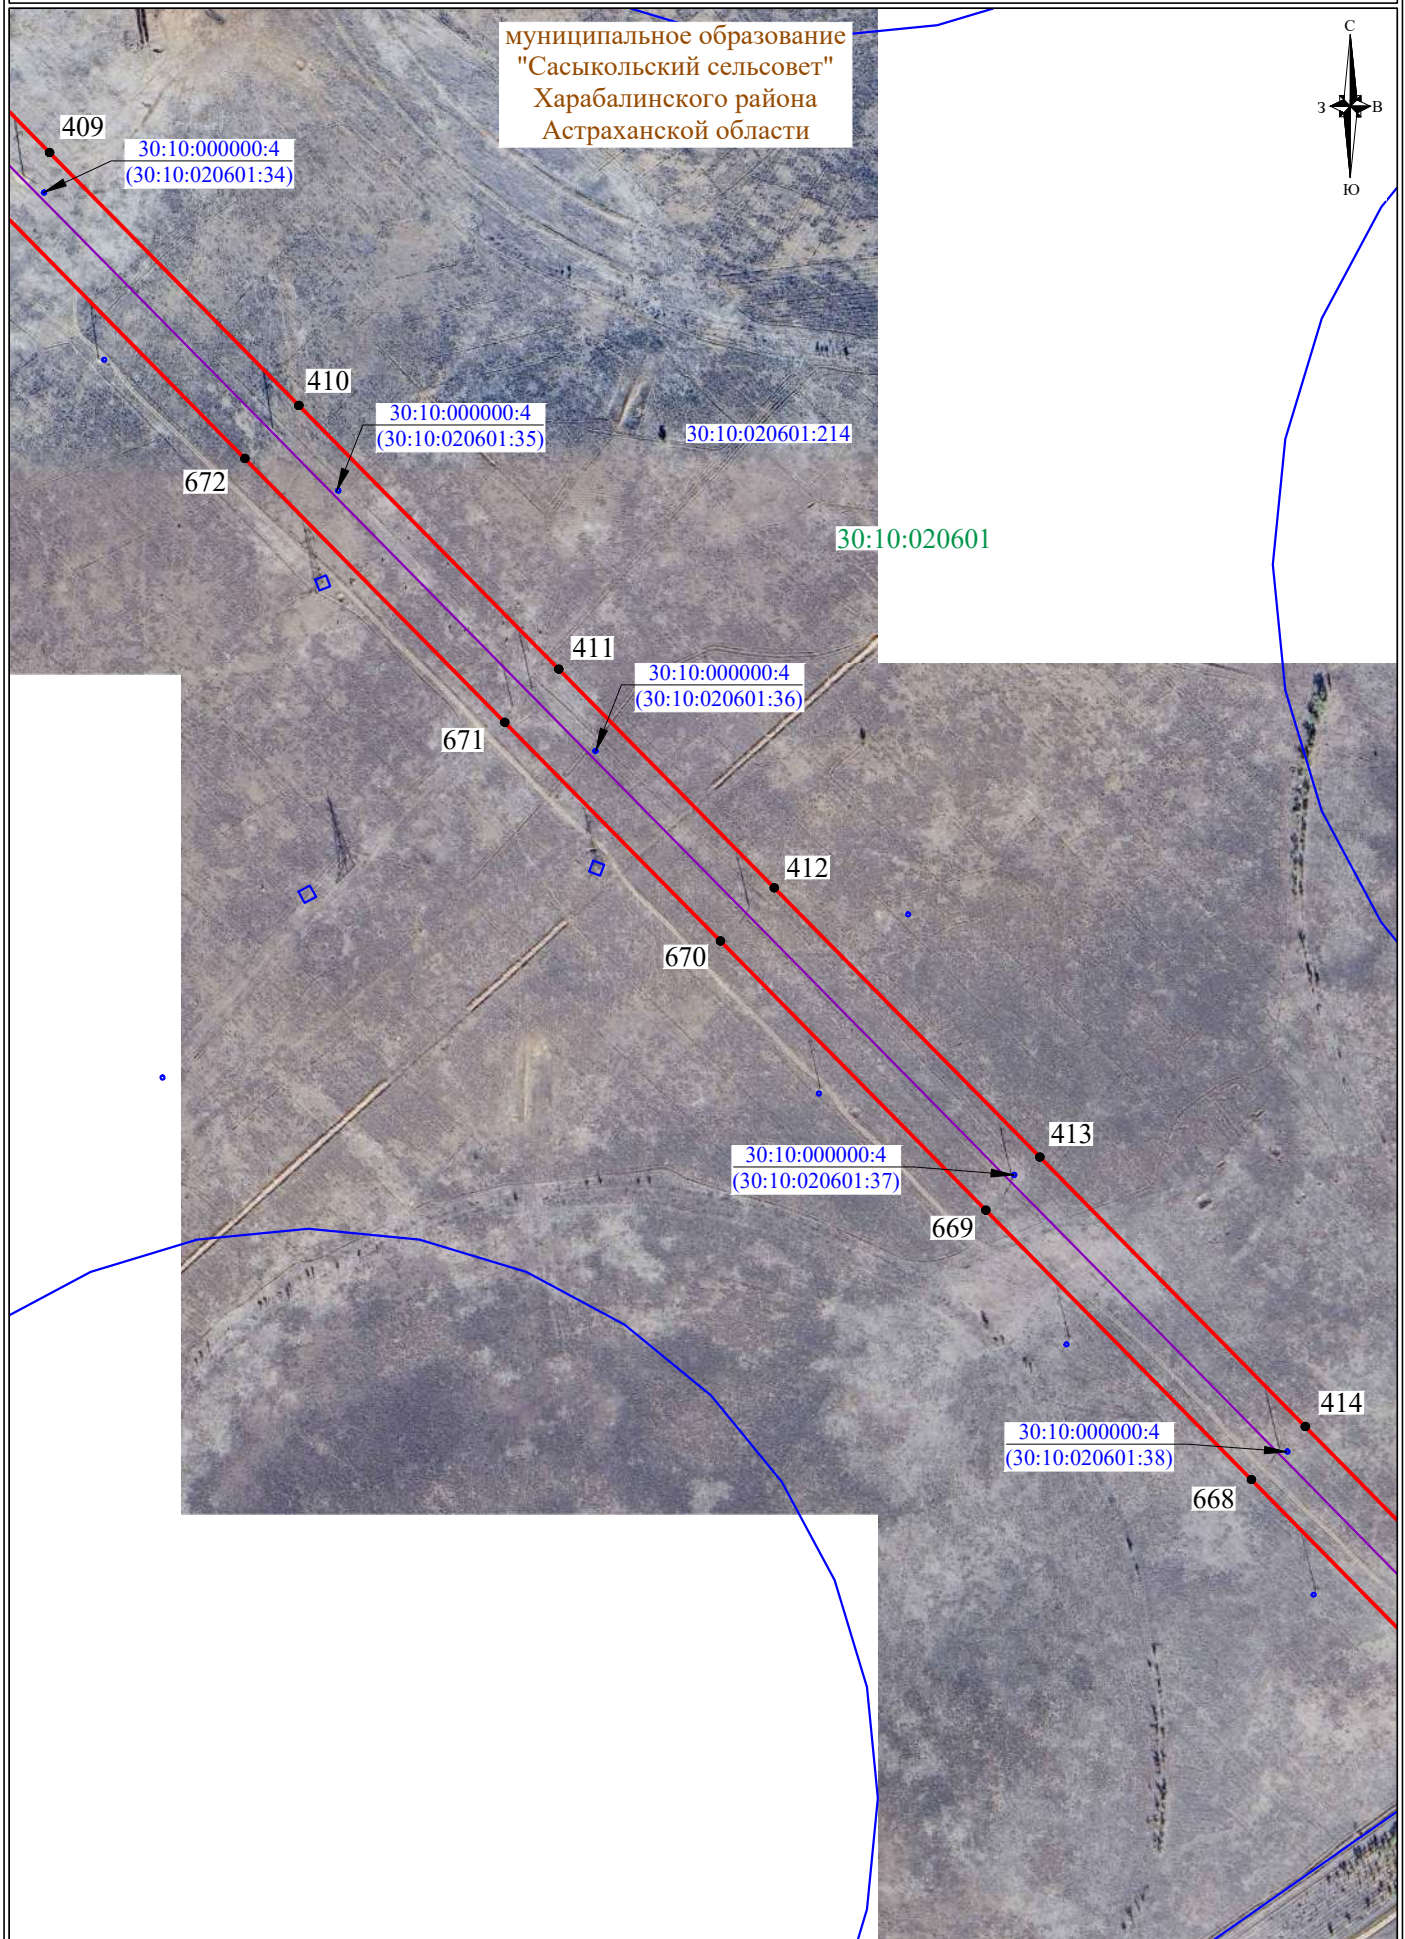


СХЕМА РАСПОЛОЖЕНИЯ ГРАНИЦ ПУБЛИЧНОГО СЕРВИТУТА

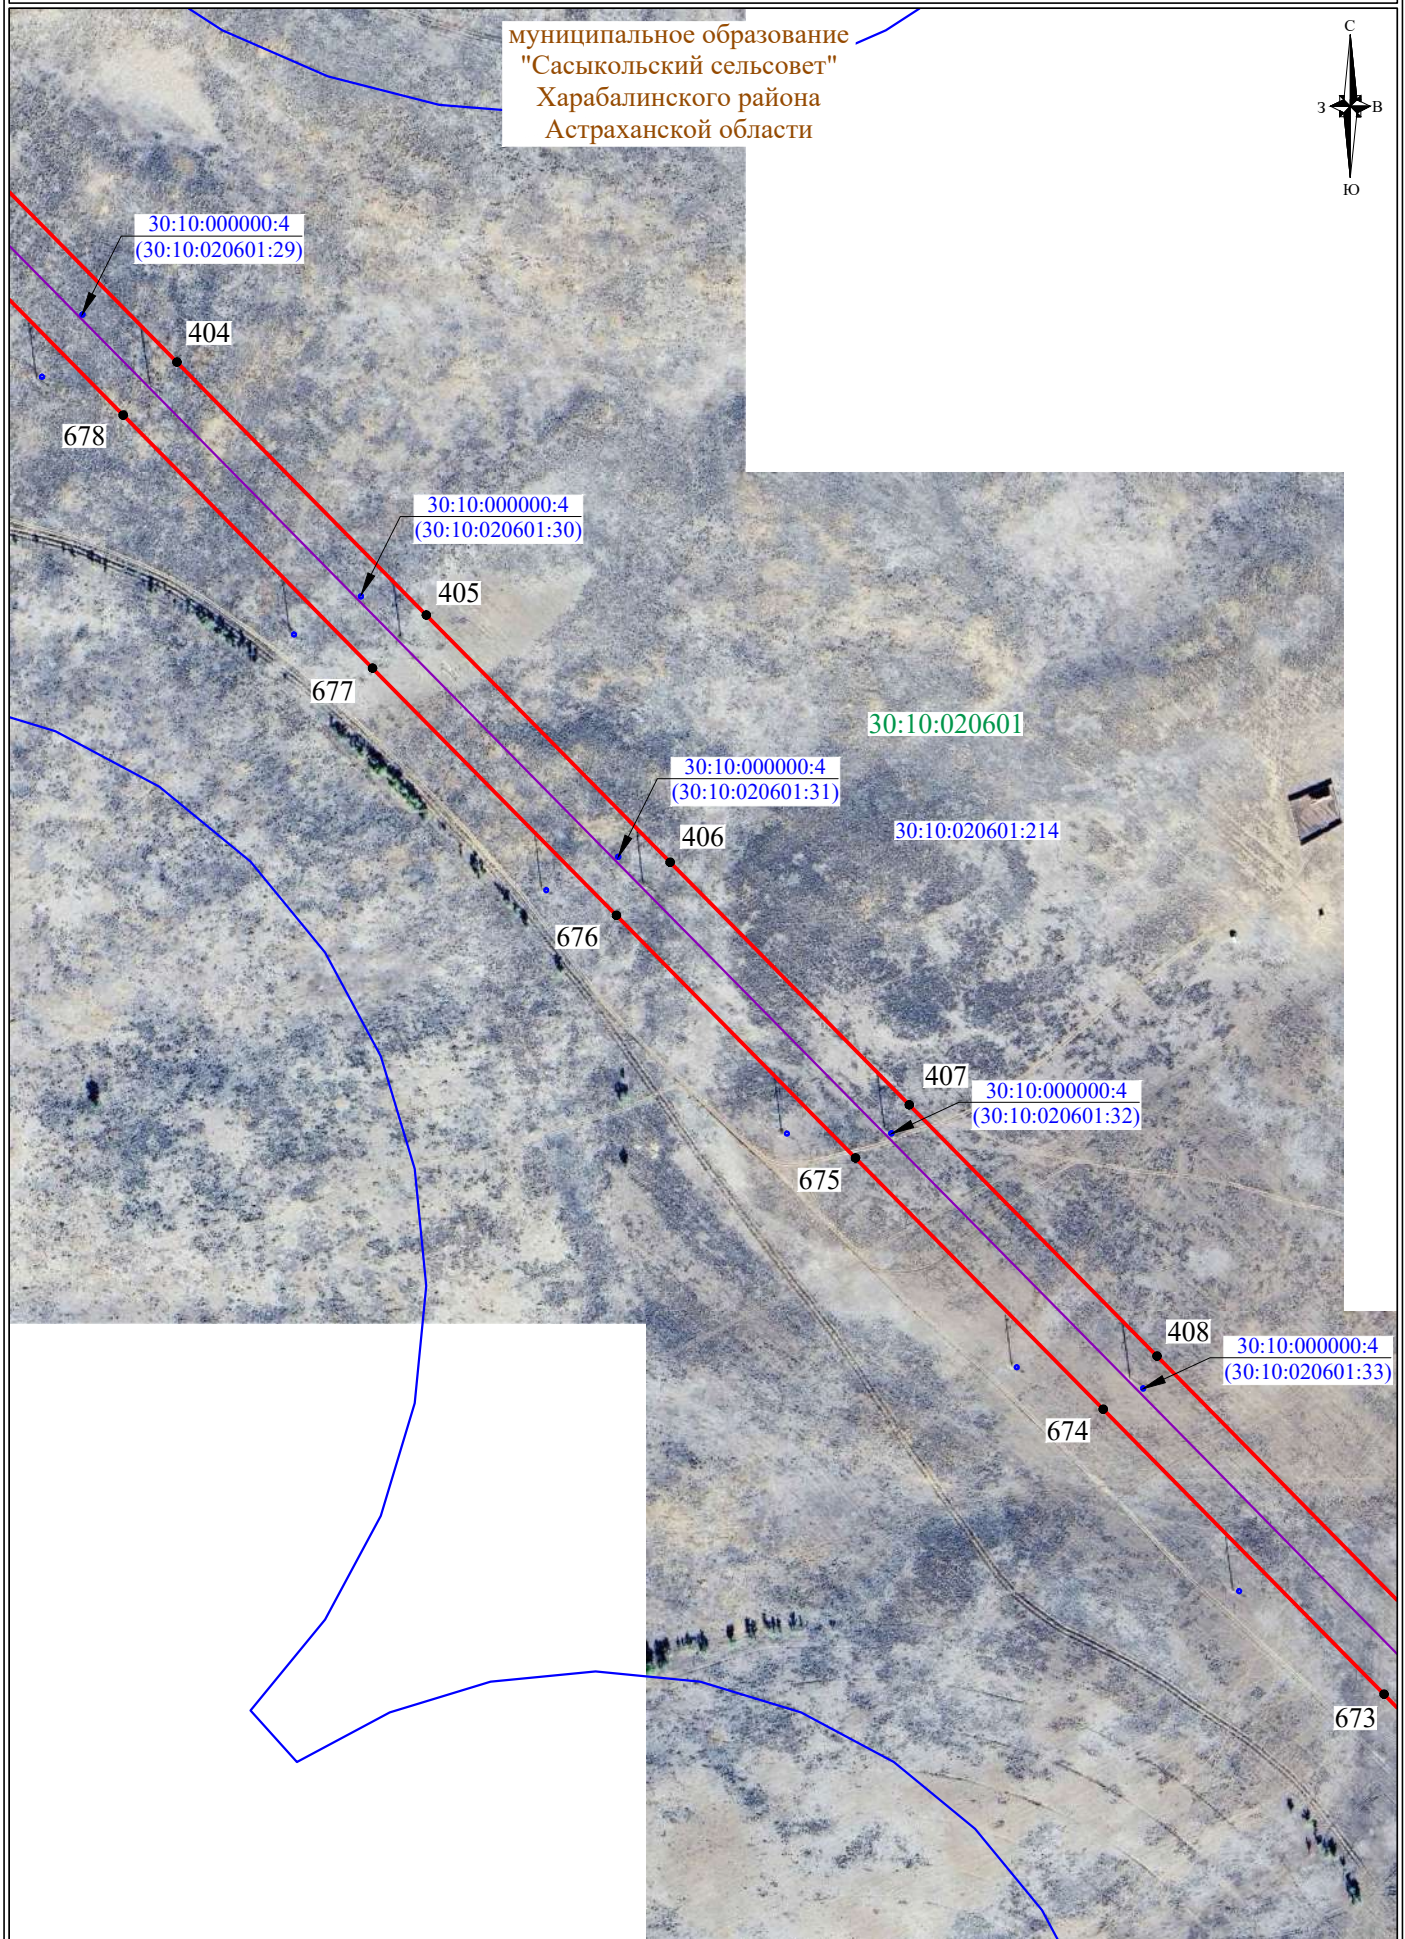


СХЕМА РАСПОЛОЖЕНИЯ ГРАНИЦ ПУБЛИЧНОГО СЕРВИТУТА

муниципальное образование
"Сасыкольский сельсовет"
Харабалинского района
Астраханской области

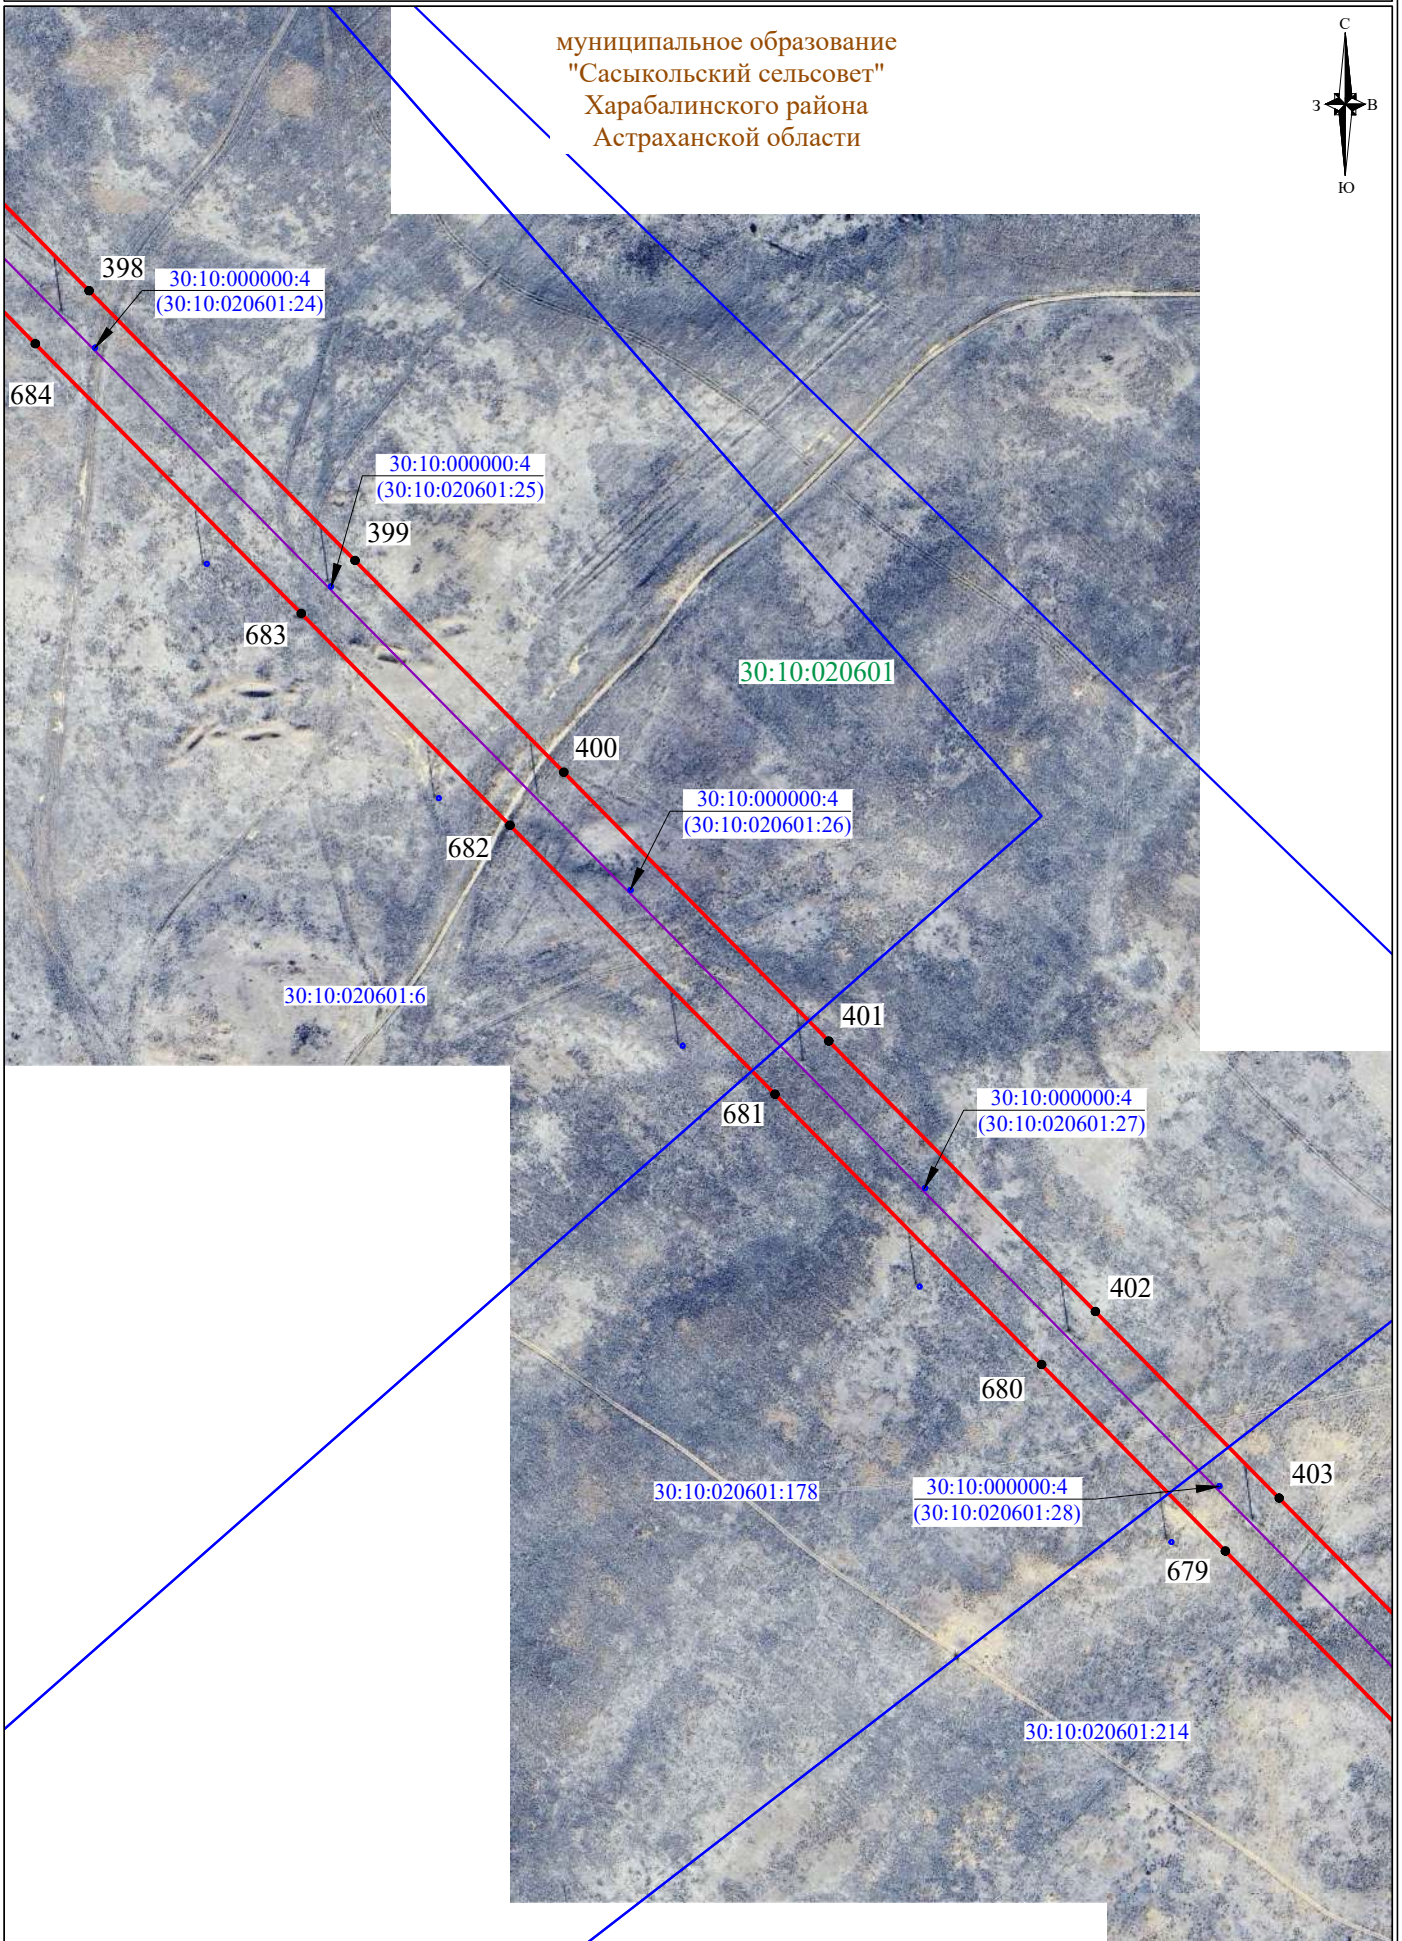


СХЕМА РАСПОЛОЖЕНИЯ ГРАНИЦ ПУБЛИЧНОГО СЕРВИТУТА

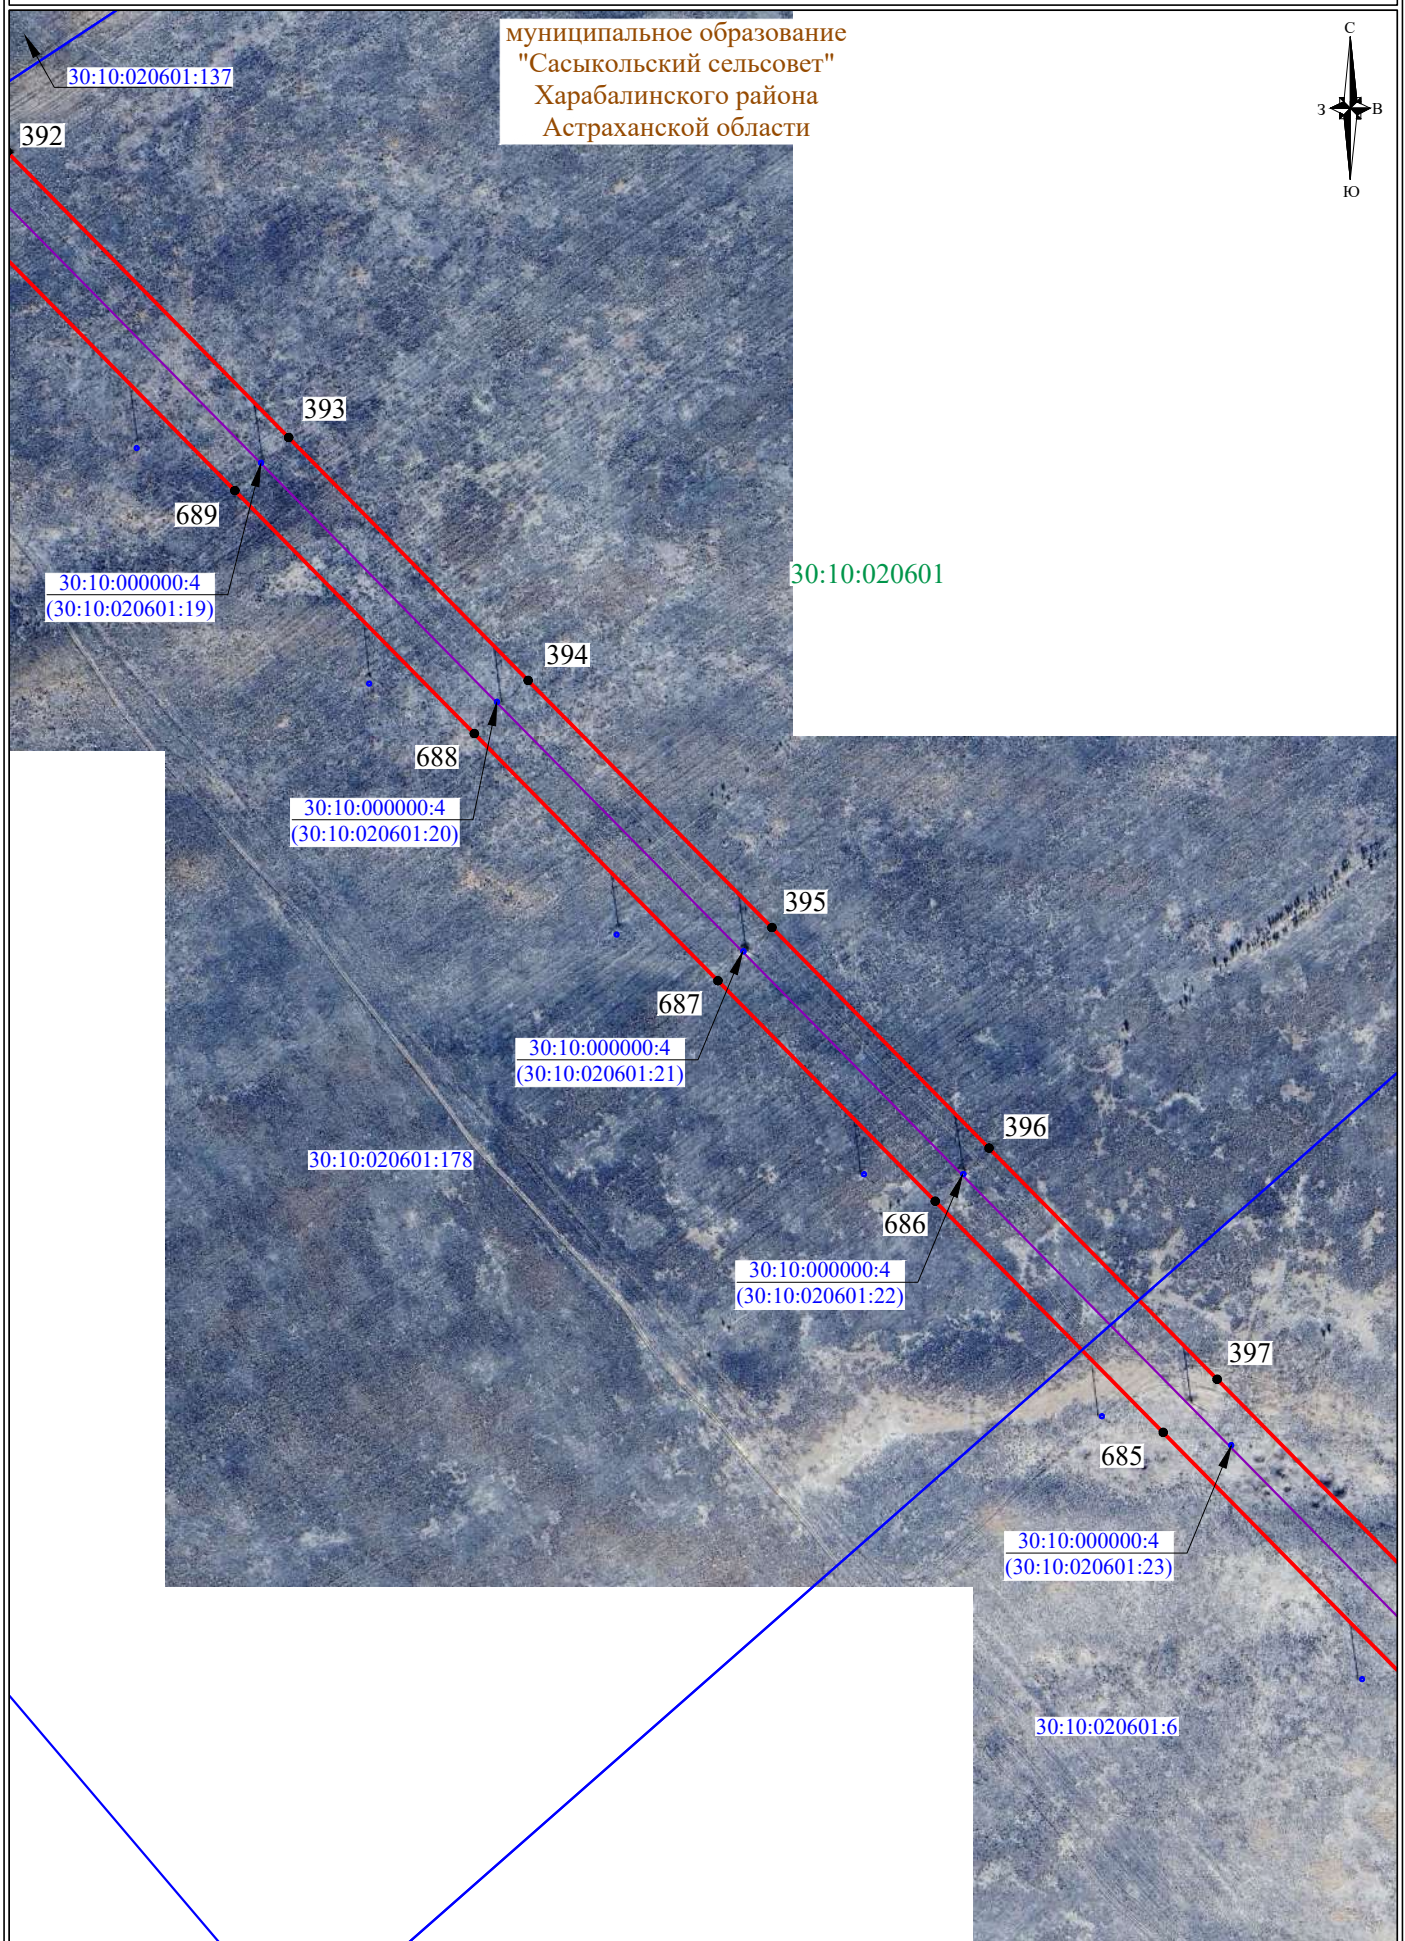


СХЕМА РАСПОЛОЖЕНИЯ ГРАНИЦ ПУБЛИЧНОГО СЕРВИТУТА

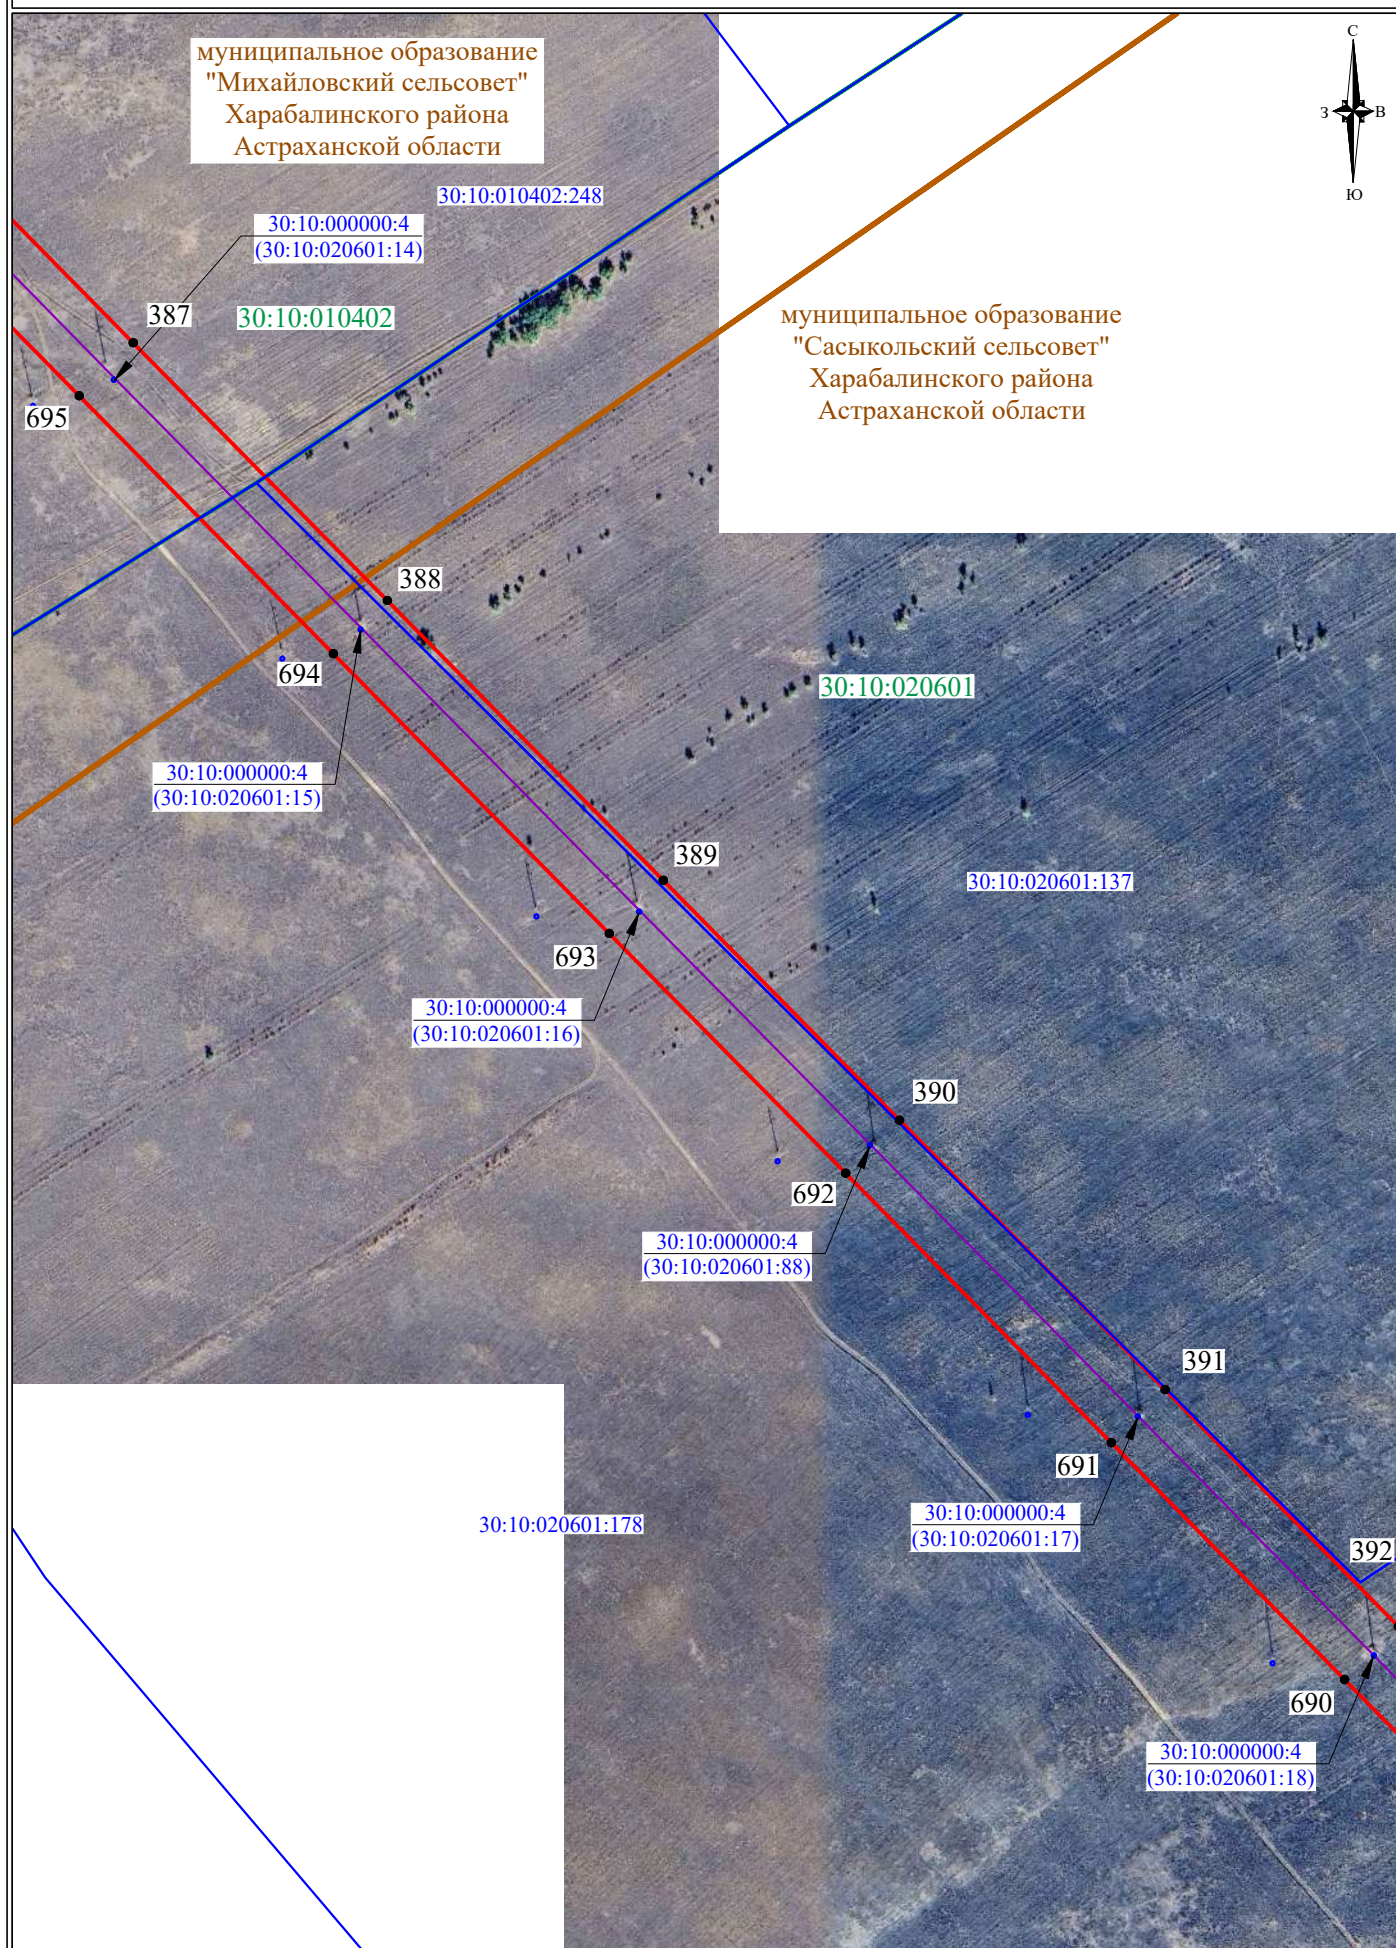


СХЕМА РАСПОЛОЖЕНИЯ ГРАНИЦ ПУБЛИЧНОГО СЕРВИТУТА

муниципальное образование
"Михайловский сельсовет"
Харабалинского района
Астраханской области

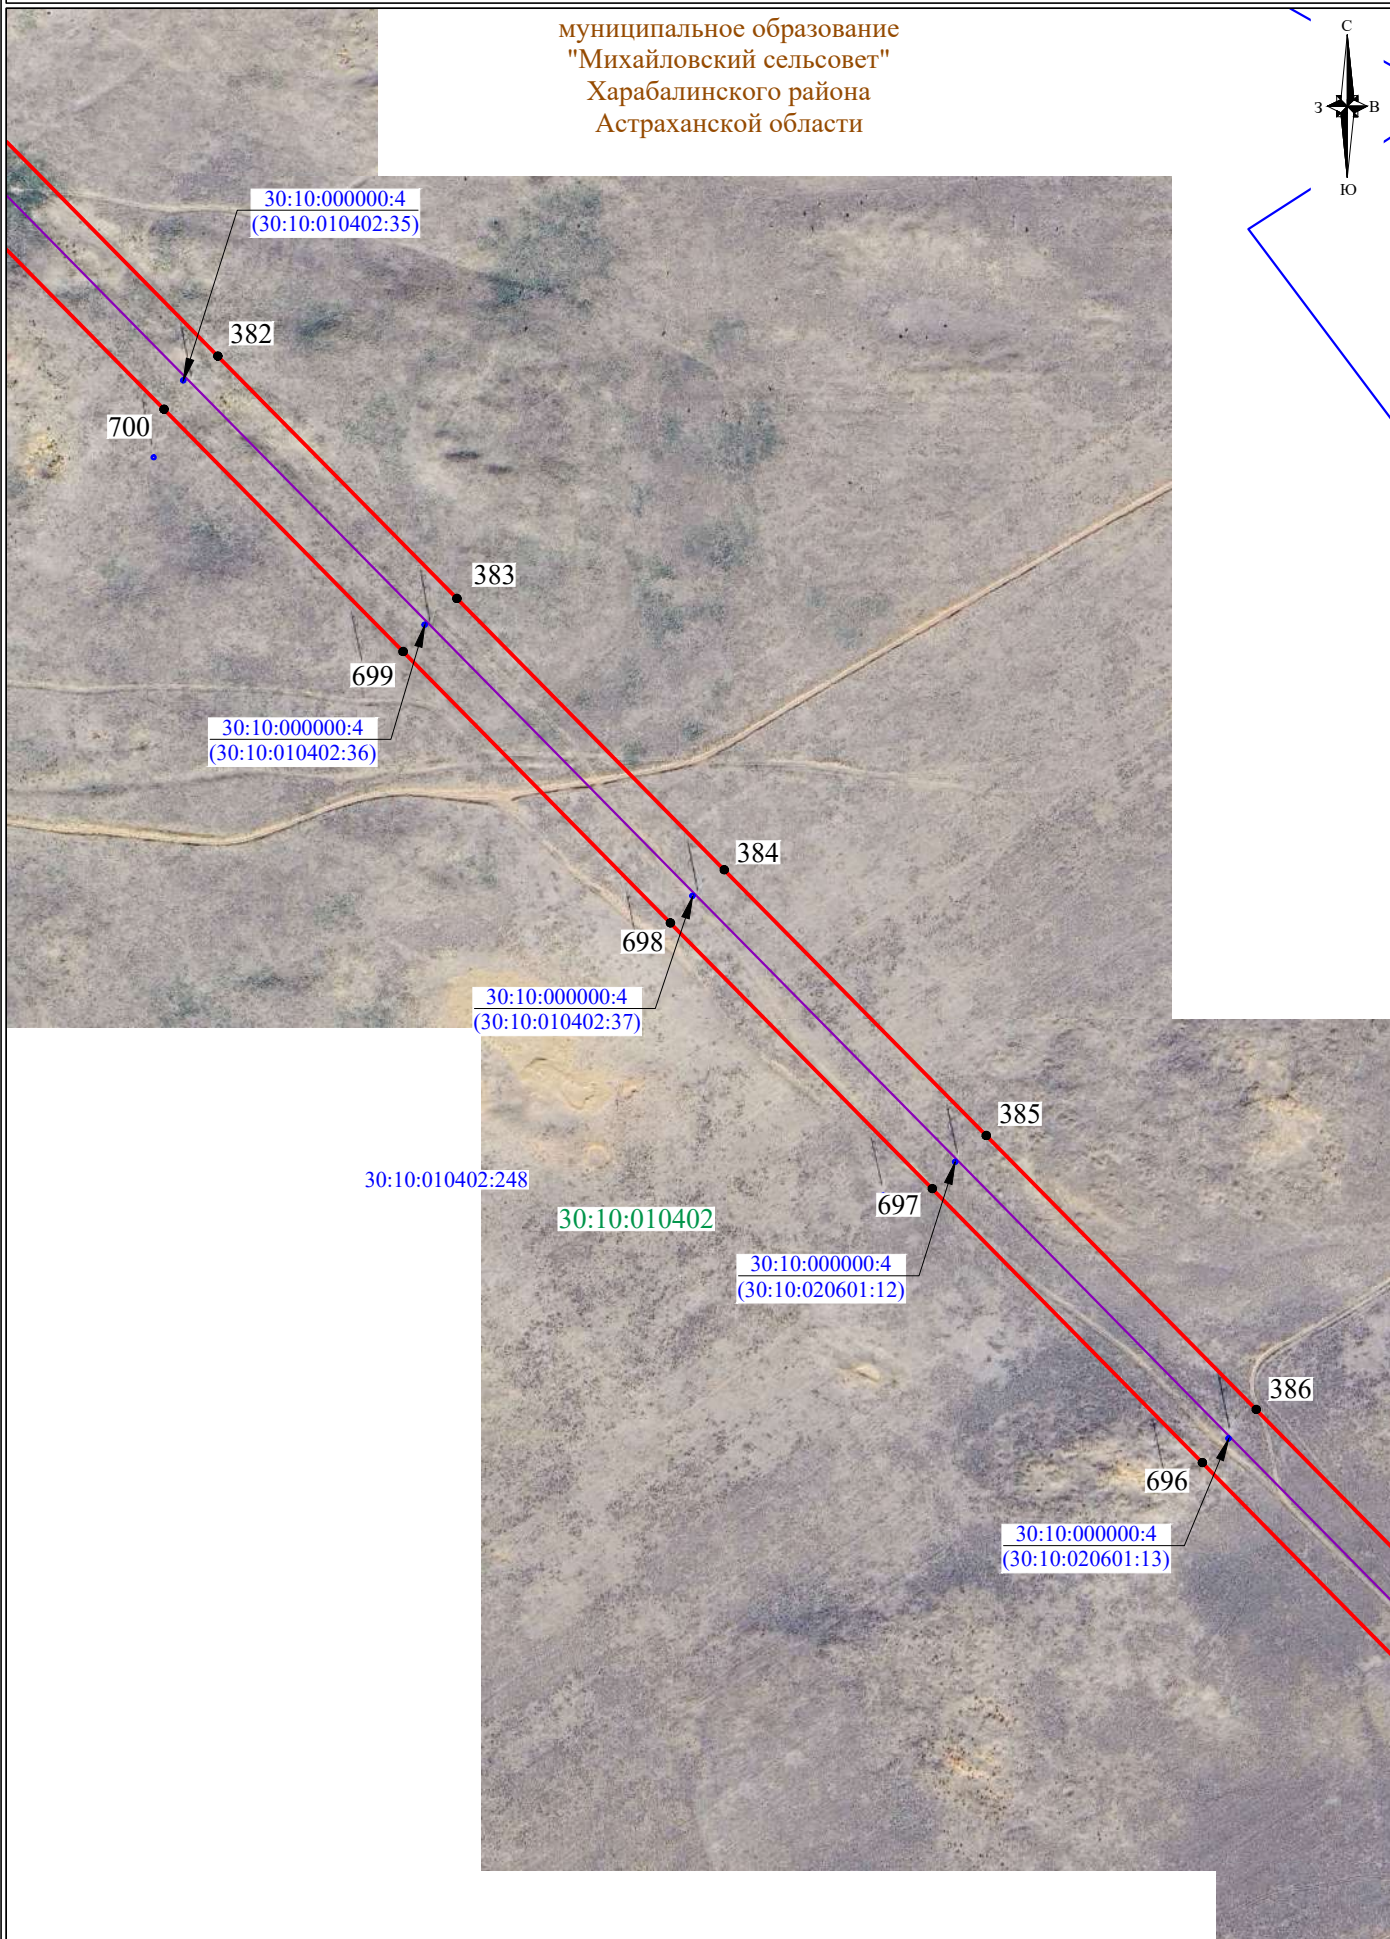


СХЕМА РАСПОЛОЖЕНИЯ ГРАНИЦ ПУБЛИЧНОГО СЕРВИТУТА

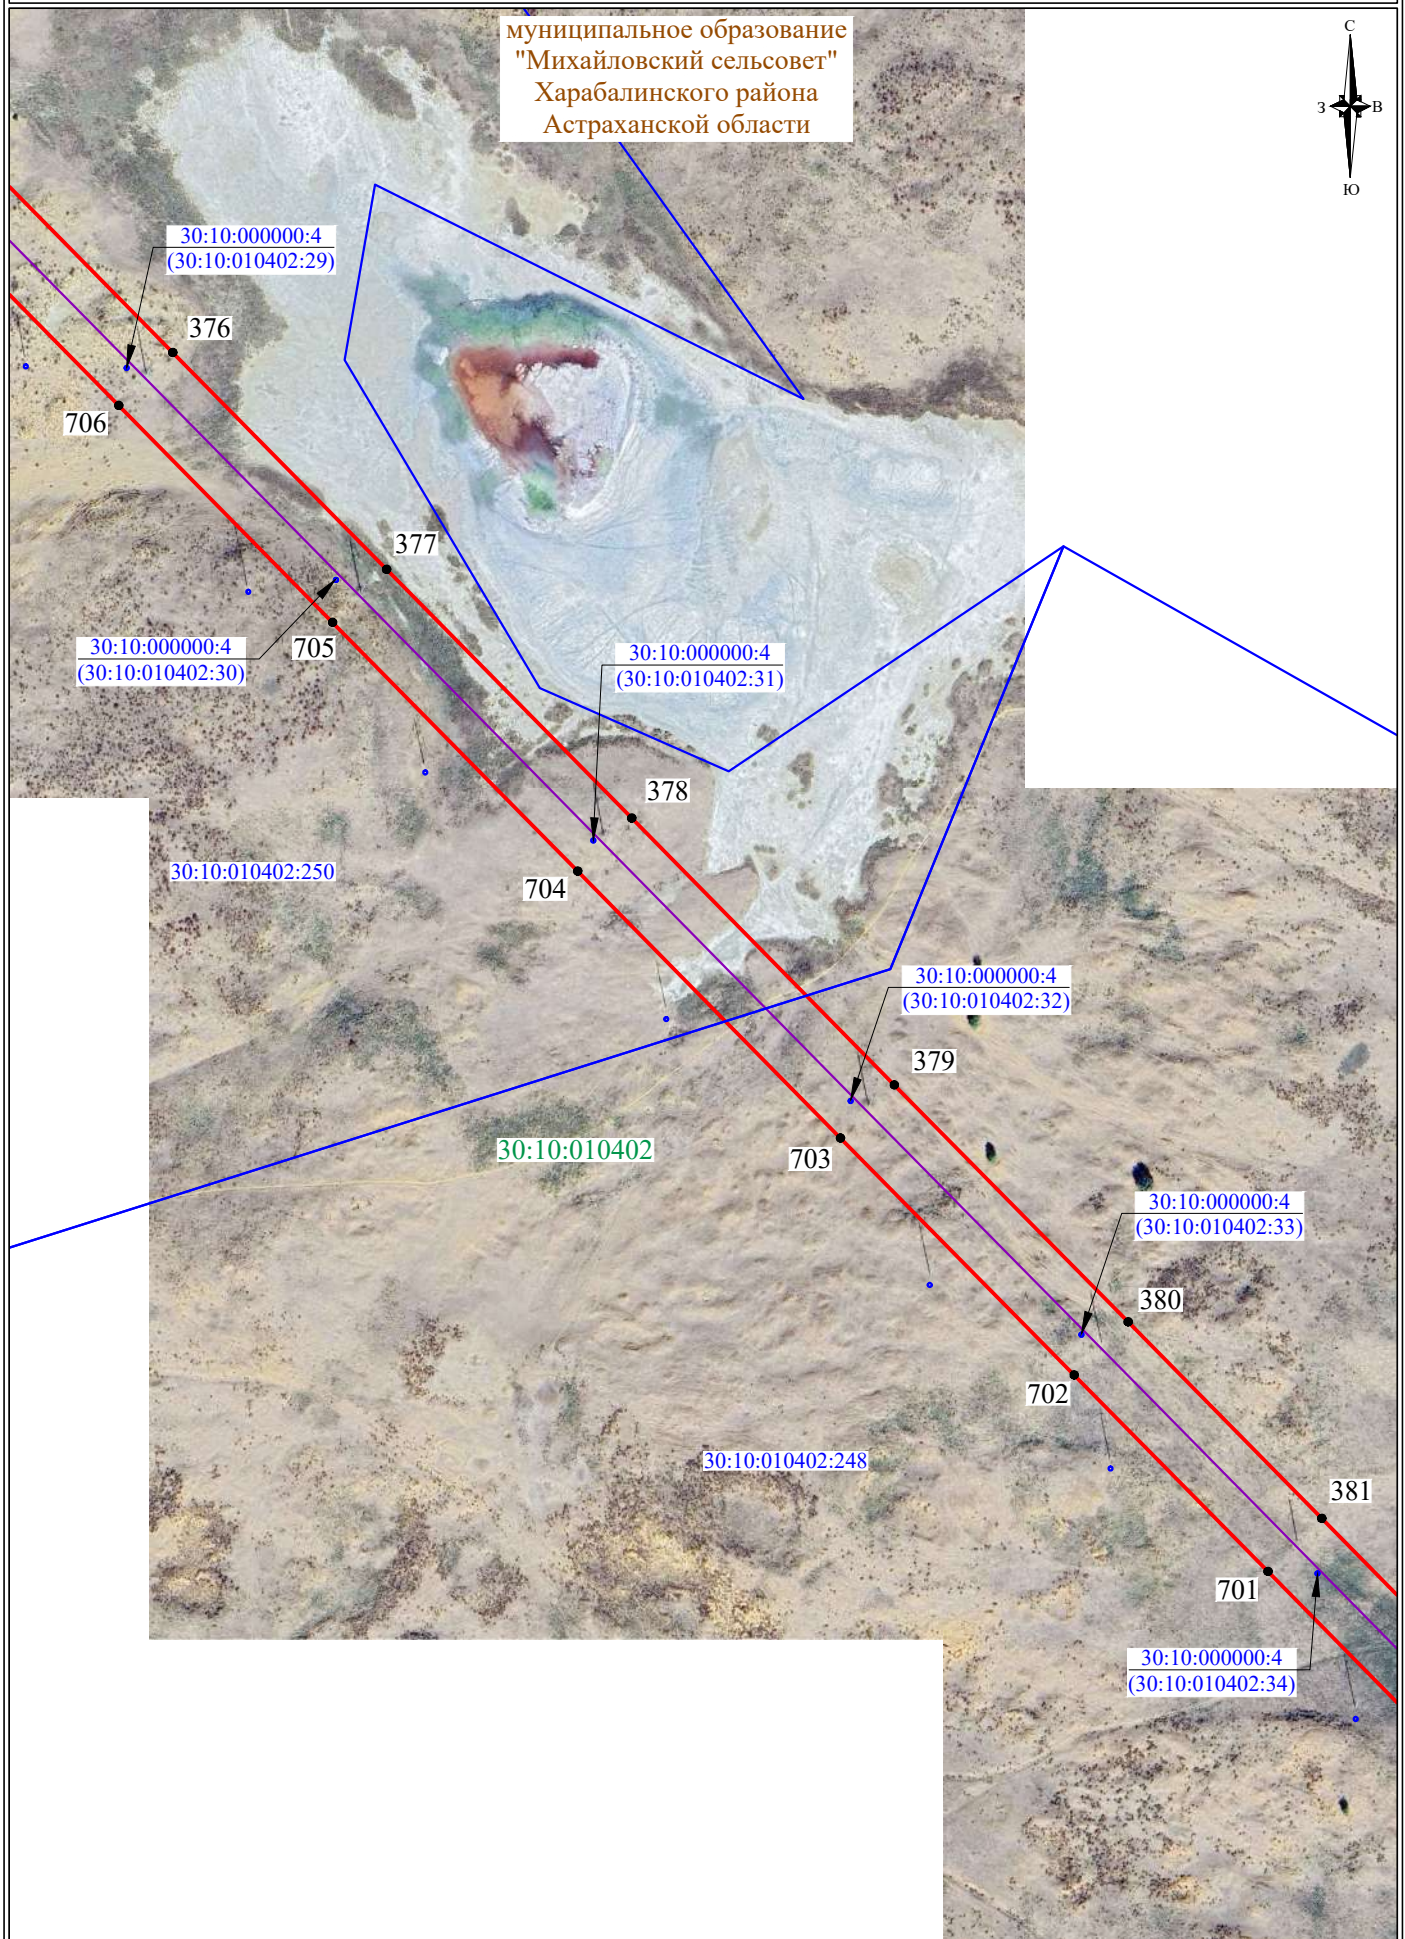


СХЕМА РАСПОЛОЖЕНИЯ ГРАНИЦ ПУБЛИЧНОГО СЕРВИТУТА

муниципальное образование
"Михайловский сельсовет"
Харабалинского района
Астраханской области

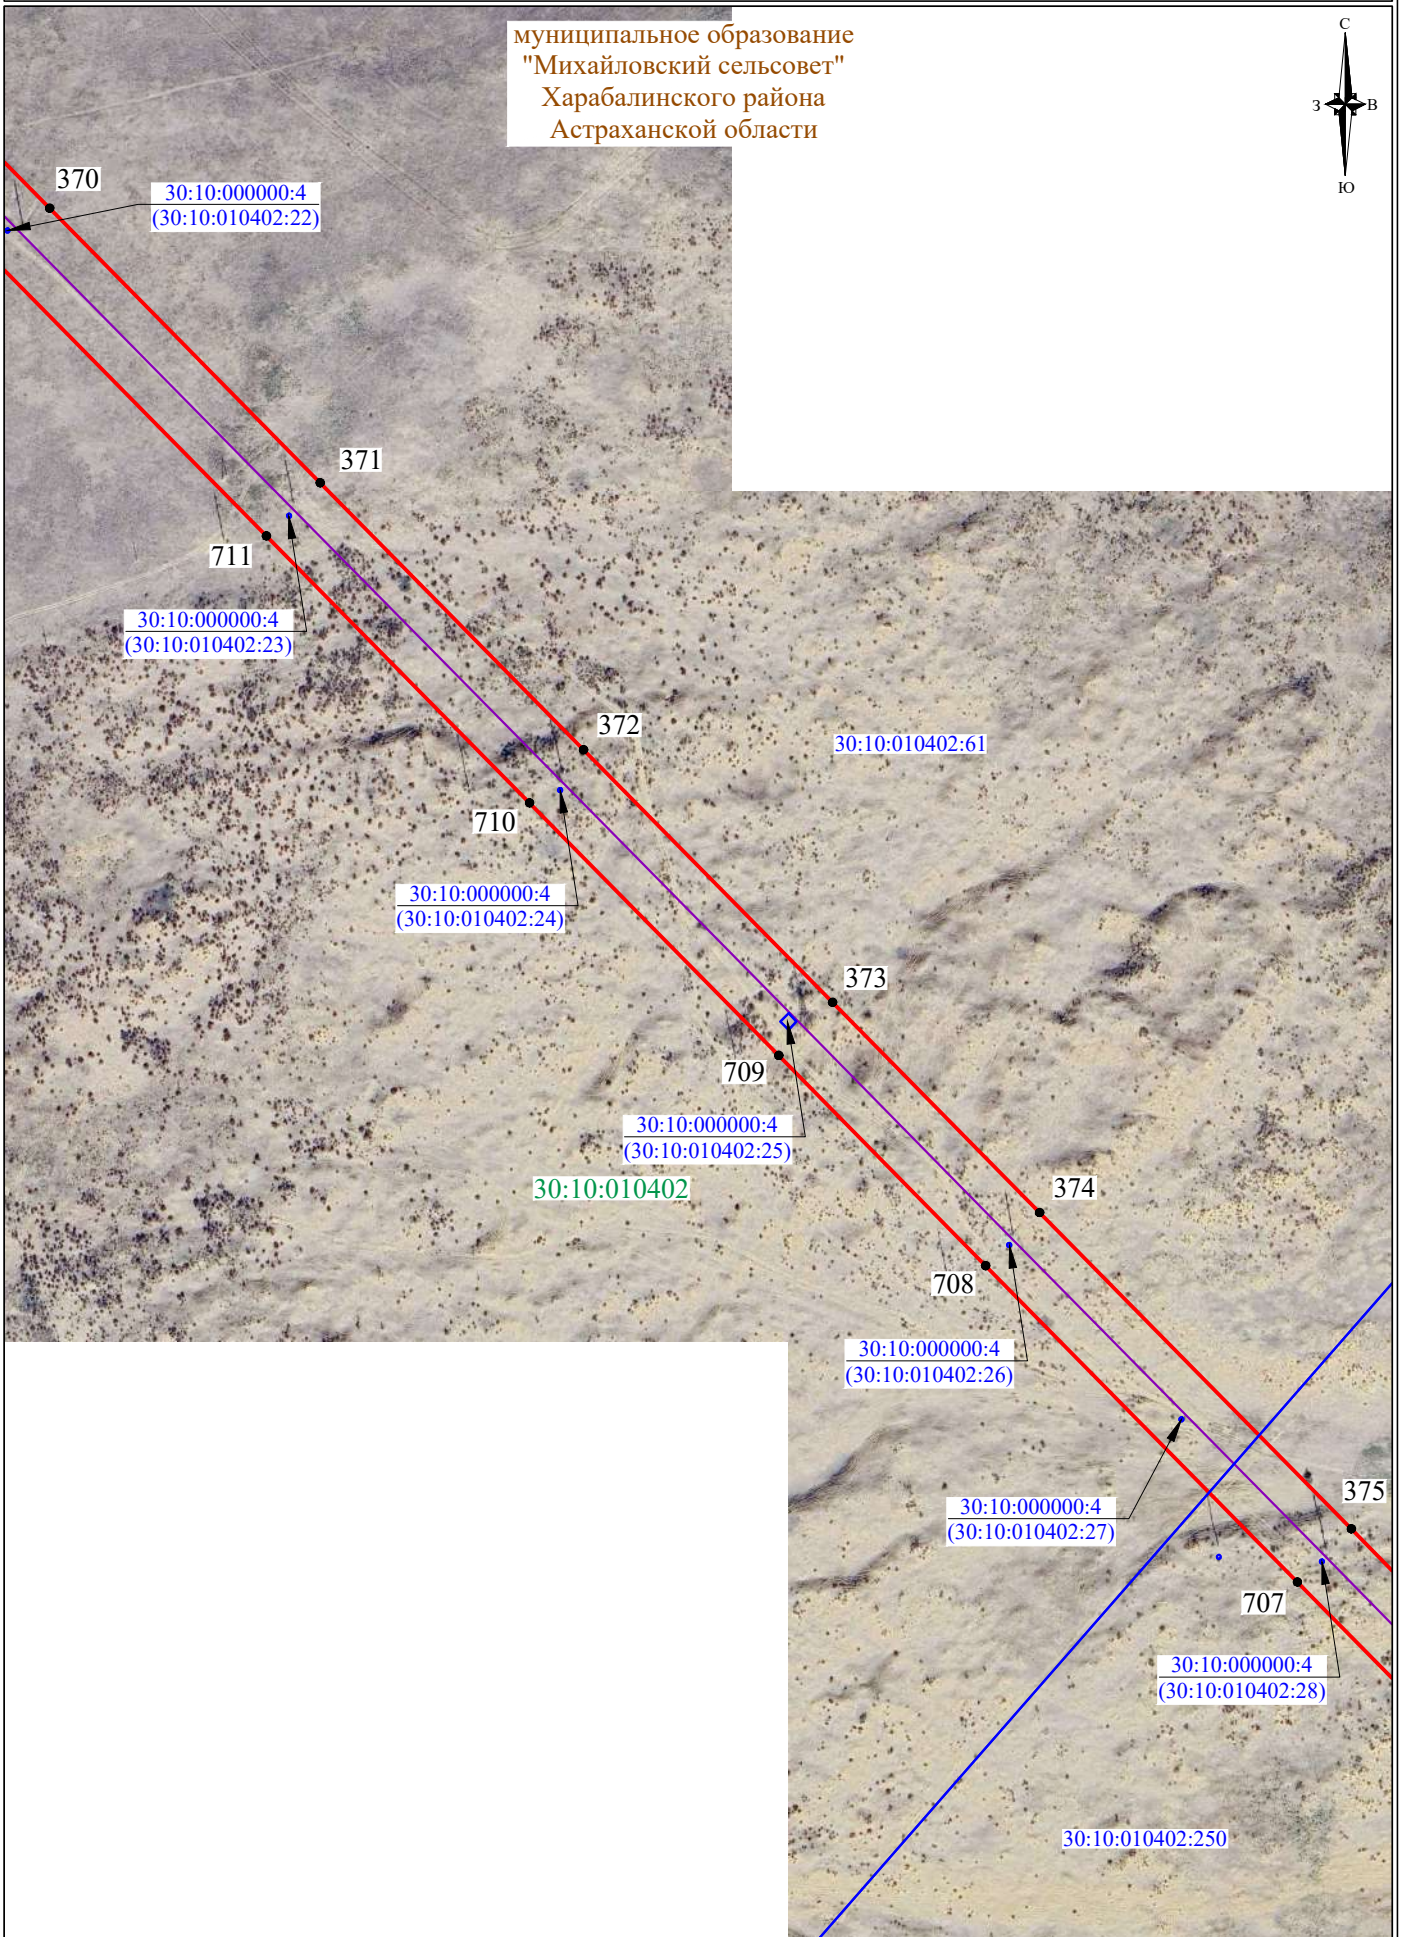


СХЕМА РАСПОЛОЖЕНИЯ ГРАНИЦ ПУБЛИЧНОГО СЕРВИТУТА

муниципальное образование
"Михайловский сельсовет"
Харабалинского района
Астраханской области

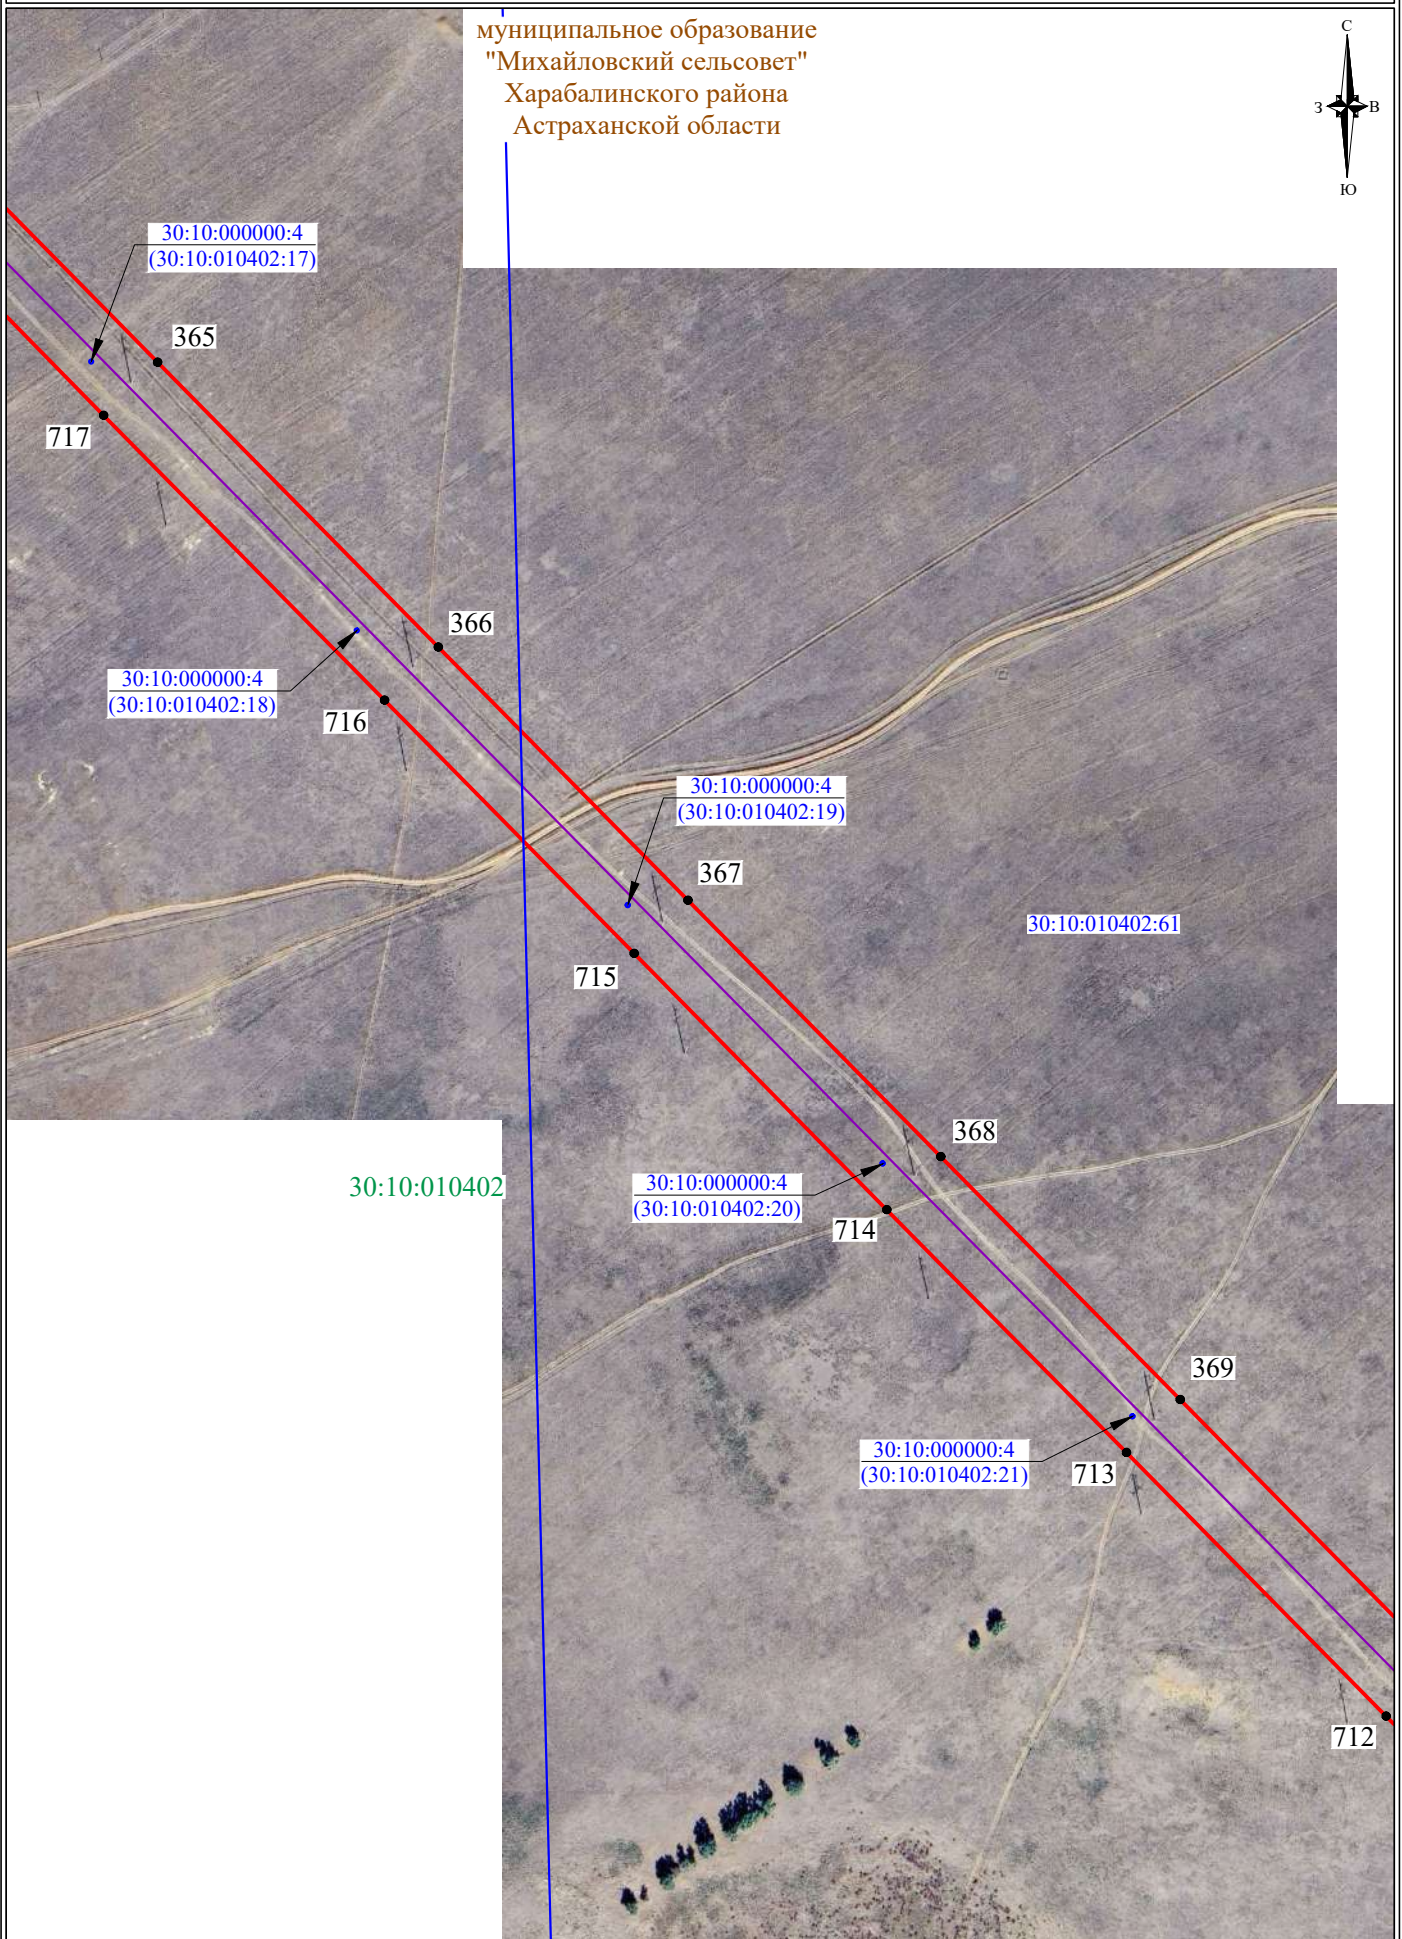


СХЕМА РАСПОЛОЖЕНИЯ ГРАНИЦ ПУБЛИЧНОГО СЕРВИТУТА

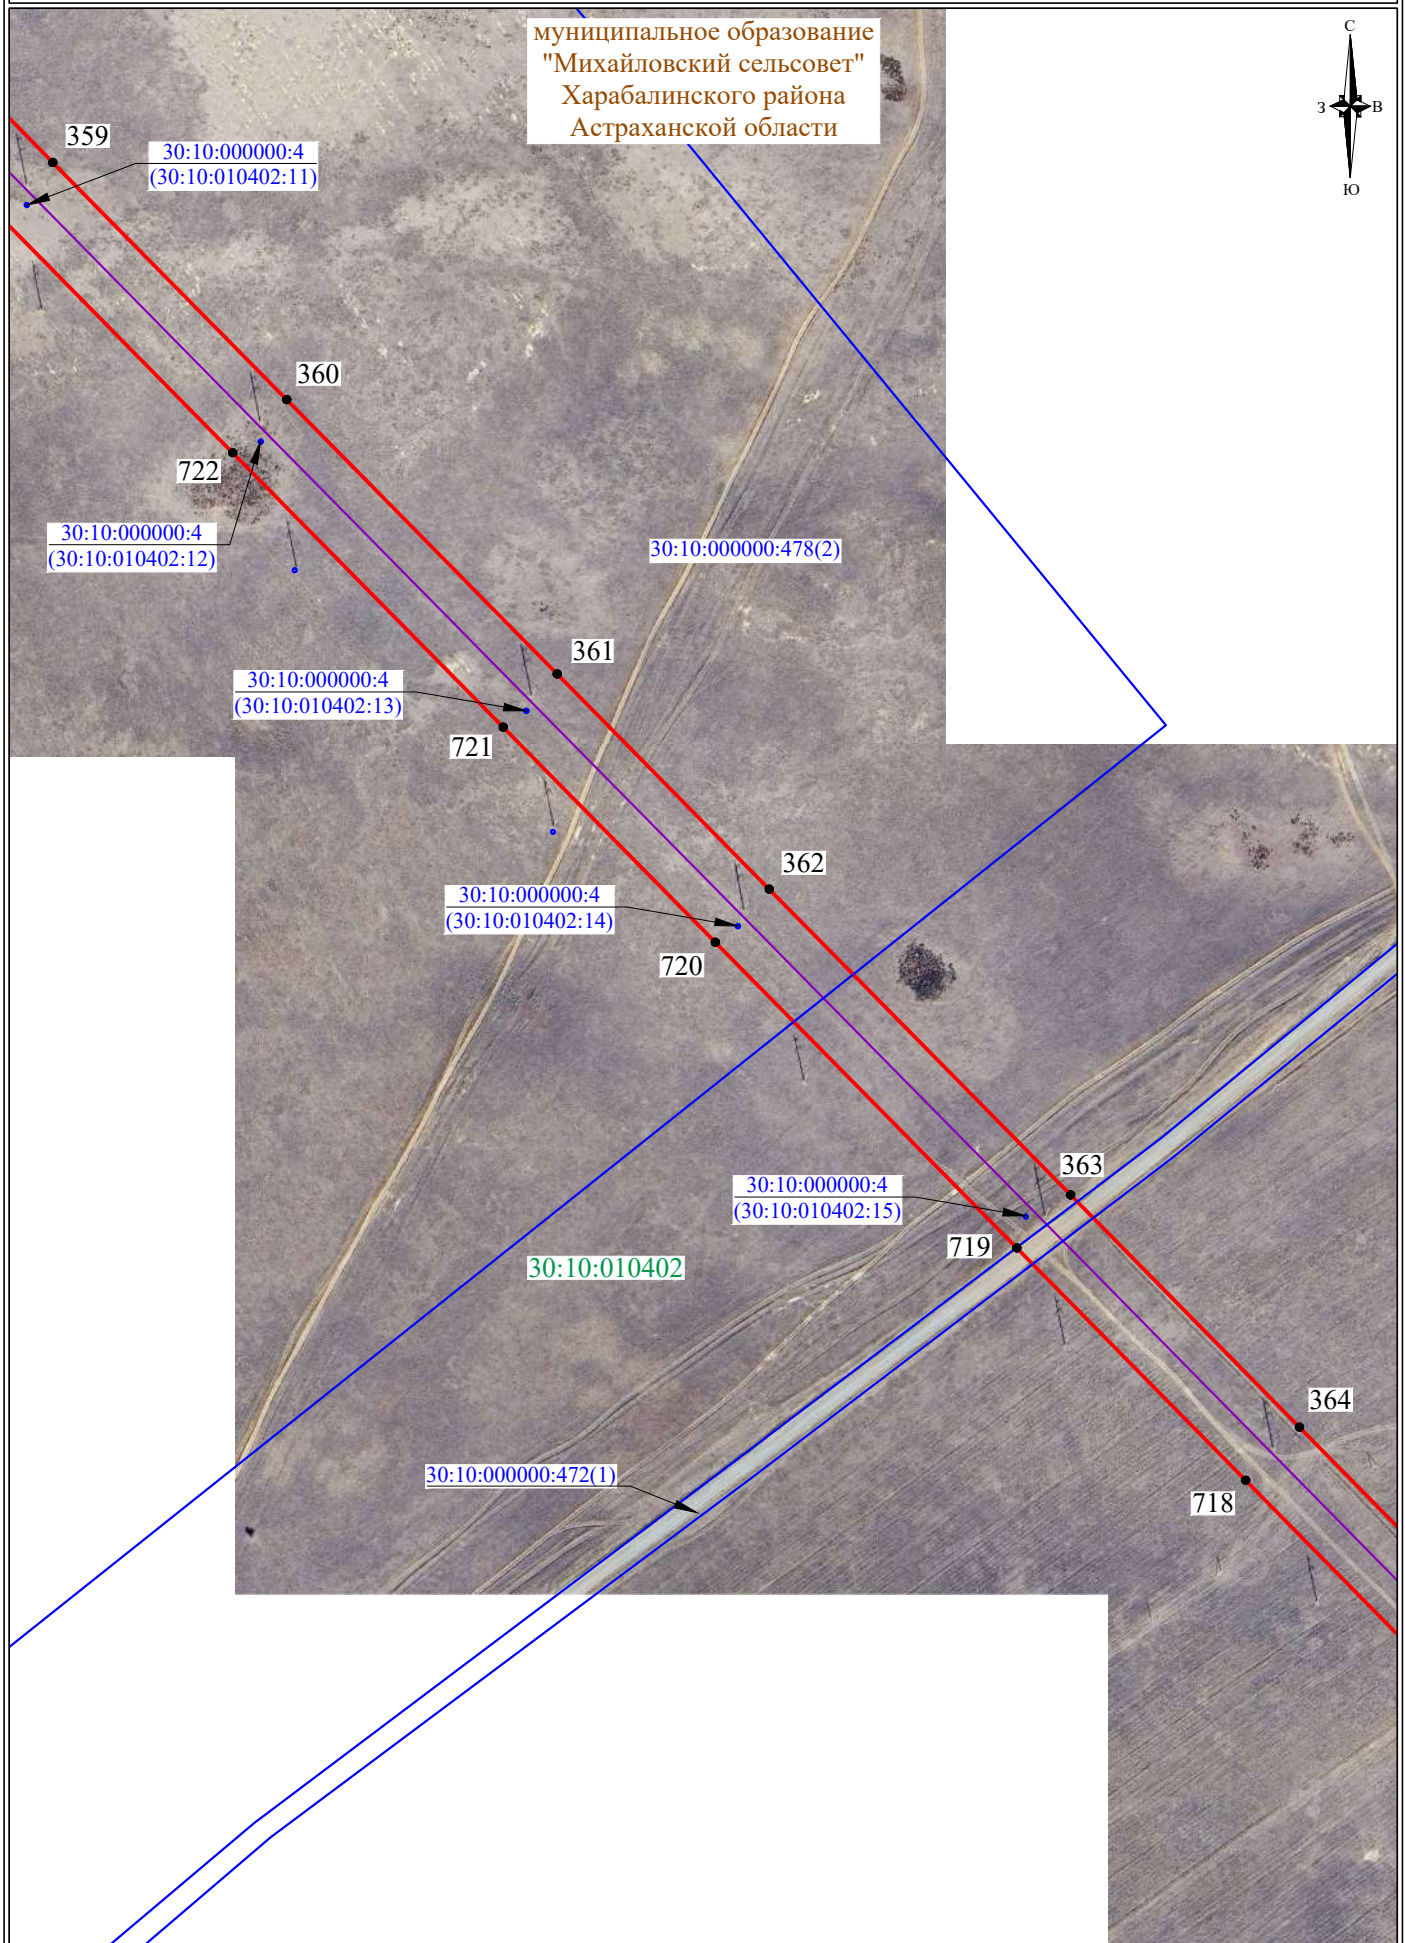


СХЕМА РАСПОЛОЖЕНИЯ ГРАНИЦ ПУБЛИЧНОГО СЕРВИТУТА

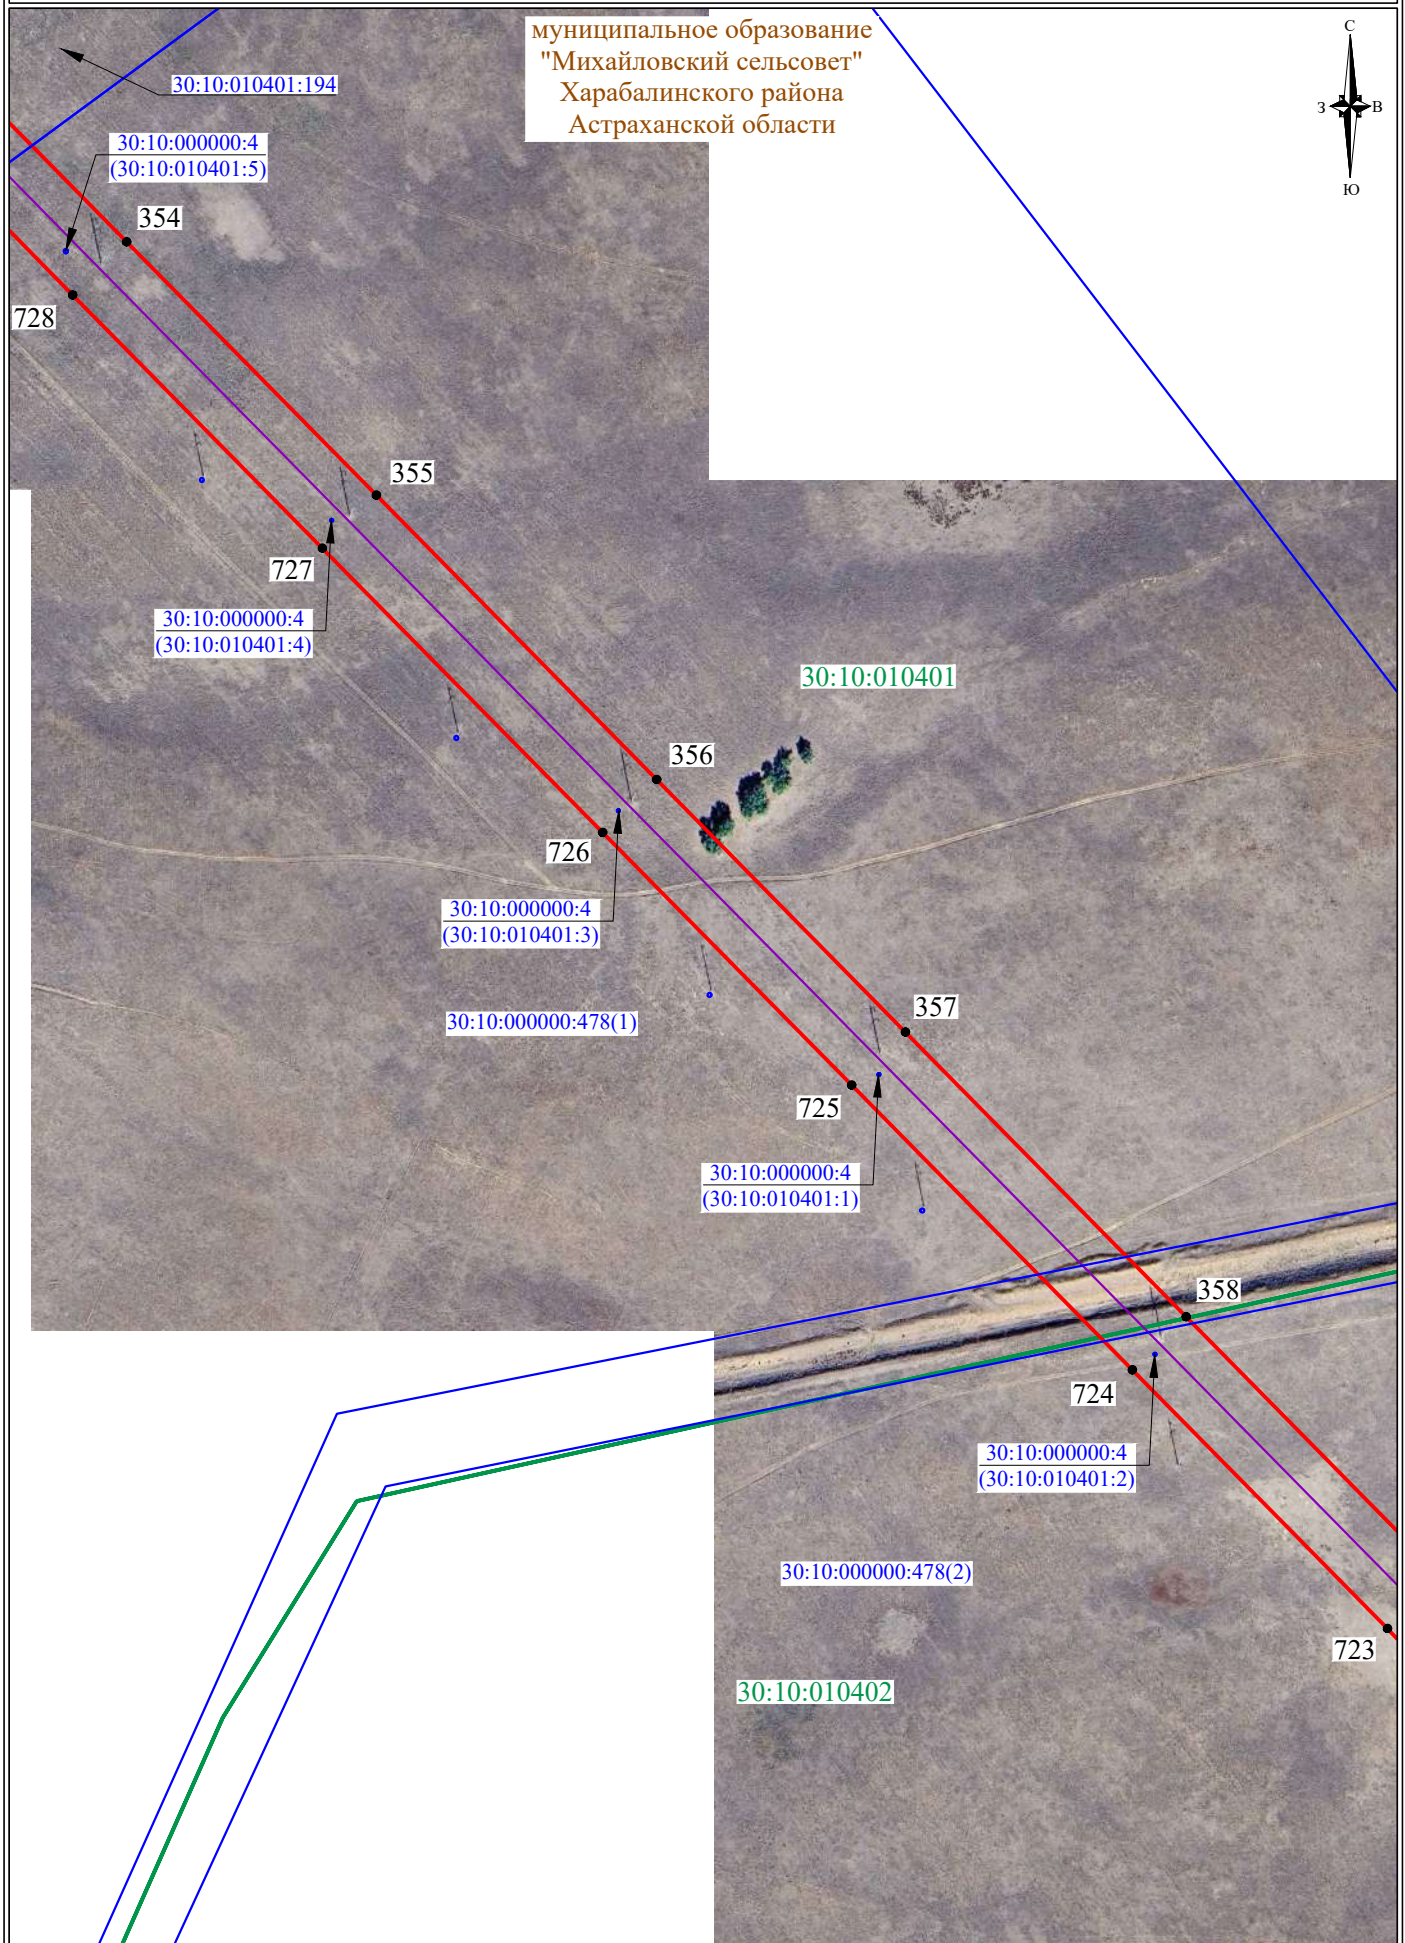


СХЕМА РАСПОЛОЖЕНИЯ ГРАНИЦ ПУБЛИЧНОГО СЕРВИТУТА

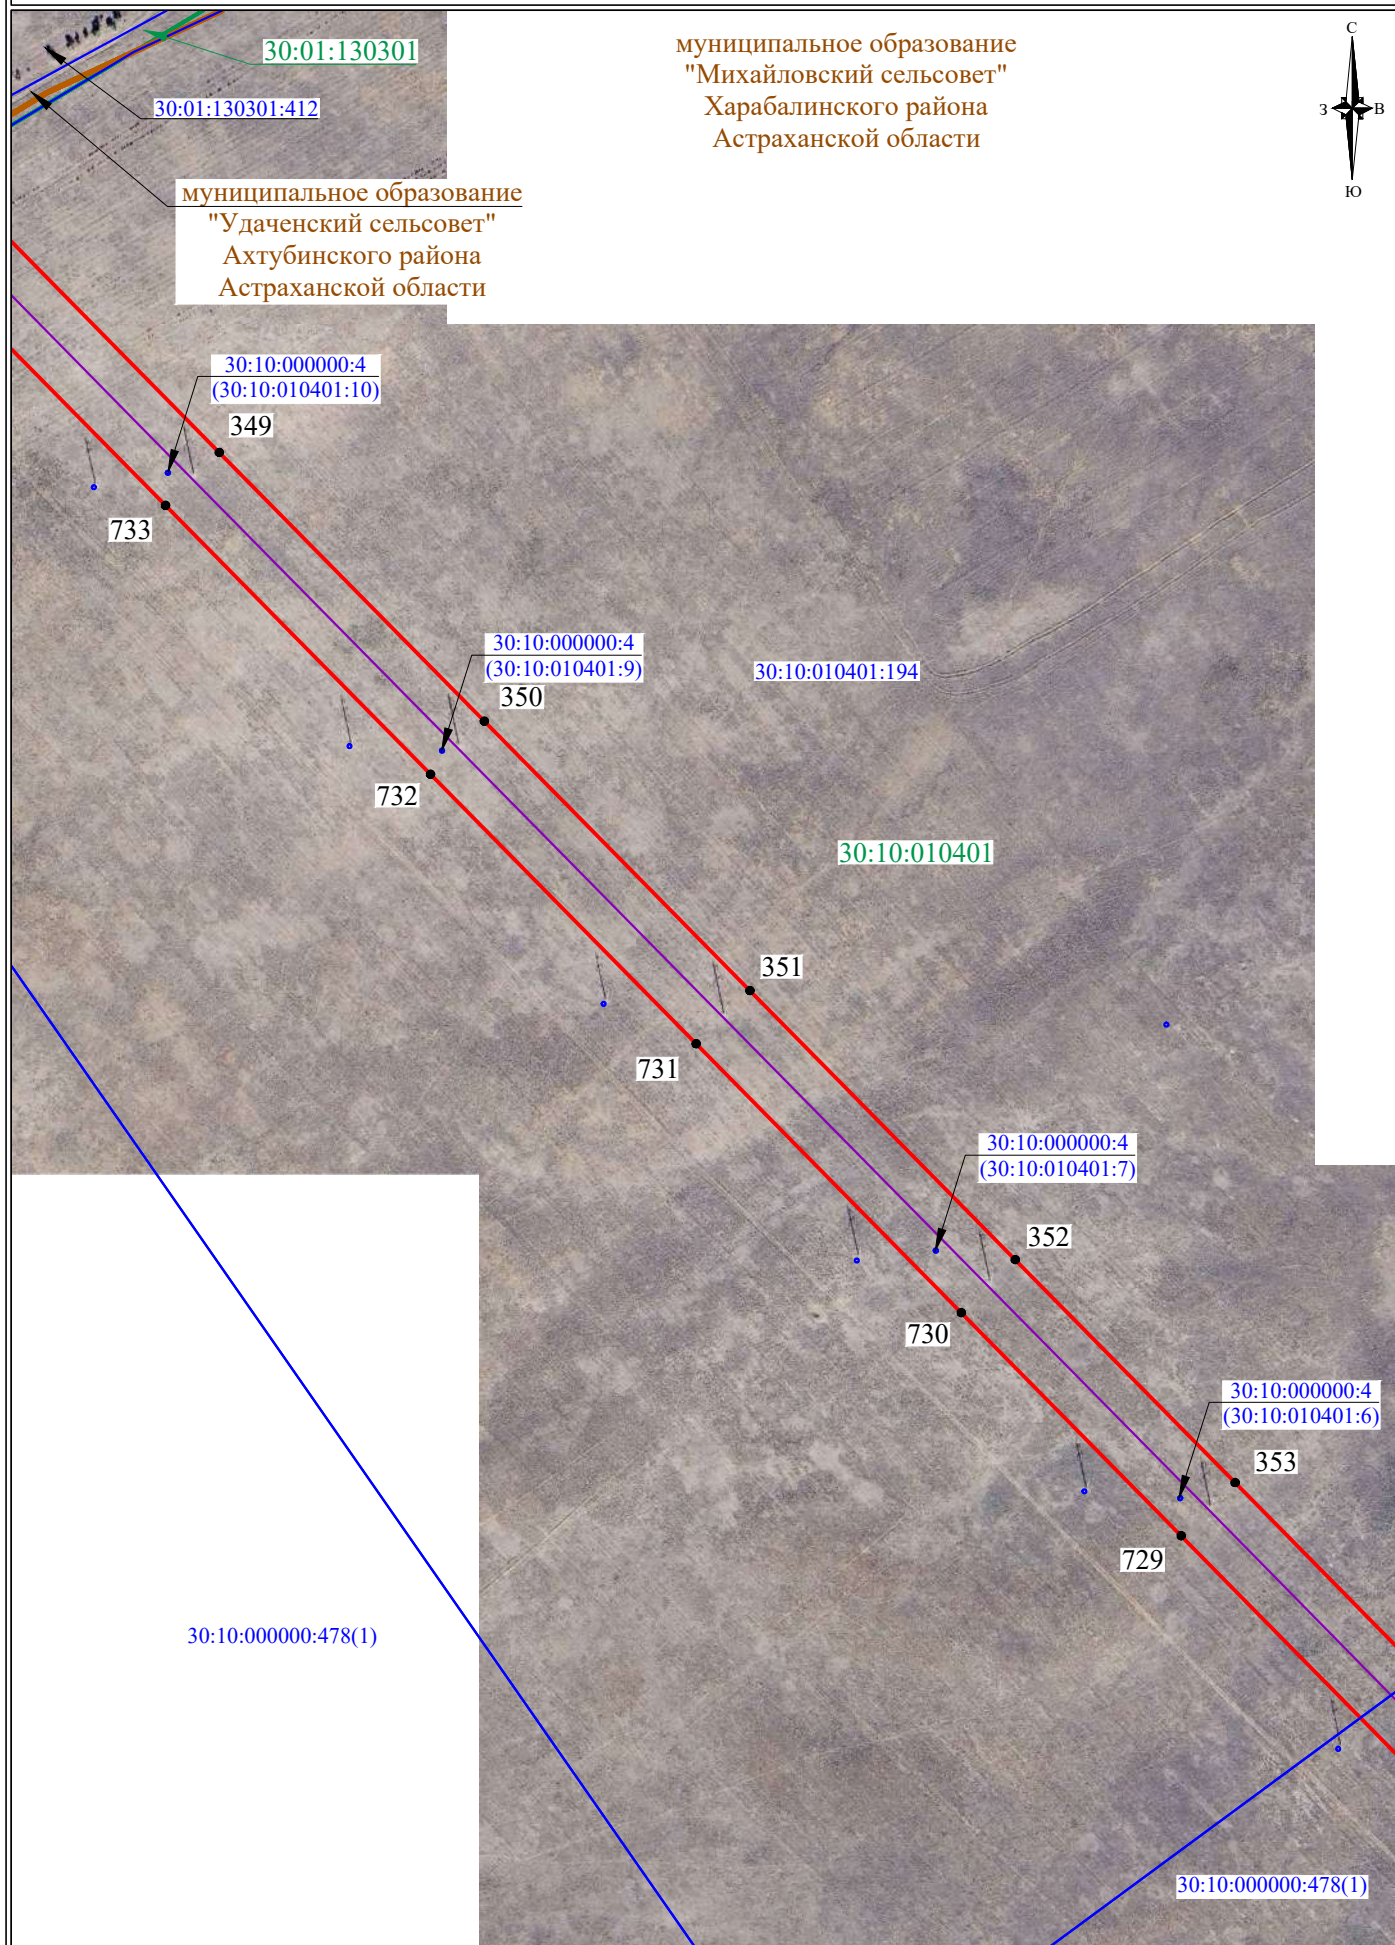


СХЕМА РАСПОЛОЖЕНИЯ ГРАНИЦ ПУБЛИЧНОГО СЕРВИТУТА

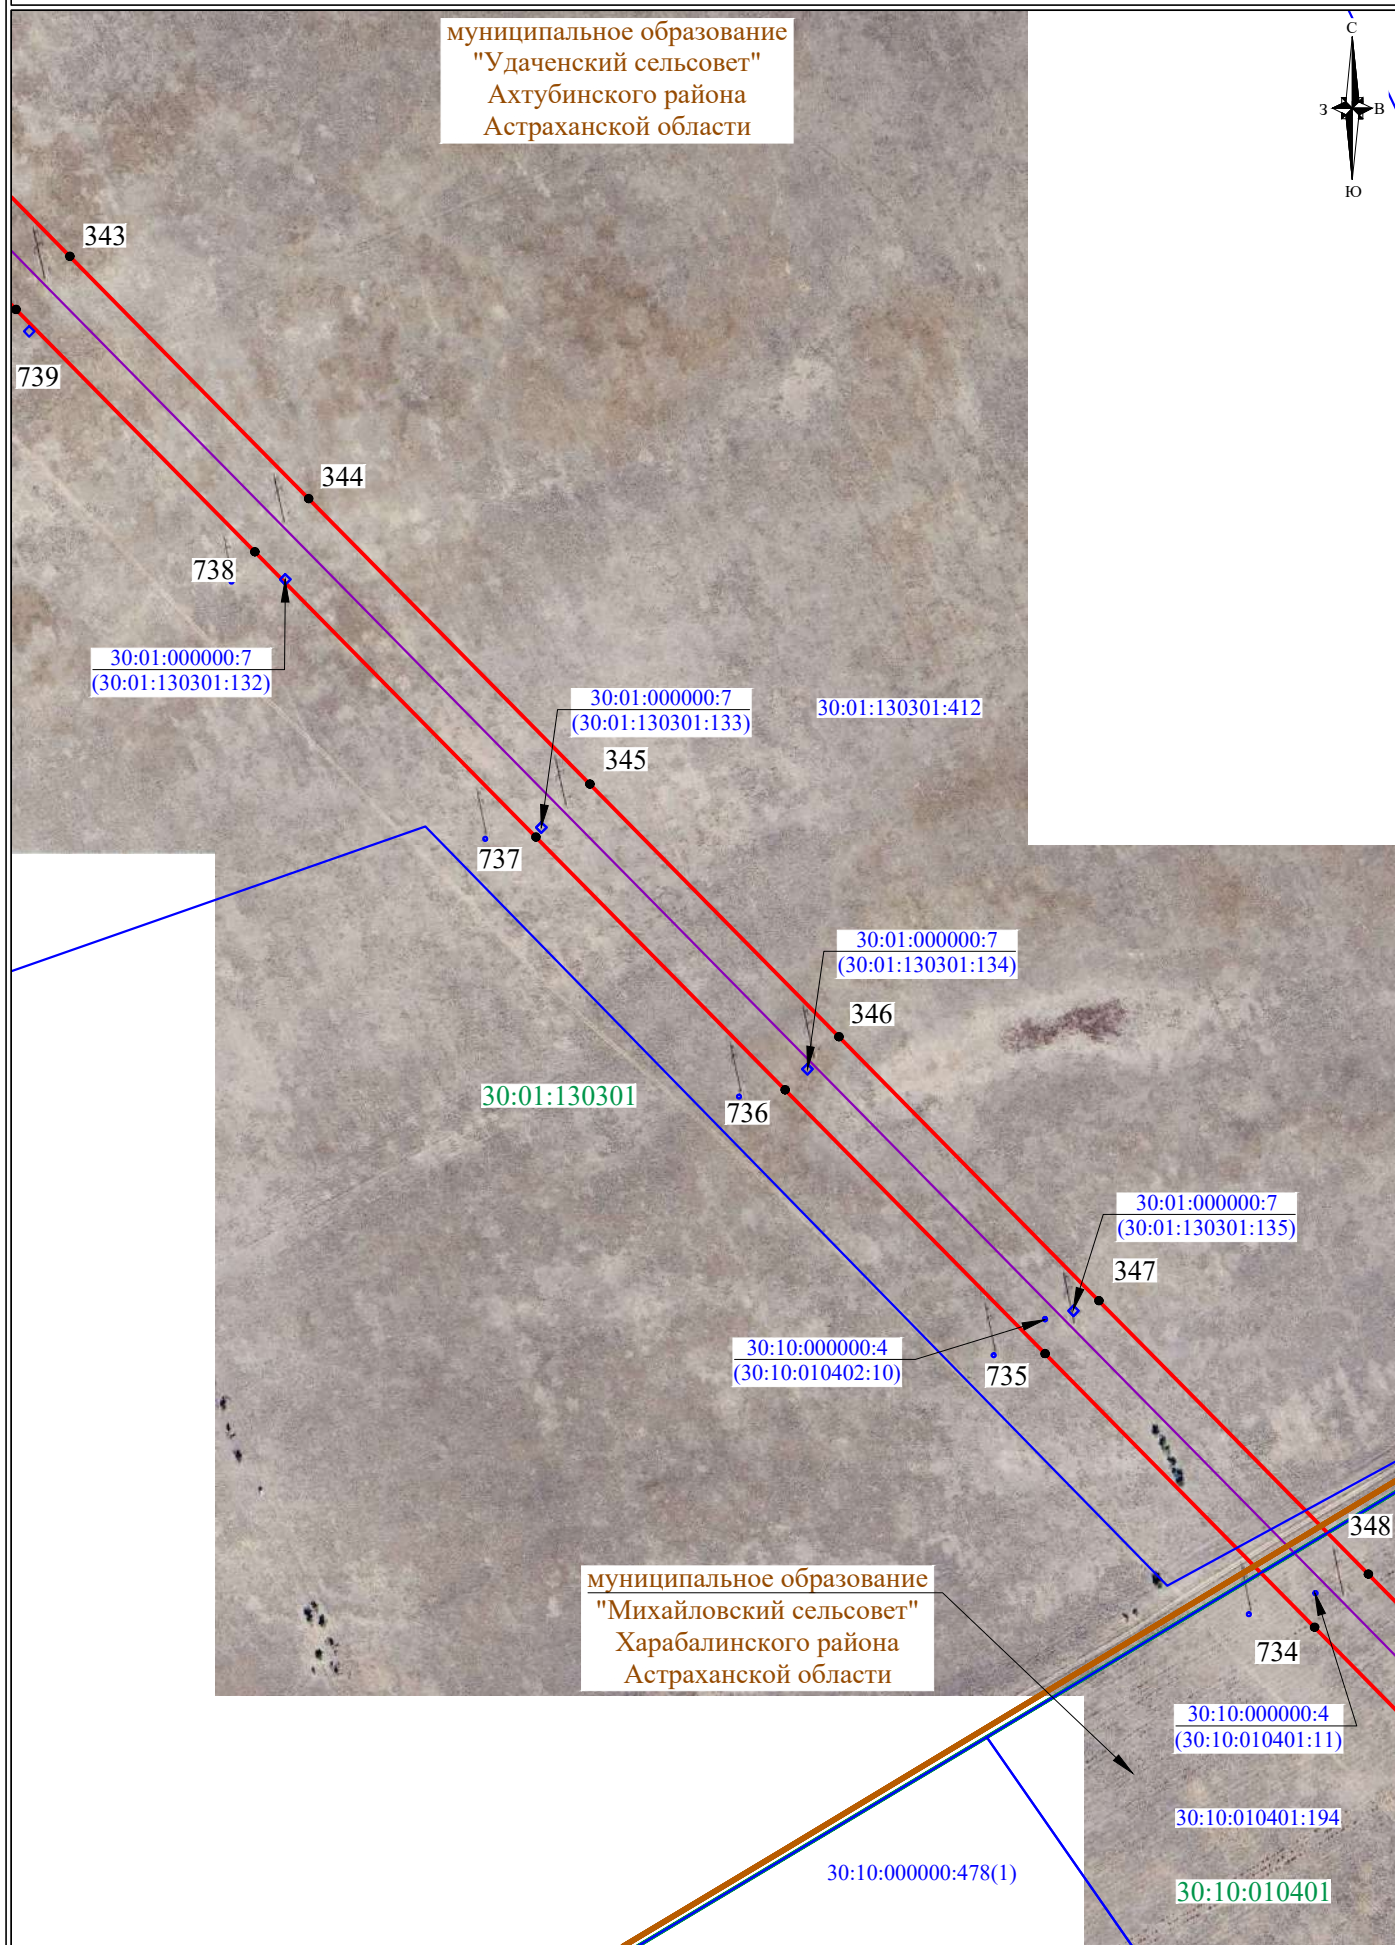


СХЕМА РАСПОЛОЖЕНИЯ ГРАНИЦ ПУБЛИЧНОГО СЕРВИТУТА

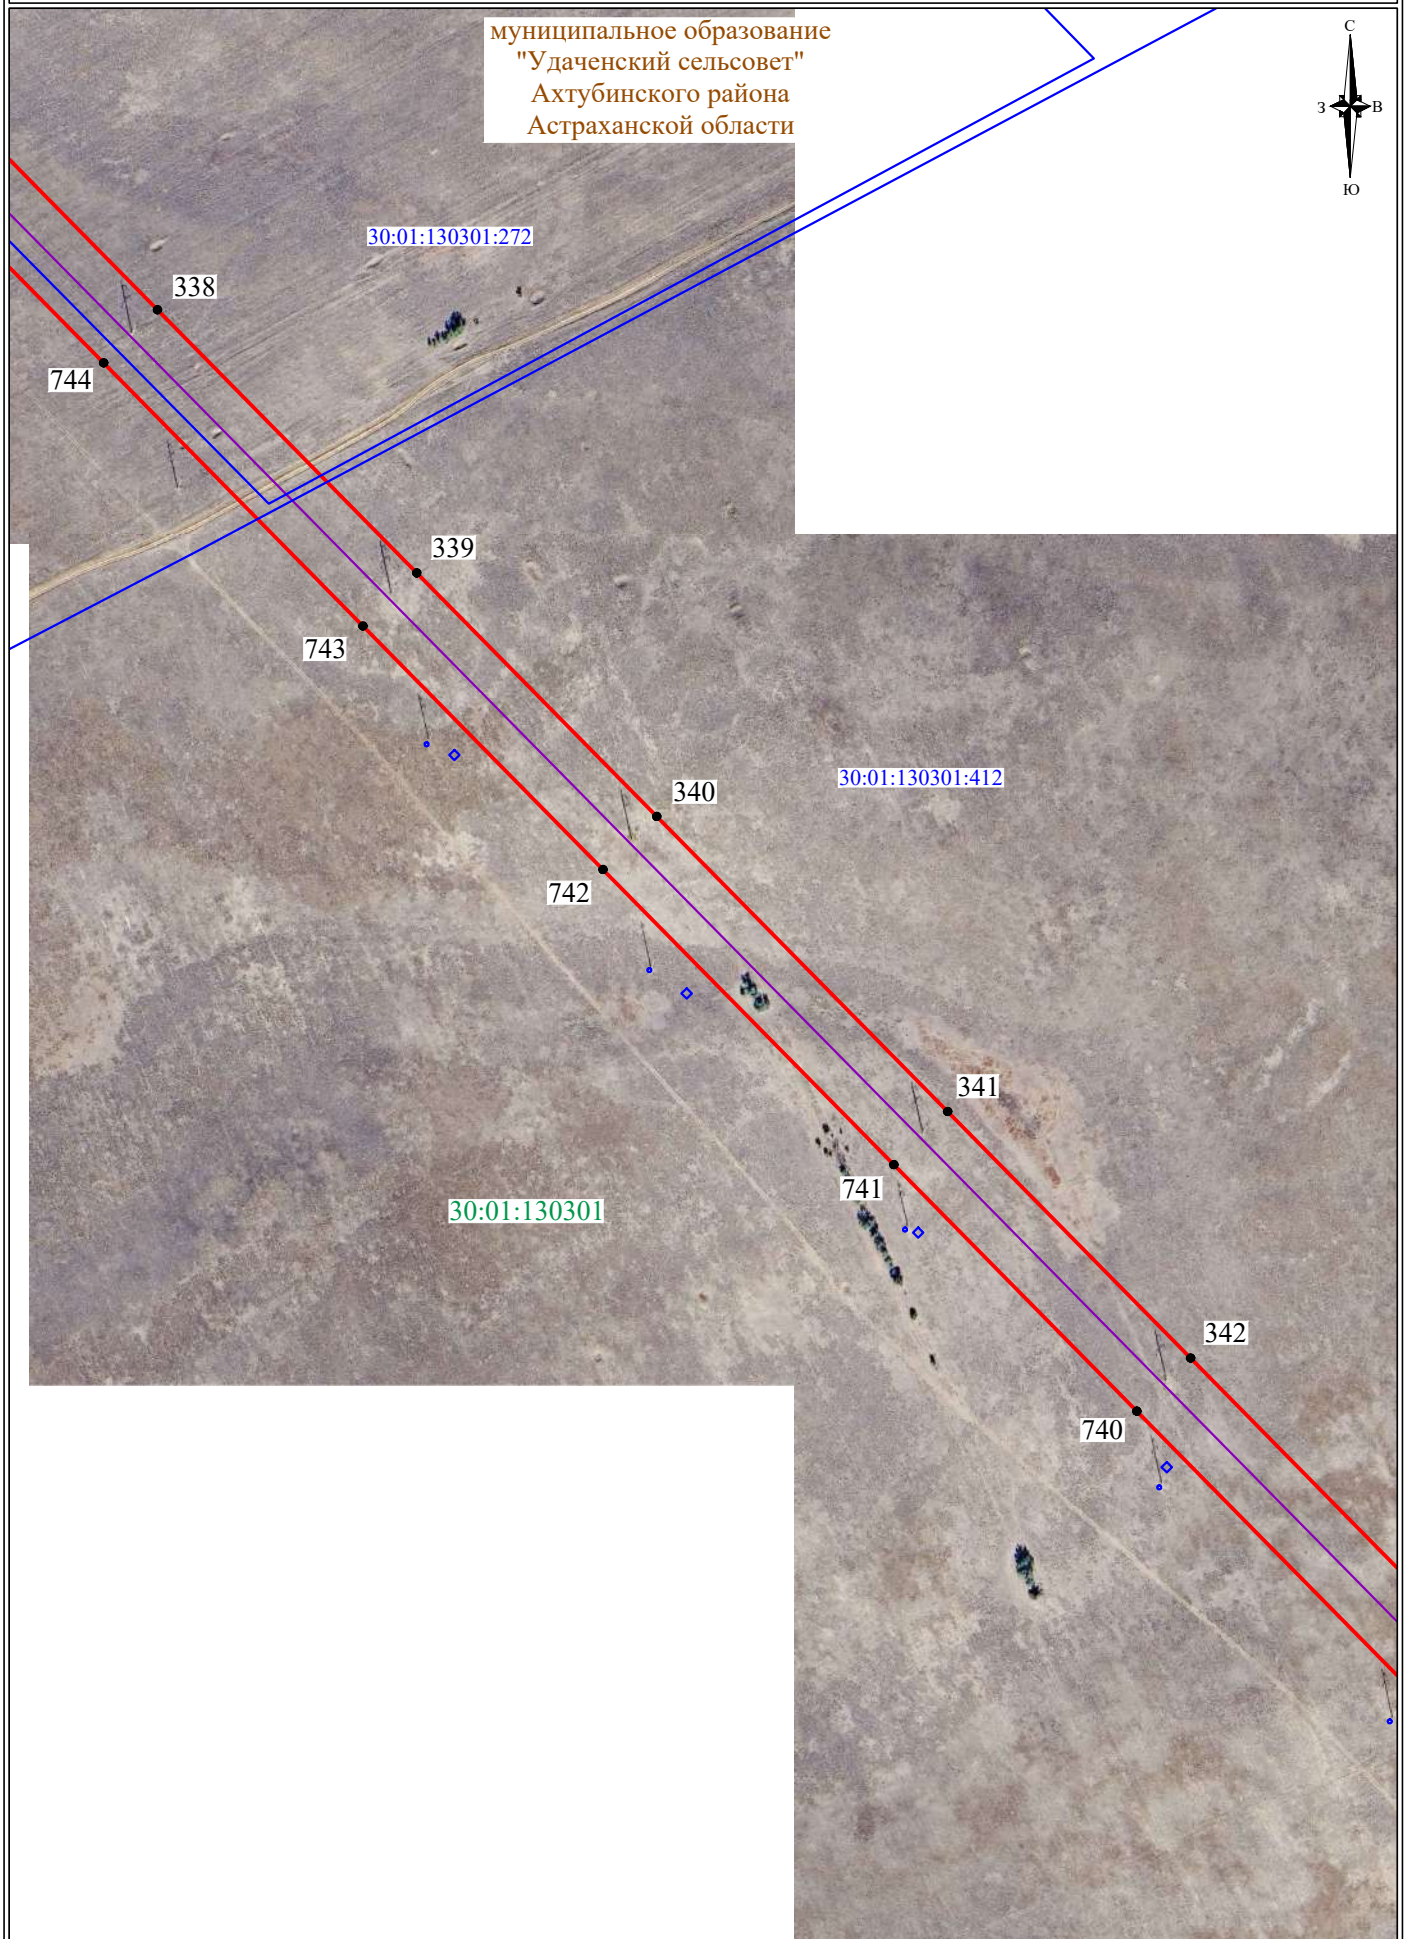


СХЕМА РАСПОЛОЖЕНИЯ ГРАНИЦ ПУБЛИЧНОГО СЕРВИТУТА

муниципальное образование
"Удаченский сельсовет"
Ахтубинского района
Астраханской области



СХЕМА РАСПОЛОЖЕНИЯ ГРАНИЦ ПУБЛИЧНОГО СЕРВИТУТА

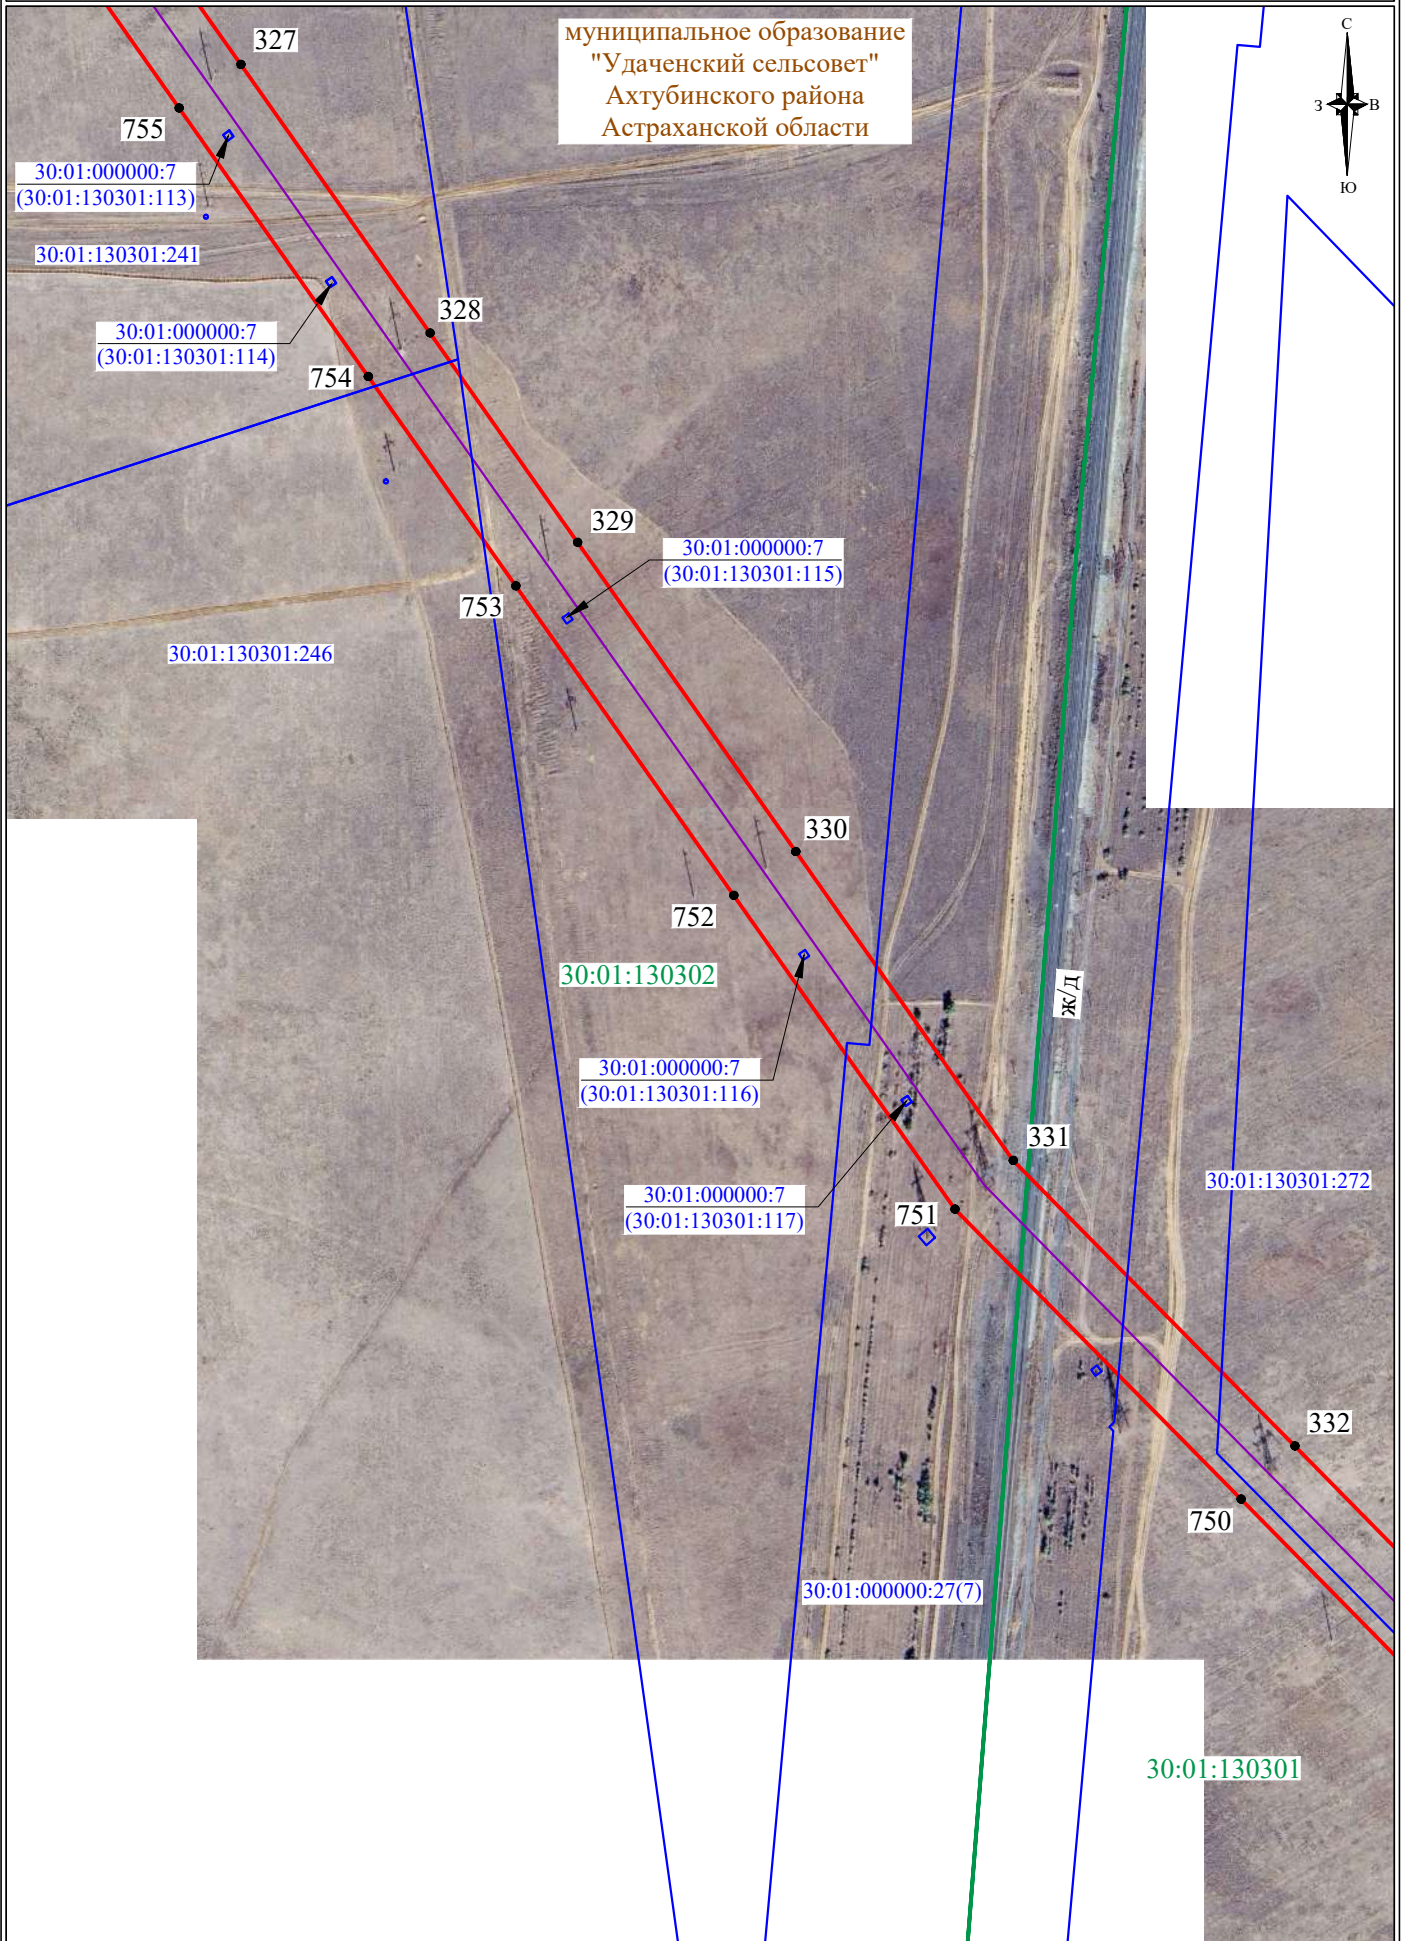


СХЕМА РАСПОЛОЖЕНИЯ ГРАНИЦ ПУБЛИЧНОГО СЕРВИТУТА

муниципальное образование
"Удаченский сельсовет"
Ахтубинского района
Астраханской области


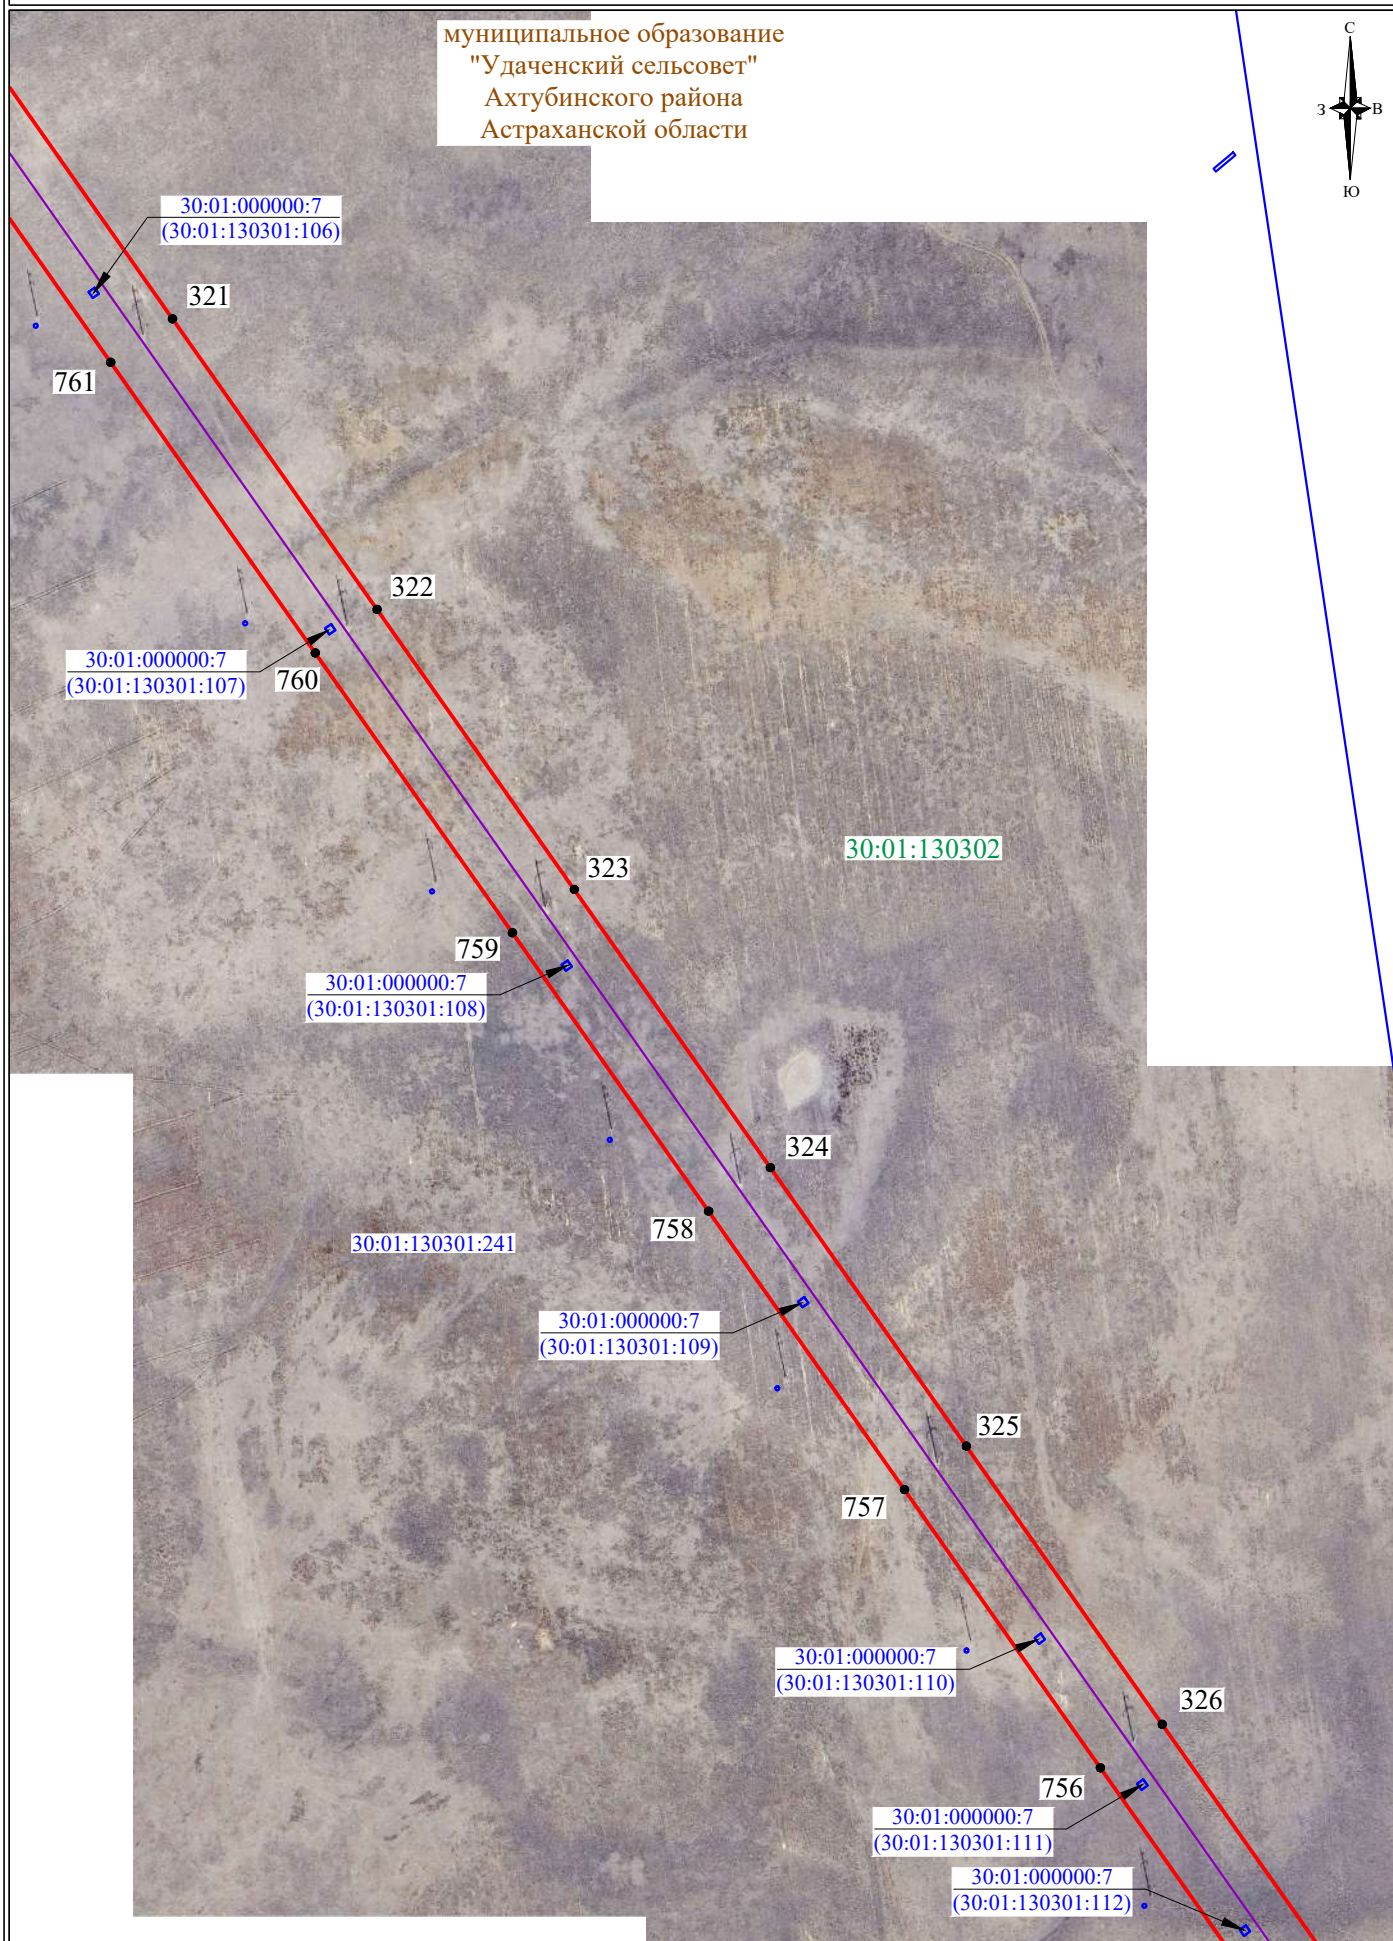


СХЕМА РАСПОЛОЖЕНИЯ ГРАНИЦ ПУБЛИЧНОГО СЕРВИТУТА

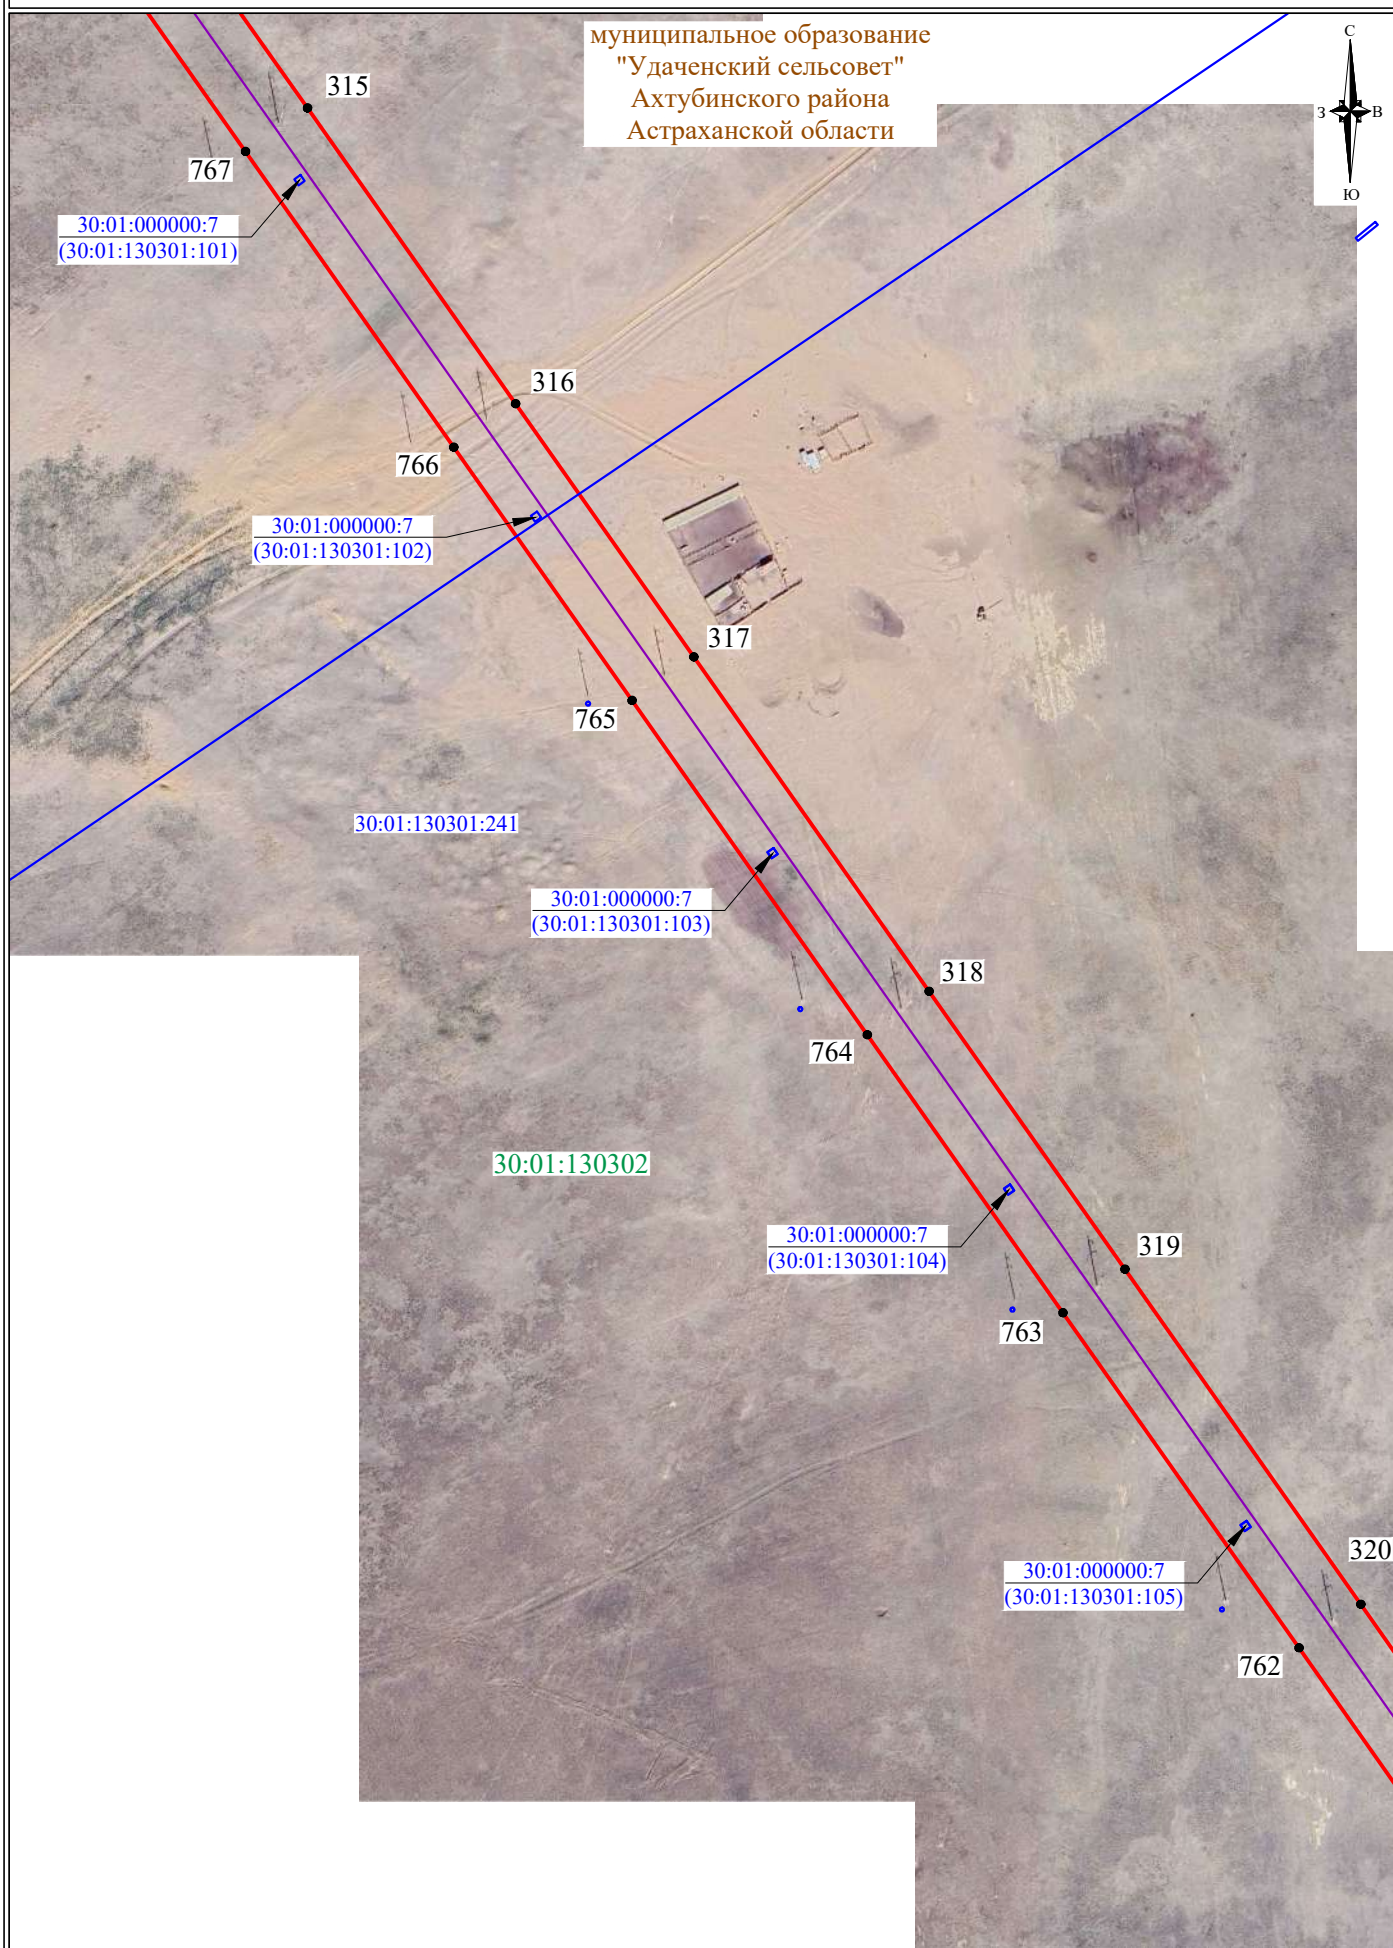

муниципальное образование
"Удаченский сельсовет"
Ахтубинского района
Астраханской области



СХЕМА РАСПОЛОЖЕНИЯ ГРАНИЦ ПУБЛИЧНОГО СЕРВИТУТА

муниципальное образование
"Удаченский сельсовет"
Ахтубинского района
Астраханской области


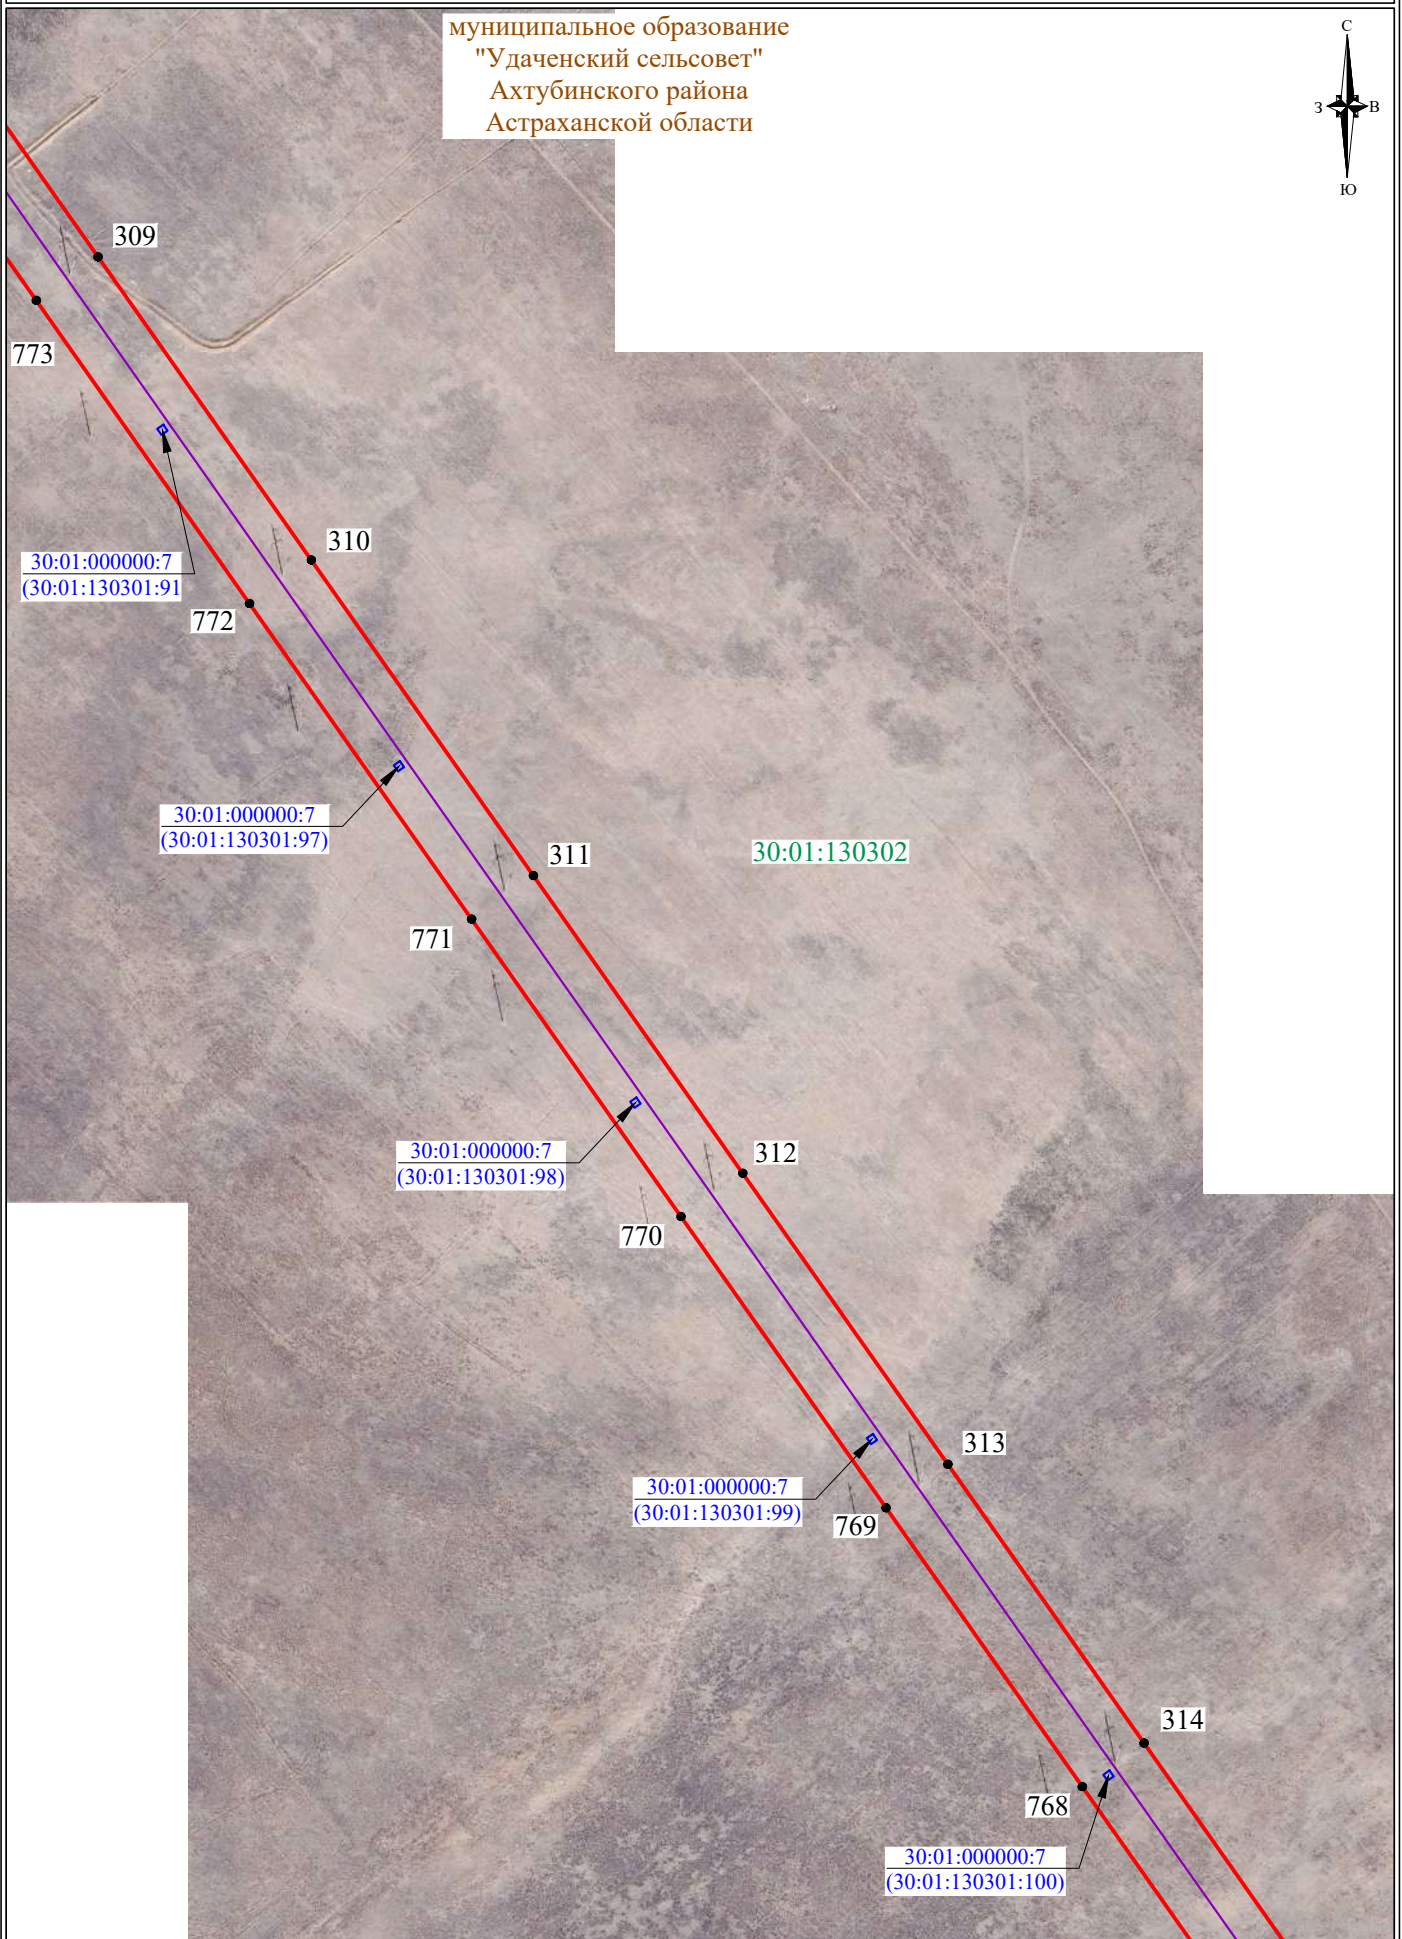


СХЕМА РАСПОЛОЖЕНИЯ ГРАНИЦ ПУБЛИЧНОГО СЕРВИТУТА

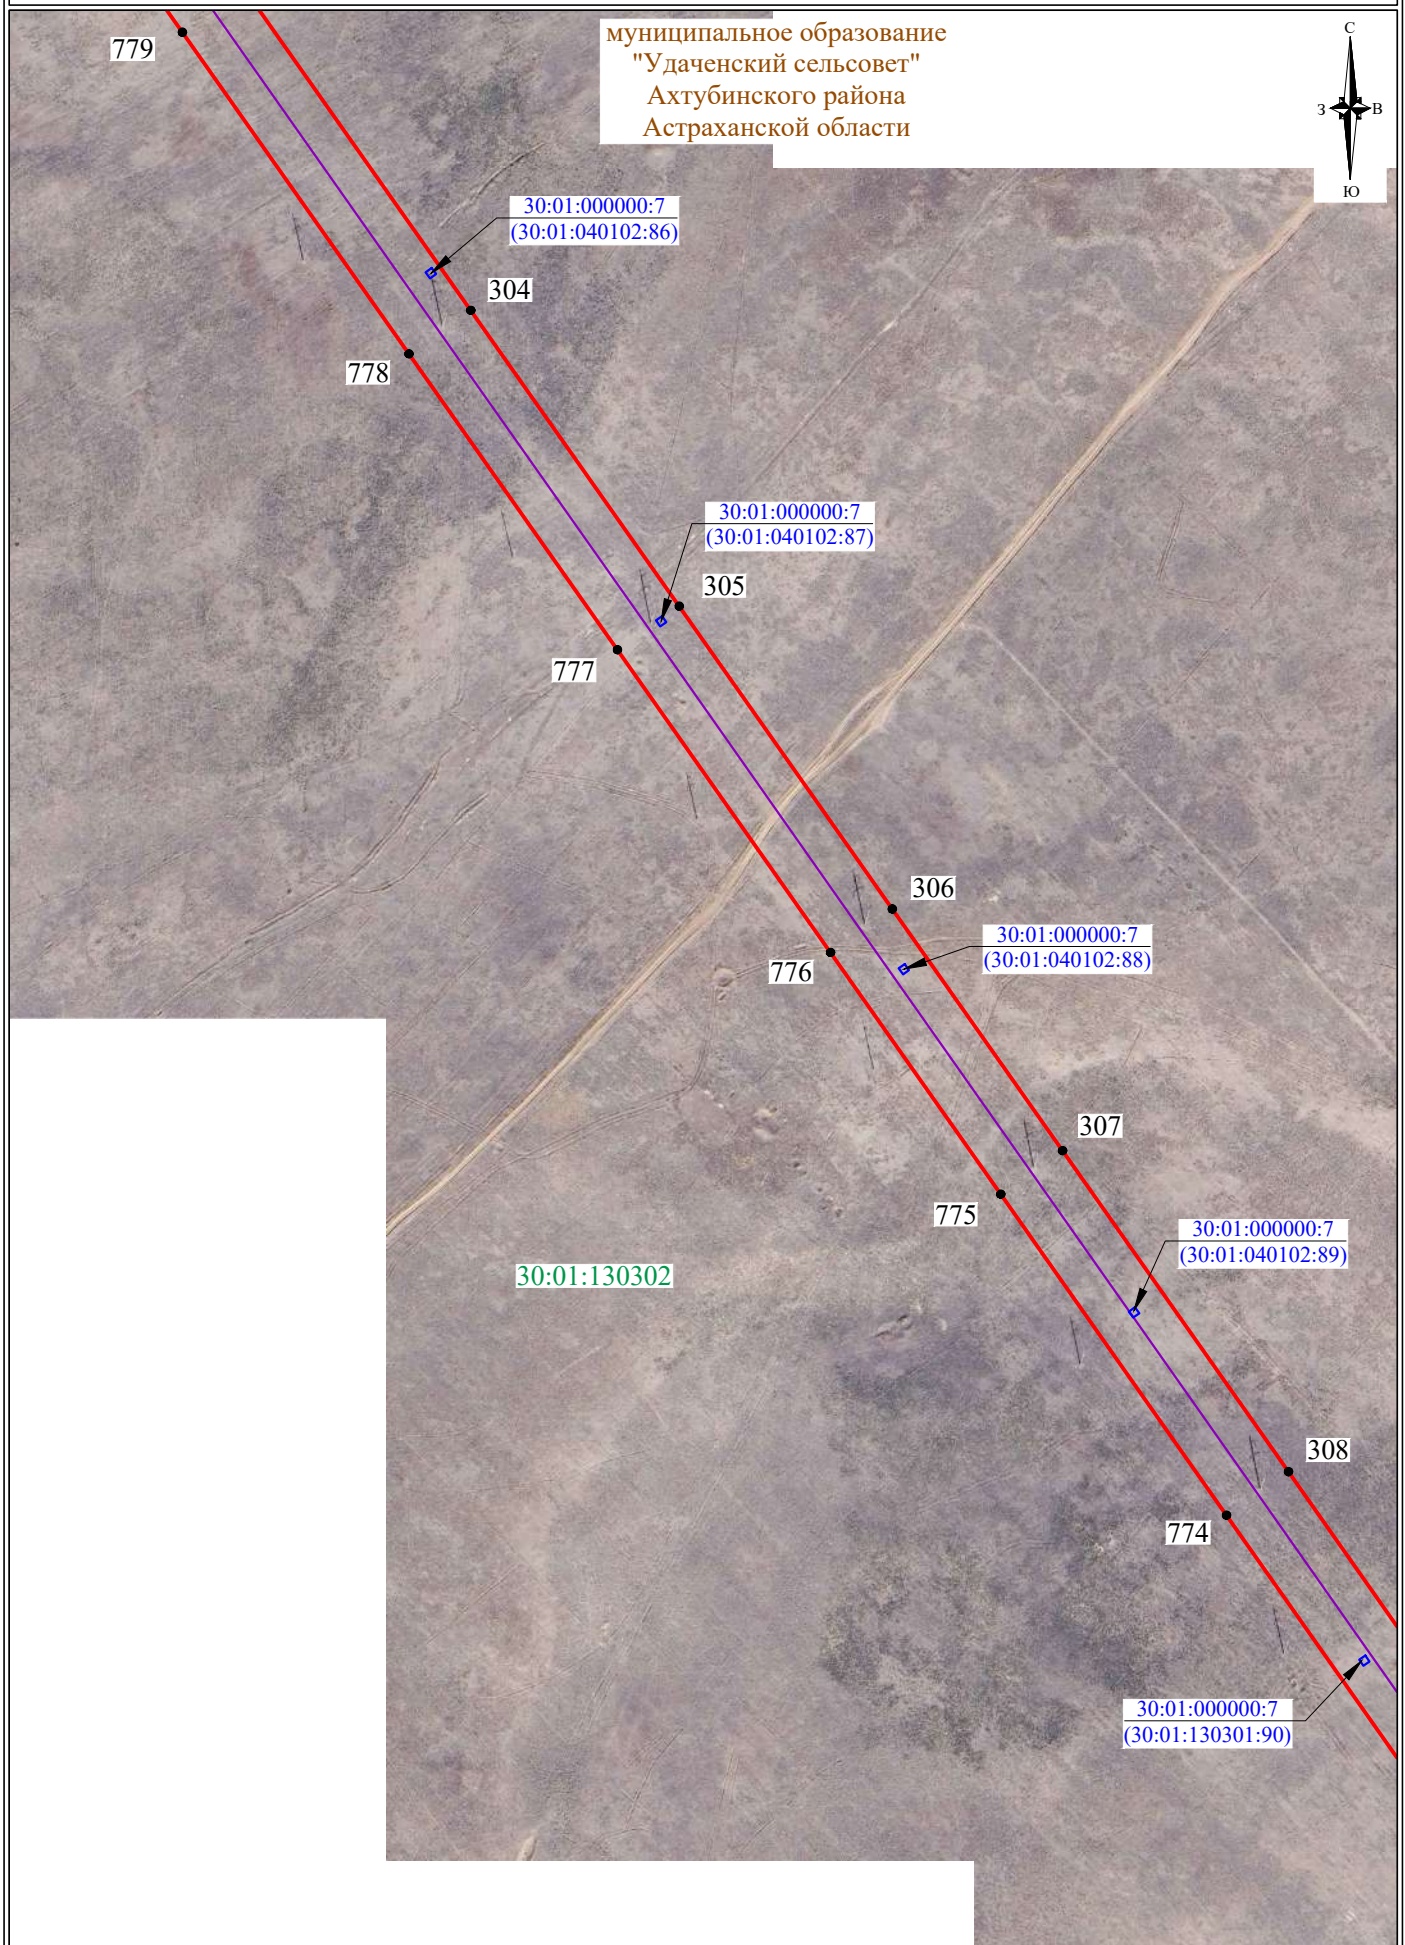

муниципальное образование
"Удаченский сельсовет"
Ахтубинского района
Астраханской области



СХЕМА РАСПОЛОЖЕНИЯ ГРАНИЦ ПУБЛИЧНОГО СЕРВИТУТА

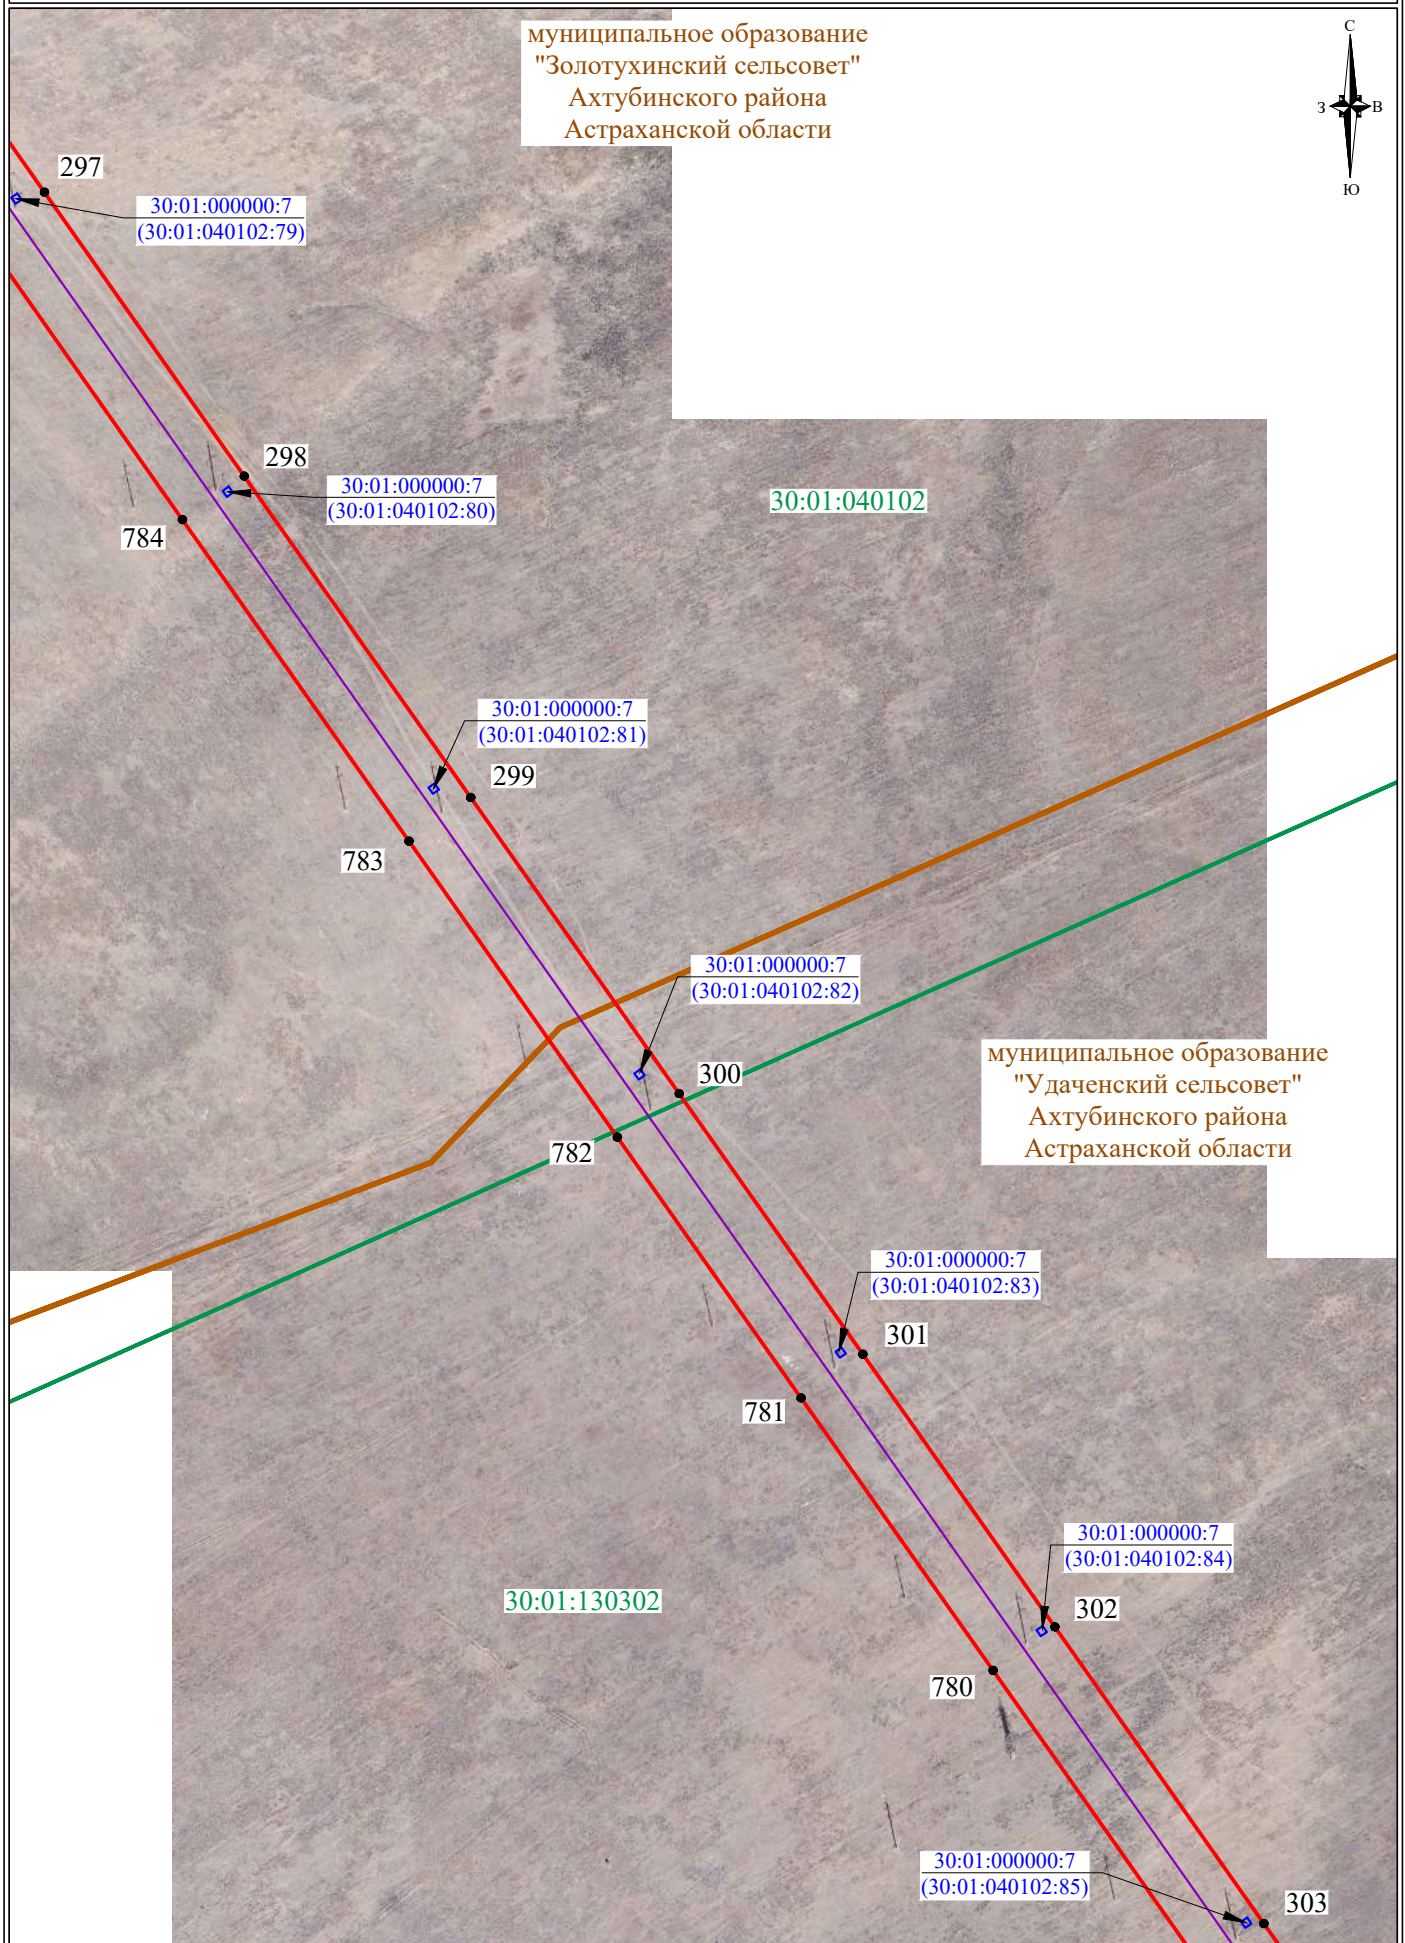


СХЕМА РАСПОЛОЖЕНИЯ ГРАНИЦ ПУБЛИЧНОГО СЕРВИТУТА

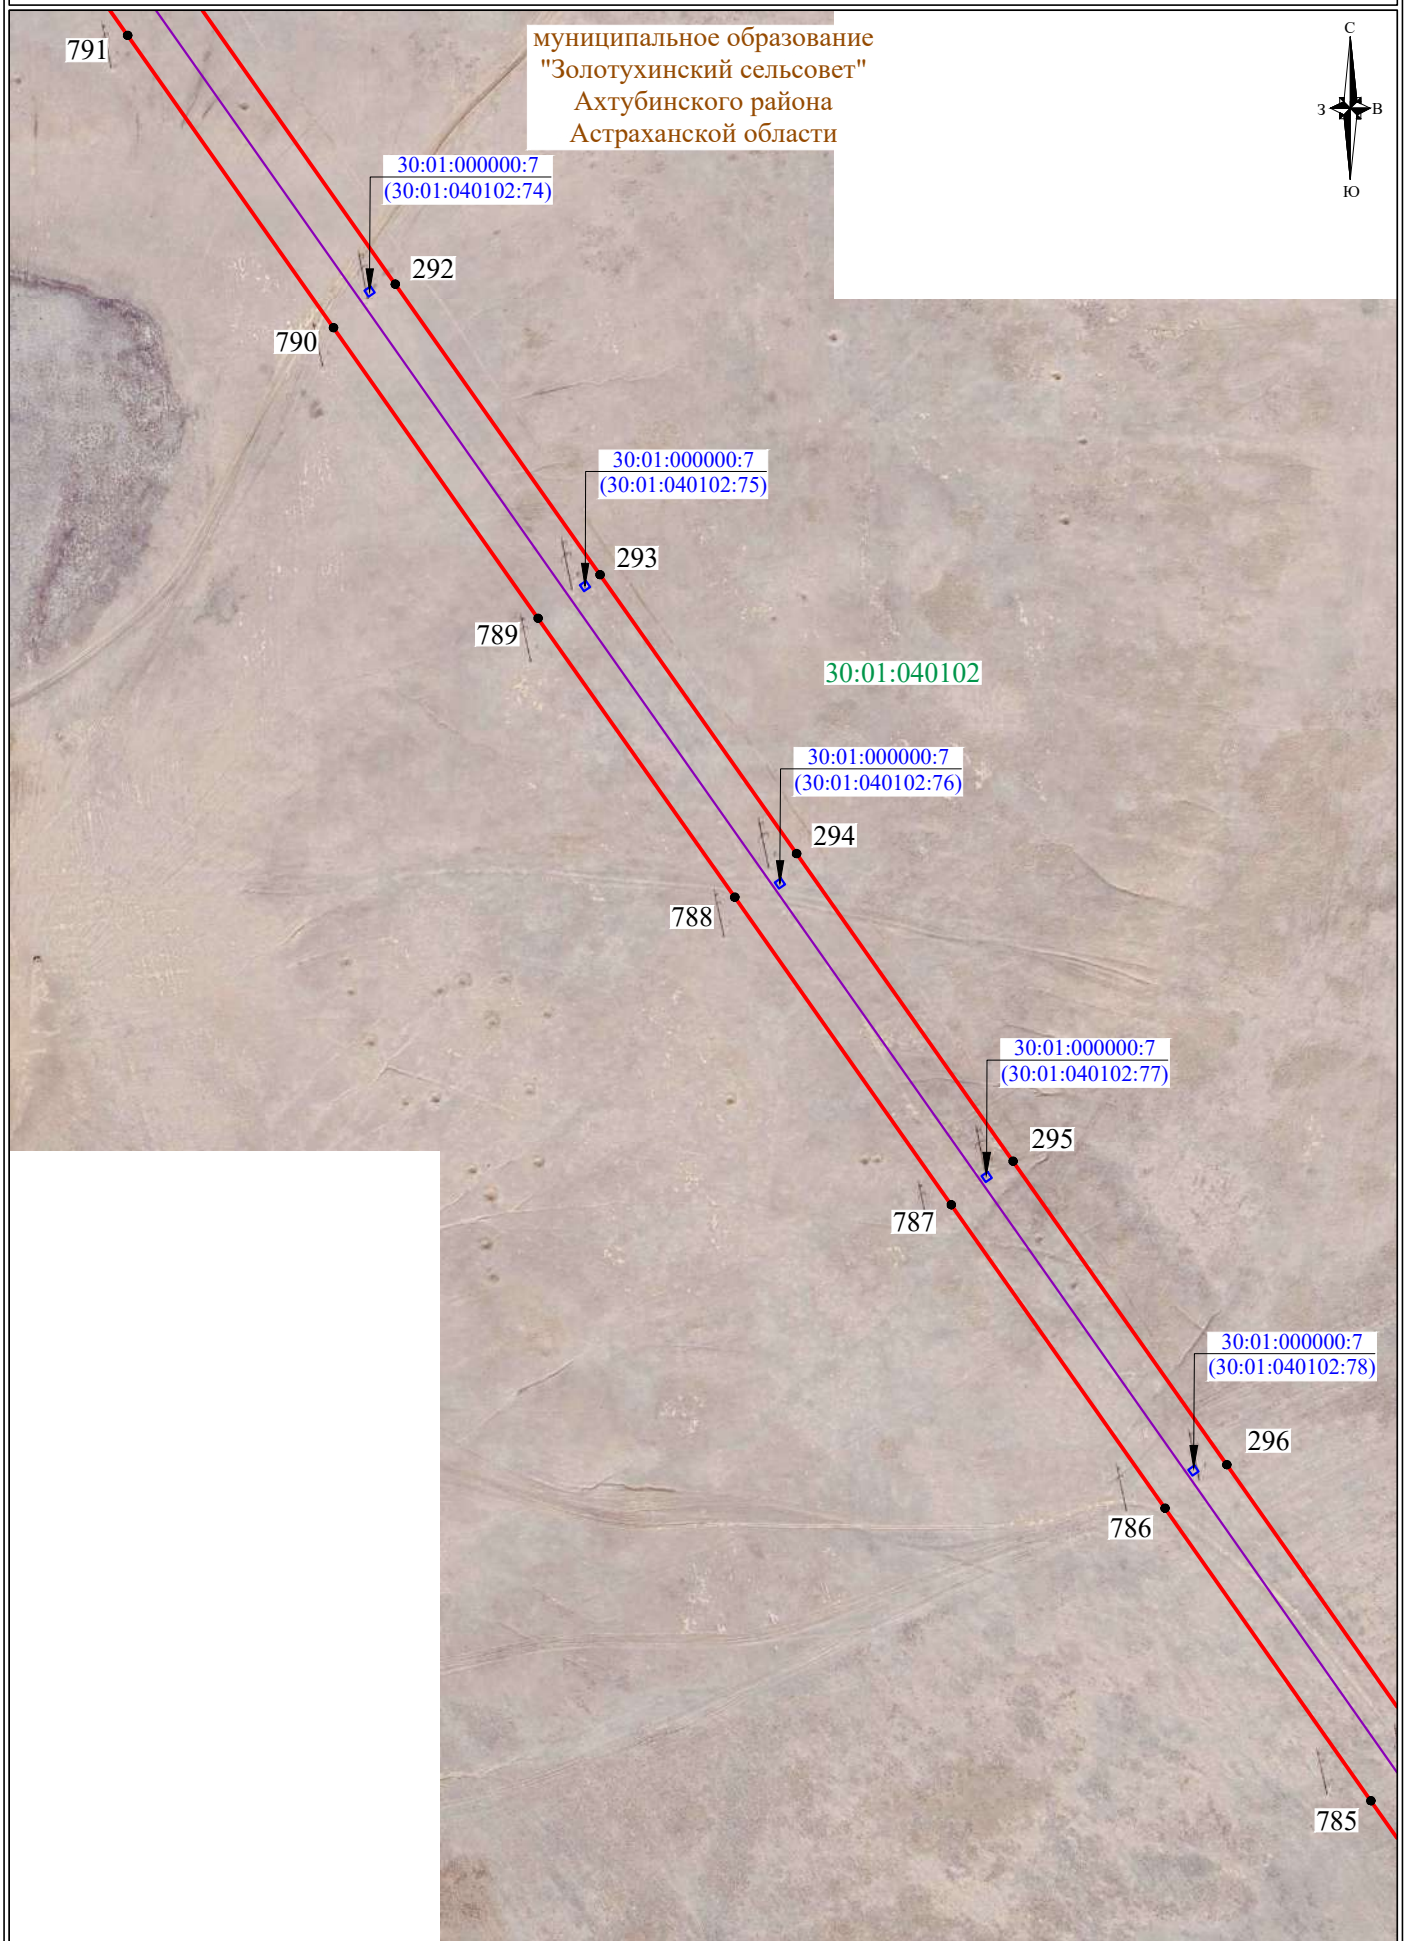


СХЕМА РАСПОЛОЖЕНИЯ ГРАНИЦ ПУБЛИЧНОГО СЕРВИТУТА

муниципальное образование
"Золотухинский сельсовет"
Ахтубинского района
Астраханской области


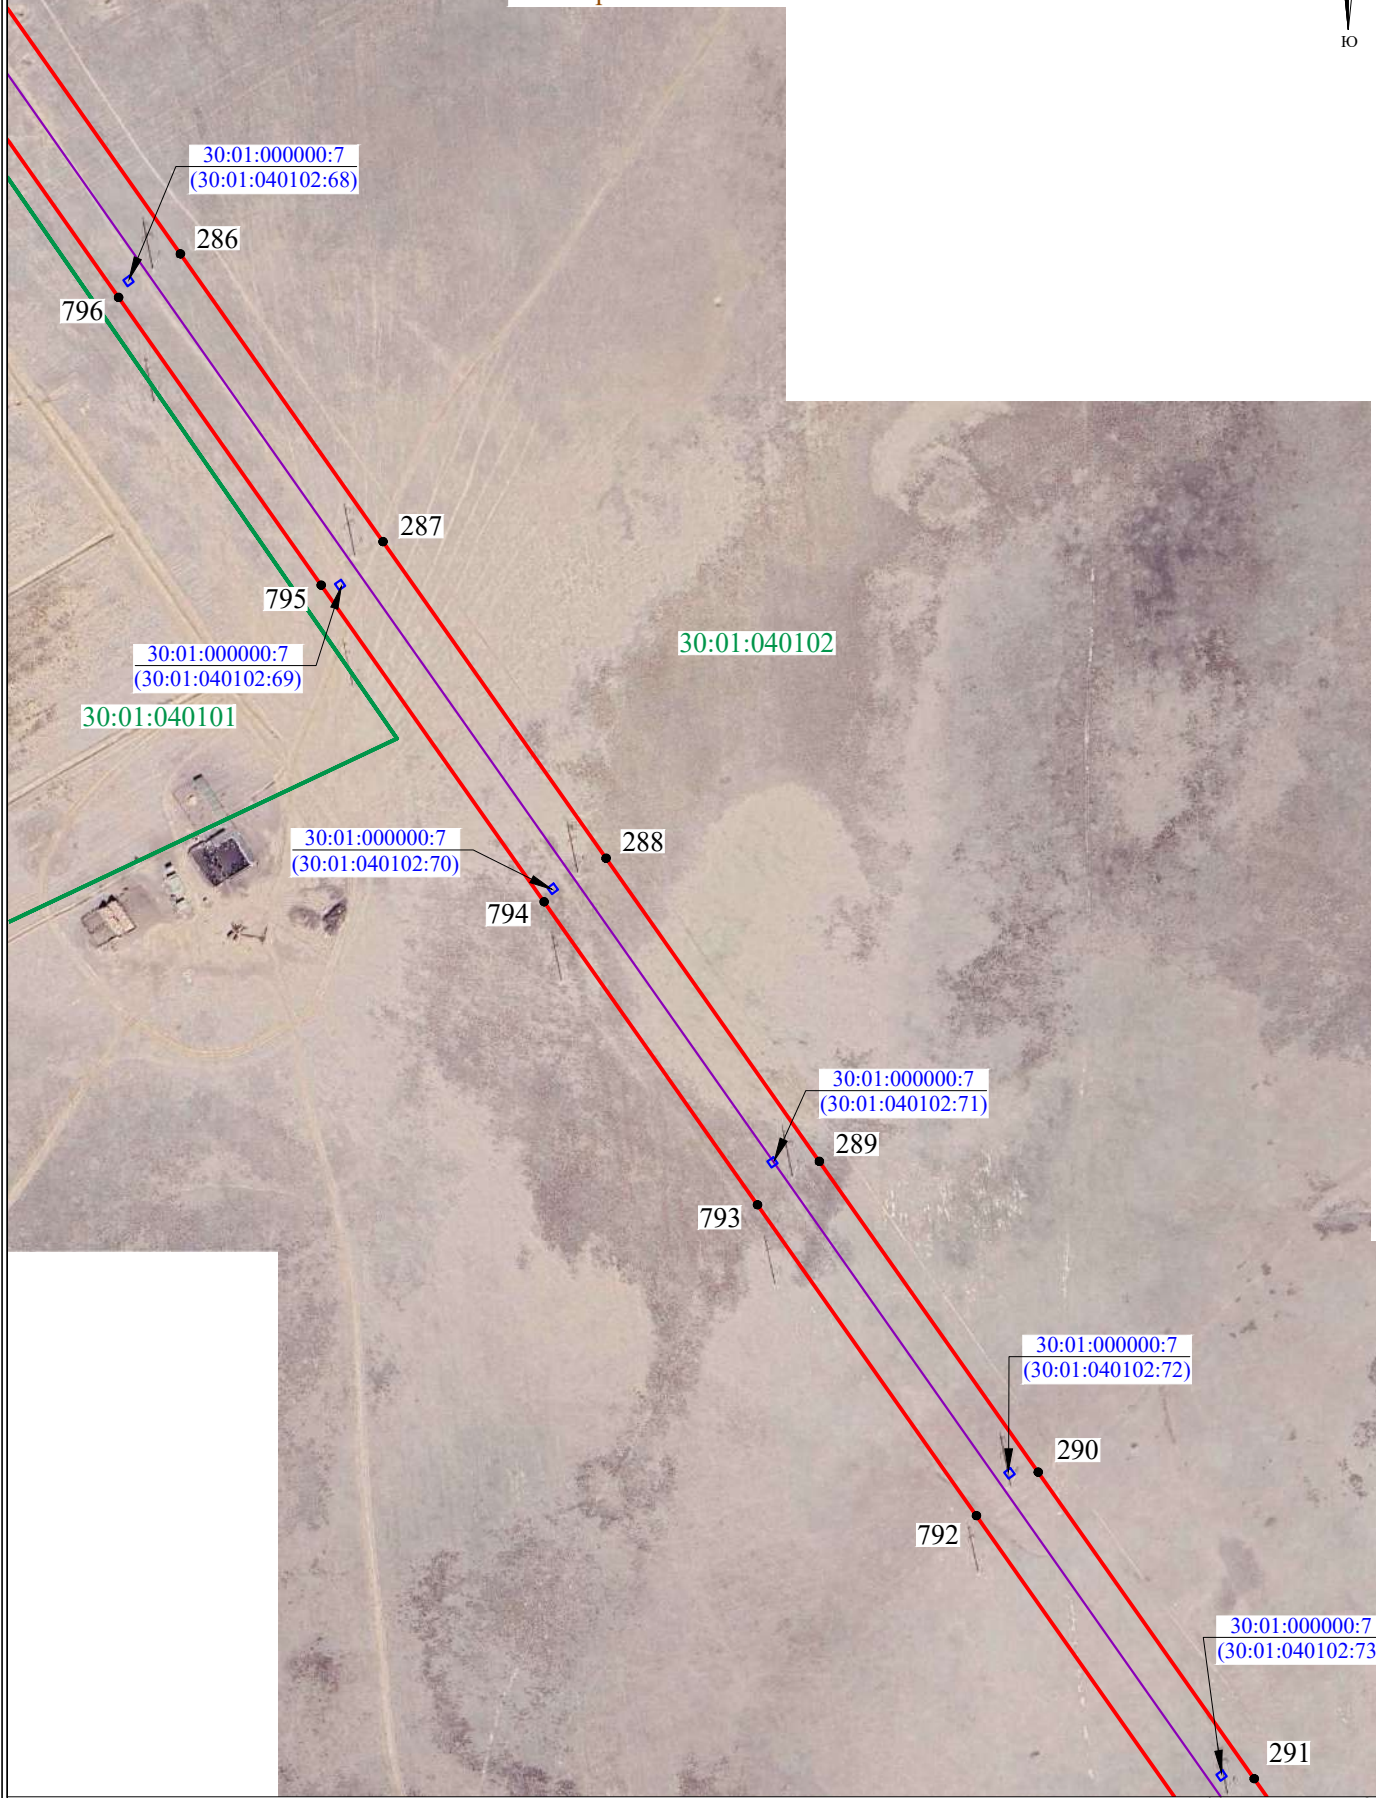



СХЕМА РАСПОЛОЖЕНИЯ ГРАНИЦ ПУБЛИЧНОГО СЕРВИТУТА

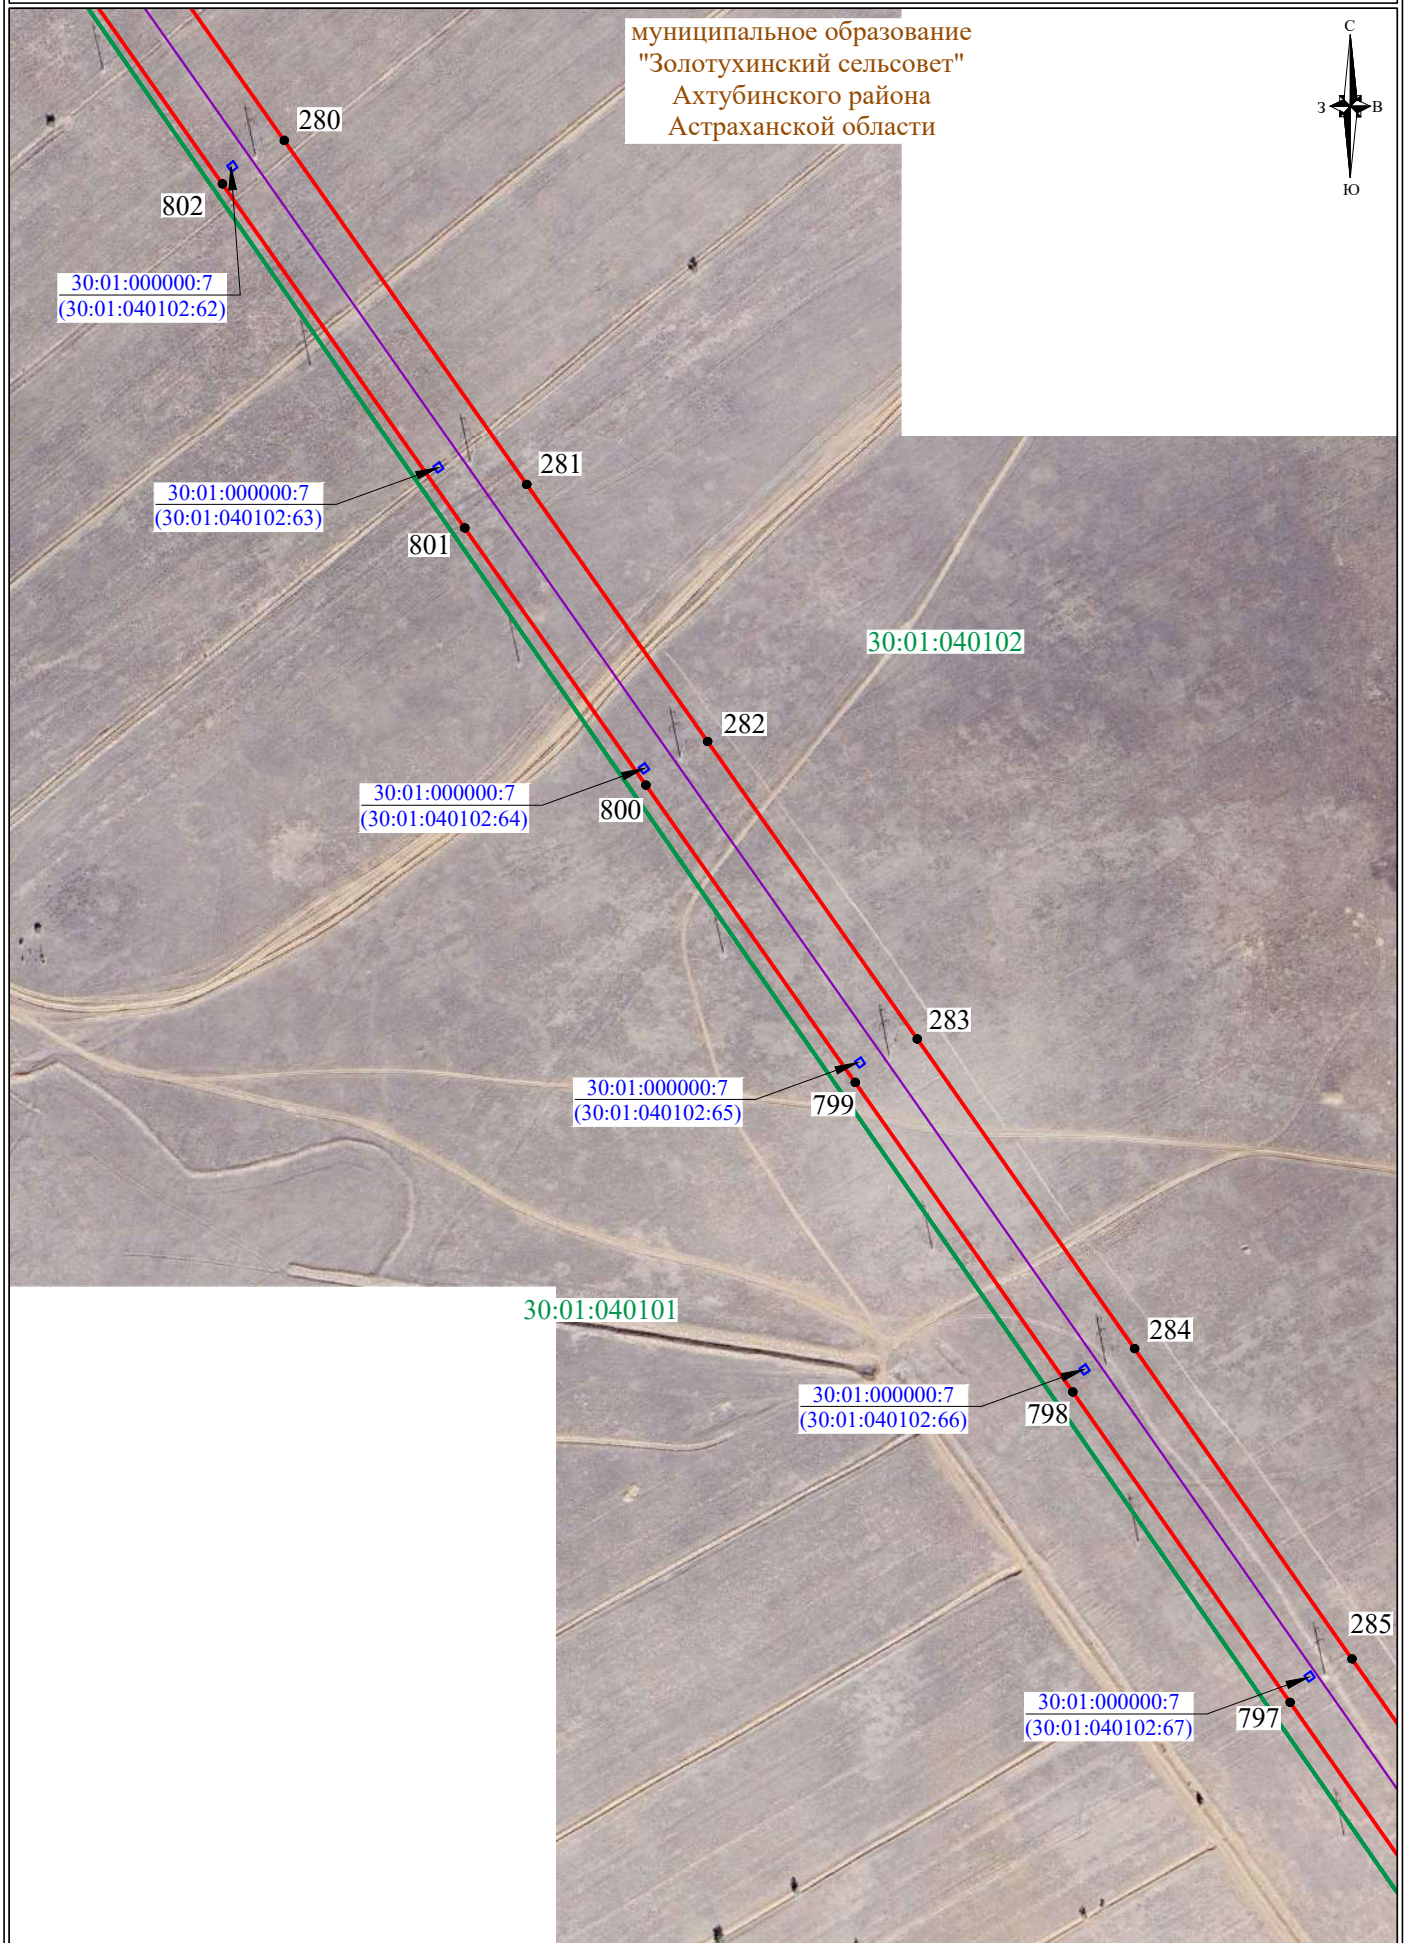

муниципальное образование
"Золотухинский сельсовет"
Ахтубинского района
Астраханской области




СХЕМА РАСПОЛОЖЕНИЯ ГРАНИЦ ПУБЛИЧНОГО СЕРВИТУТА

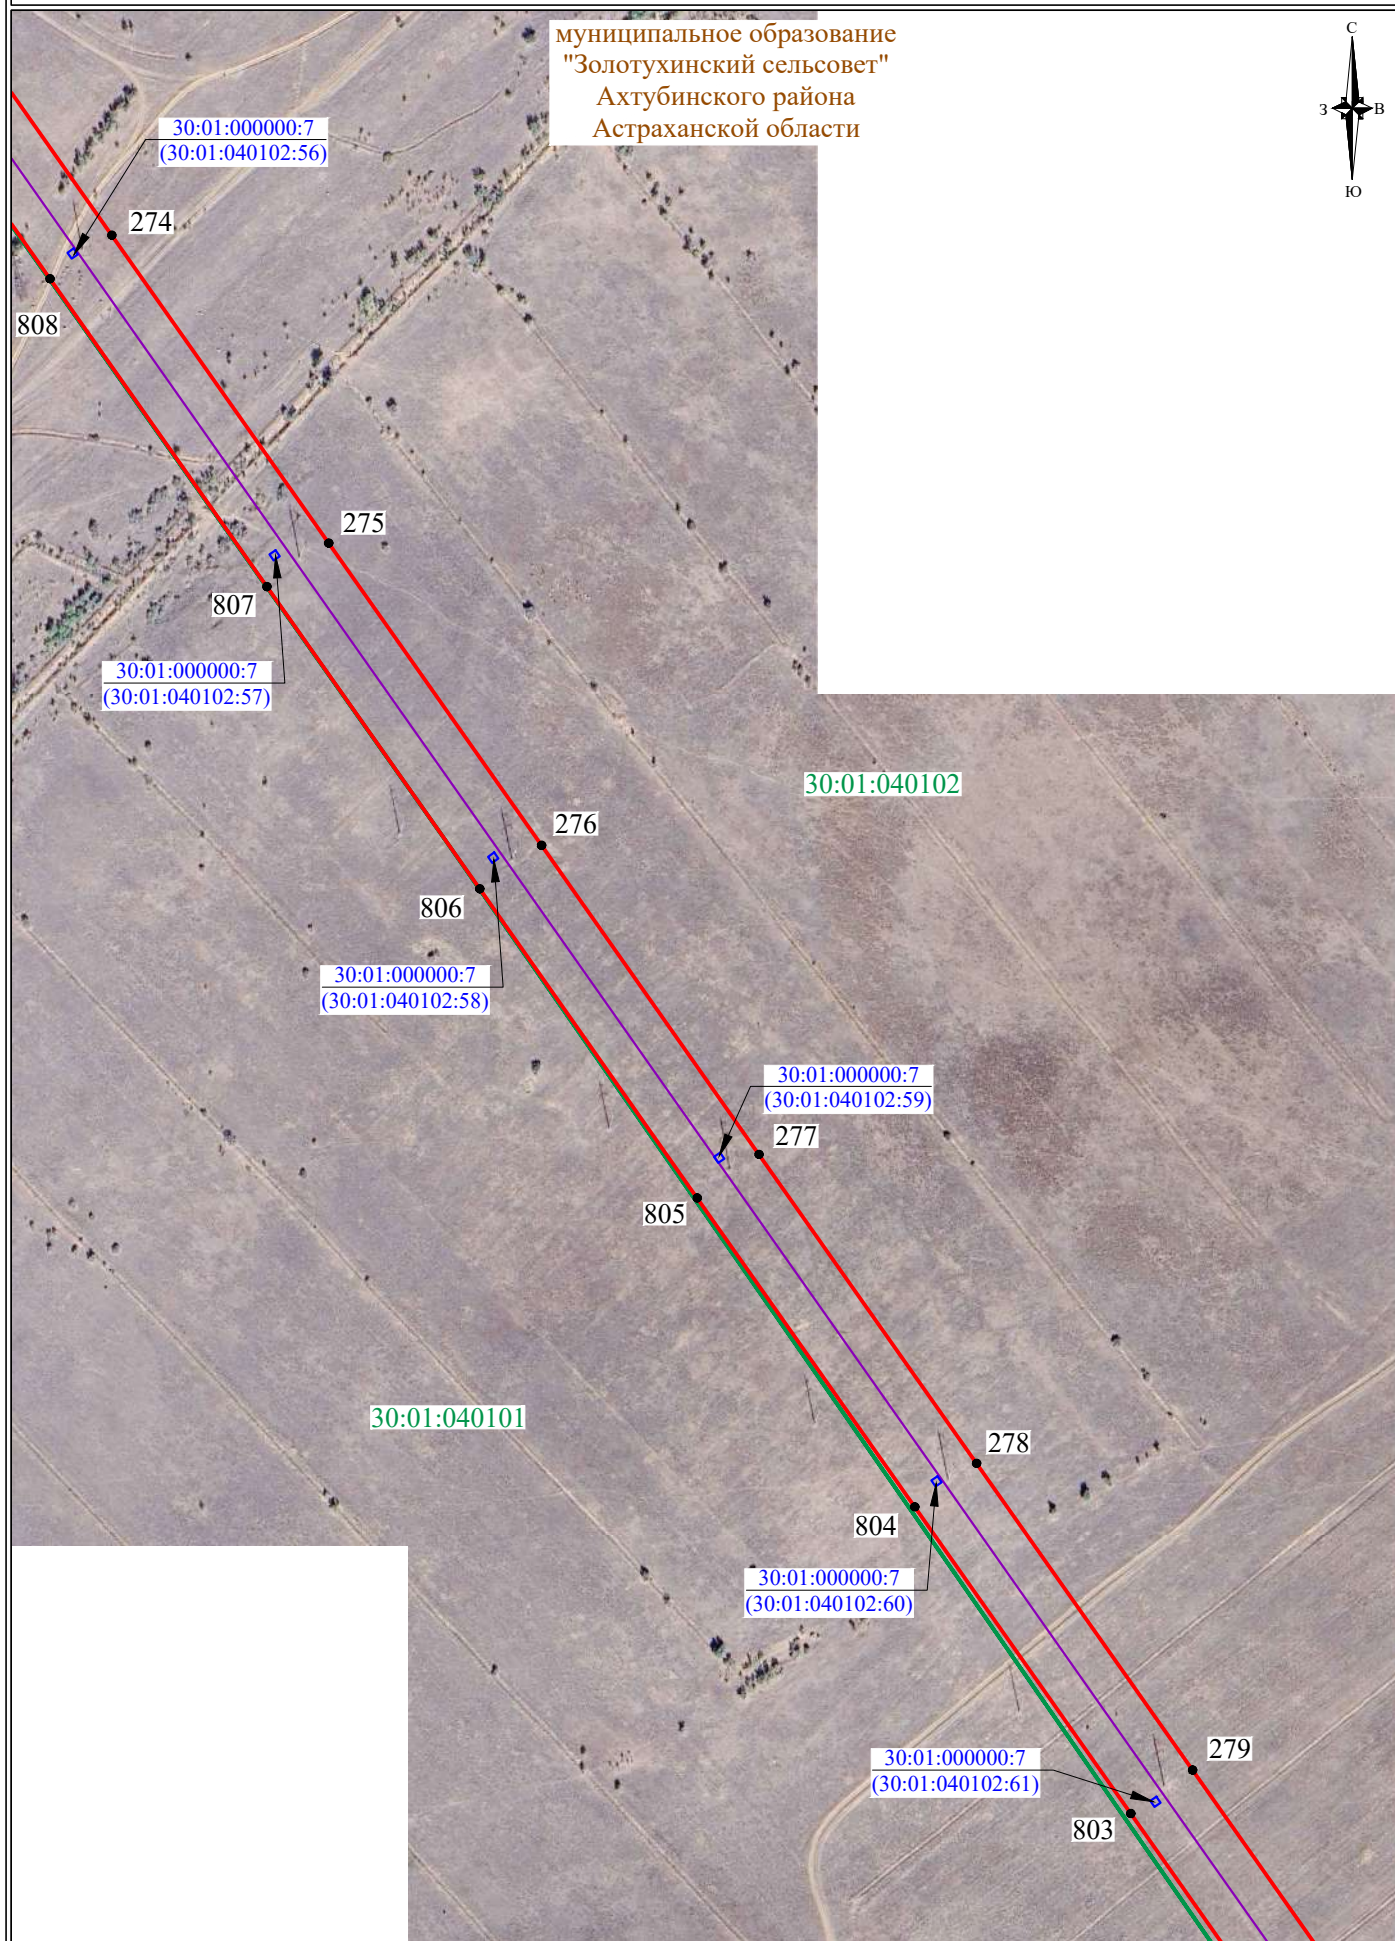

муниципальное образование
"Золотухинский сельсовет"
Ахтубинского района
Астраханской области



СХЕМА РАСПОЛОЖЕНИЯ ГРАНИЦ ПУБЛИЧНОГО СЕРВИТУТА

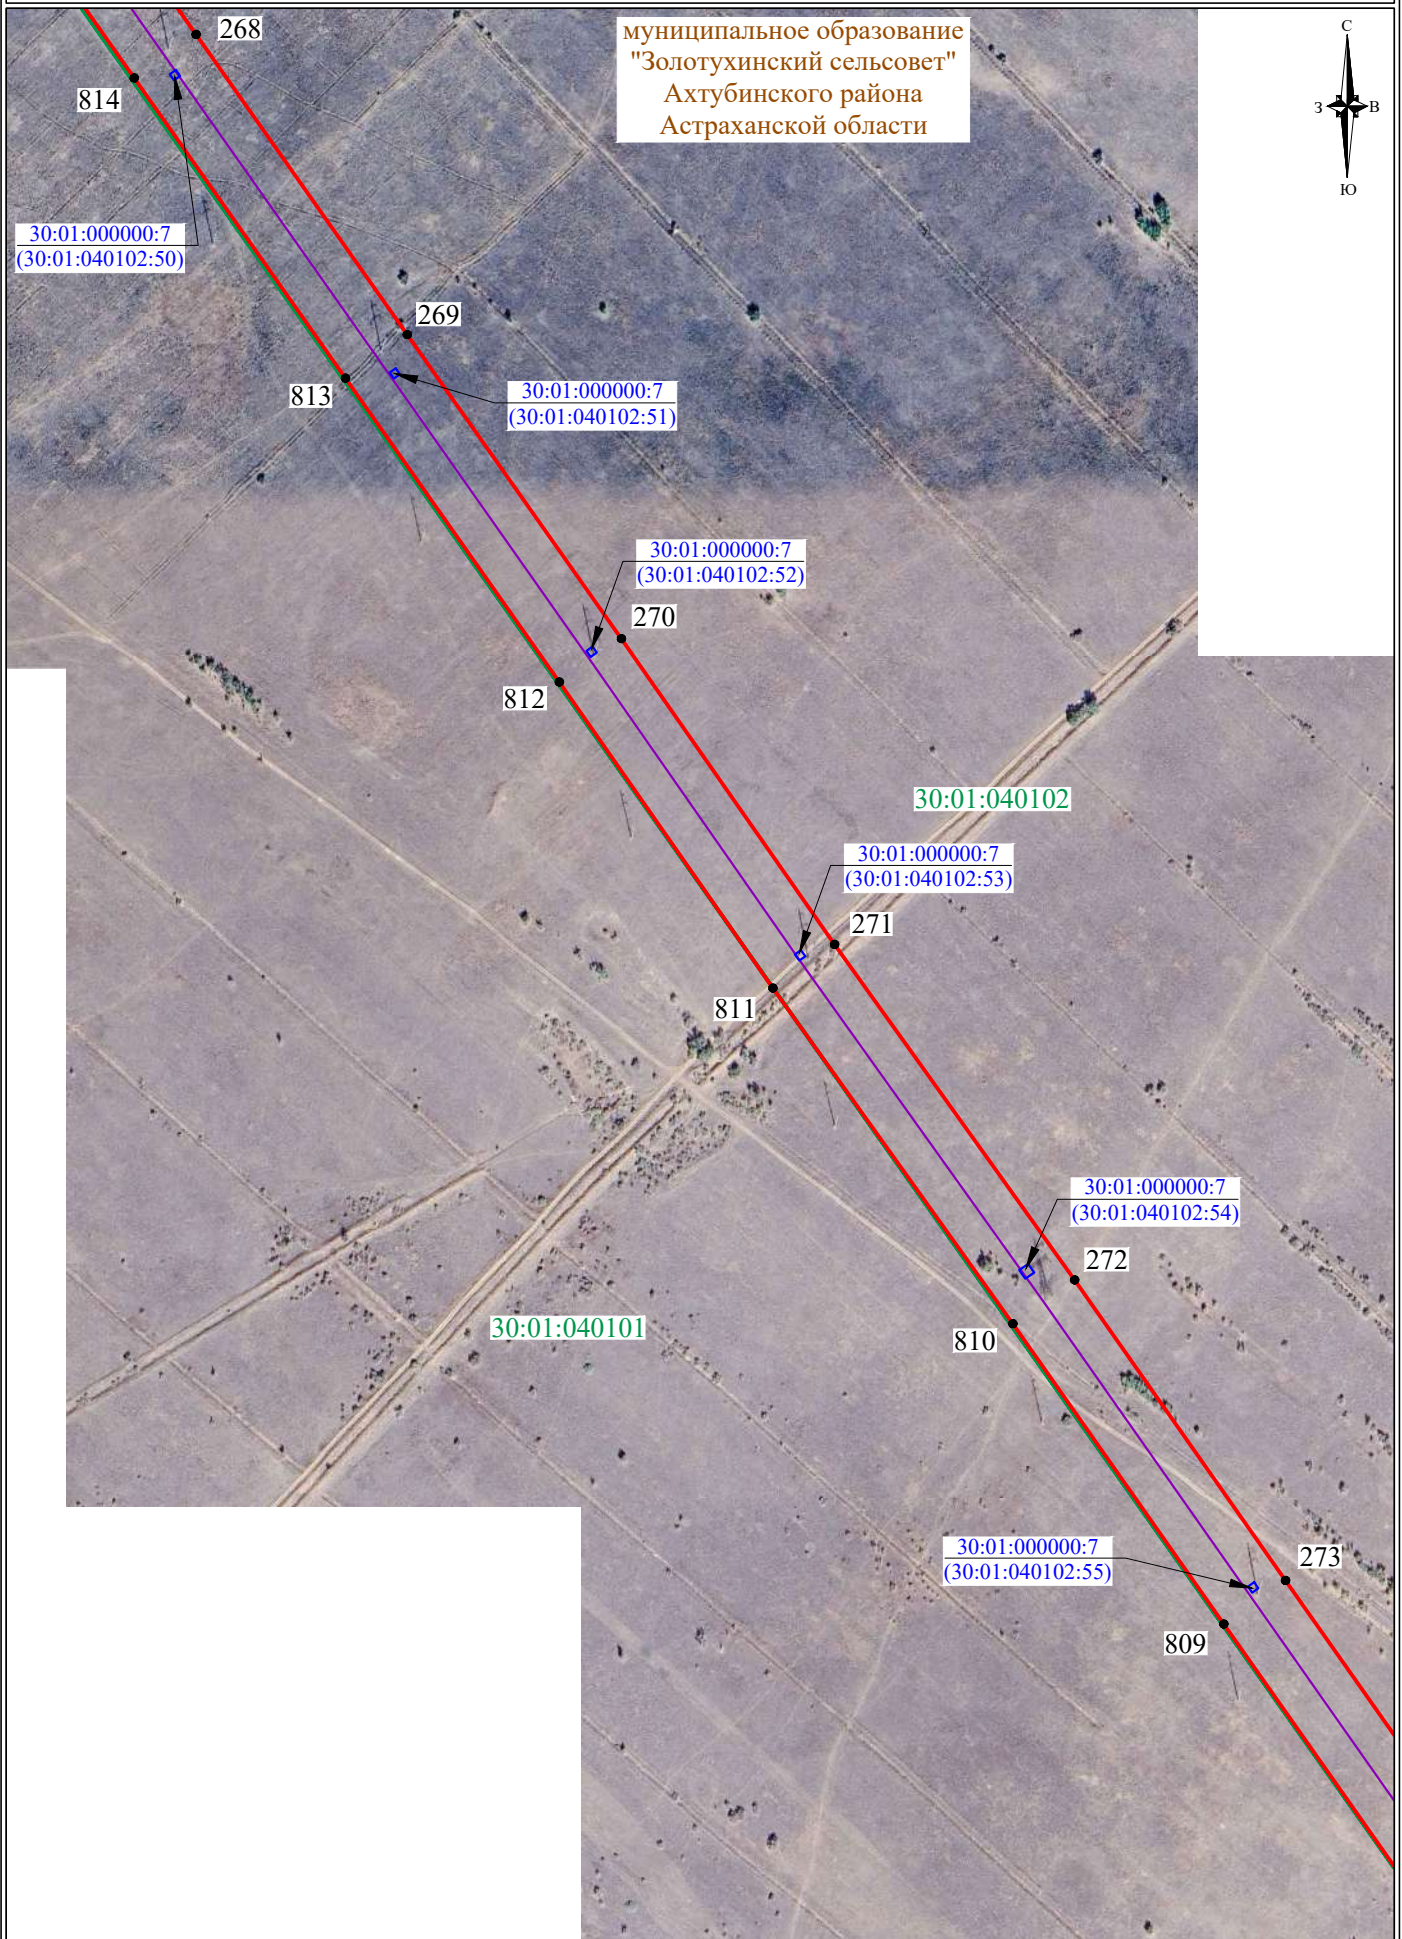

муниципальное образование
"Золотухинский сельсовет"
Ахтубинского района
Астраханской области



СХЕМА РАСПОЛОЖЕНИЯ ГРАНИЦ ПУБЛИЧНОГО СЕРВИТУТА

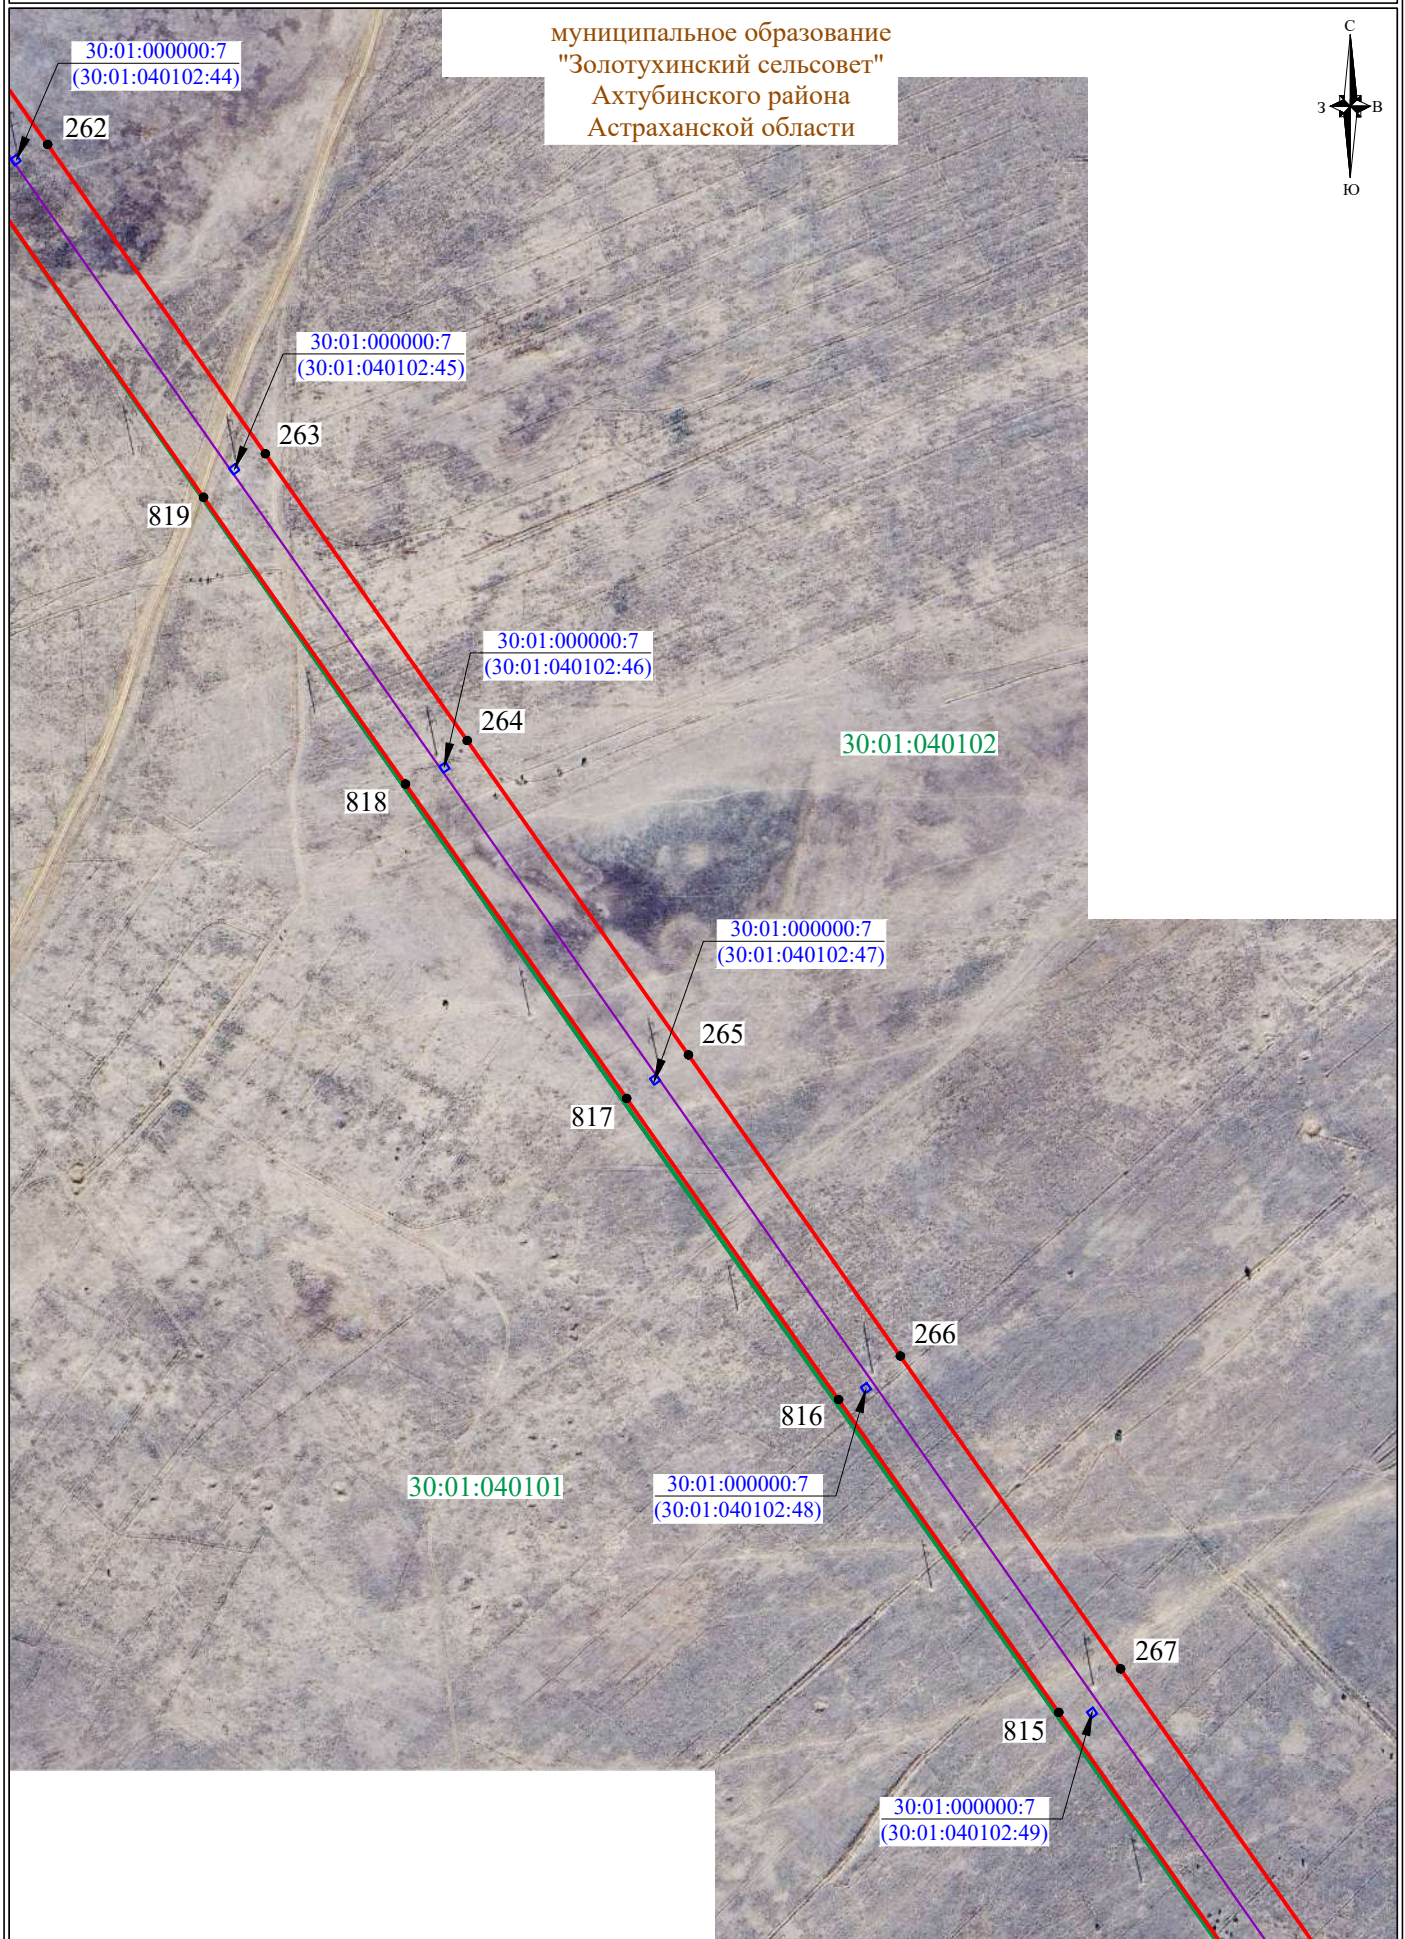


СХЕМА РАСПОЛОЖЕНИЯ ГРАНИЦ ПУБЛИЧНОГО СЕРВИТУТА

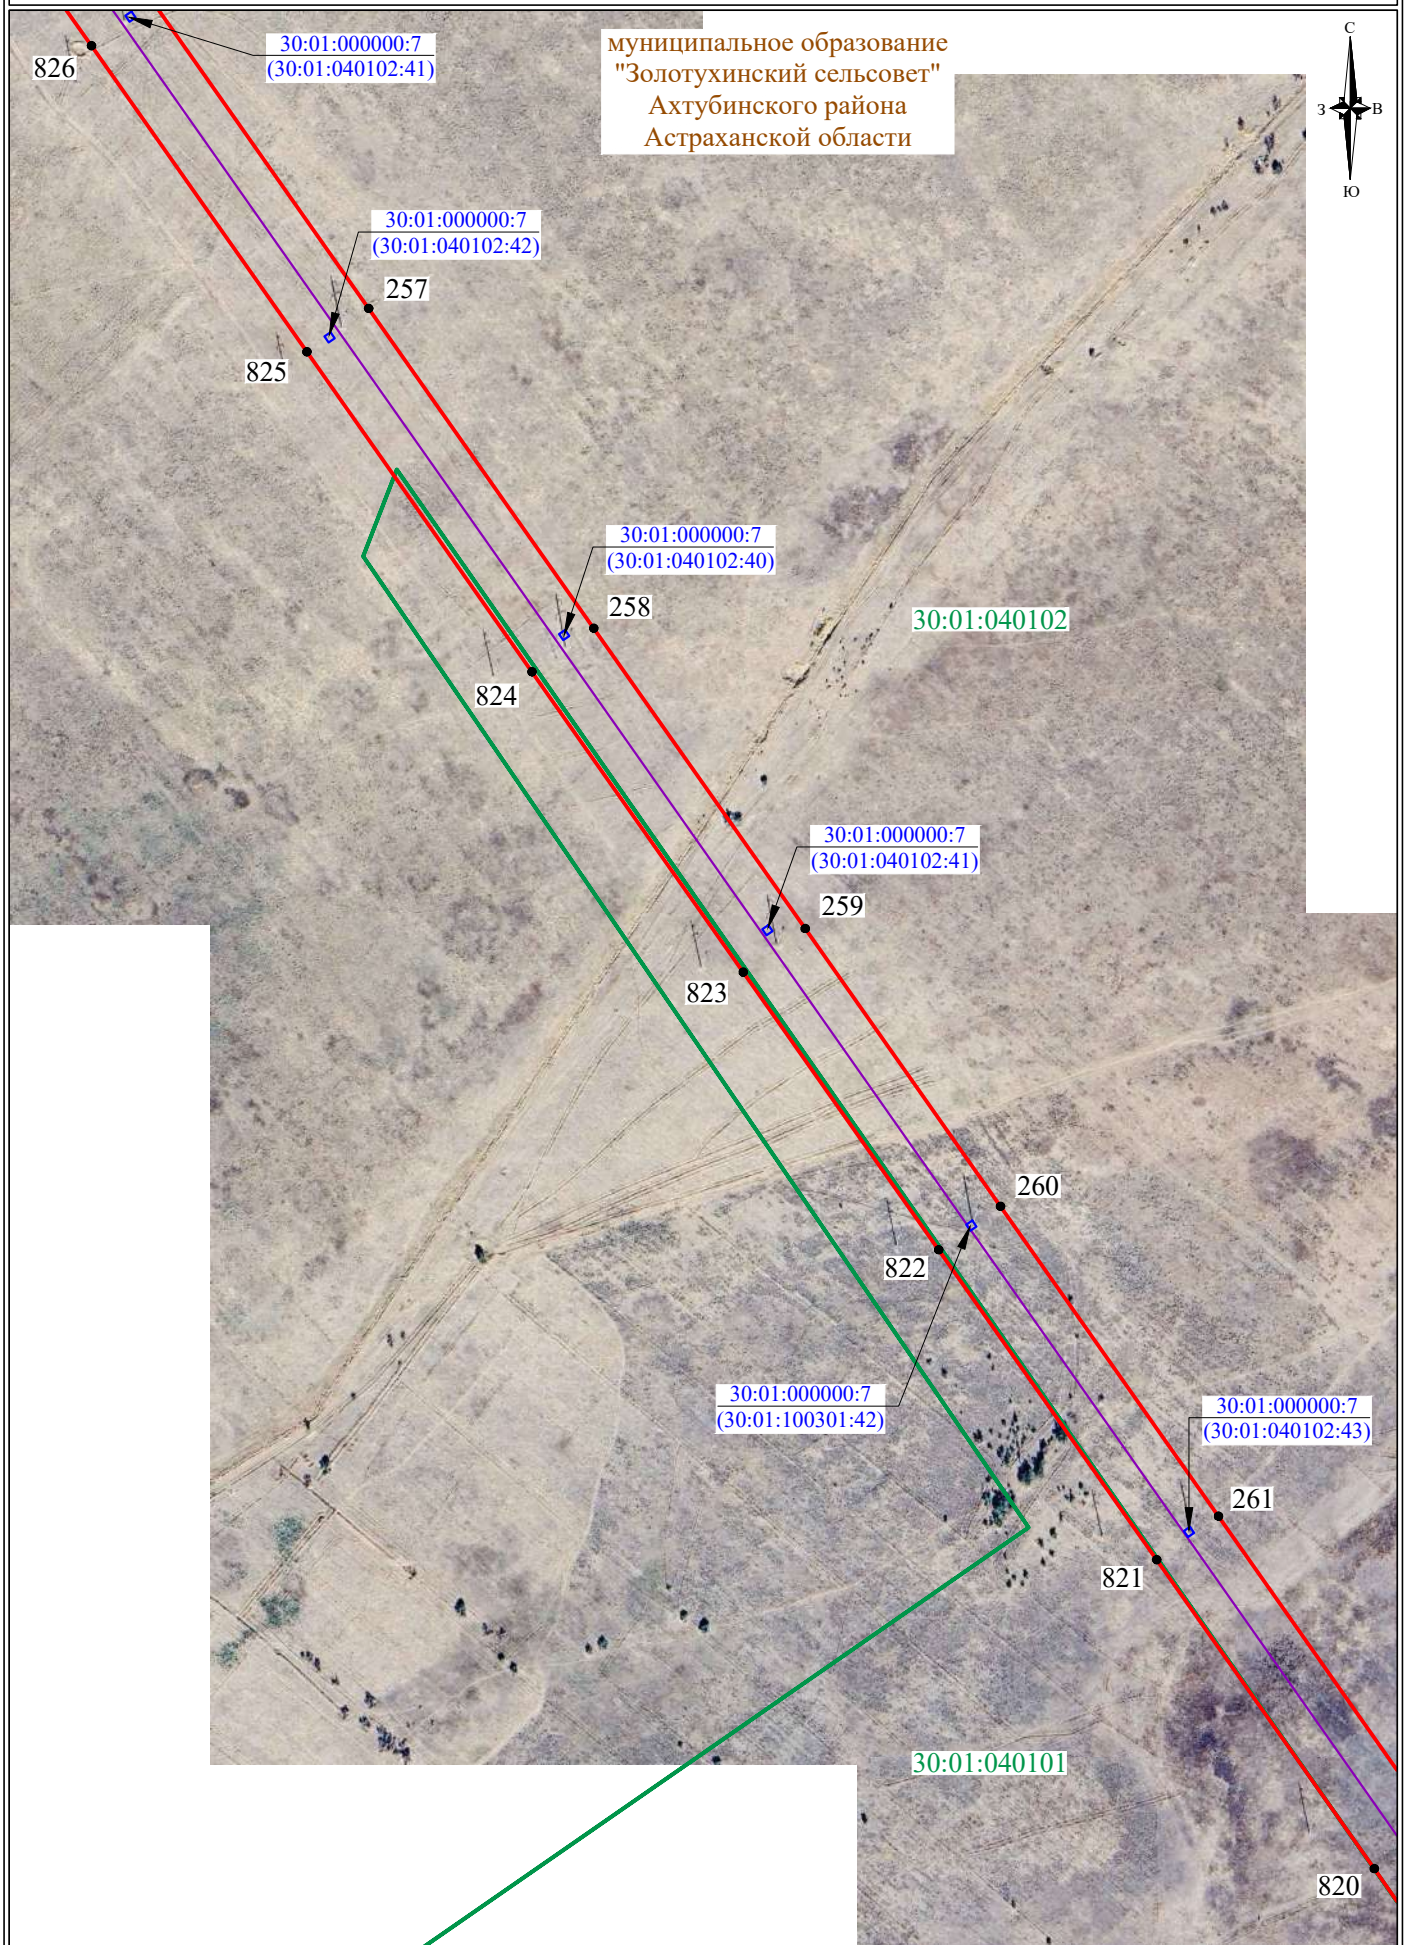


СХЕМА РАСПОЛОЖЕНИЯ ГРАНИЦ ПУБЛИЧНОГО СЕРВИТУТА

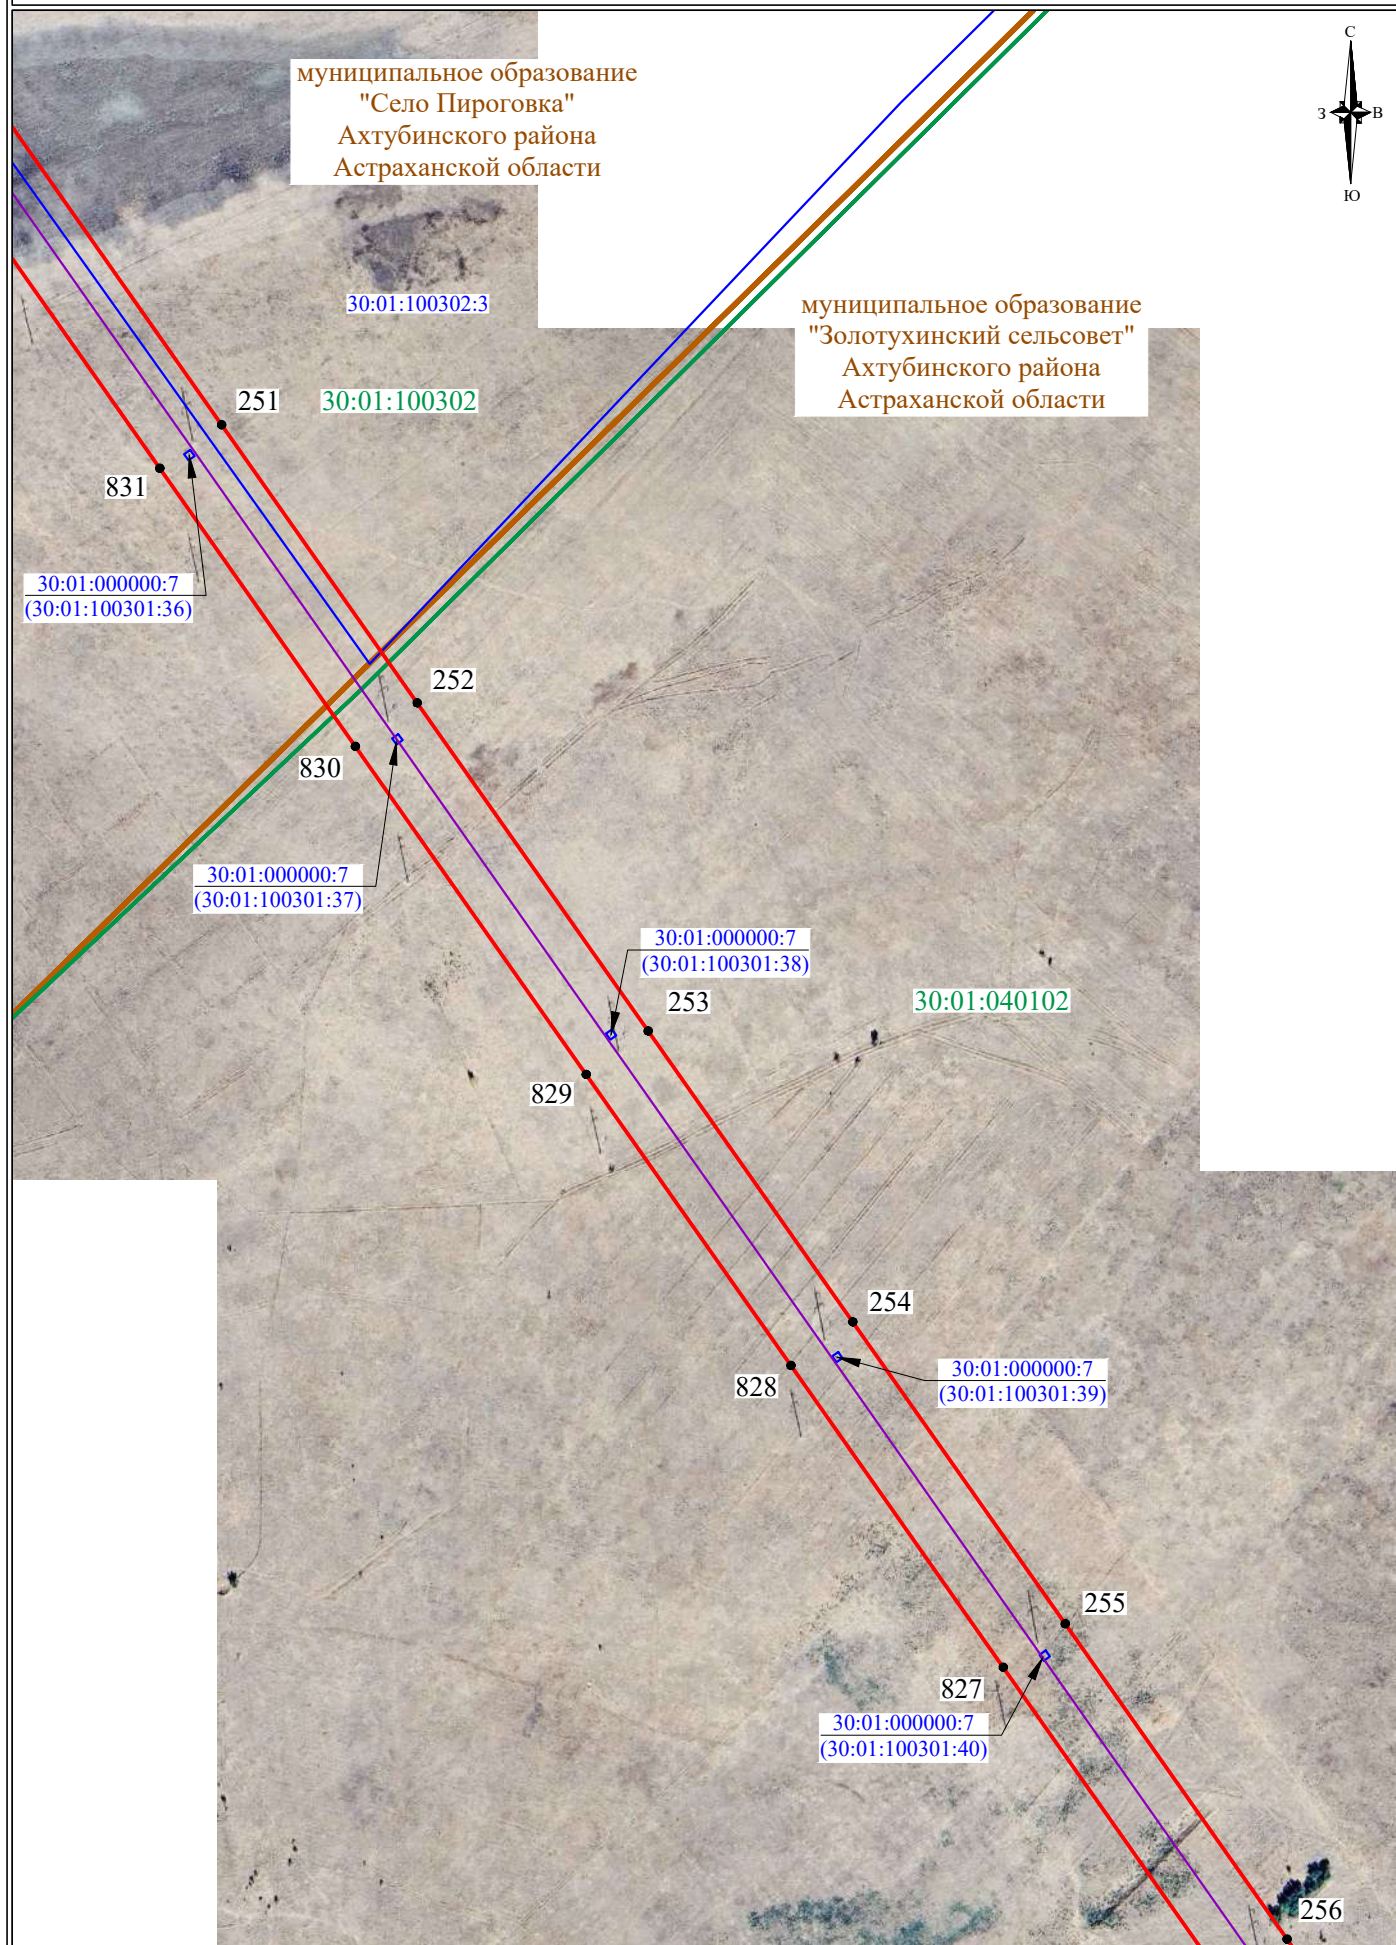


СХЕМА РАСПОЛОЖЕНИЯ ГРАНИЦ ПУБЛИЧНОГО СЕРВИТУТА

муниципальное образование
"Село Пироговка"
Ахтубинского района
Астраханской области

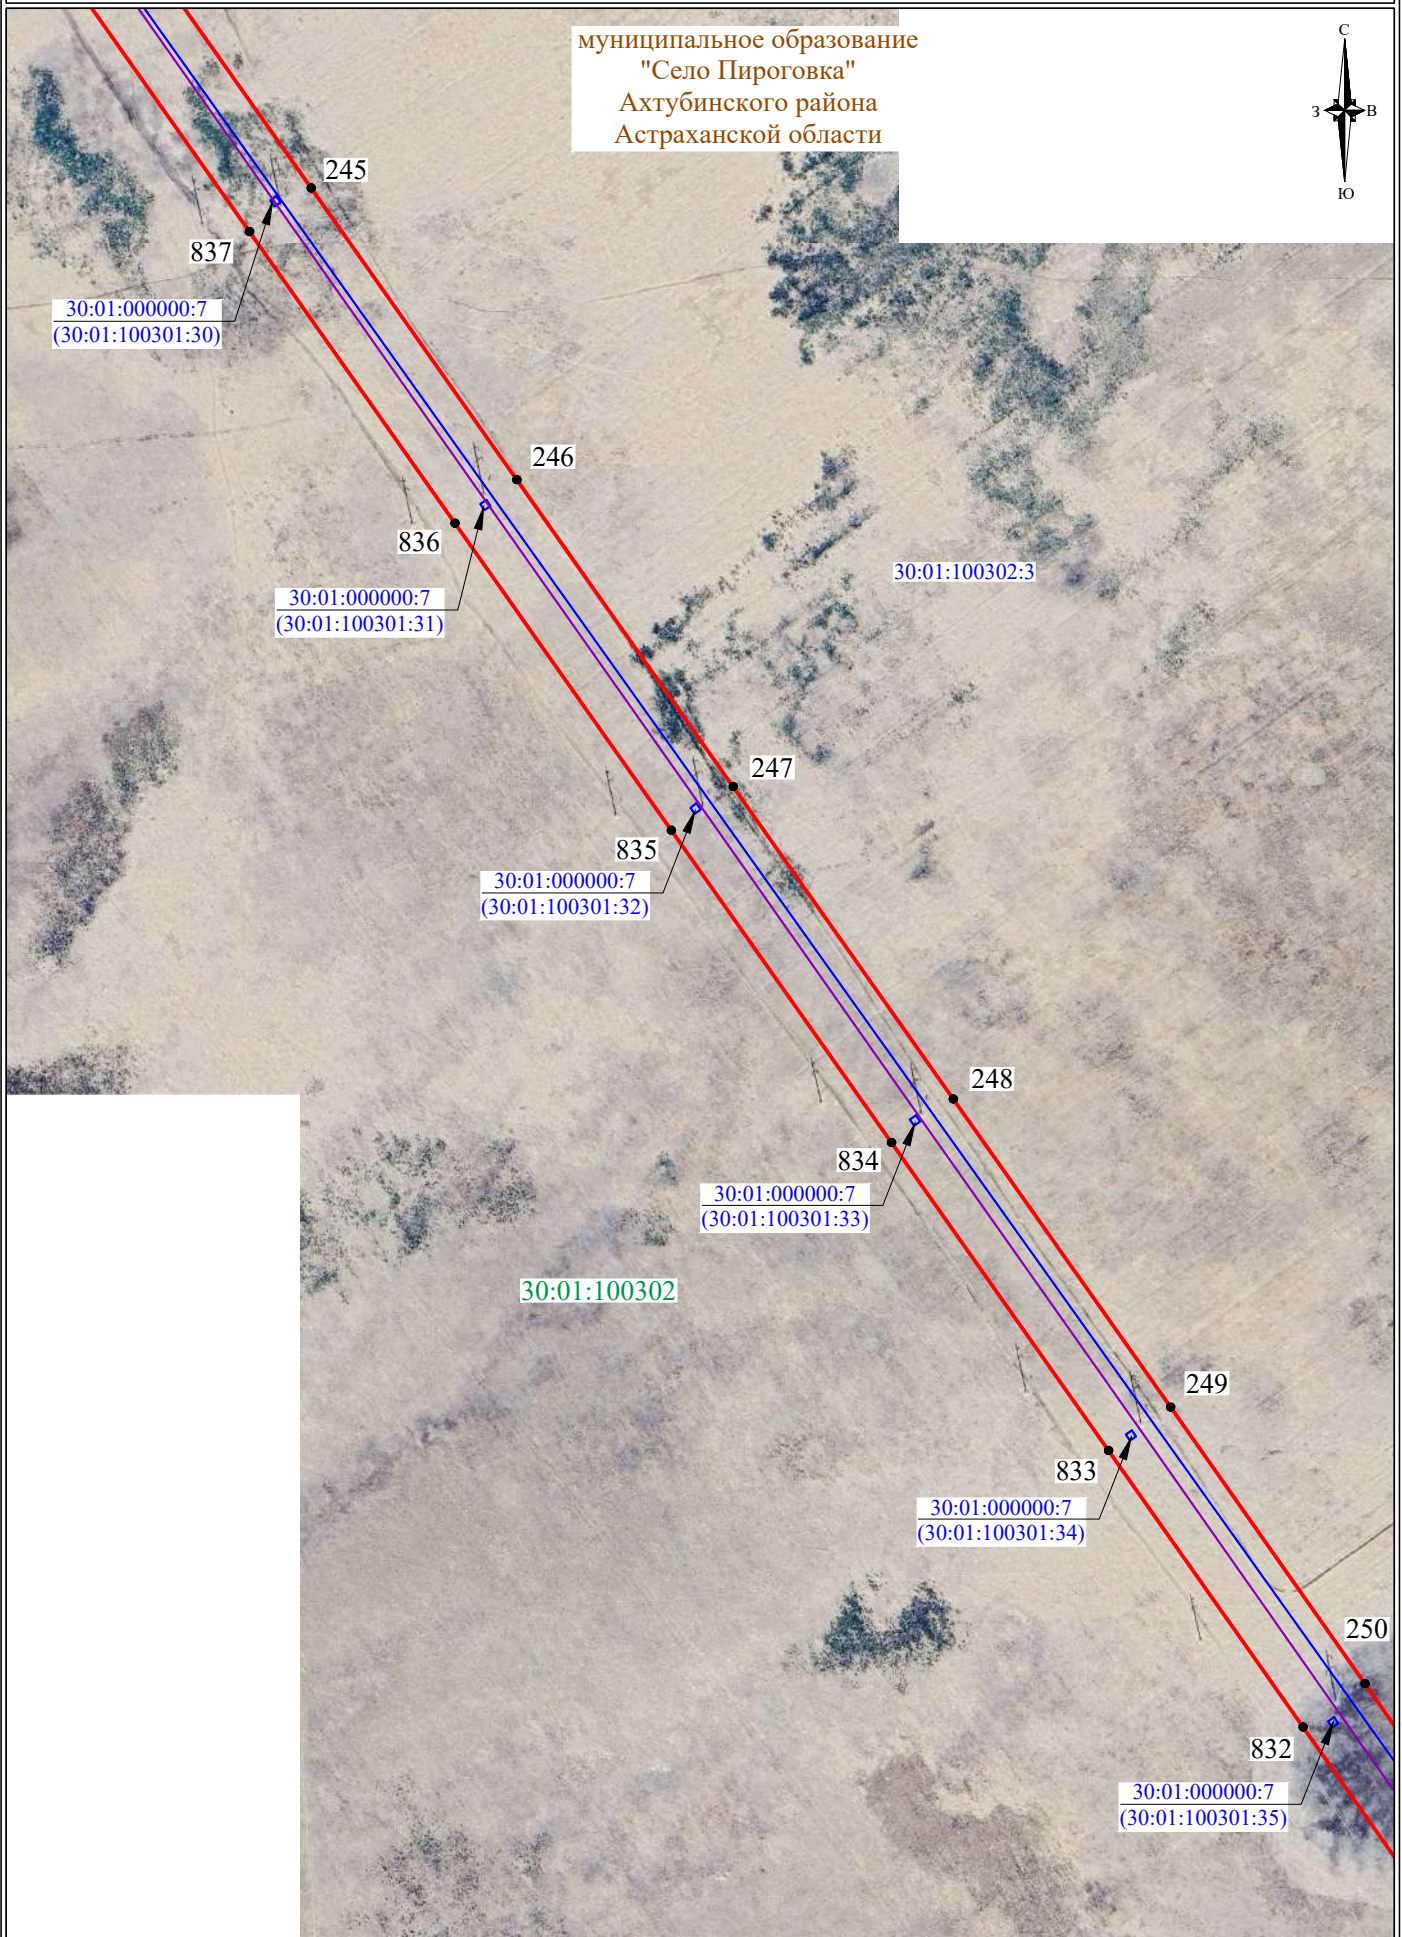


СХЕМА РАСПОЛОЖЕНИЯ ГРАНИЦ ПУБЛИЧНОГО СЕРВИТУТА



муниципальное образование
"Село Пироговка"
Ахтубинского района
Астраханской области

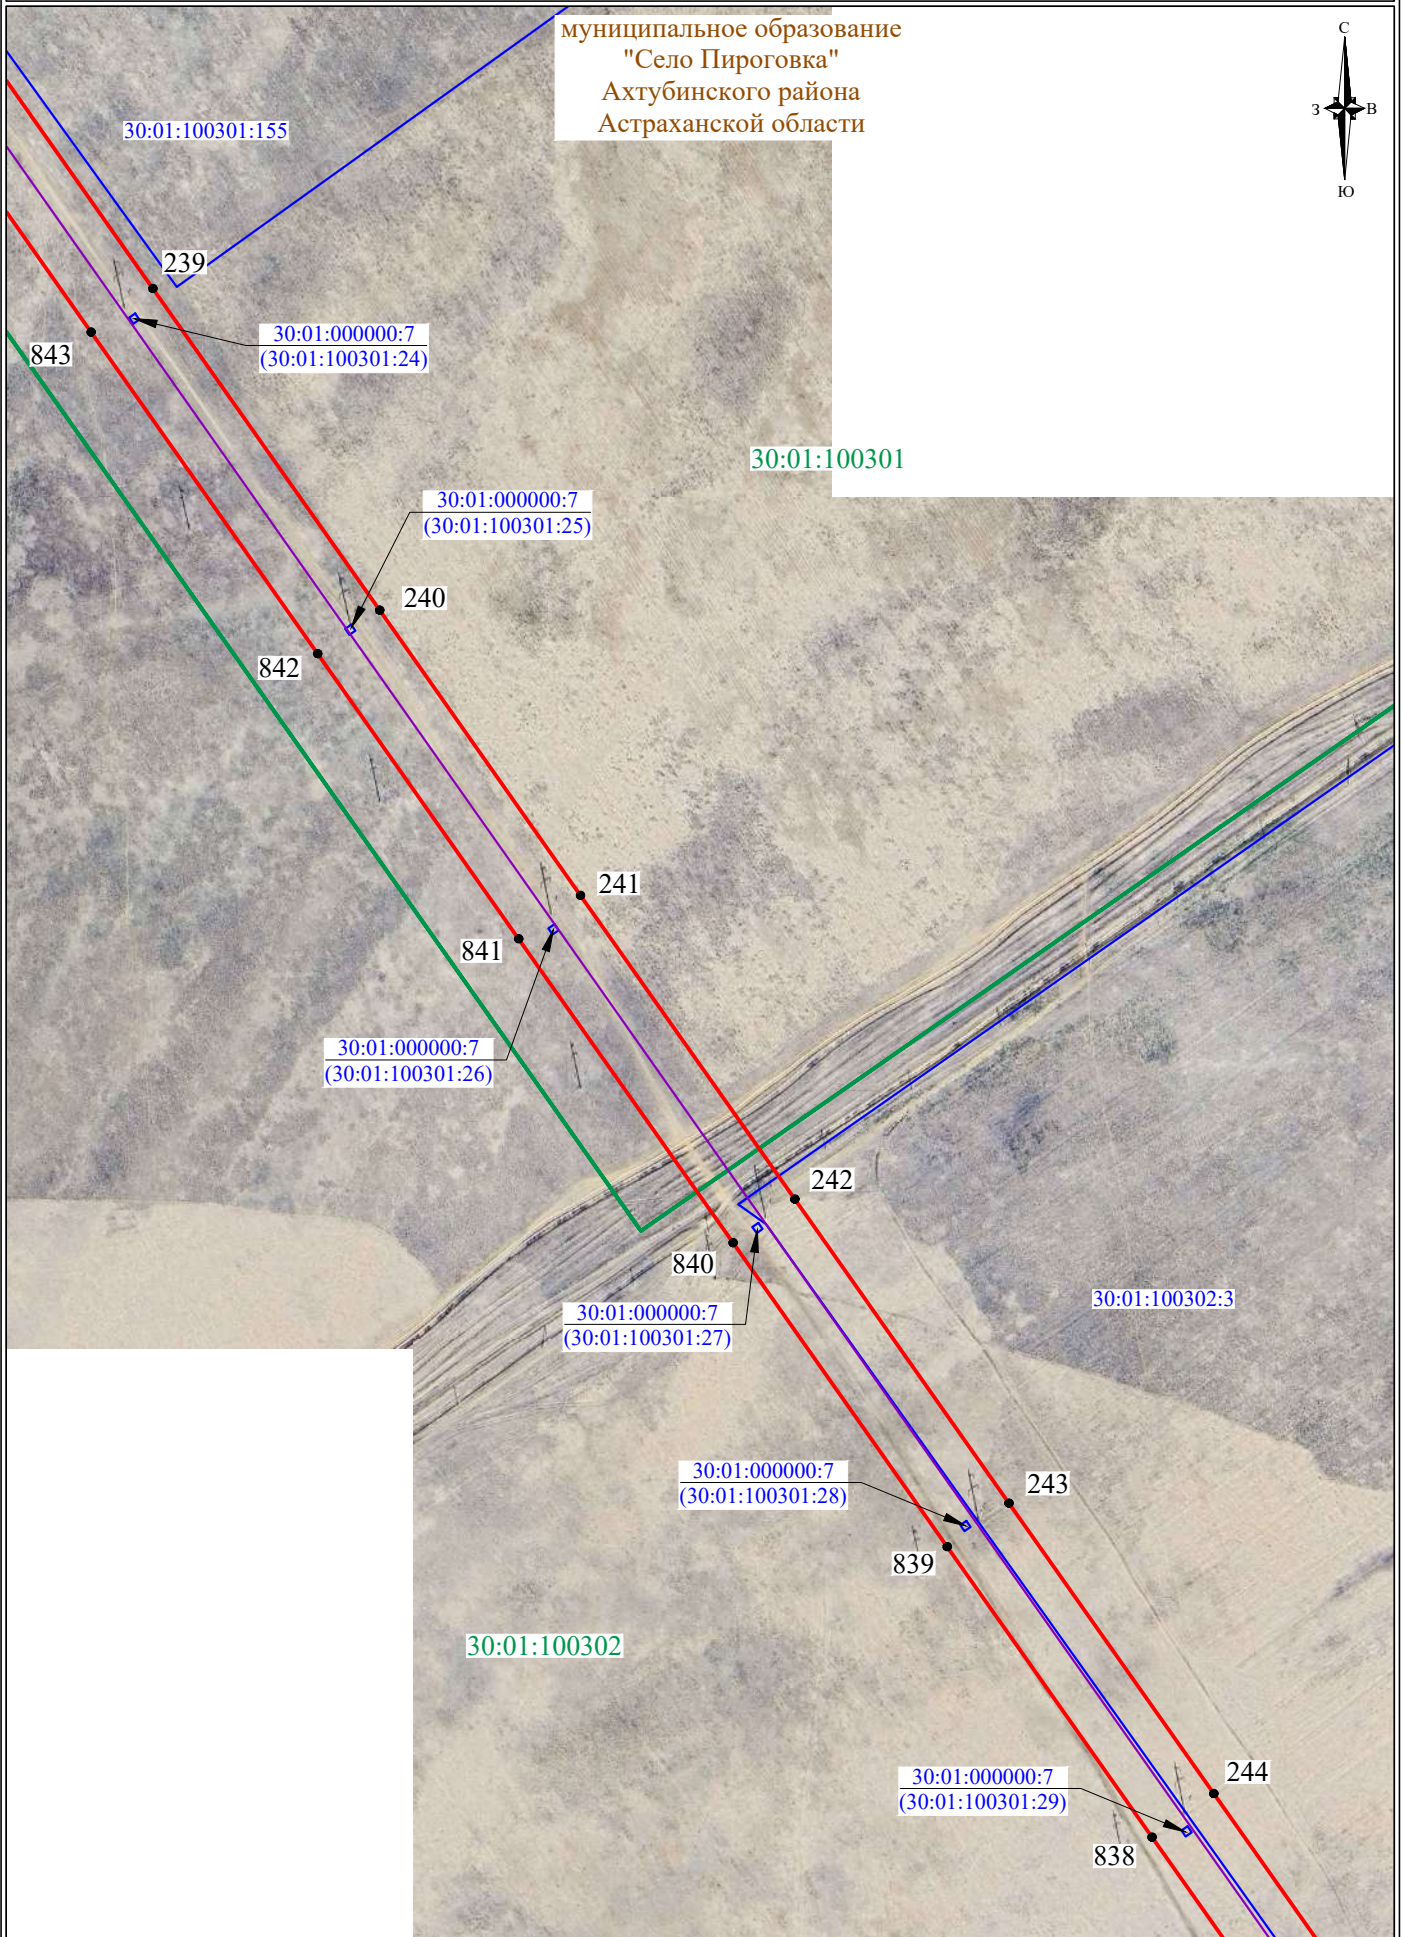


СХЕМА РАСПОЛОЖЕНИЯ ГРАНИЦ ПУБЛИЧНОГО СЕРВИТУТА

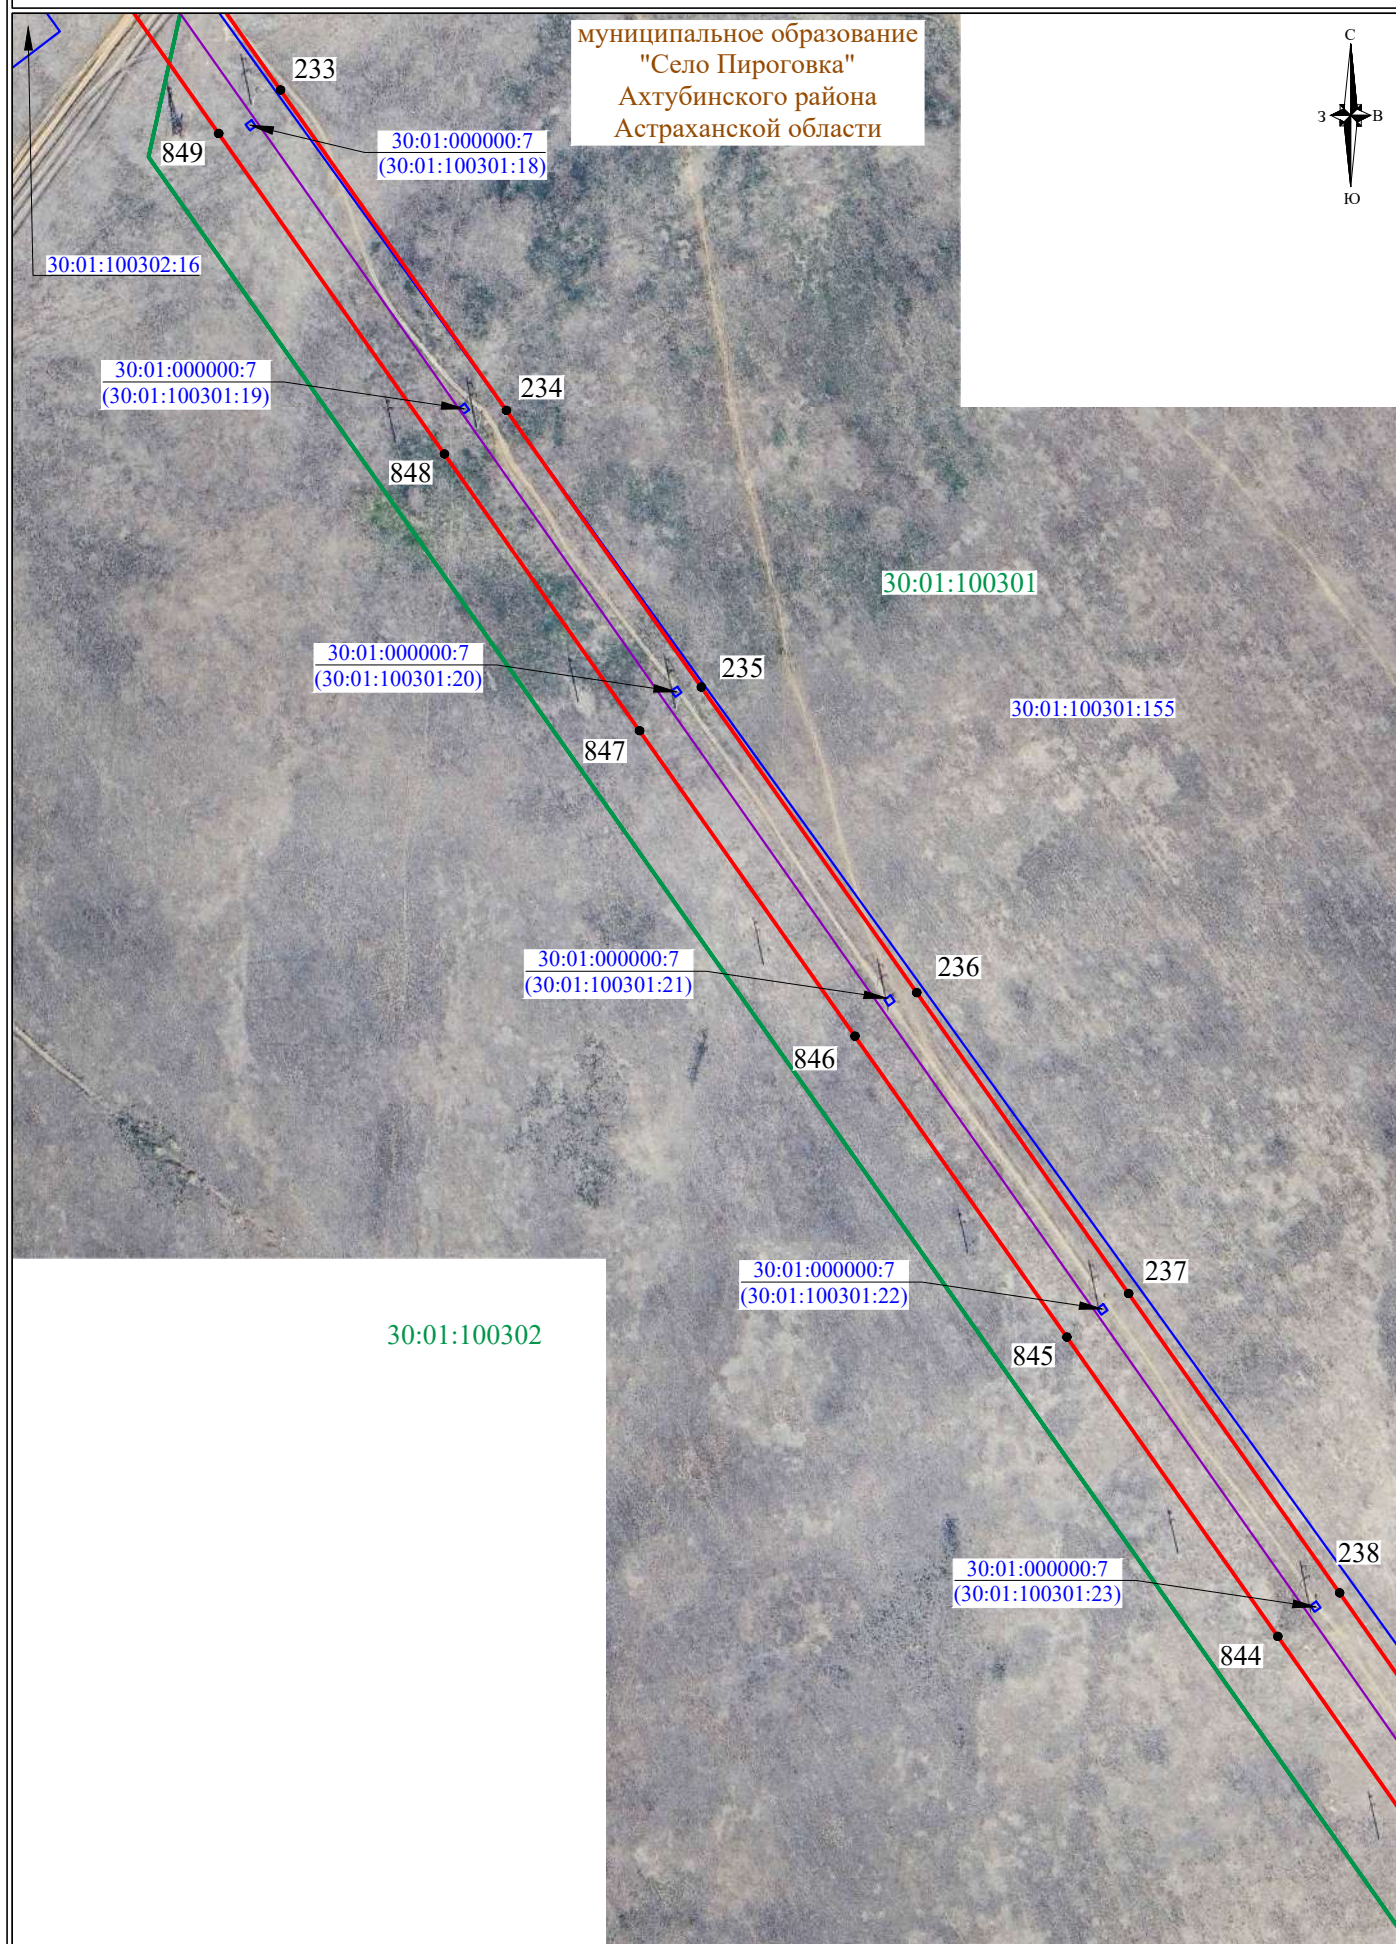


СХЕМА РАСПОЛОЖЕНИЯ ГРАНИЦ ПУБЛИЧНОГО СЕРВИТУТА

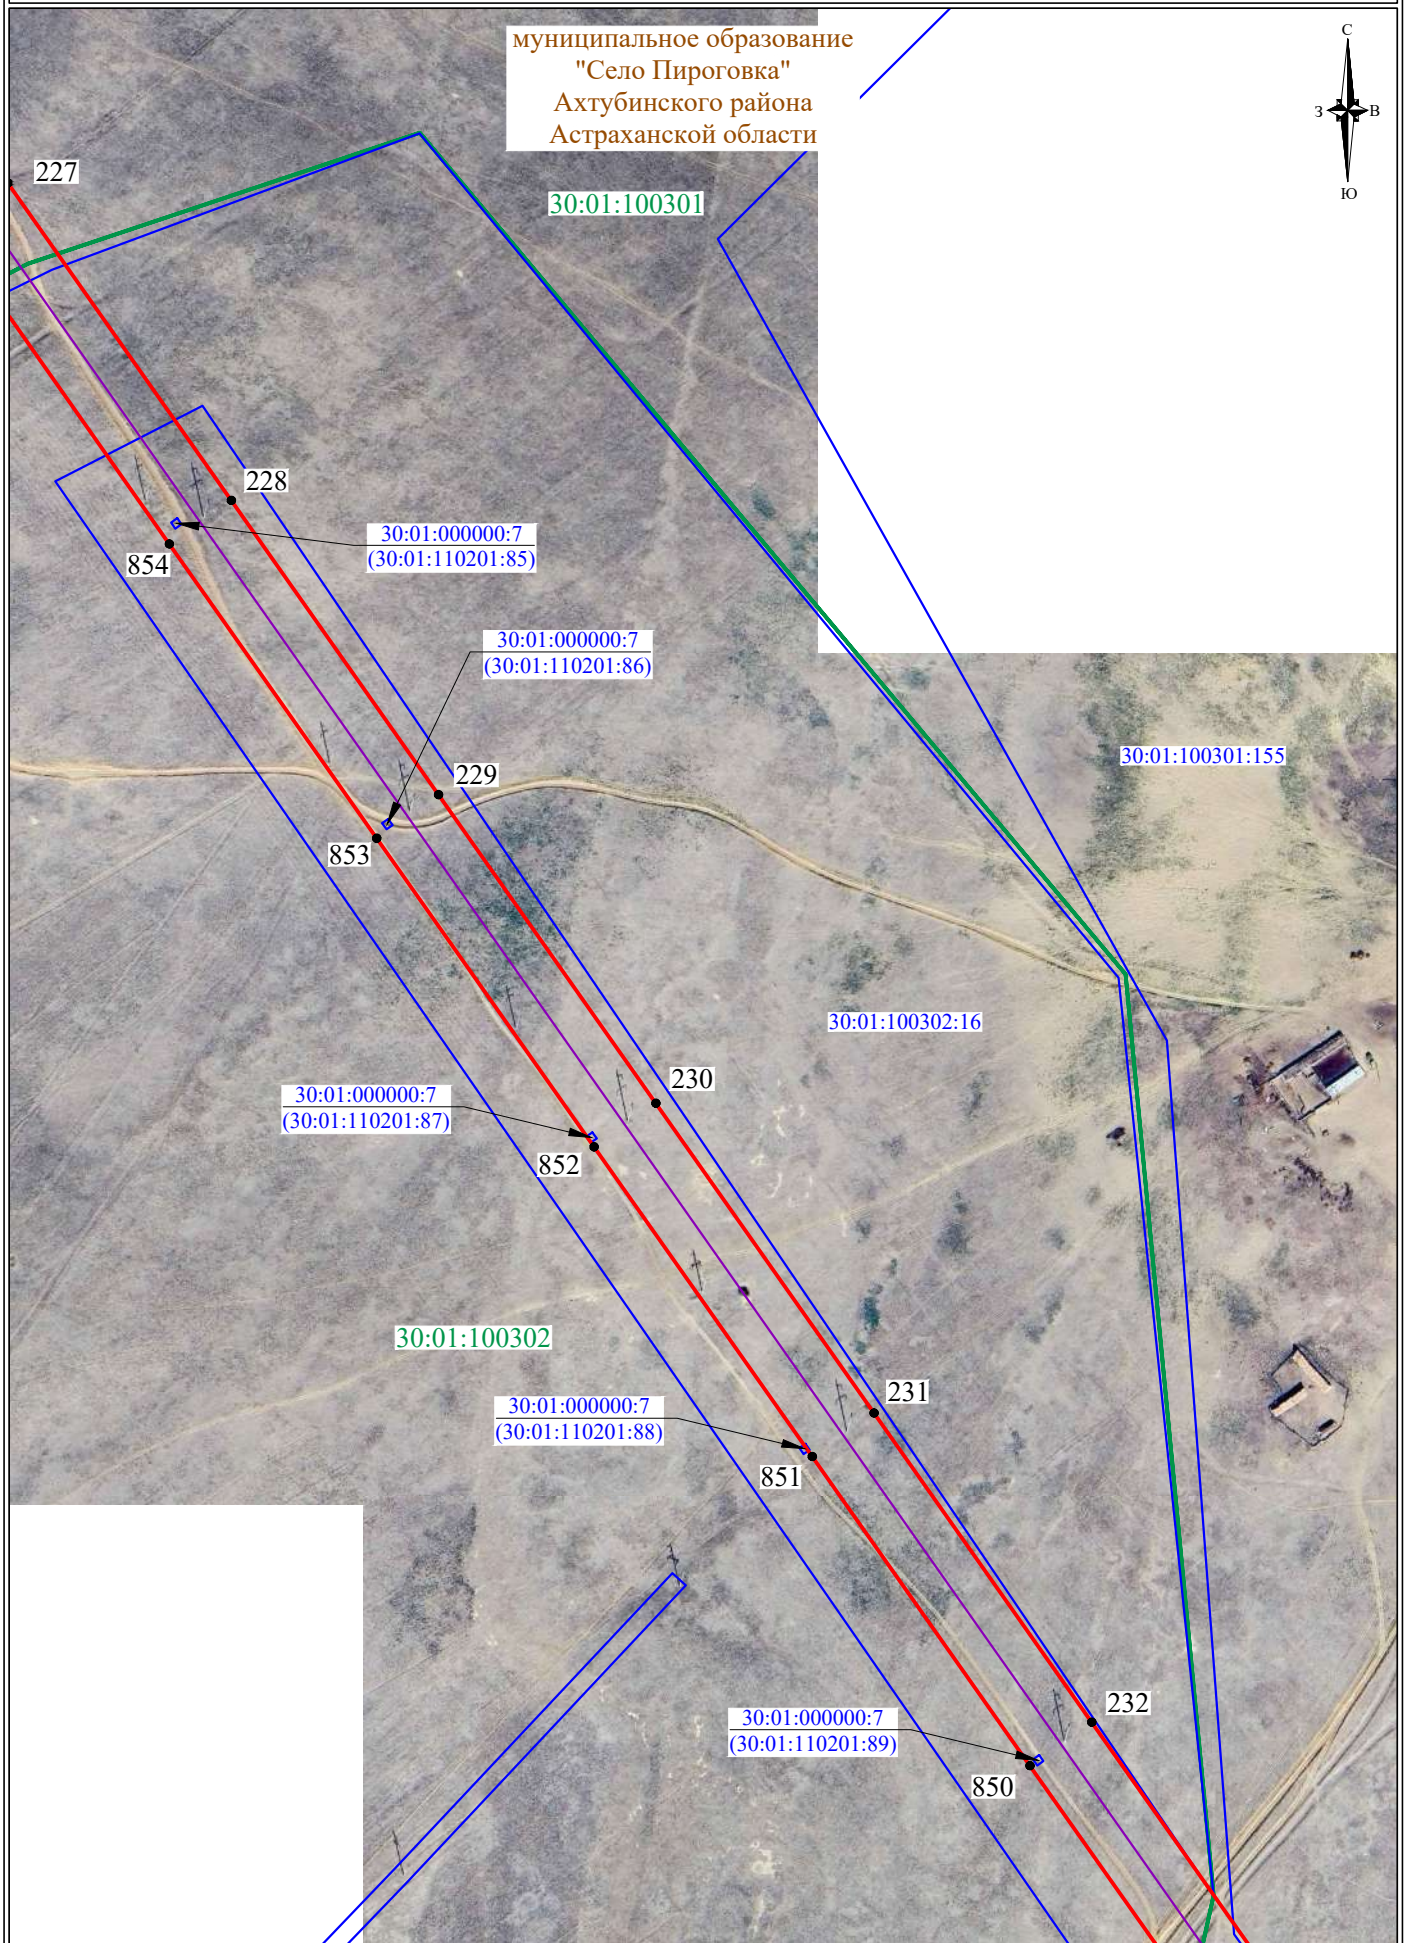


СХЕМА РАСПОЛОЖЕНИЯ ГРАНИЦ ПУБЛИЧНОГО СЕРВИТУТА

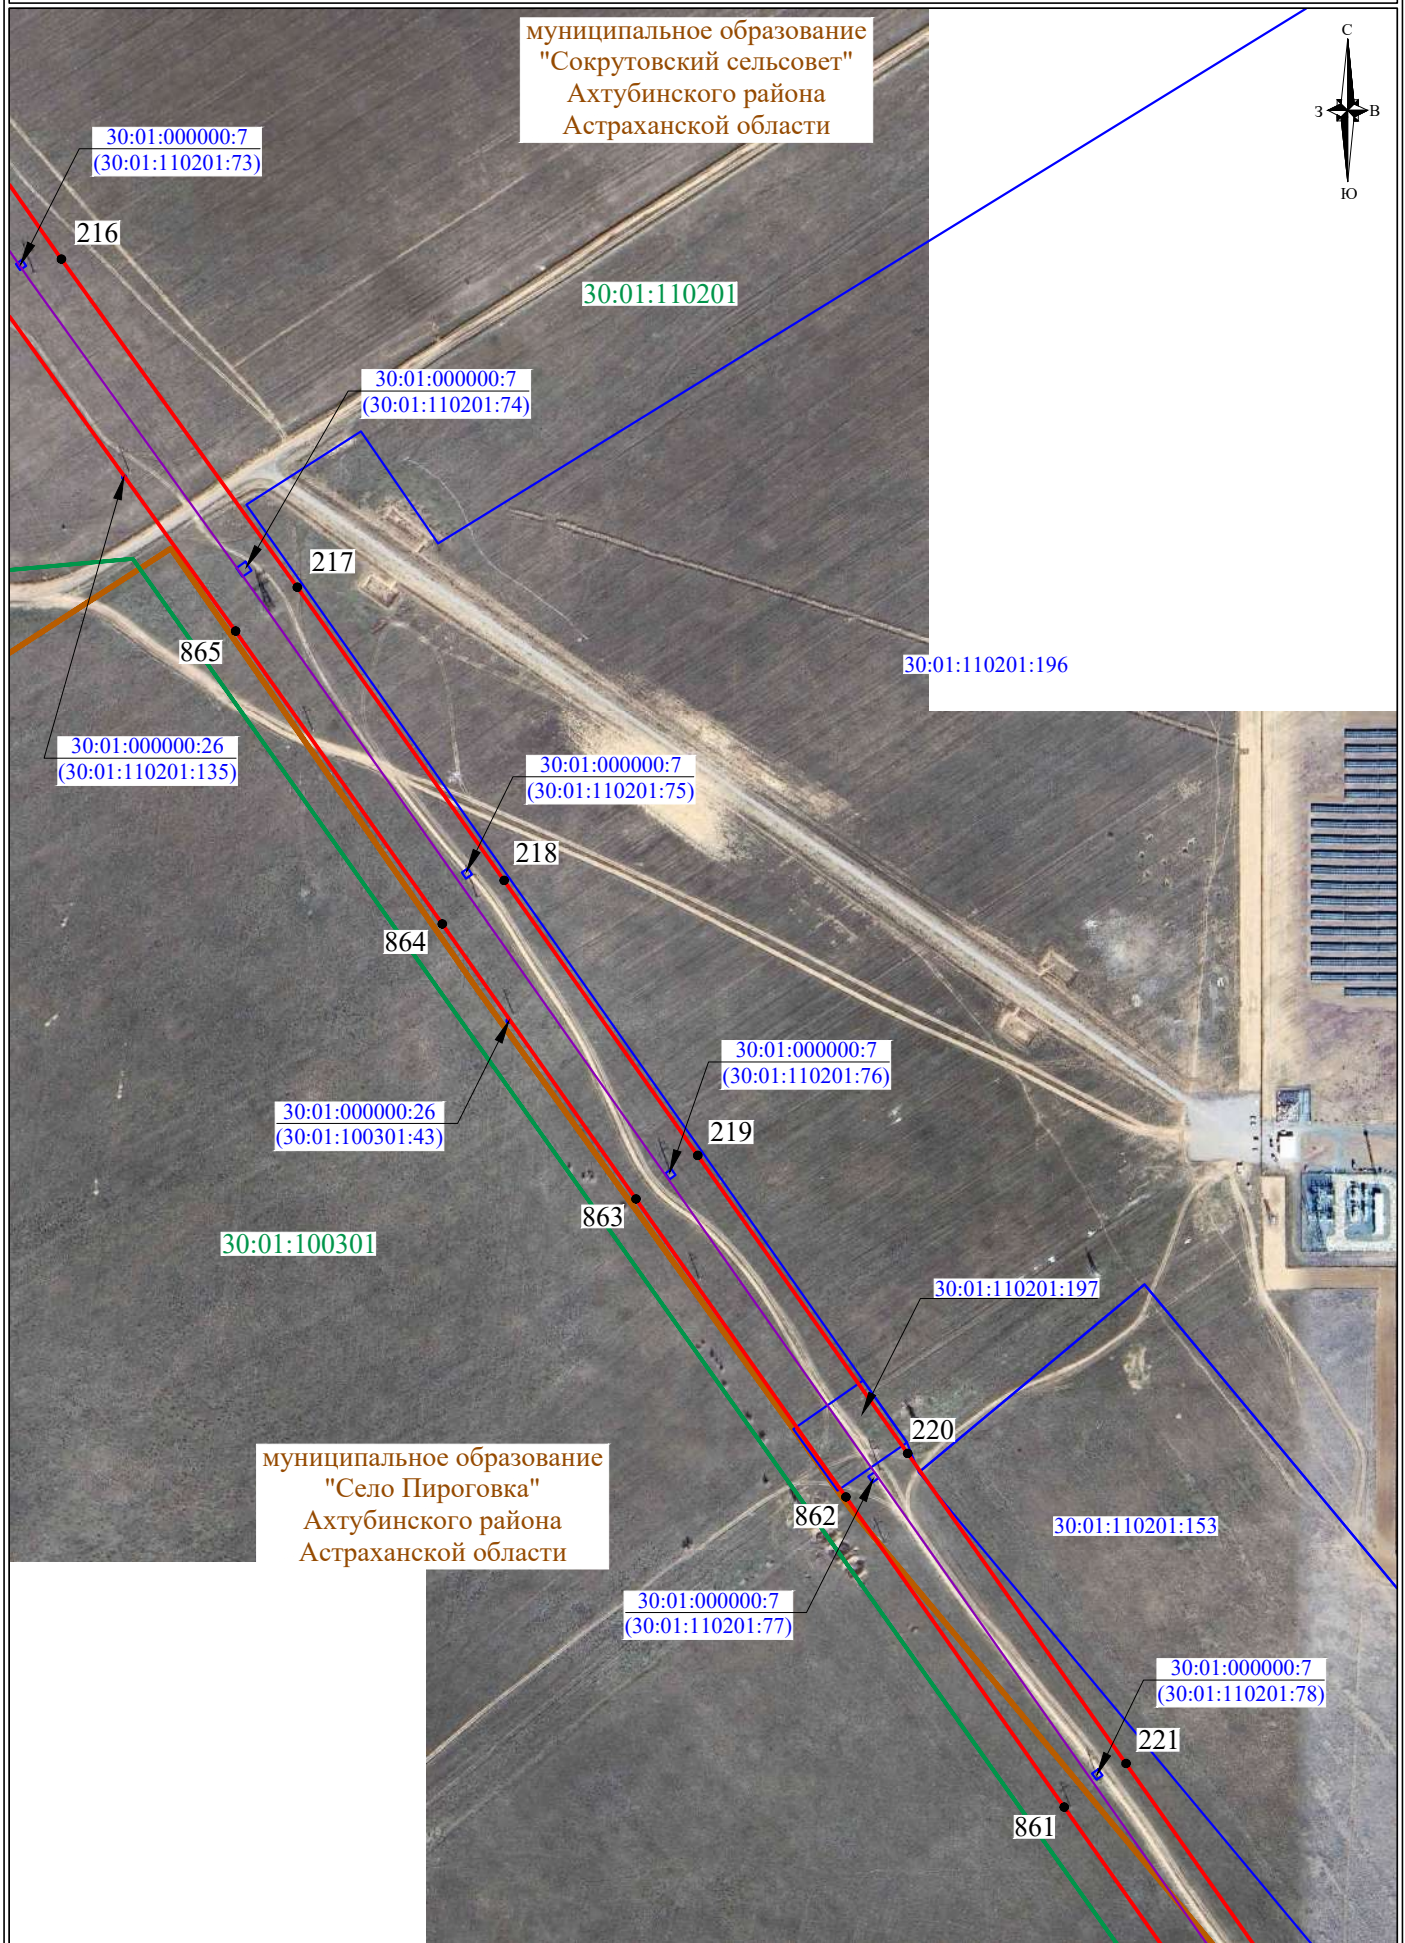


СХЕМА РАСПОЛОЖЕНИЯ ГРАНИЦ ПУБЛИЧНОГО СЕРВИТУТА

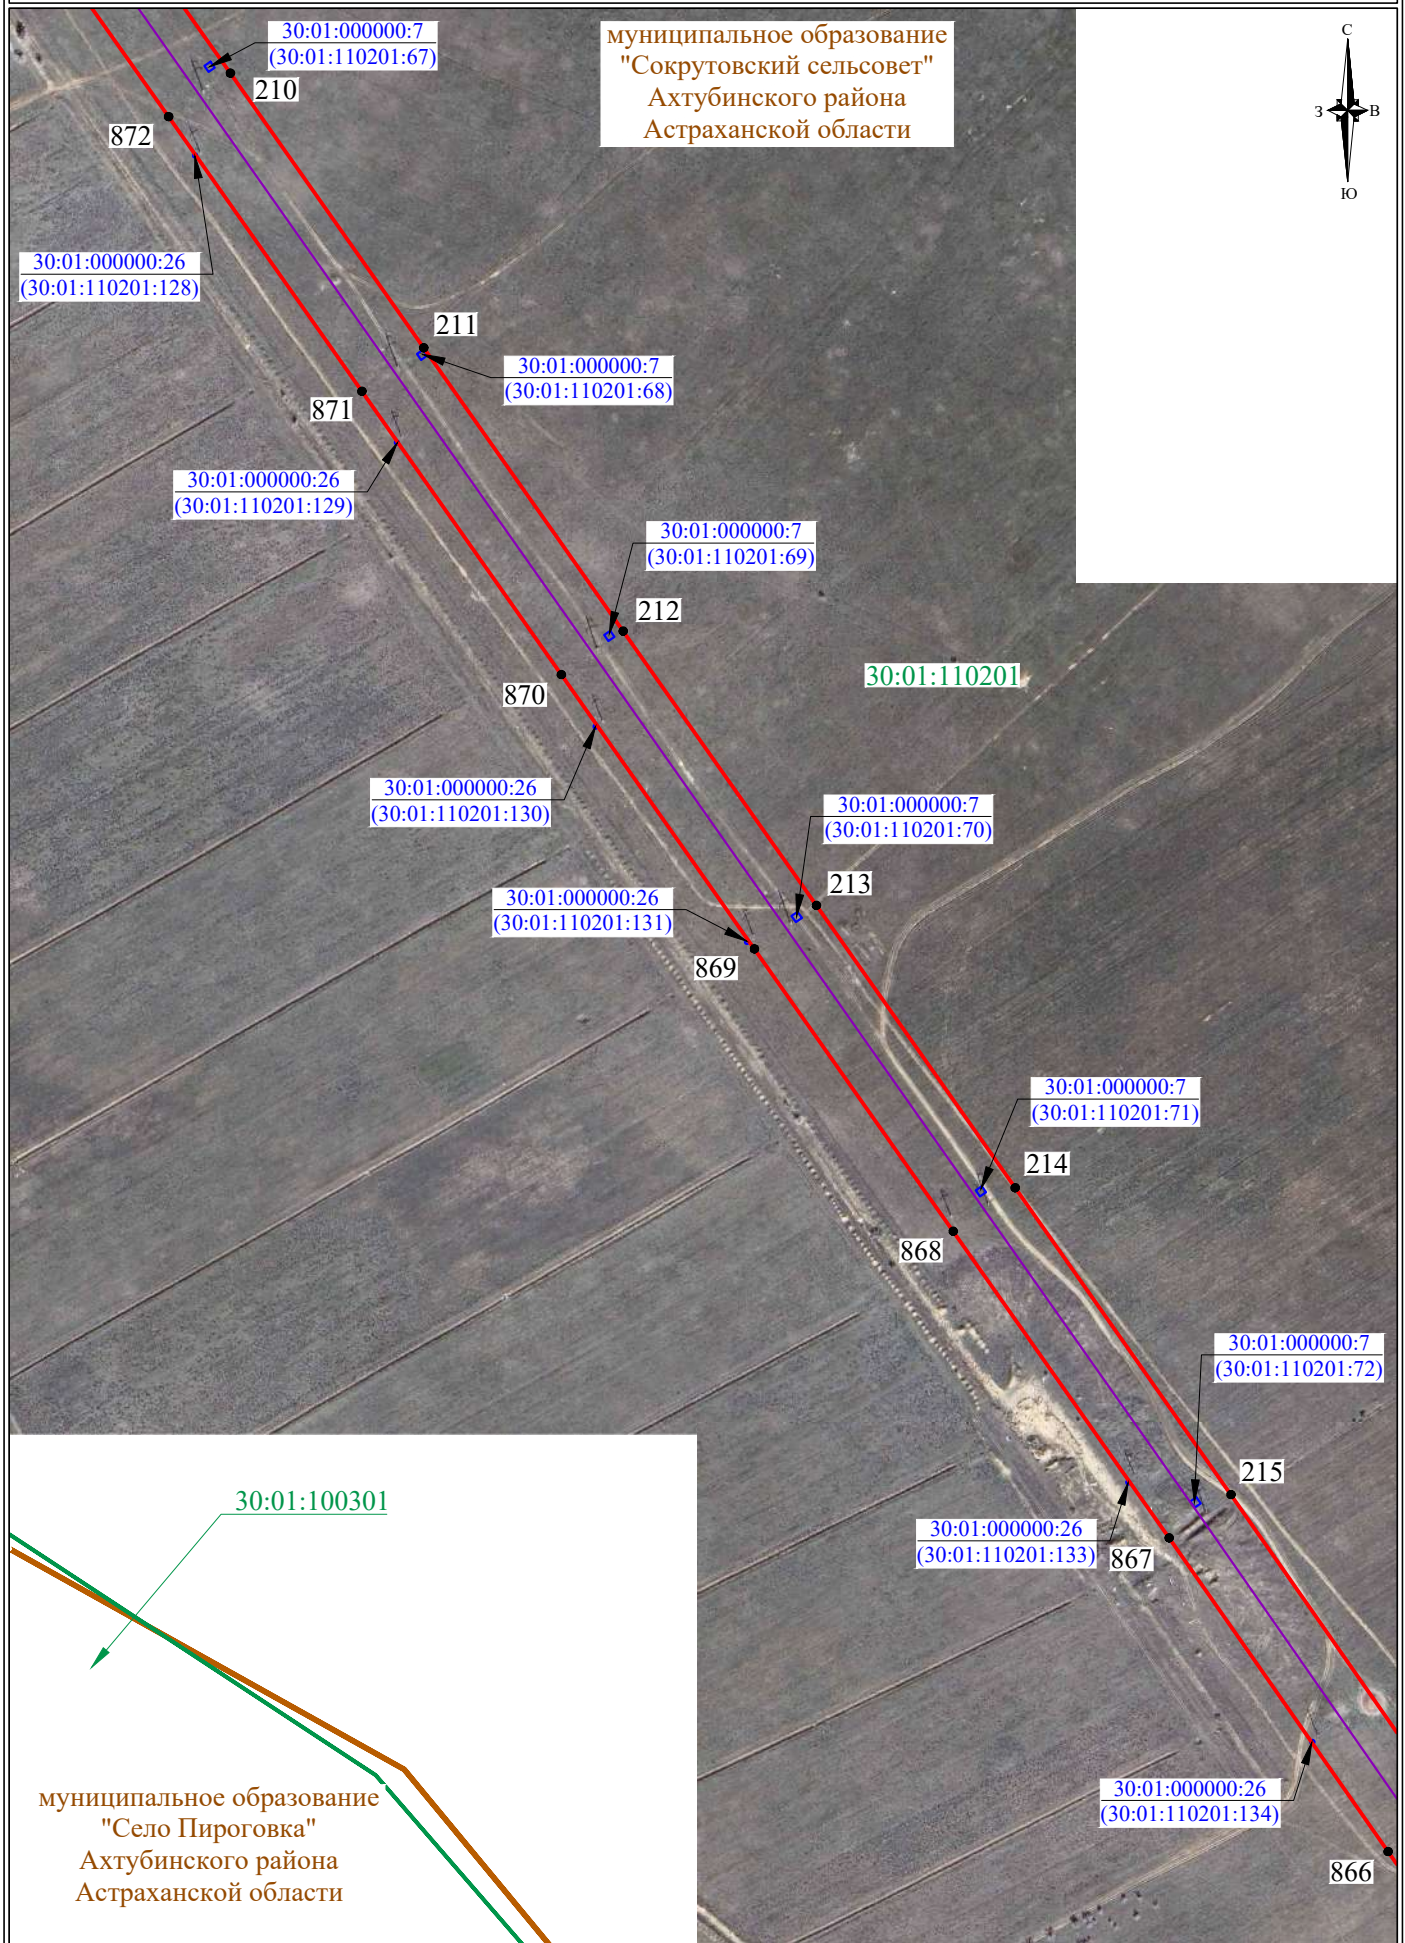


СХЕМА РАСПОЛОЖЕНИЯ ГРАНИЦ ПУБЛИЧНОГО СЕРВИТУТА

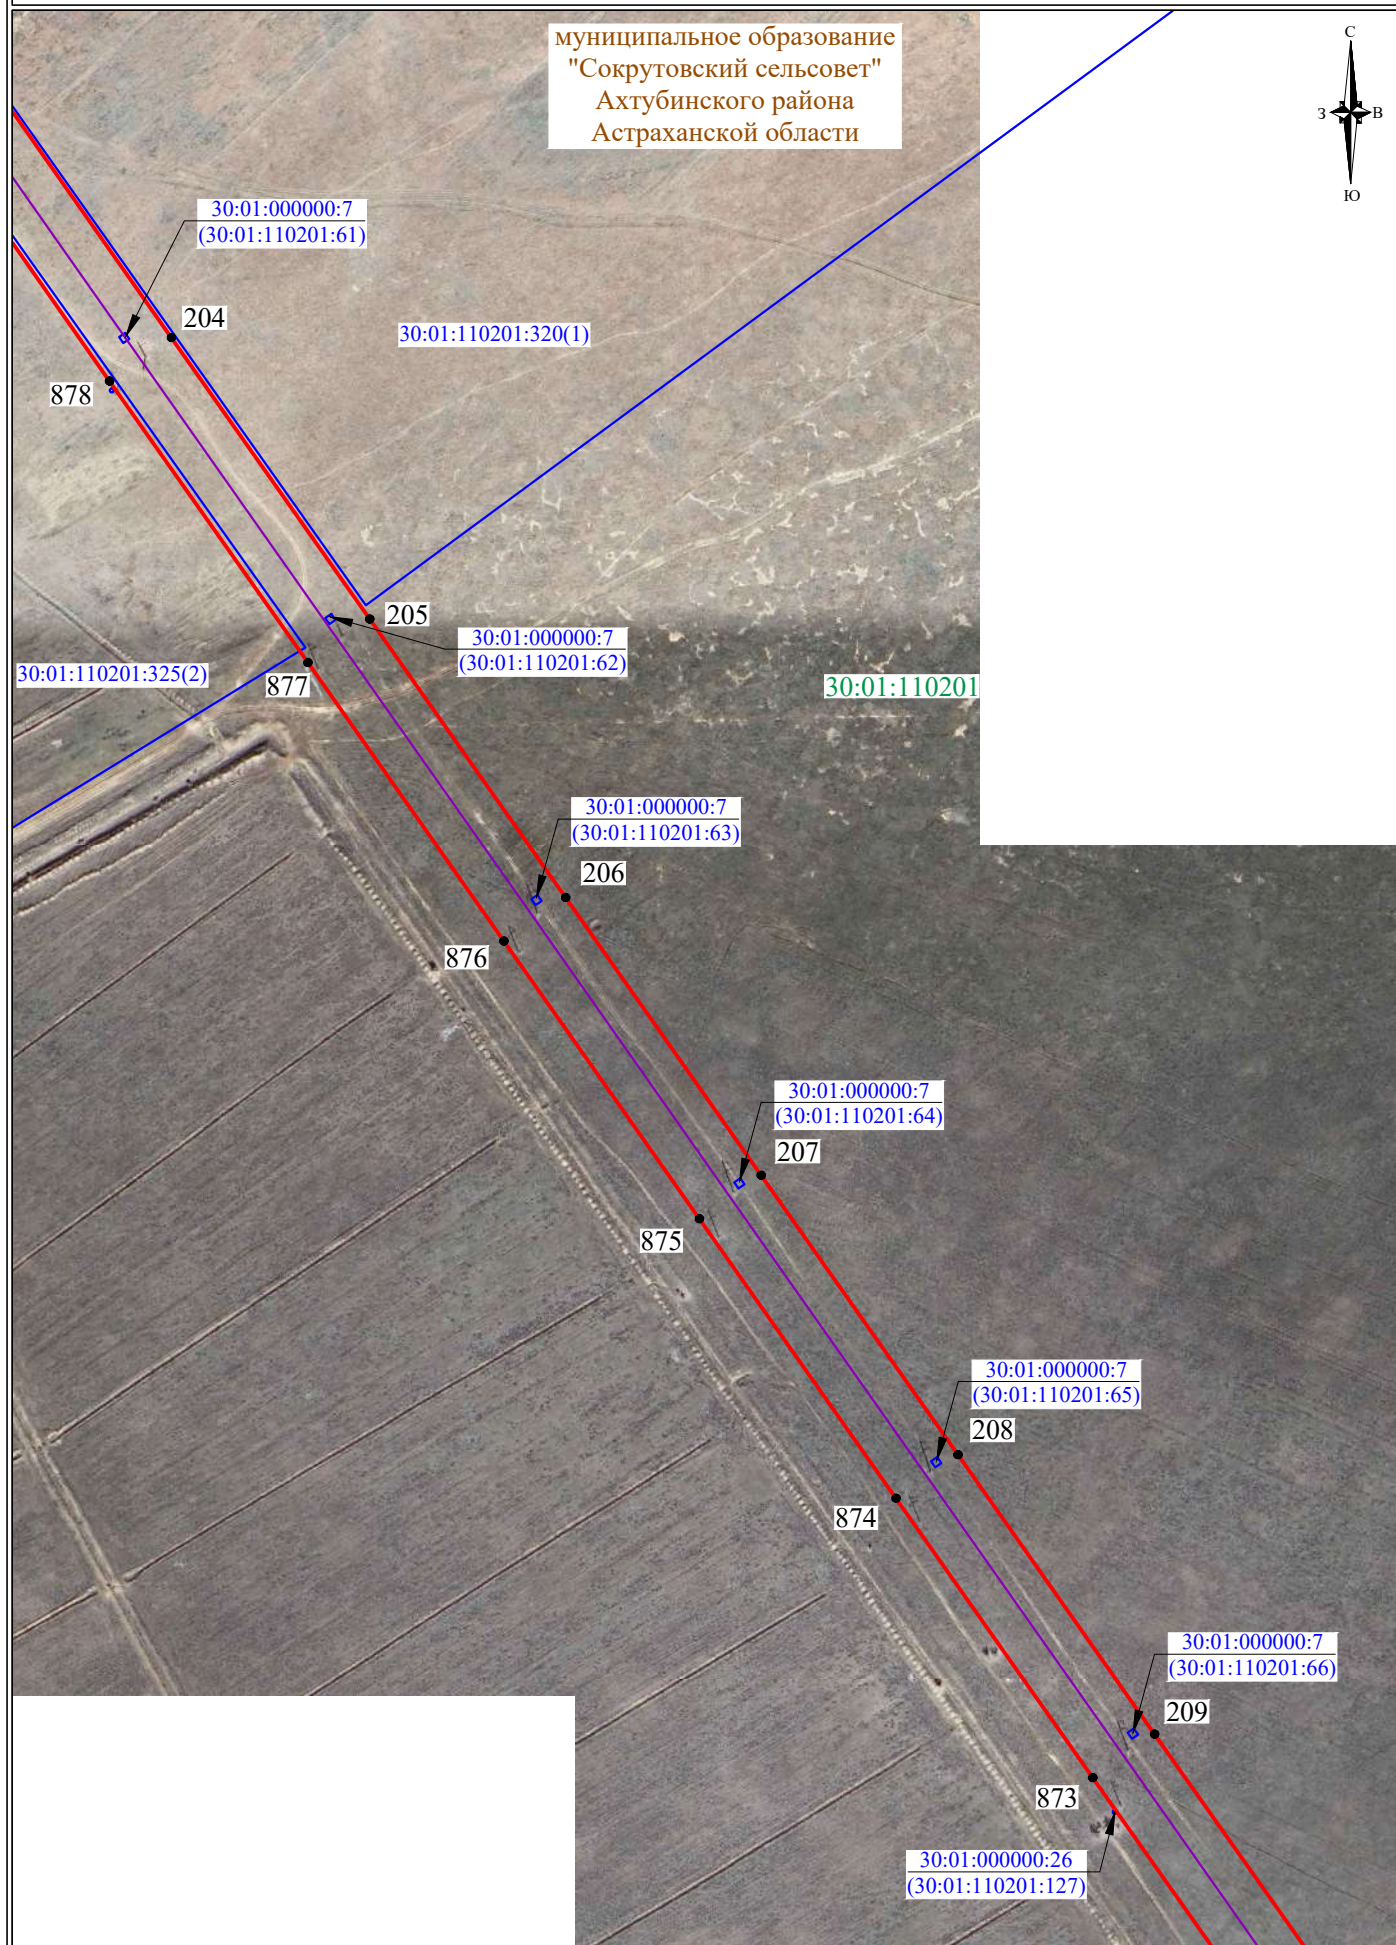


СХЕМА РАСПОЛОЖЕНИЯ ГРАНИЦ ПУБЛИЧНОГО СЕРВИТУТА

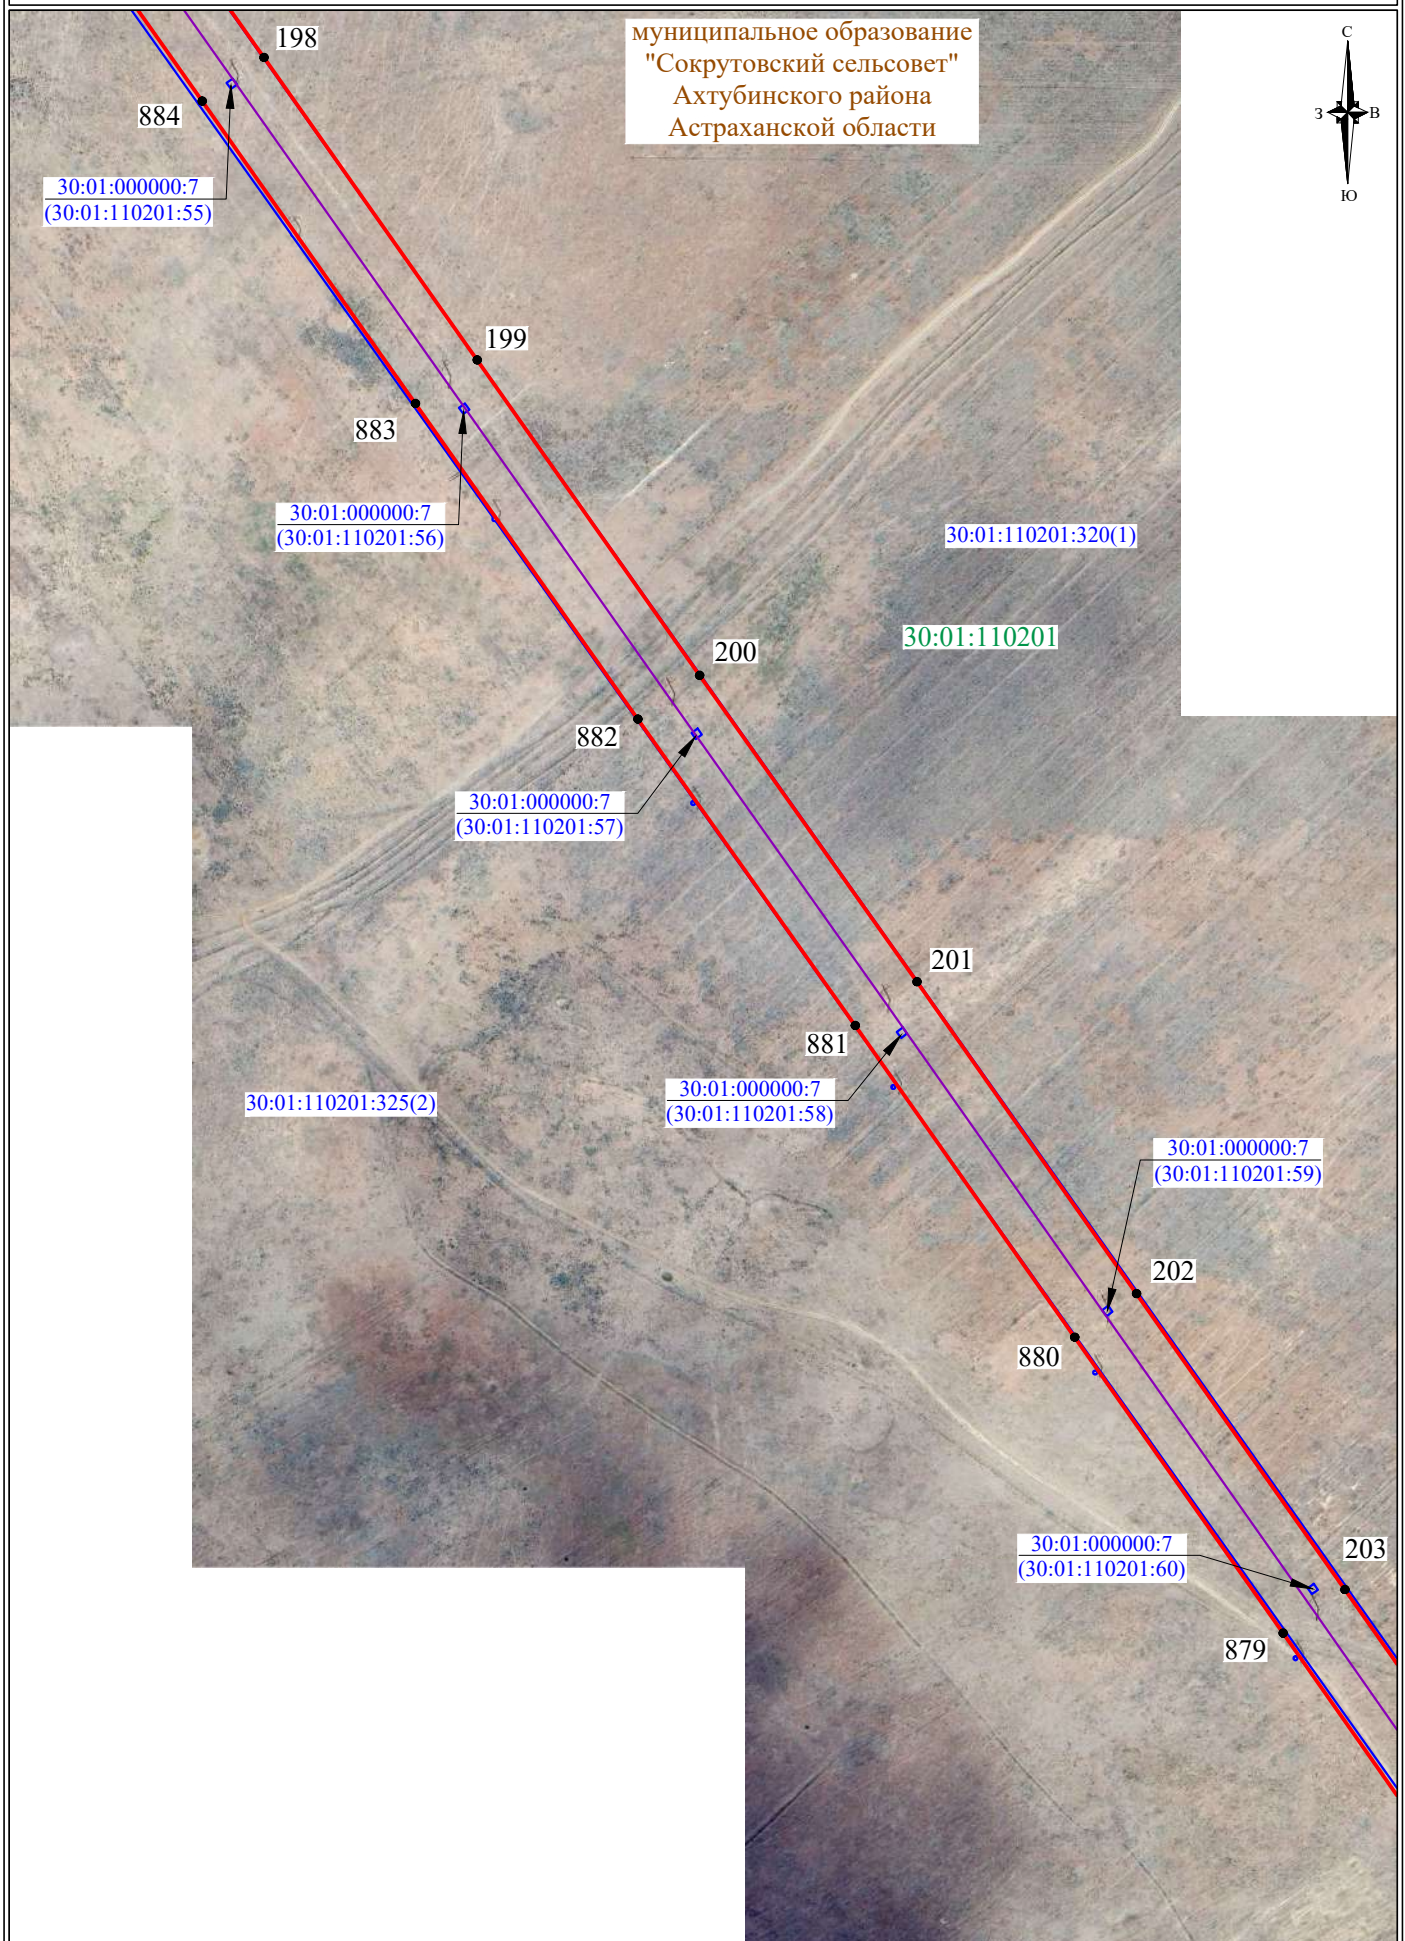


СХЕМА РАСПОЛОЖЕНИЯ ГРАНИЦ ПУБЛИЧНОГО СЕРВИТУТА

муниципальное образование
"Сокрутовский сельсовет"
Ахтубинского района
Астраханской области

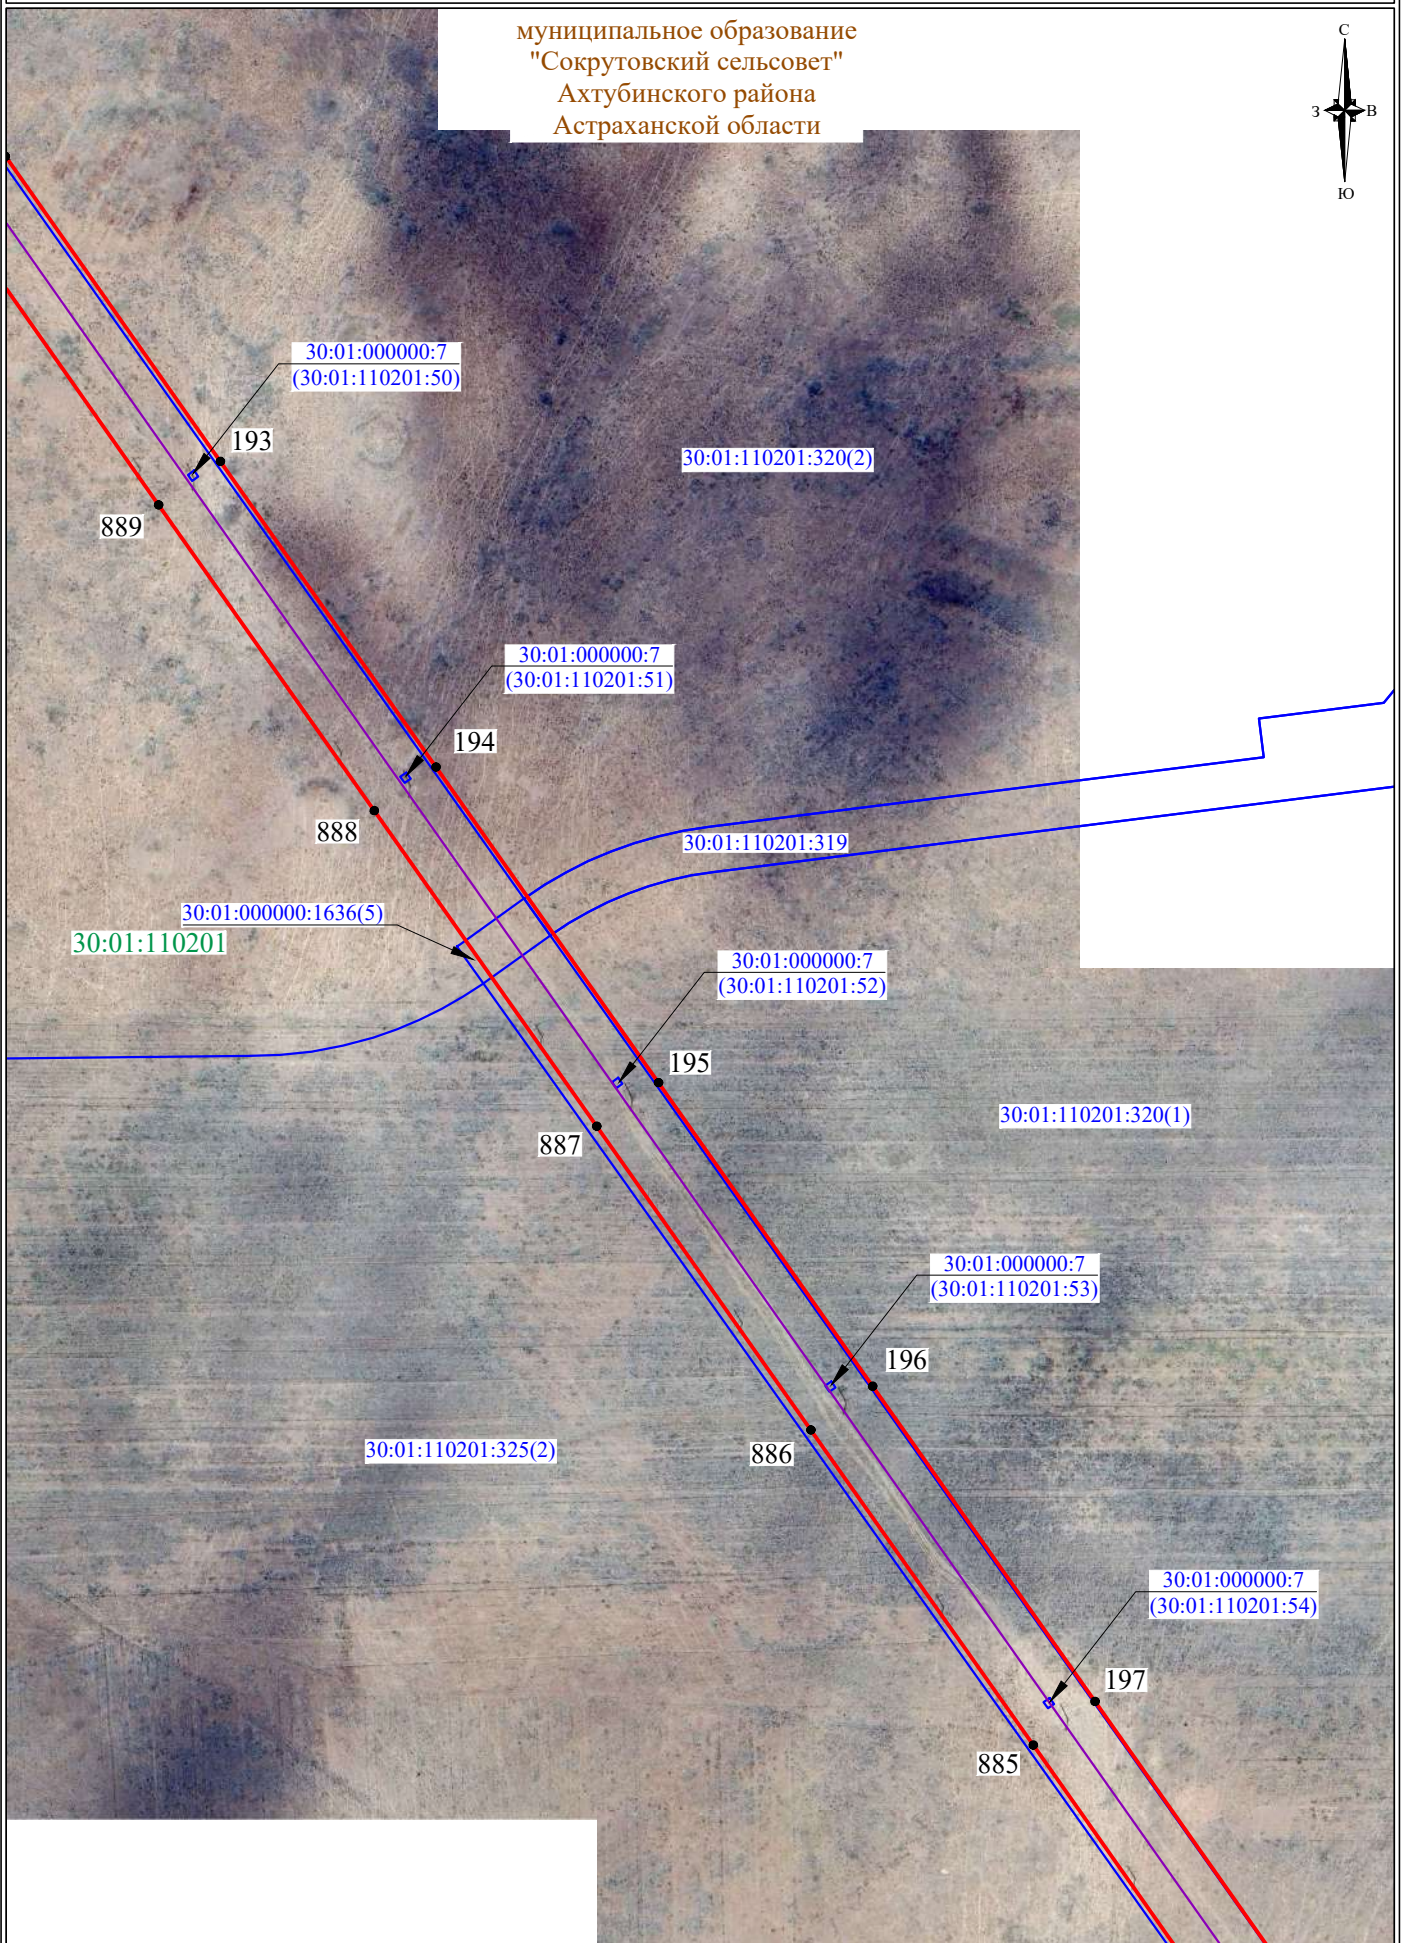


СХЕМА РАСПОЛОЖЕНИЯ ГРАНИЦ ПУБЛИЧНОГО СЕРВИТУТА

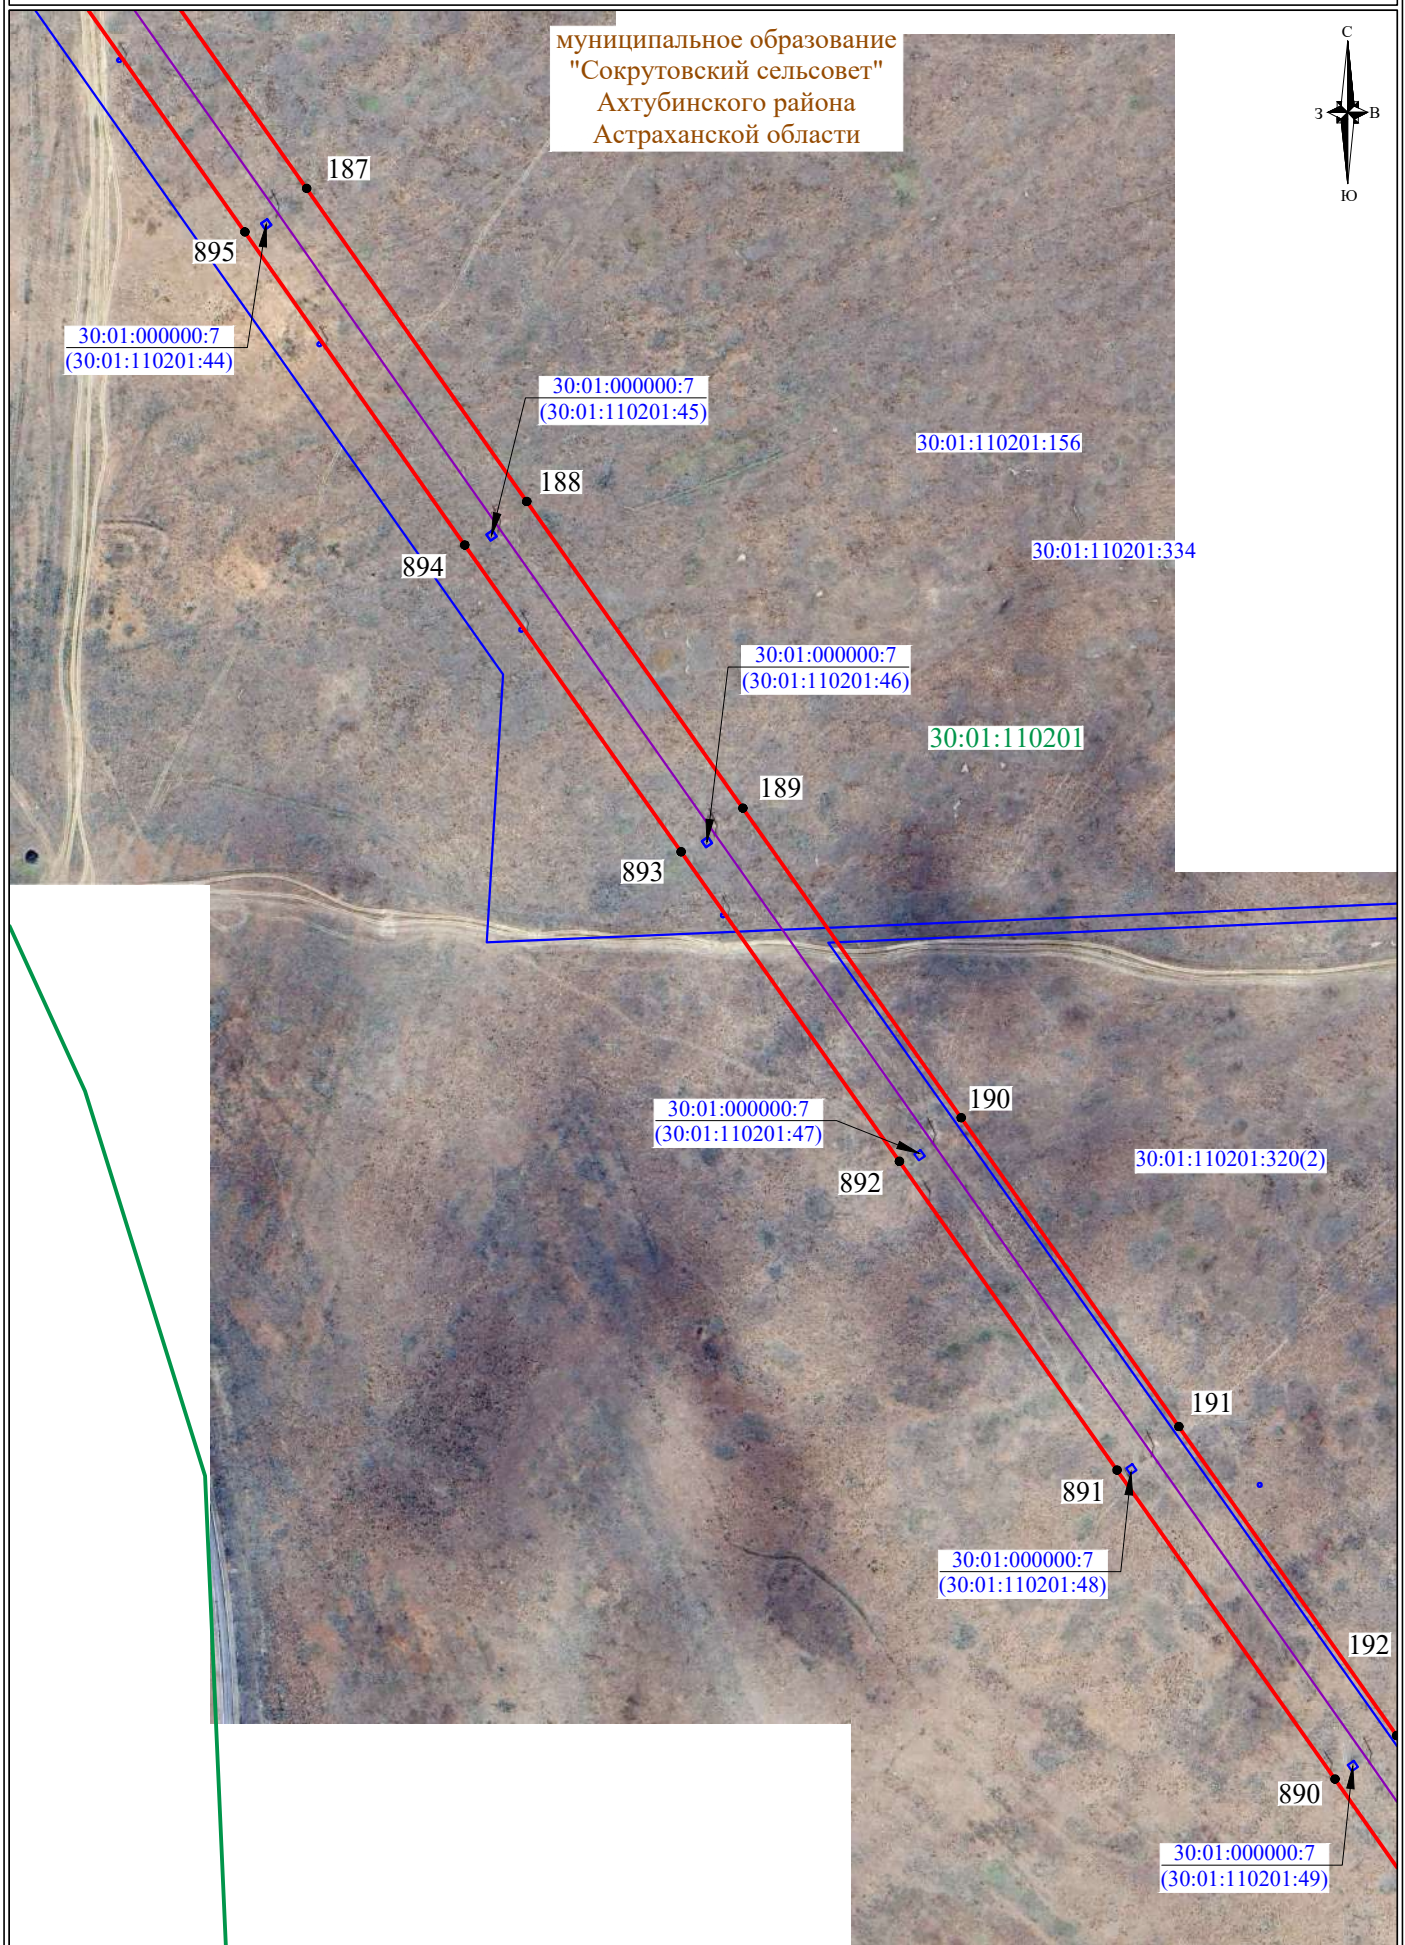


СХЕМА РАСПОЛОЖЕНИЯ ГРАНИЦ ПУБЛИЧНОГО СЕРВИТУТА

муниципальное образование
"Сокрутовский сельсовет"
Ахтубинского района
Астраханской области

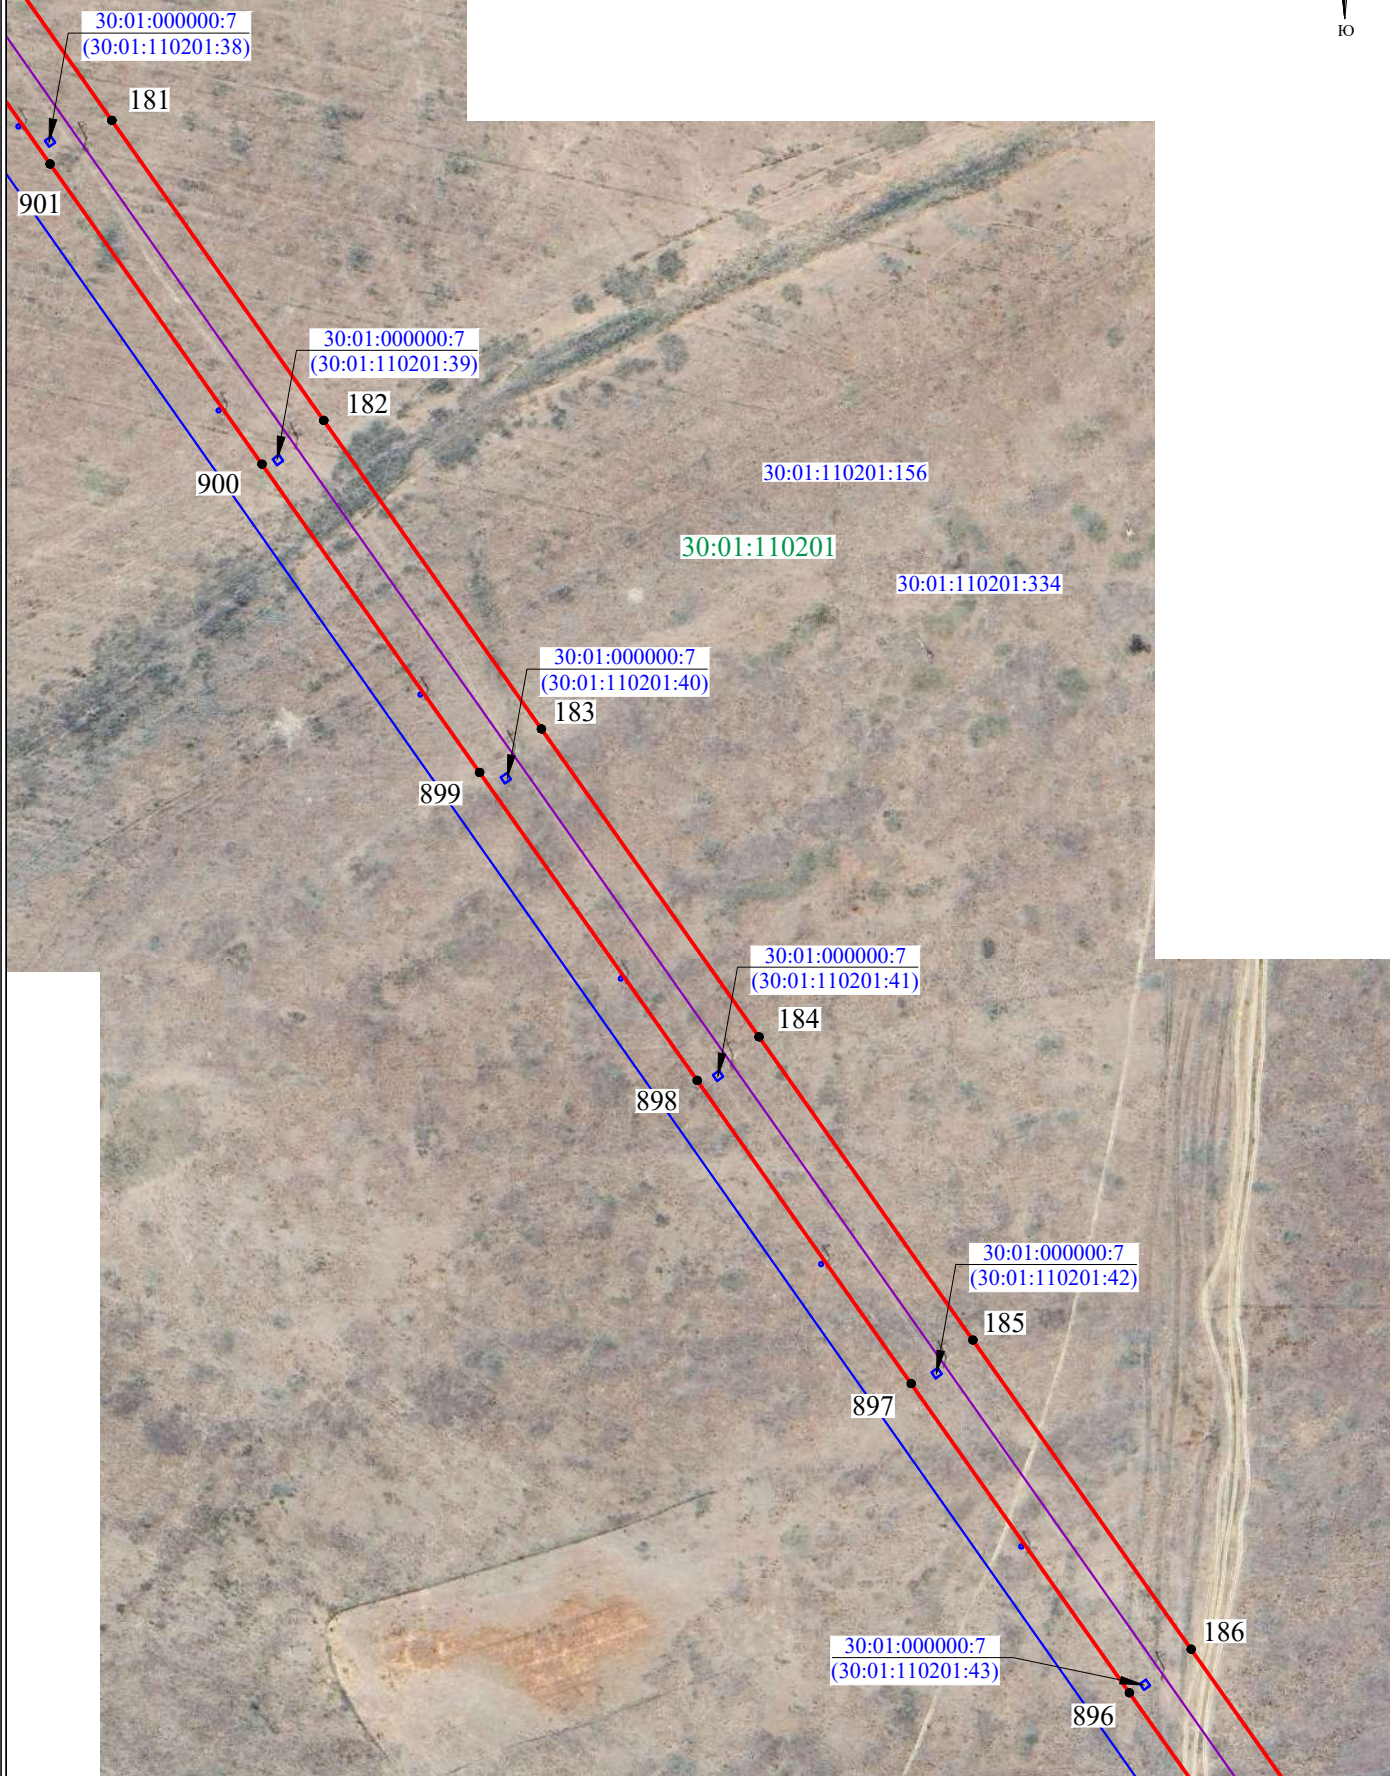


СХЕМА РАСПОЛОЖЕНИЯ ГРАНИЦ ПУБЛИЧНОГО СЕРВИТУТА

муниципальное образование
"Сокрутовский сельсовет"
Ахтубинского района
Астраханской области

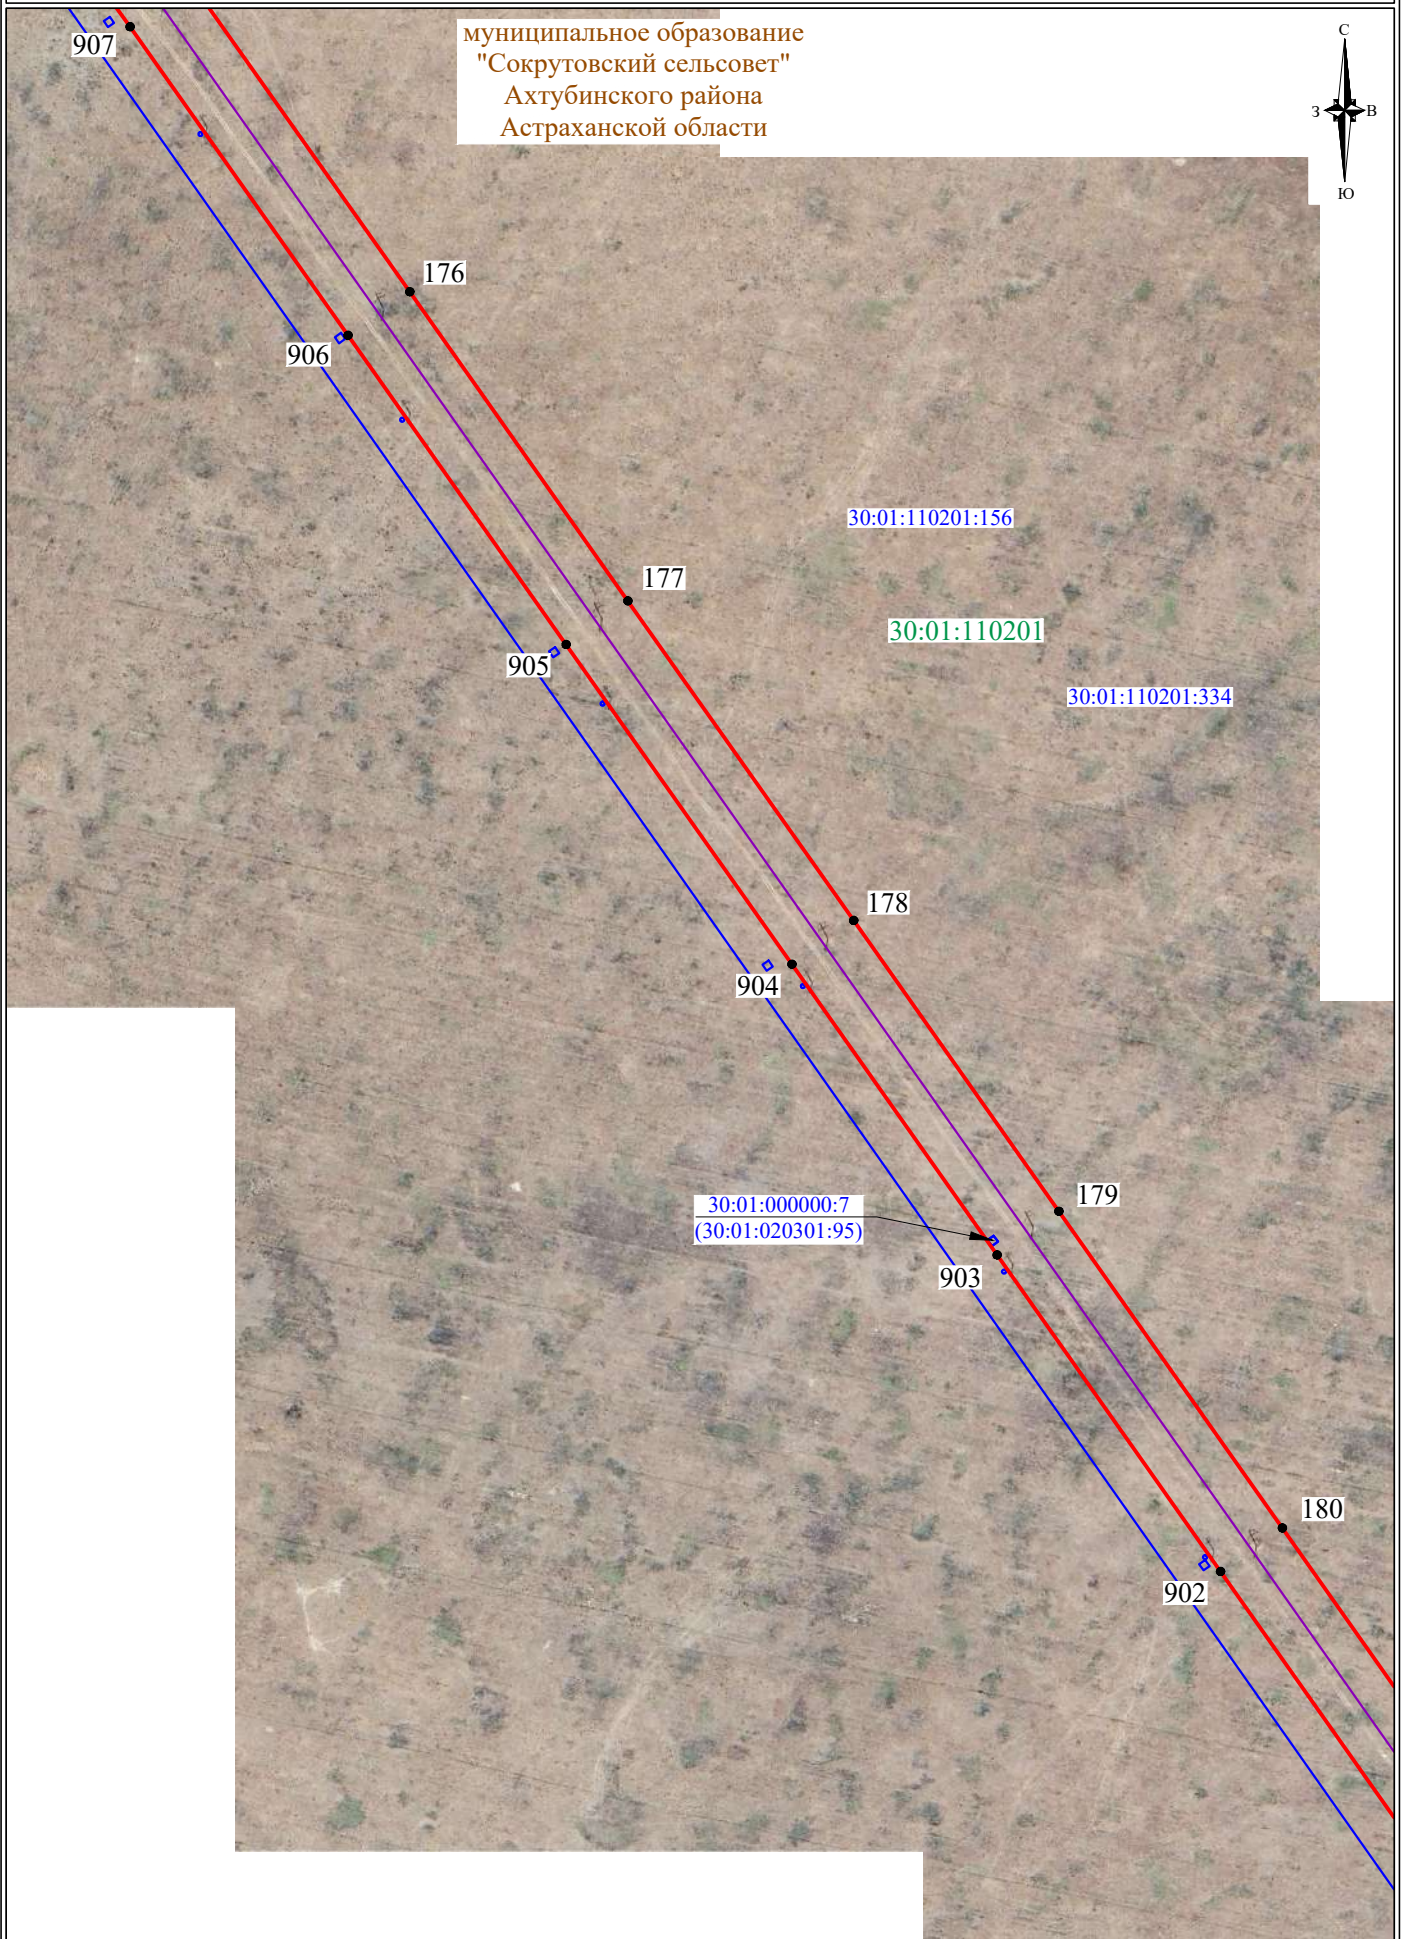


СХЕМА РАСПОЛОЖЕНИЯ ГРАНИЦ ПУБЛИЧНОГО СЕРВИТУТА

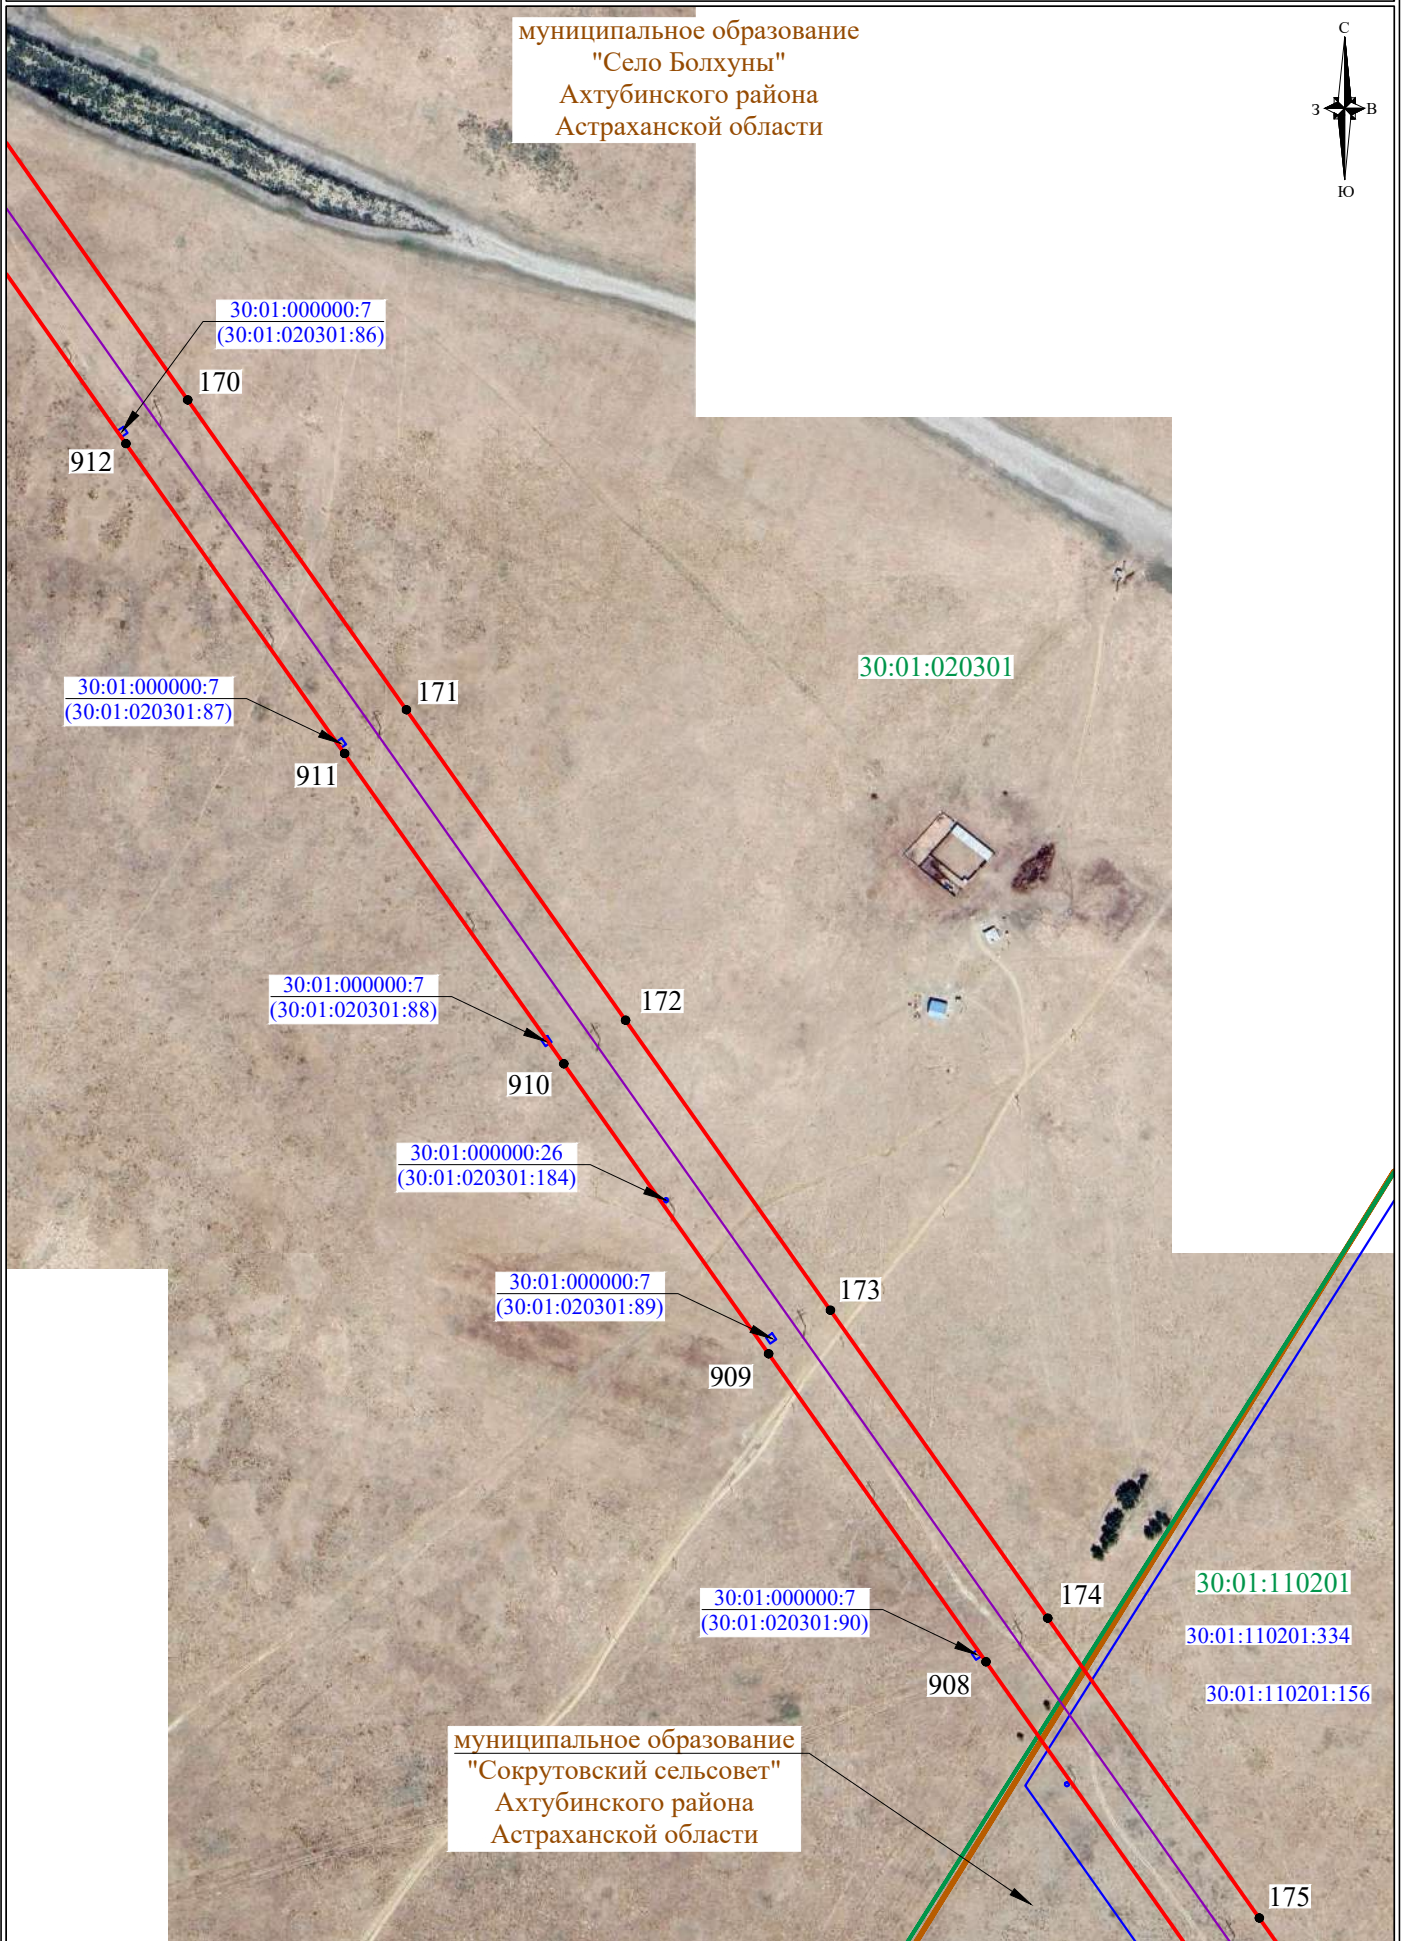


СХЕМА РАСПОЛОЖЕНИЯ ГРАНИЦ ПУБЛИЧНОГО СЕРВИТУТА

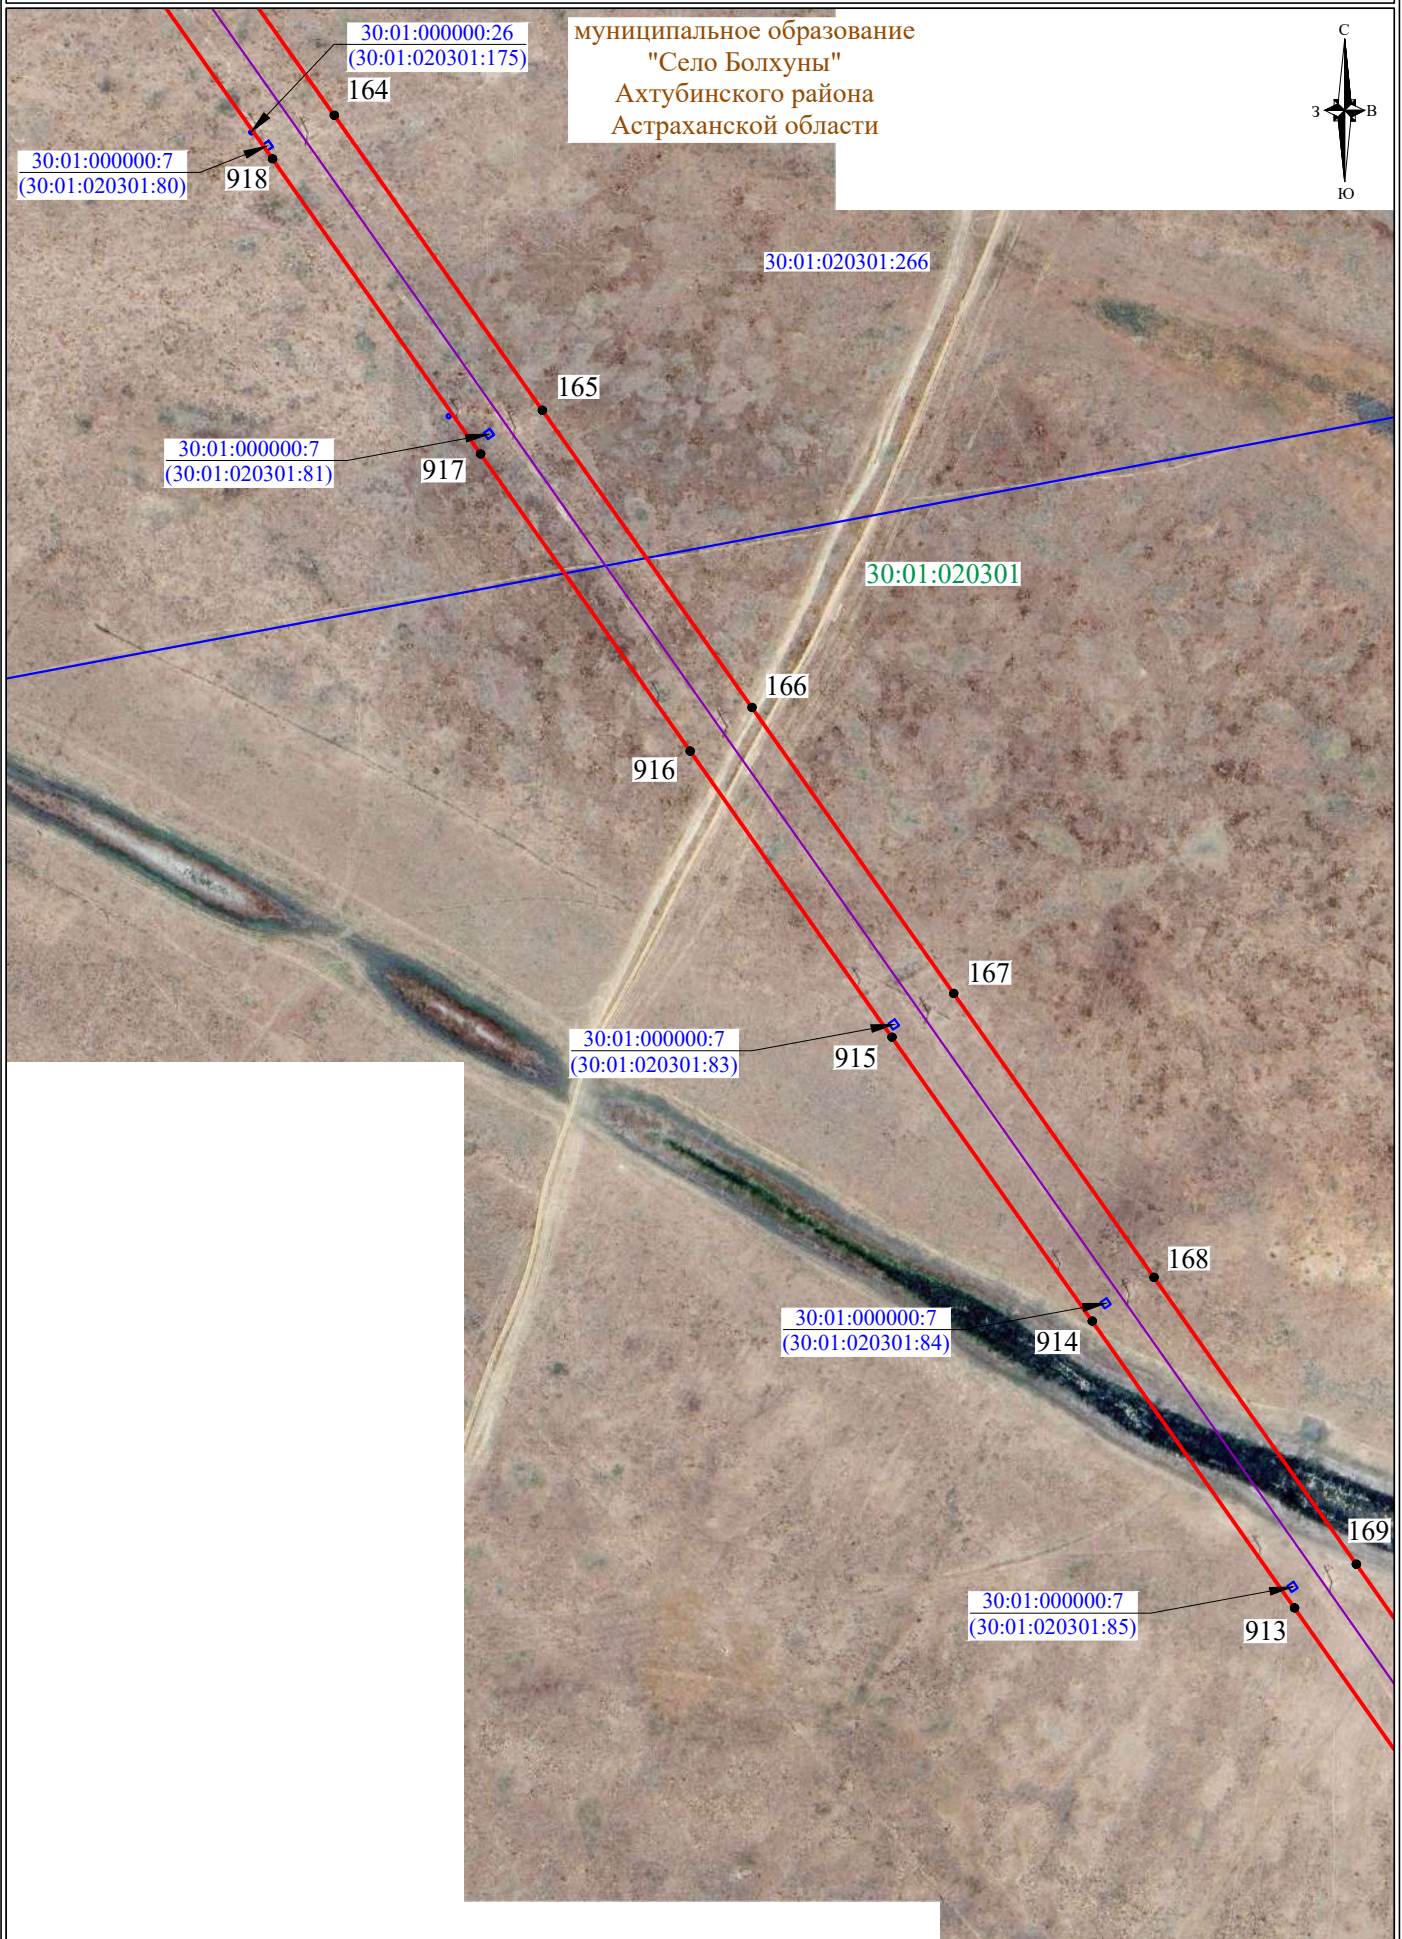


СХЕМА РАСПОЛОЖЕНИЯ ГРАНИЦ ПУБЛИЧНОГО СЕРВИТУТА

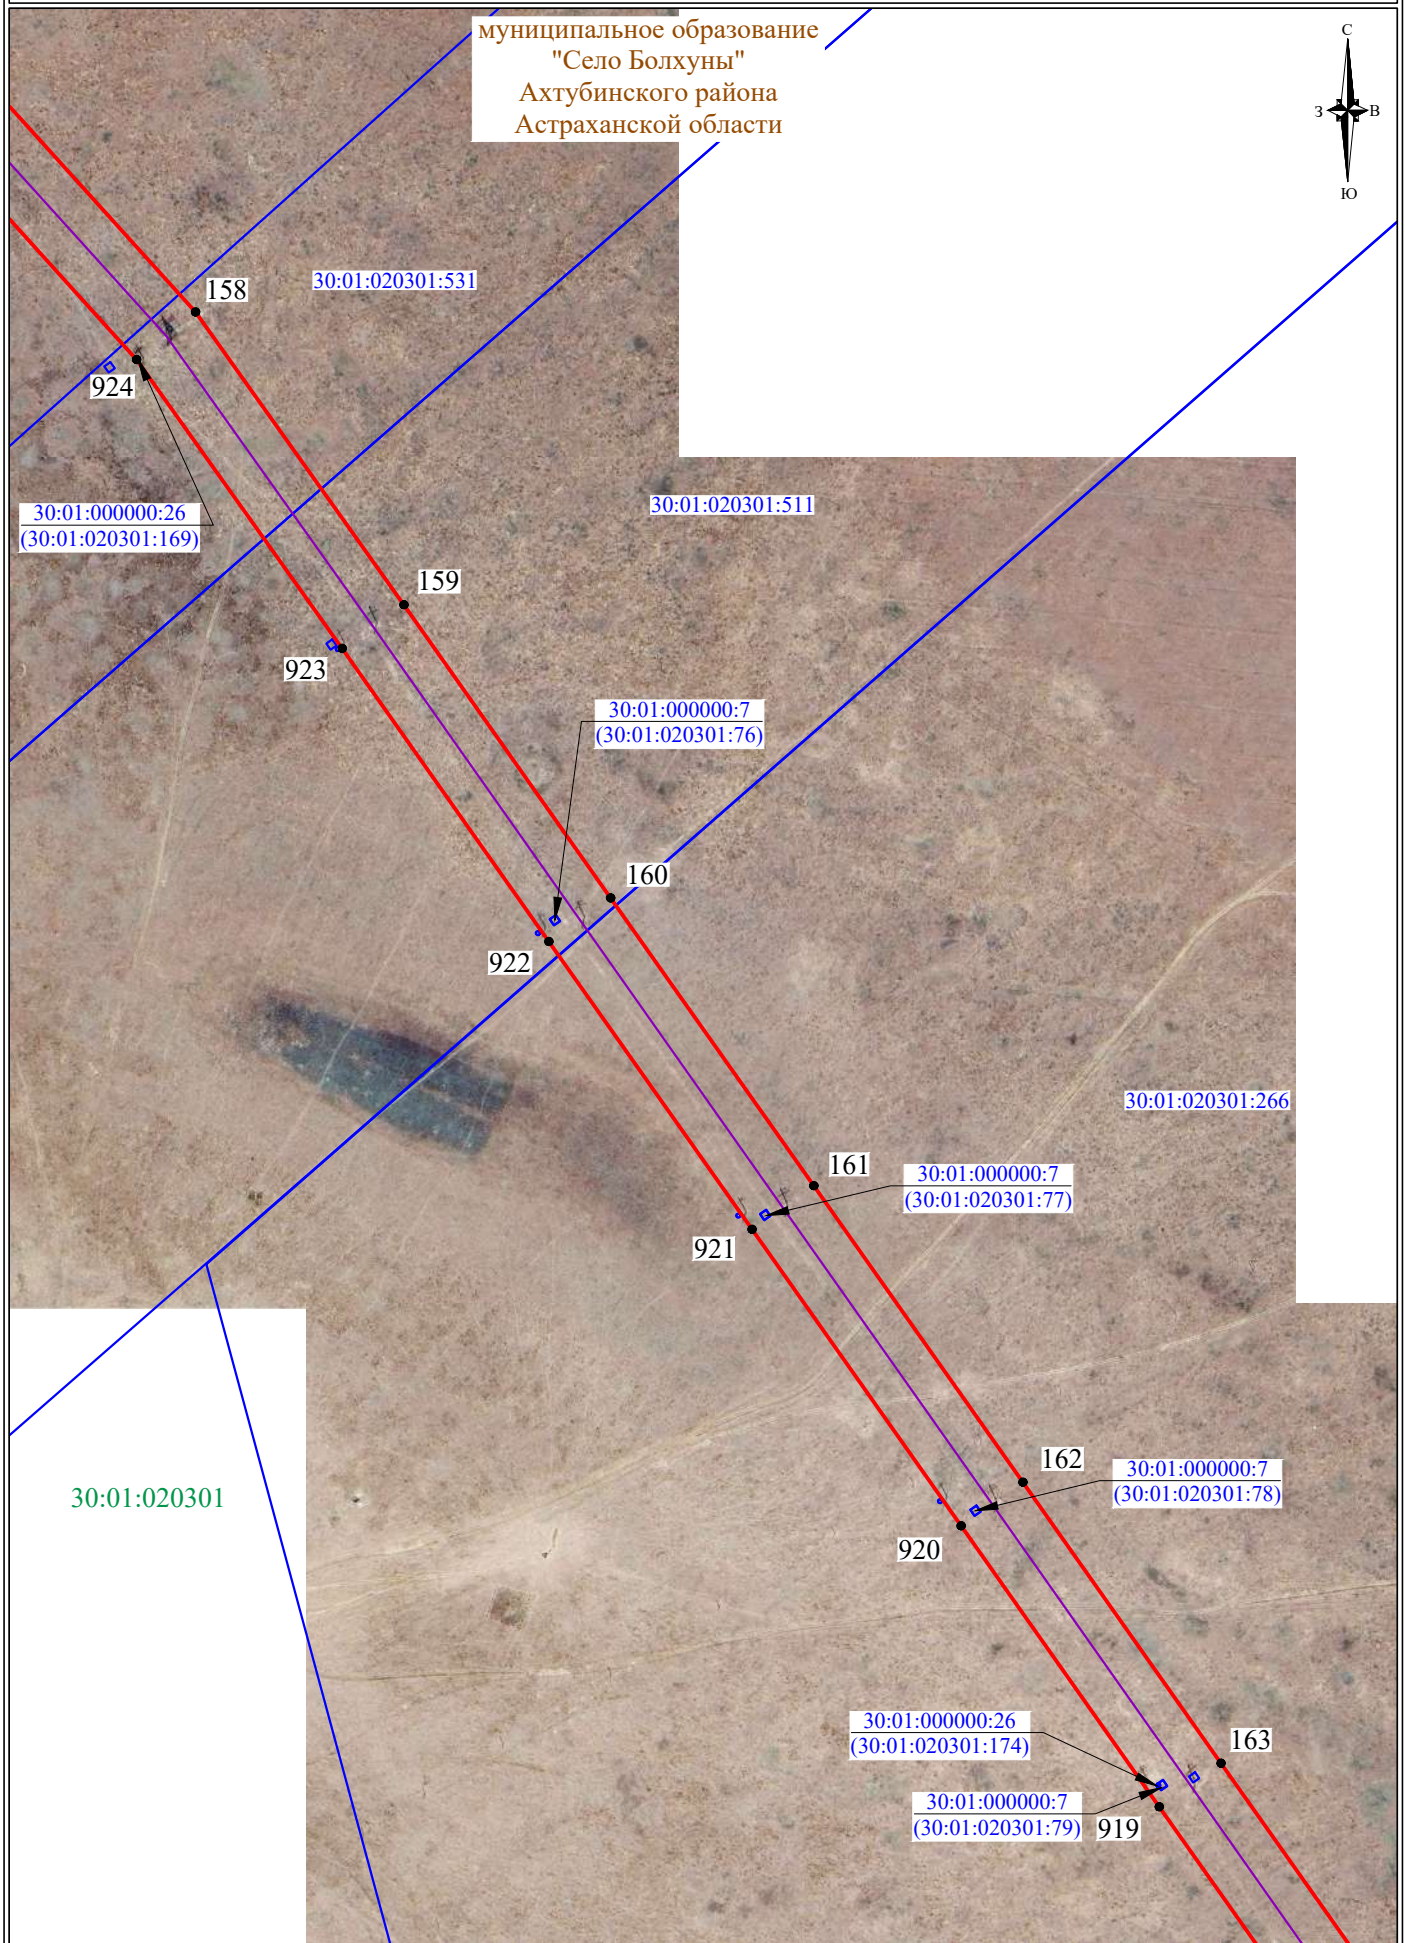


СХЕМА РАСПОЛОЖЕНИЯ ГРАНИЦ ПУБЛИЧНОГО СЕРВИТУТА

муниципальное образование
"Село Болхуны"
Ахтубинского района
Астраханской области

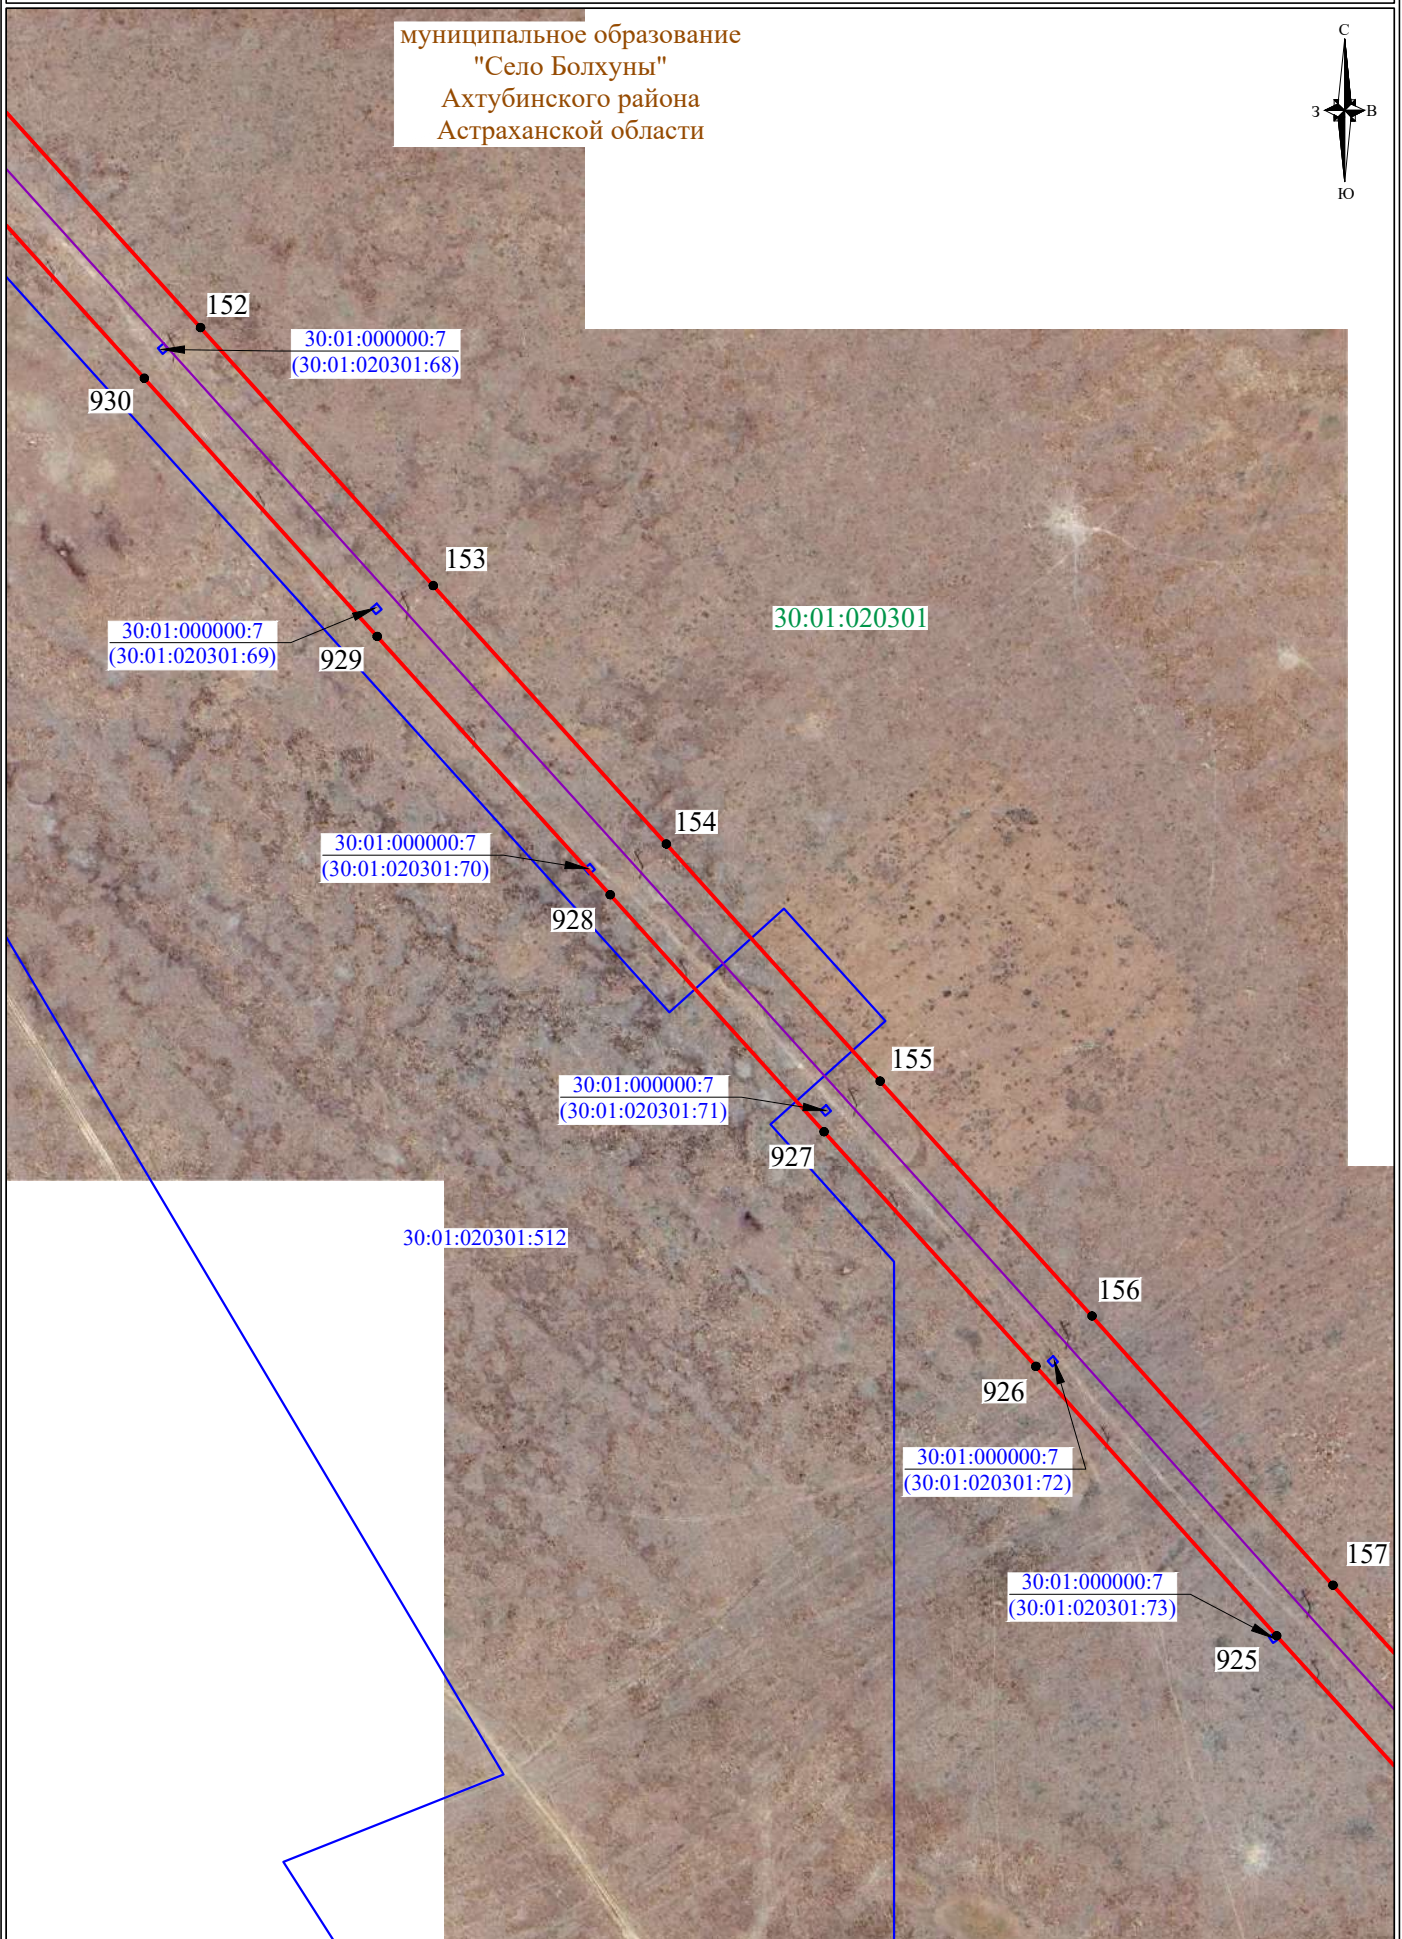


СХЕМА РАСПОЛОЖЕНИЯ ГРАНИЦ ПУБЛИЧНОГО СЕРВИТУТА

муниципальное образование
"Село Болхуны"
Ахтубинского района
Астраханской области

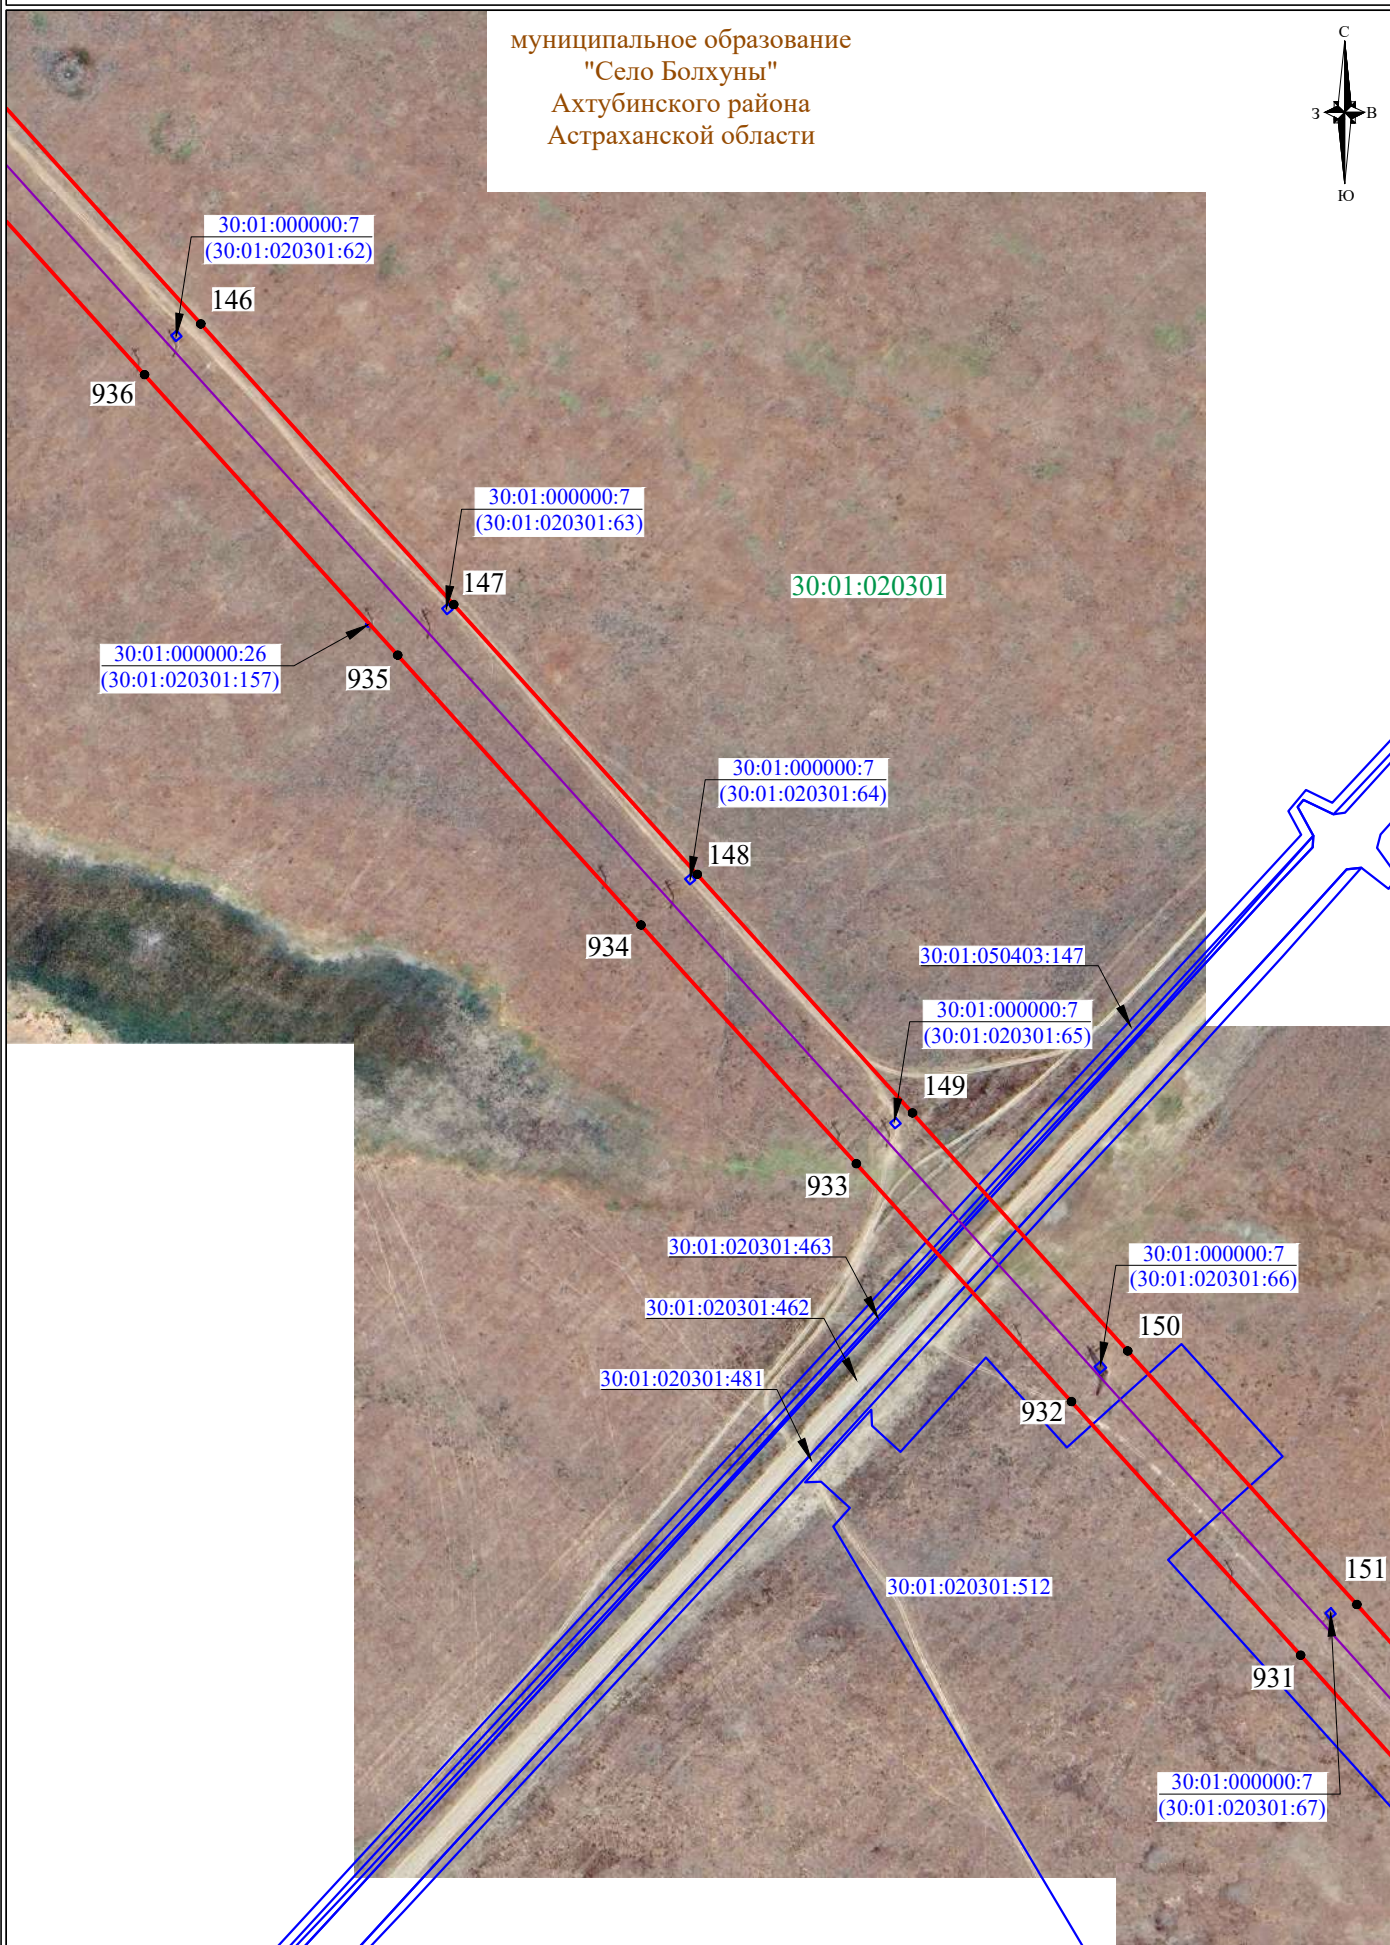


СХЕМА РАСПОЛОЖЕНИЯ ГРАНИЦ ПУБЛИЧНОГО СЕРВИТУТА

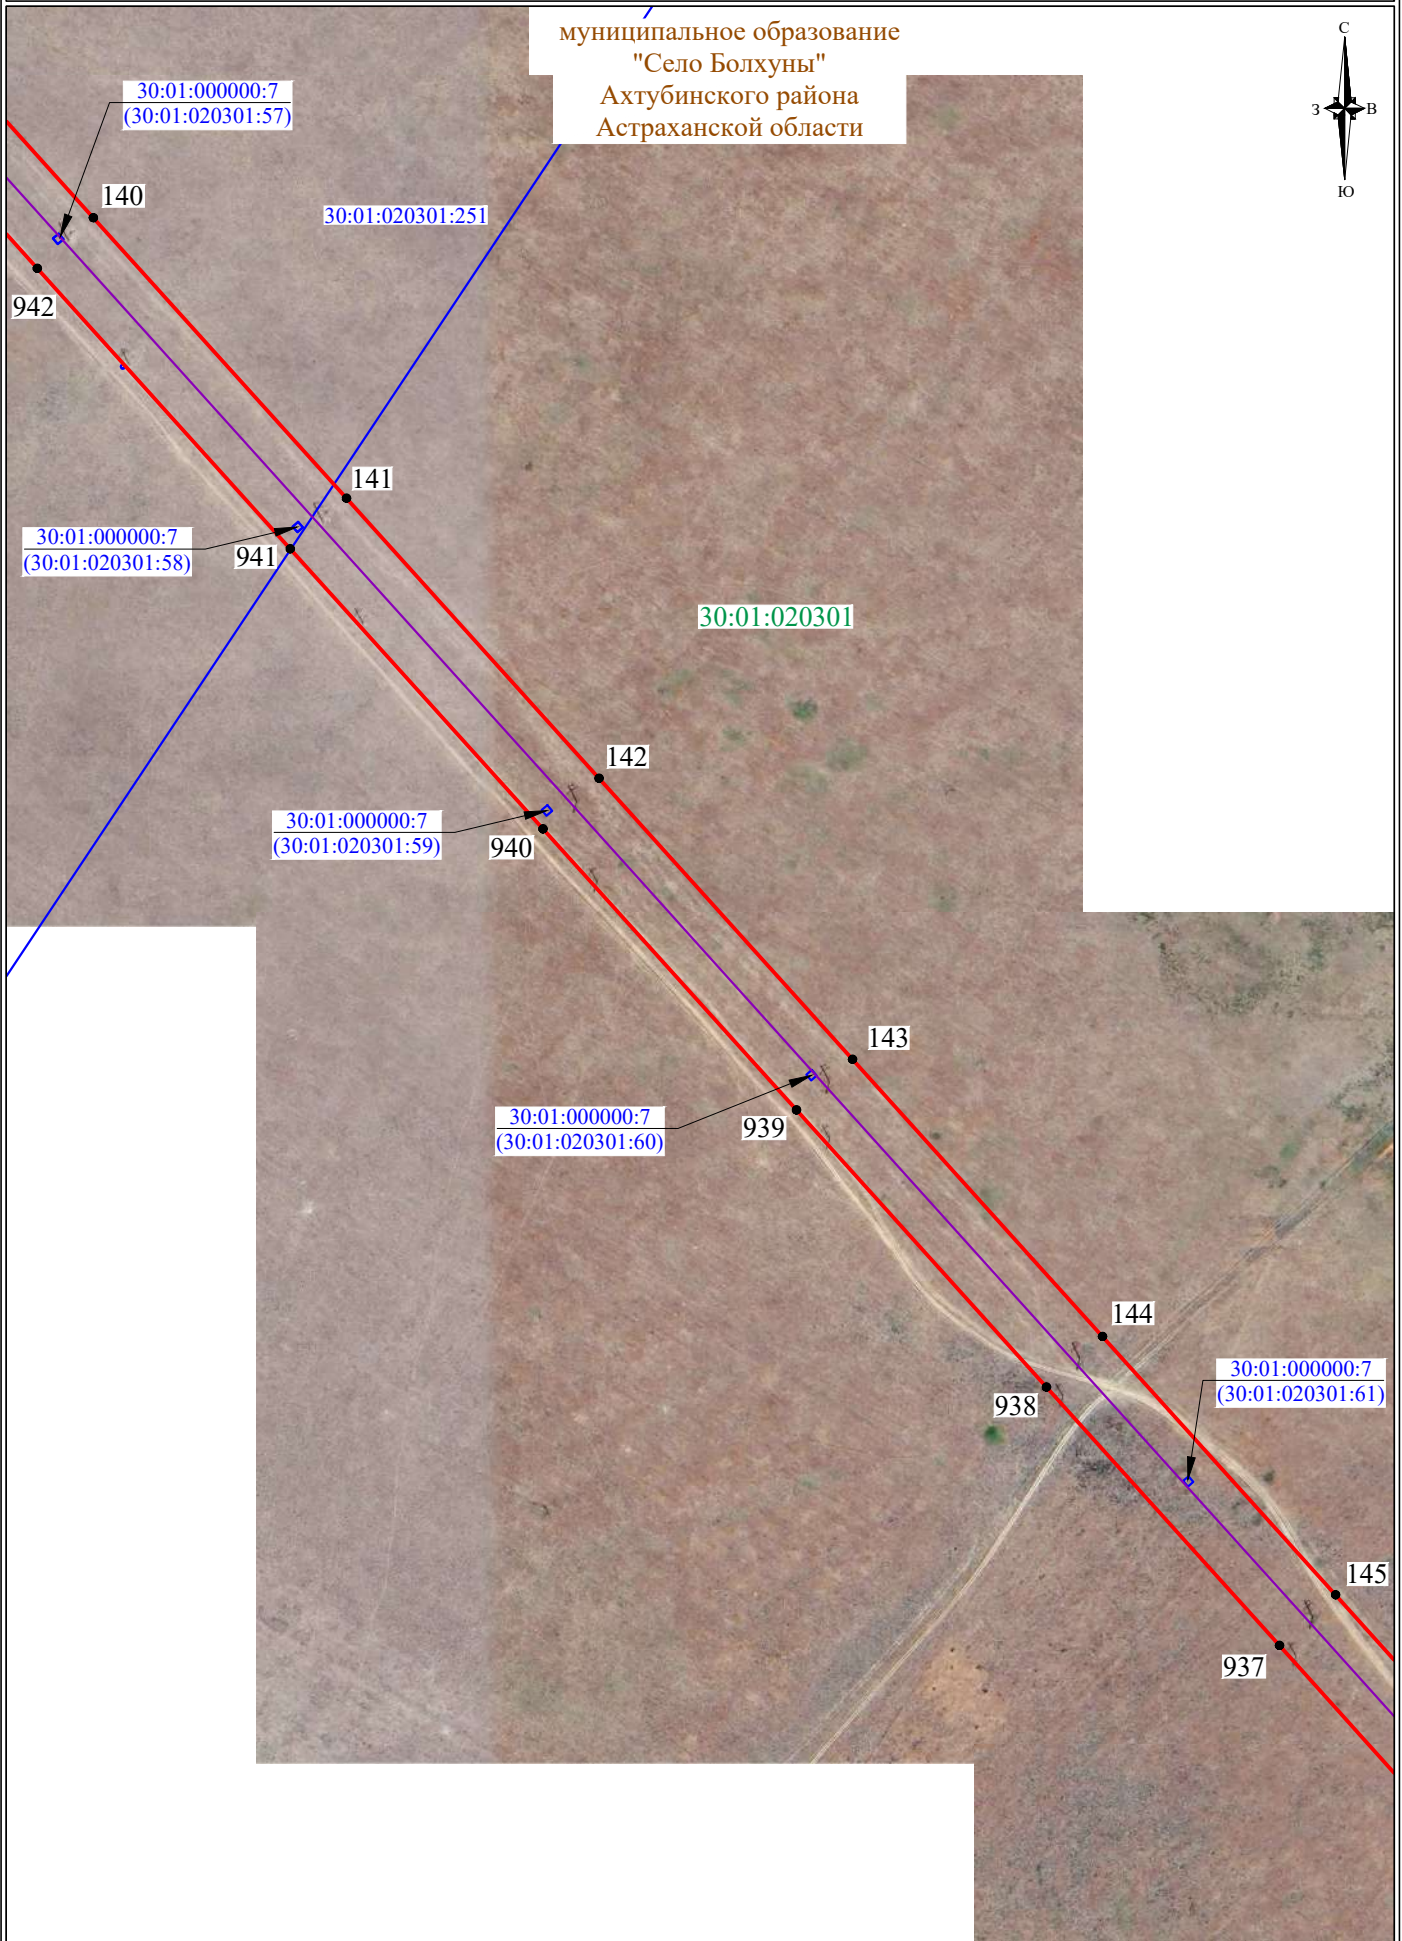


СХЕМА РАСПОЛОЖЕНИЯ ГРАНИЦ ПУБЛИЧНОГО СЕРВИТУТА

муниципальное образование
"Село Болхуны"
Ахтубинского района
Астраханской области

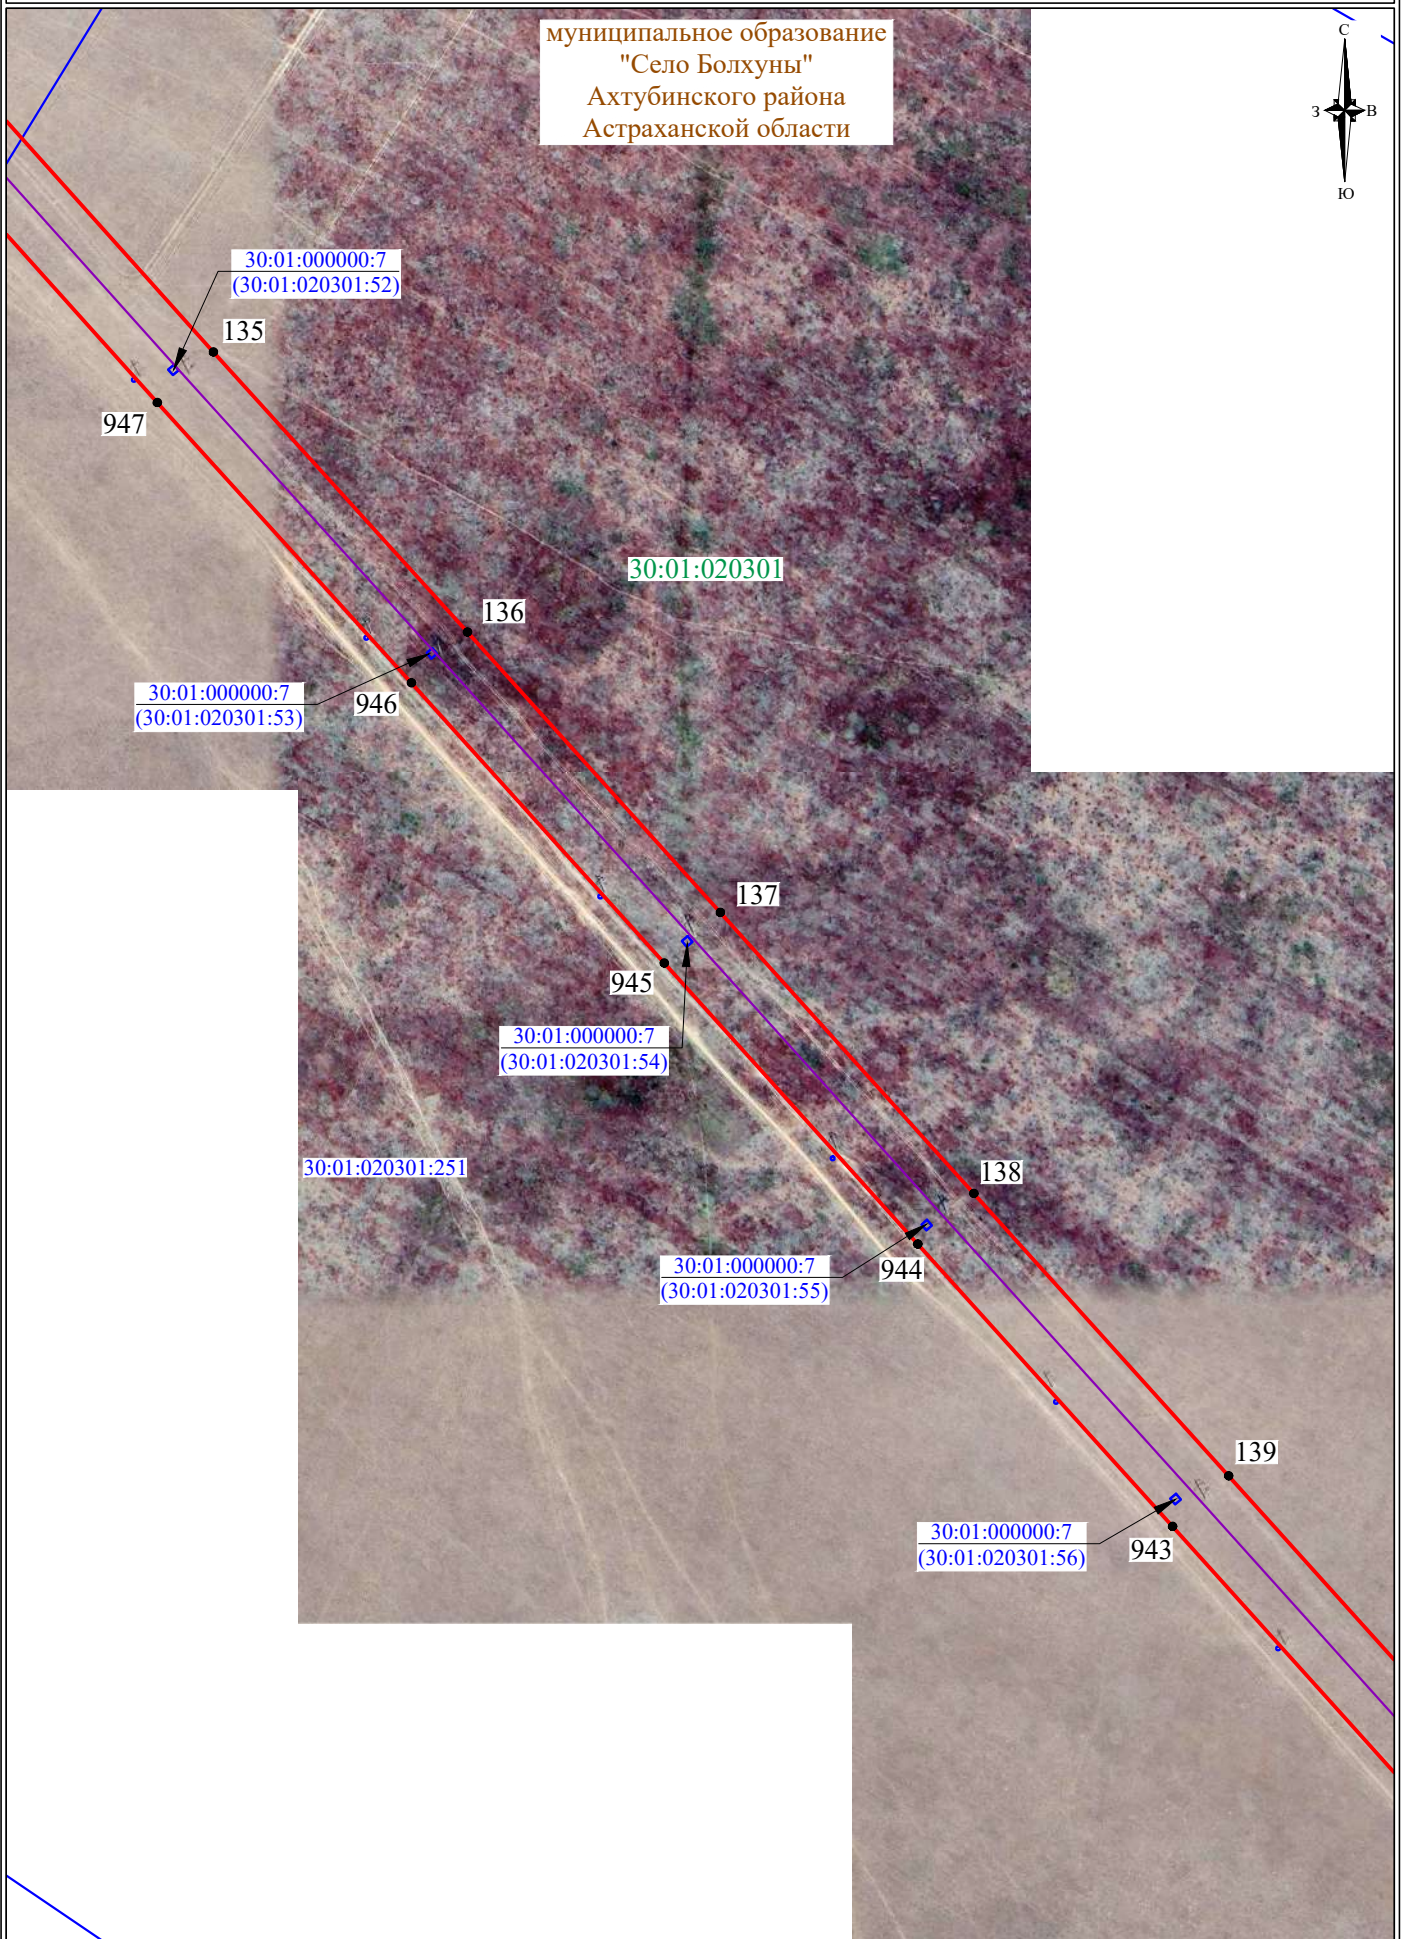


СХЕМА РАСПОЛОЖЕНИЯ ГРАНИЦ ПУБЛИЧНОГО СЕРВИТУТА

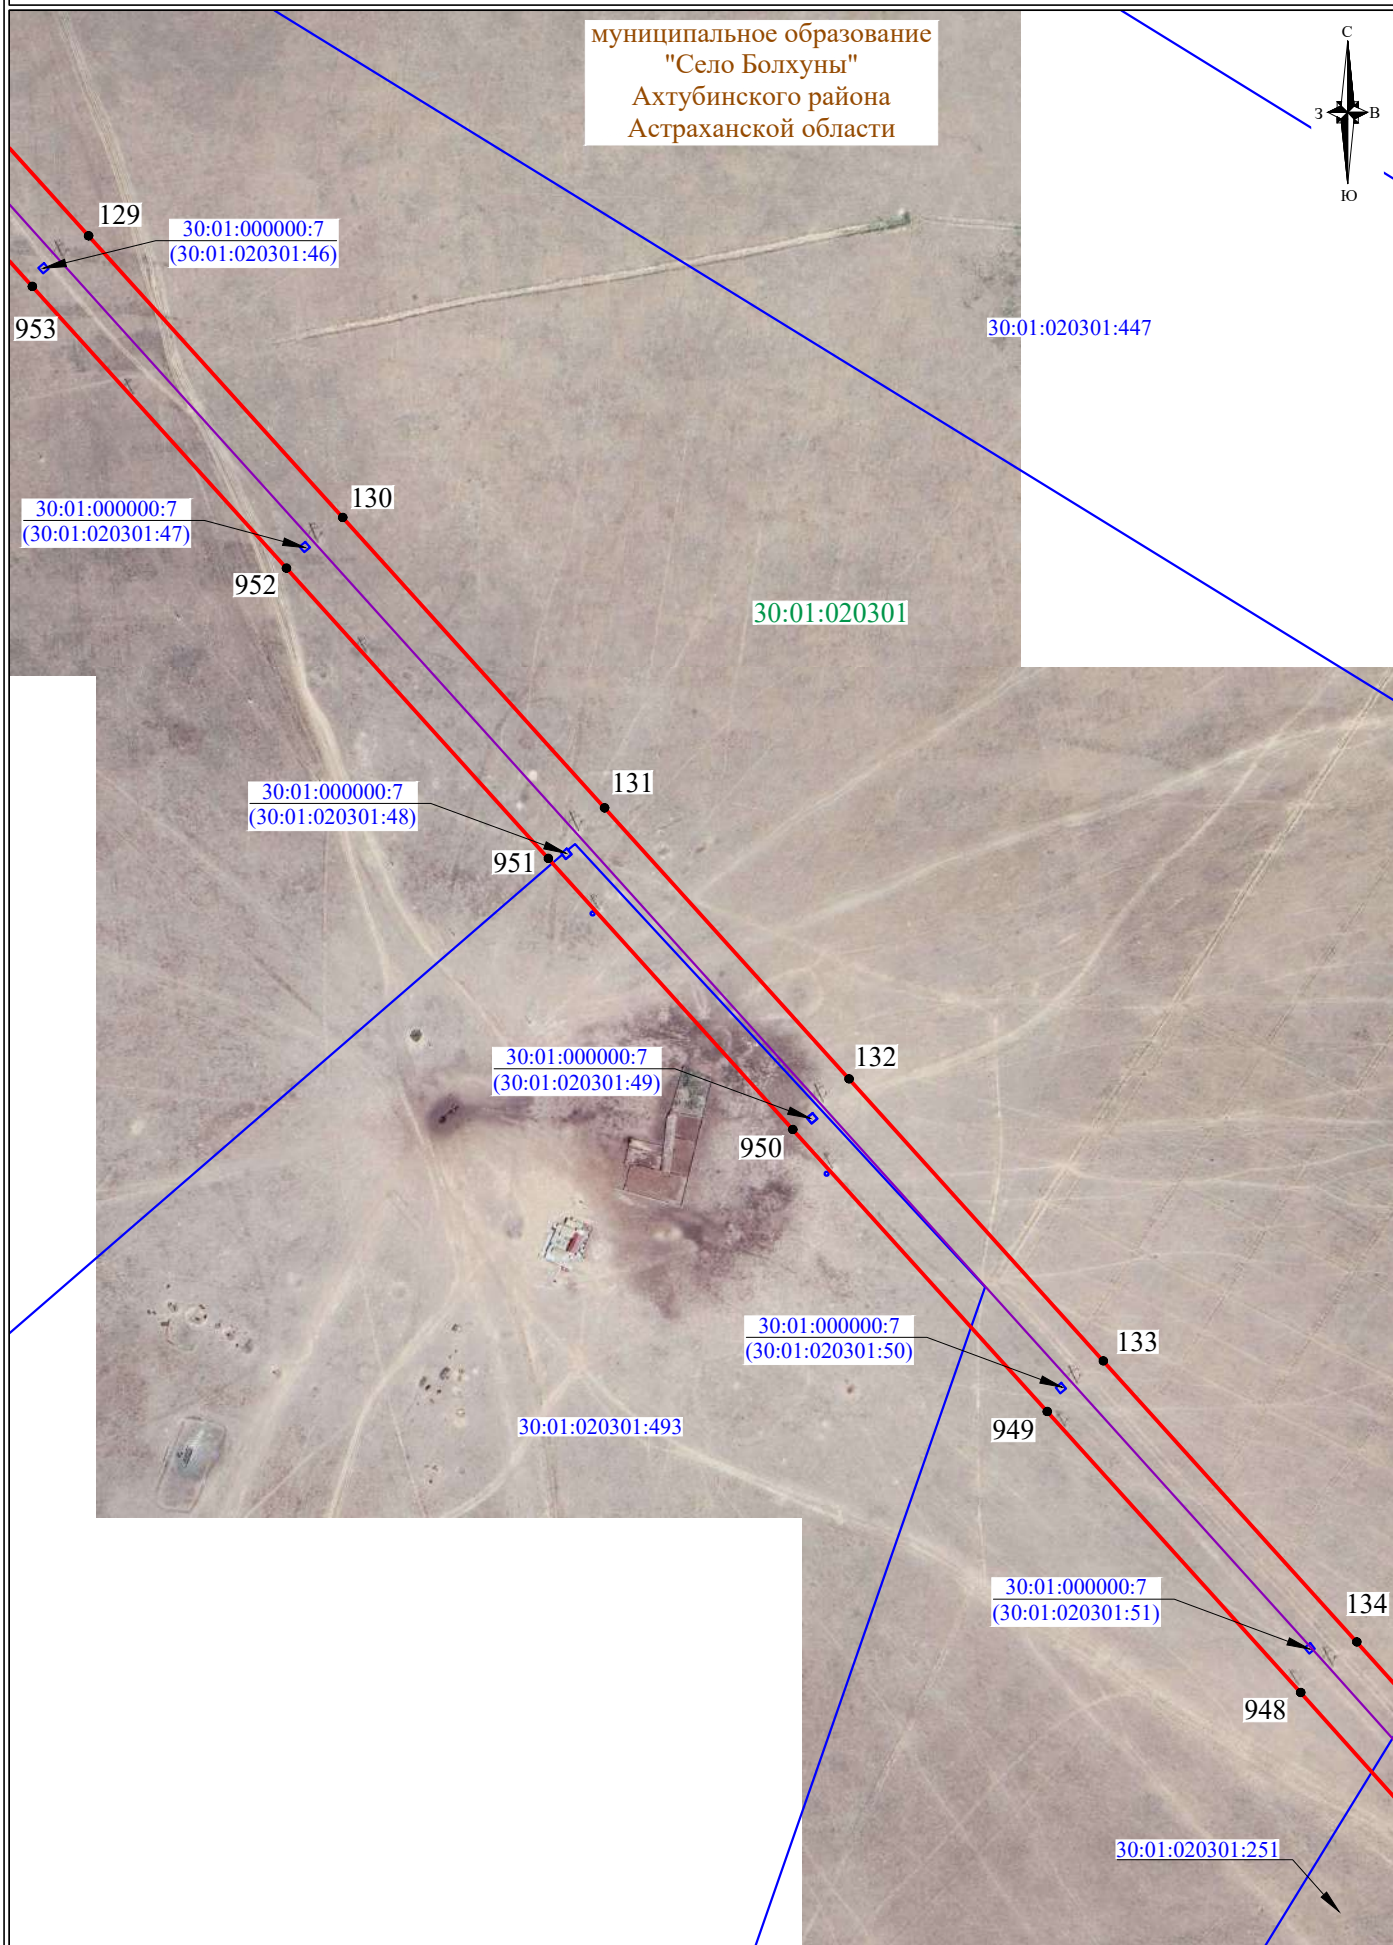


СХЕМА РАСПОЛОЖЕНИЯ ГРАНИЦ ПУБЛИЧНОГО СЕРВИТУТА

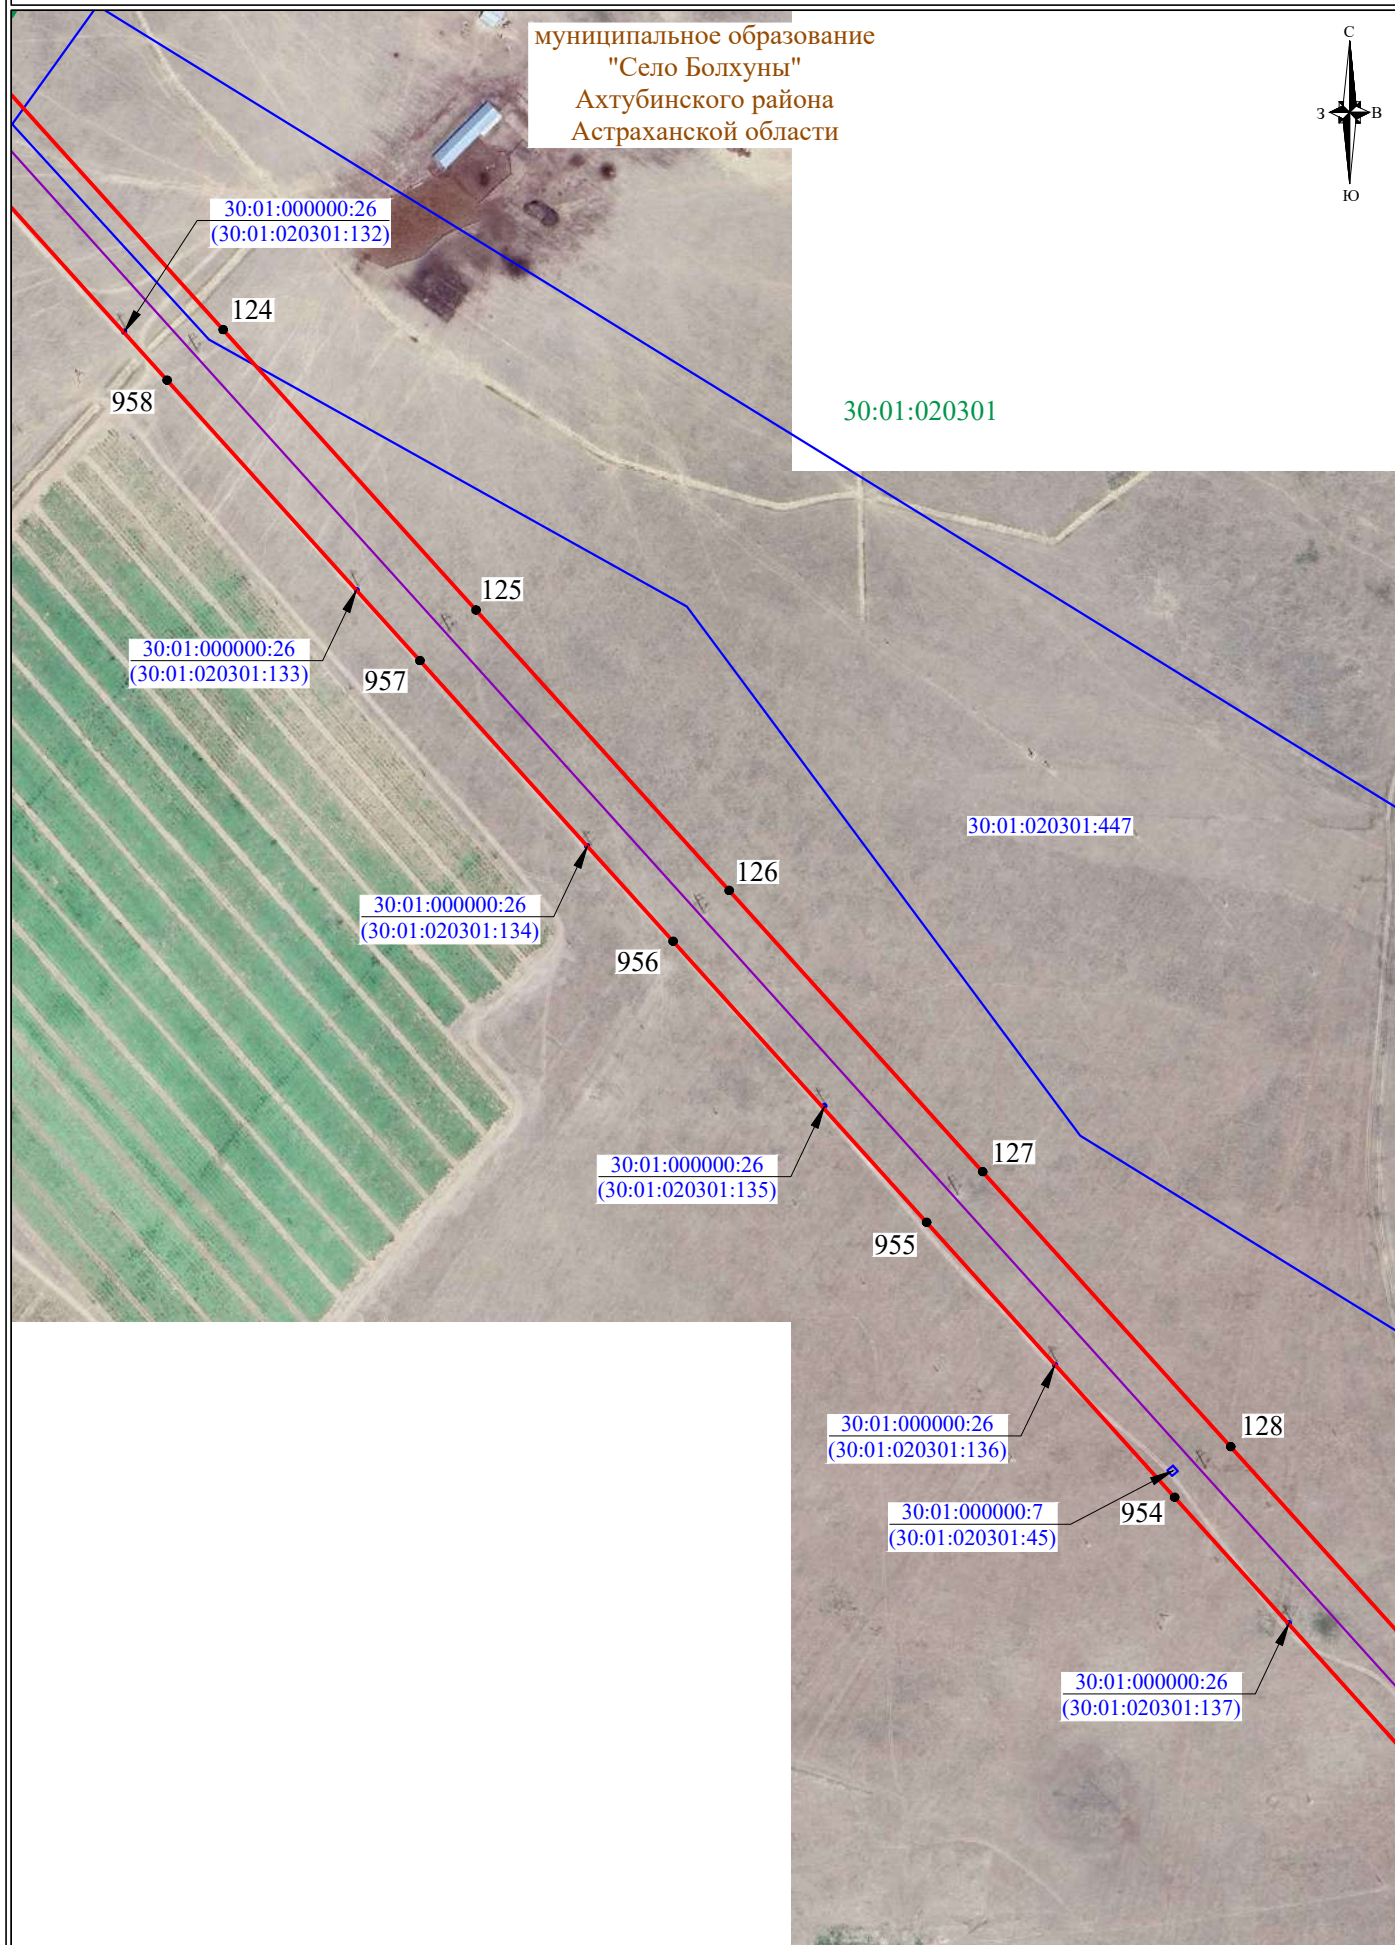


СХЕМА РАСПОЛОЖЕНИЯ ГРАНИЦ ПУБЛИЧНОГО СЕРВИТУТА

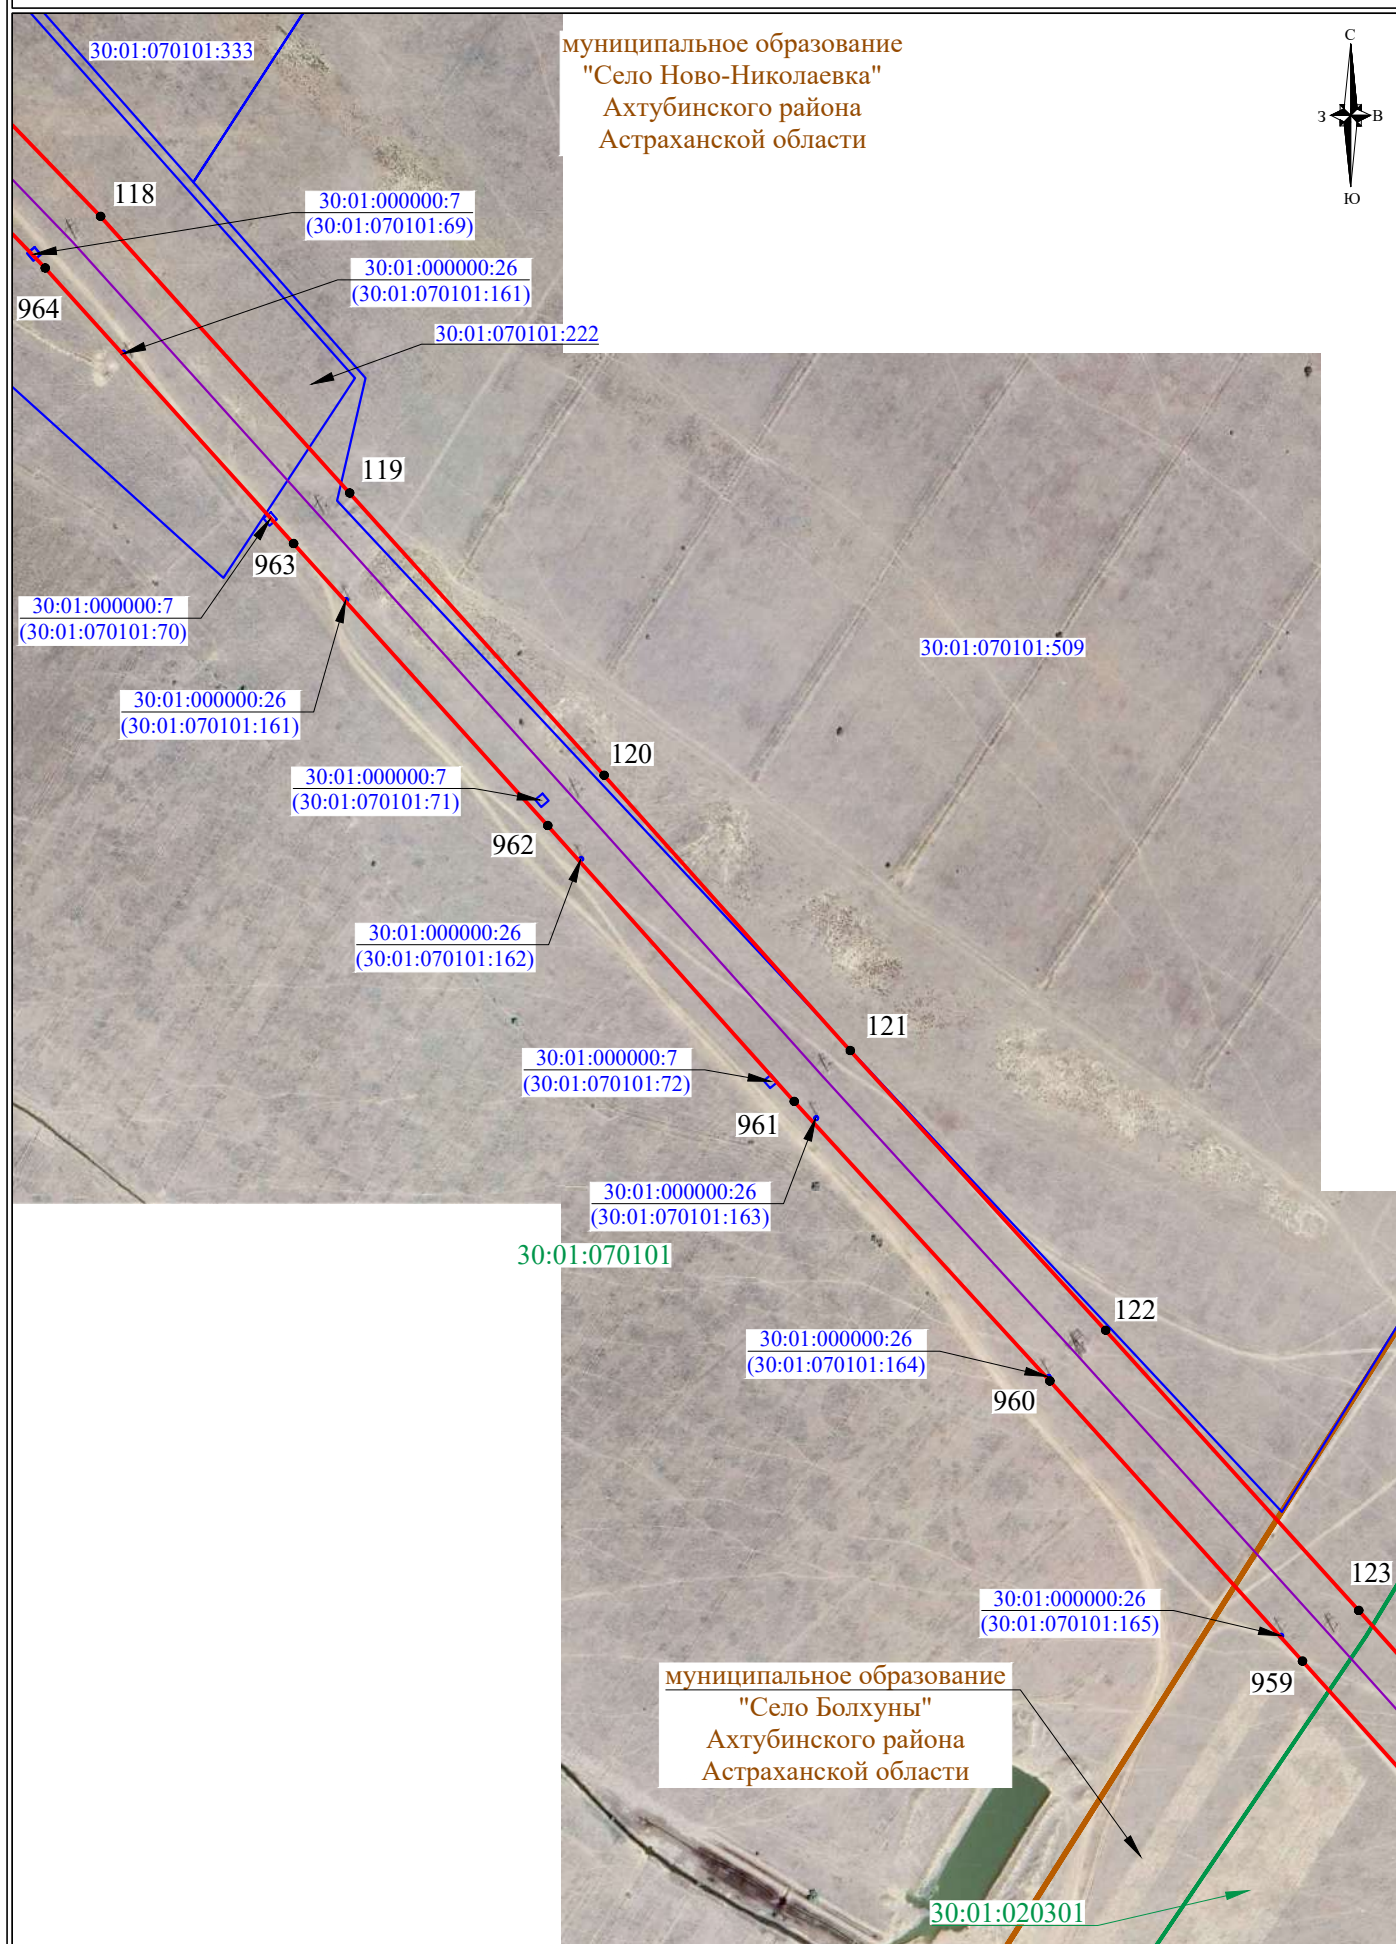


СХЕМА РАСПОЛОЖЕНИЯ ГРАНИЦ ПУБЛИЧНОГО СЕРВИТУТА

муниципальное образование
"Село Ново-Николаевка"
Ахтубинского района
Астраханской области

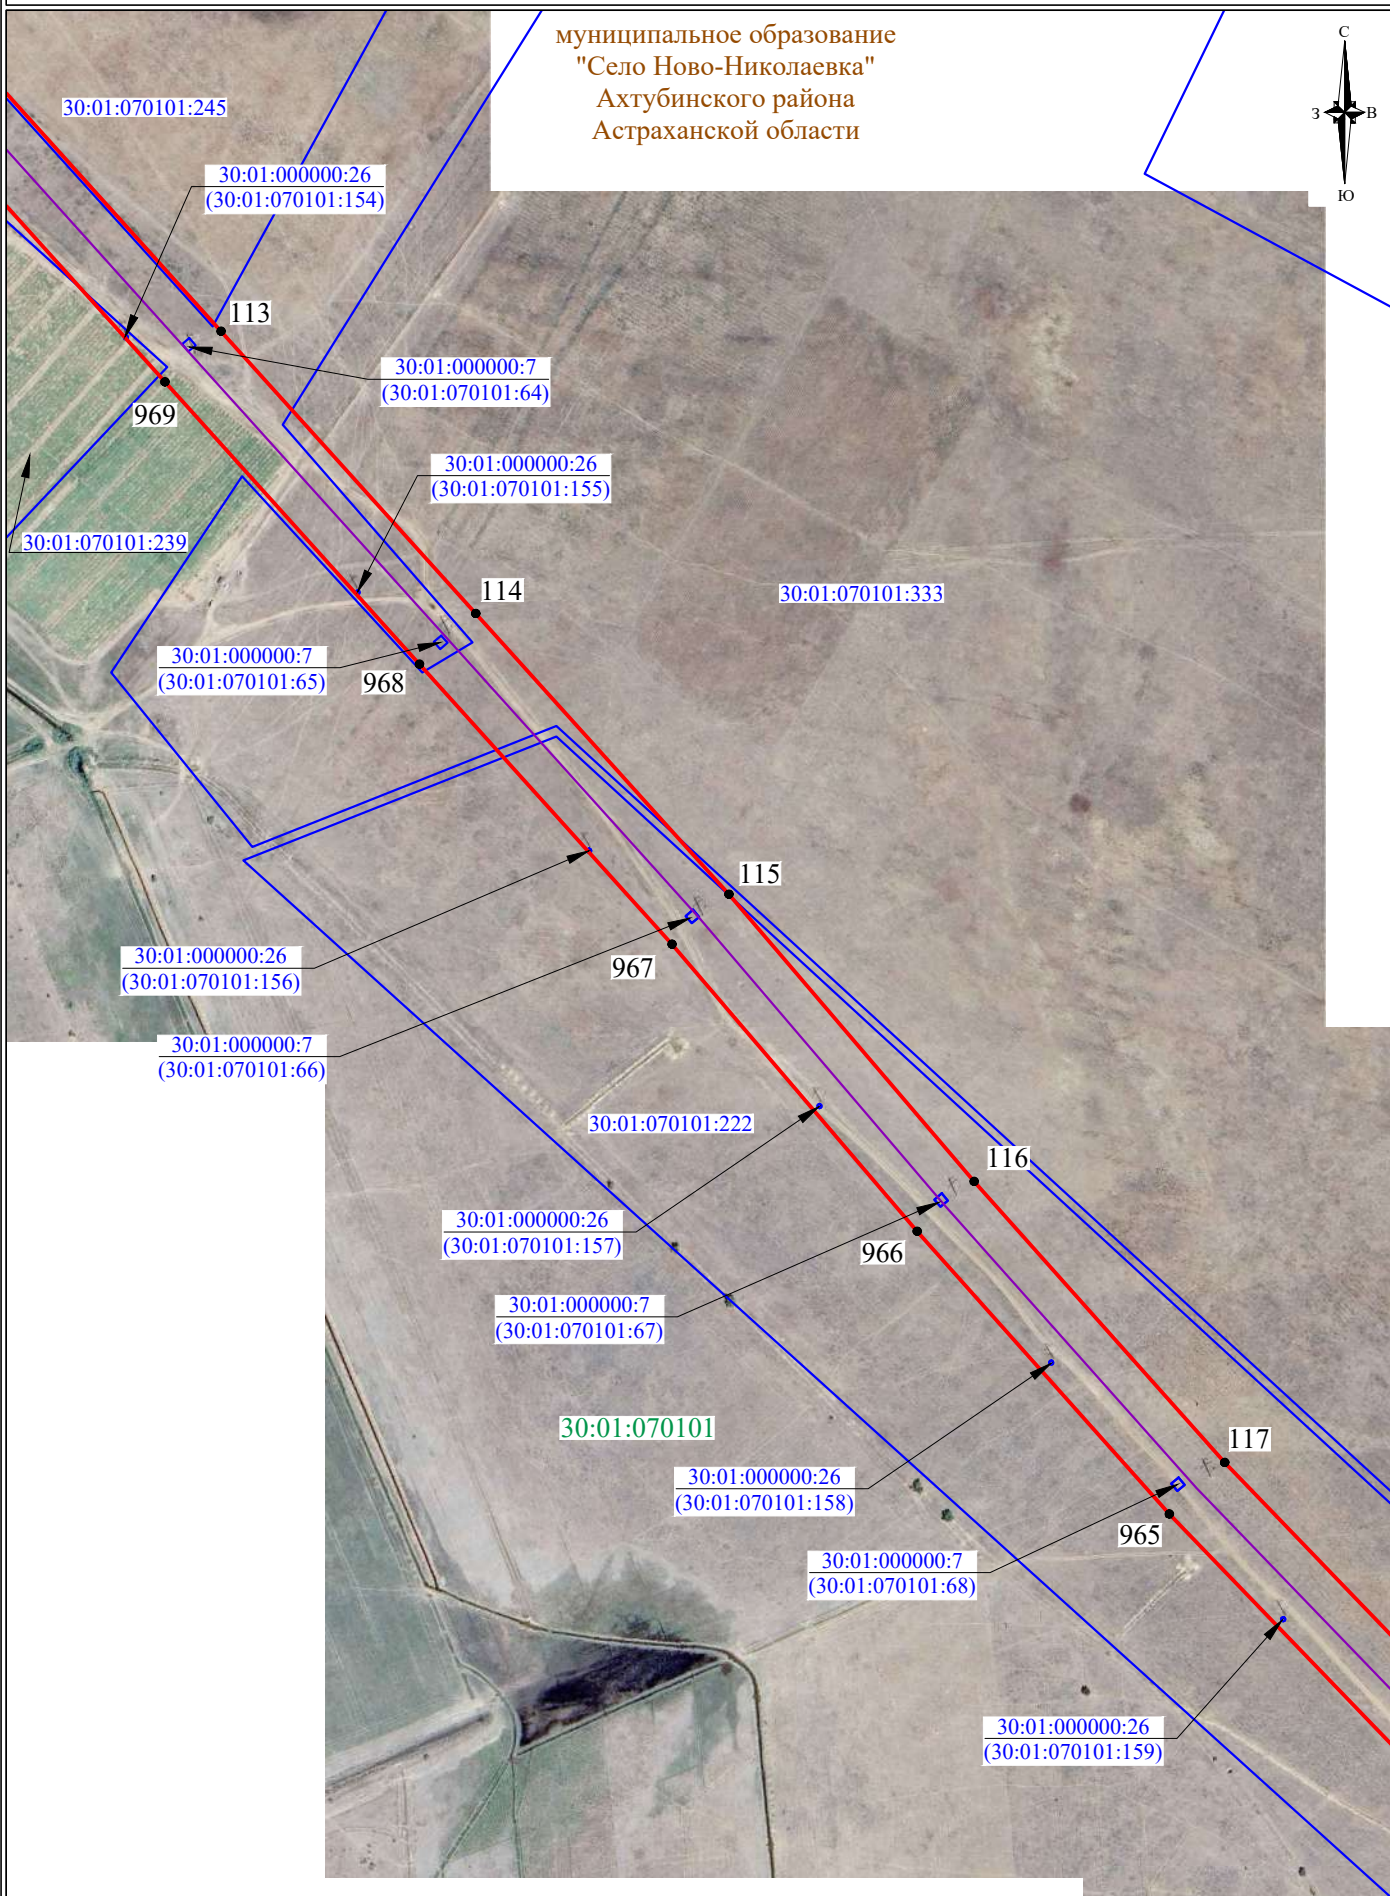


СХЕМА РАСПОЛОЖЕНИЯ ГРАНИЦ ПУБЛИЧНОГО СЕРВИТУТА



муниципальное образование
"Село Ново-Николаевка"
Ахтубинского района
Астраханской области

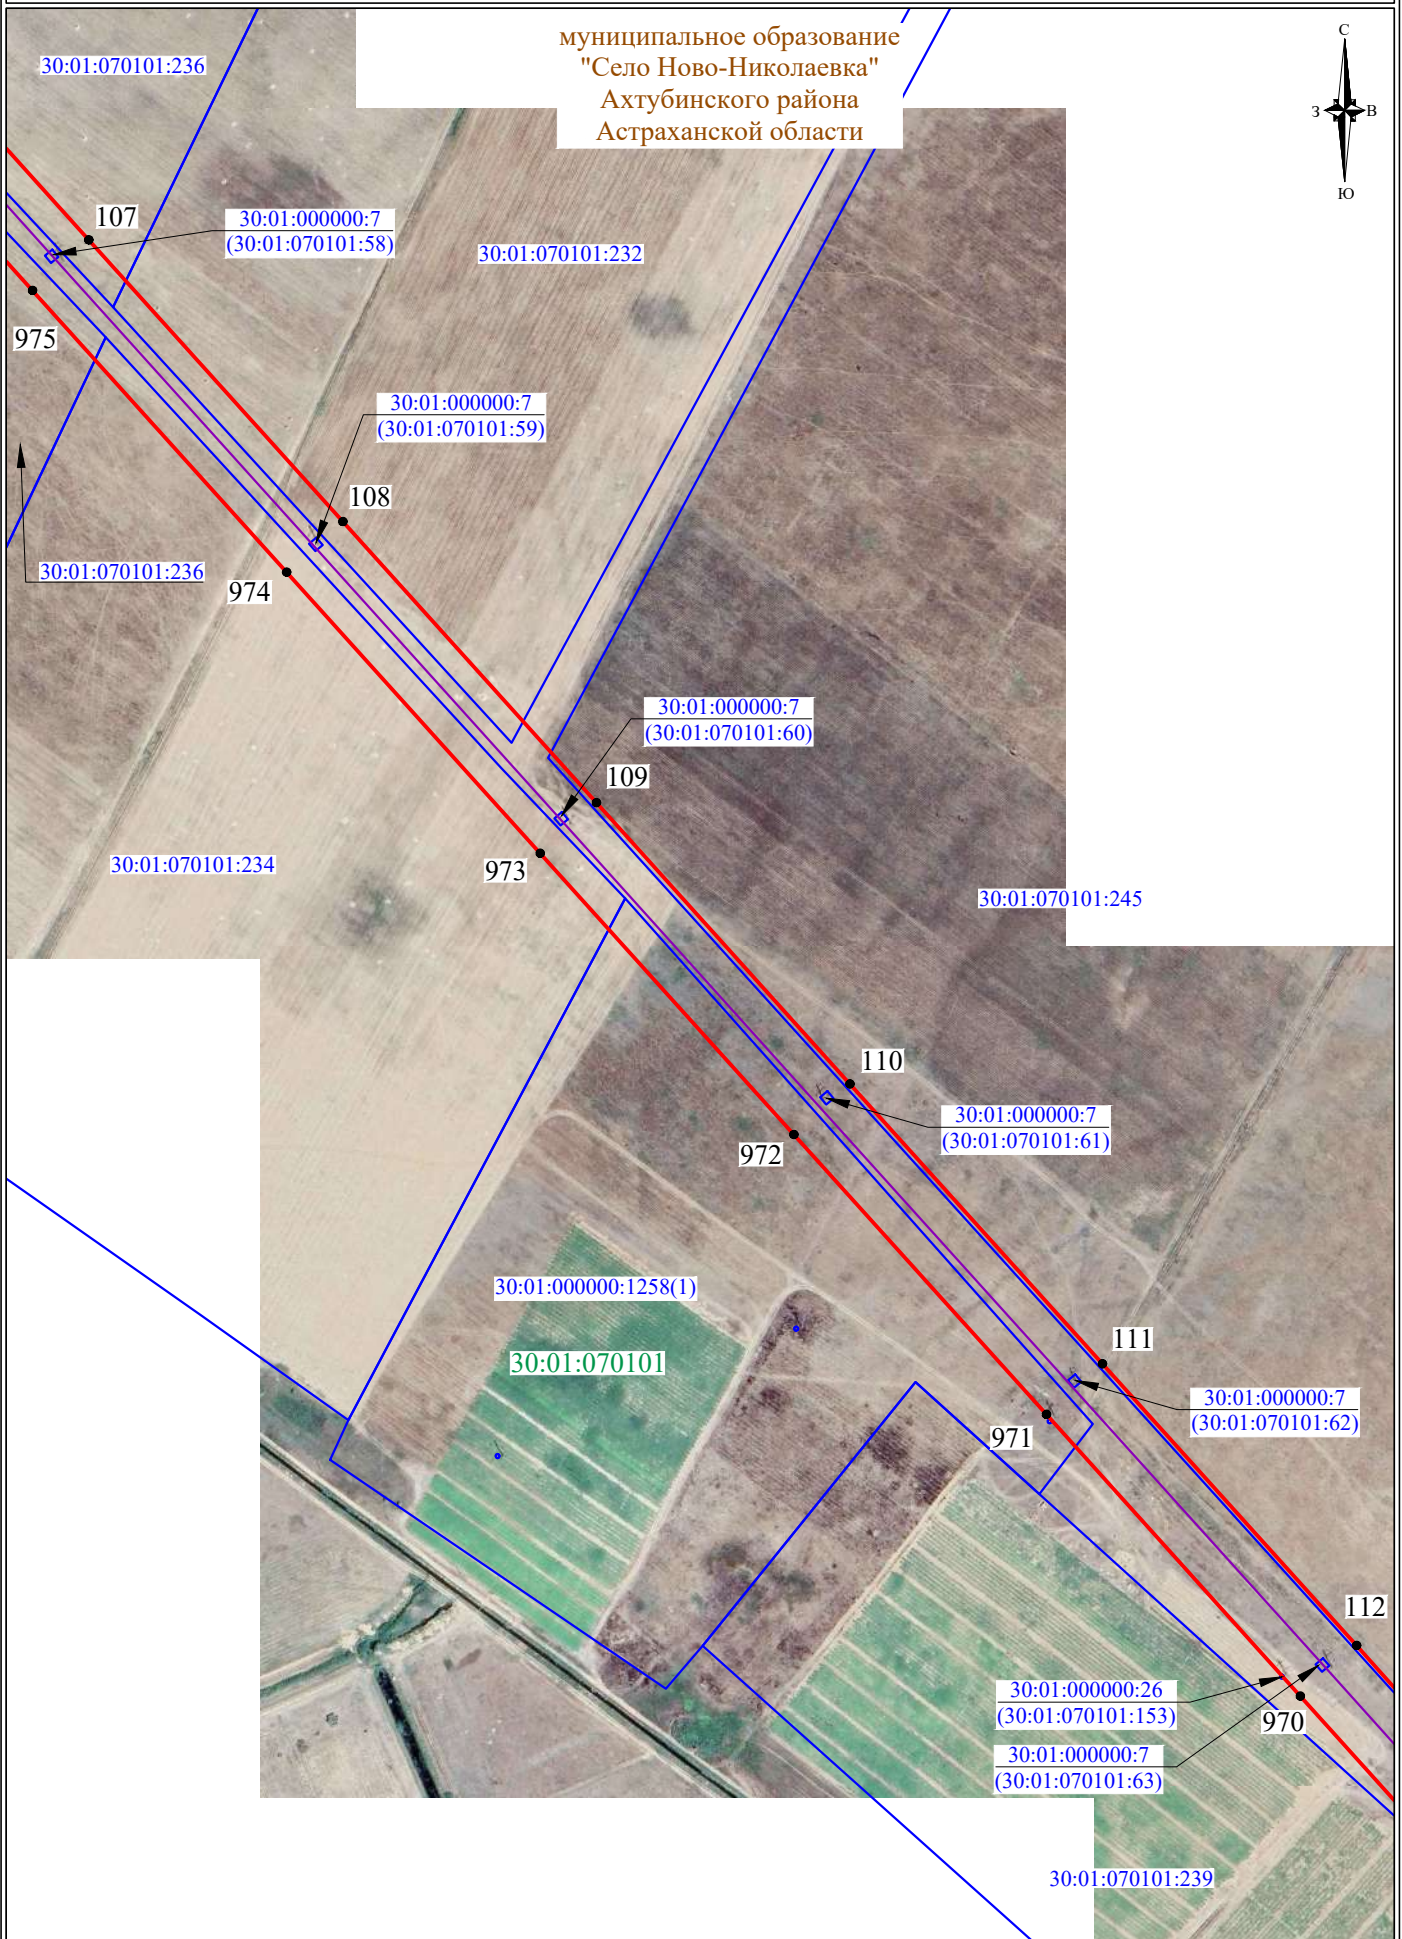


СХЕМА РАСПОЛОЖЕНИЯ ГРАНИЦ ПУБЛИЧНОГО СЕРВИТУТА



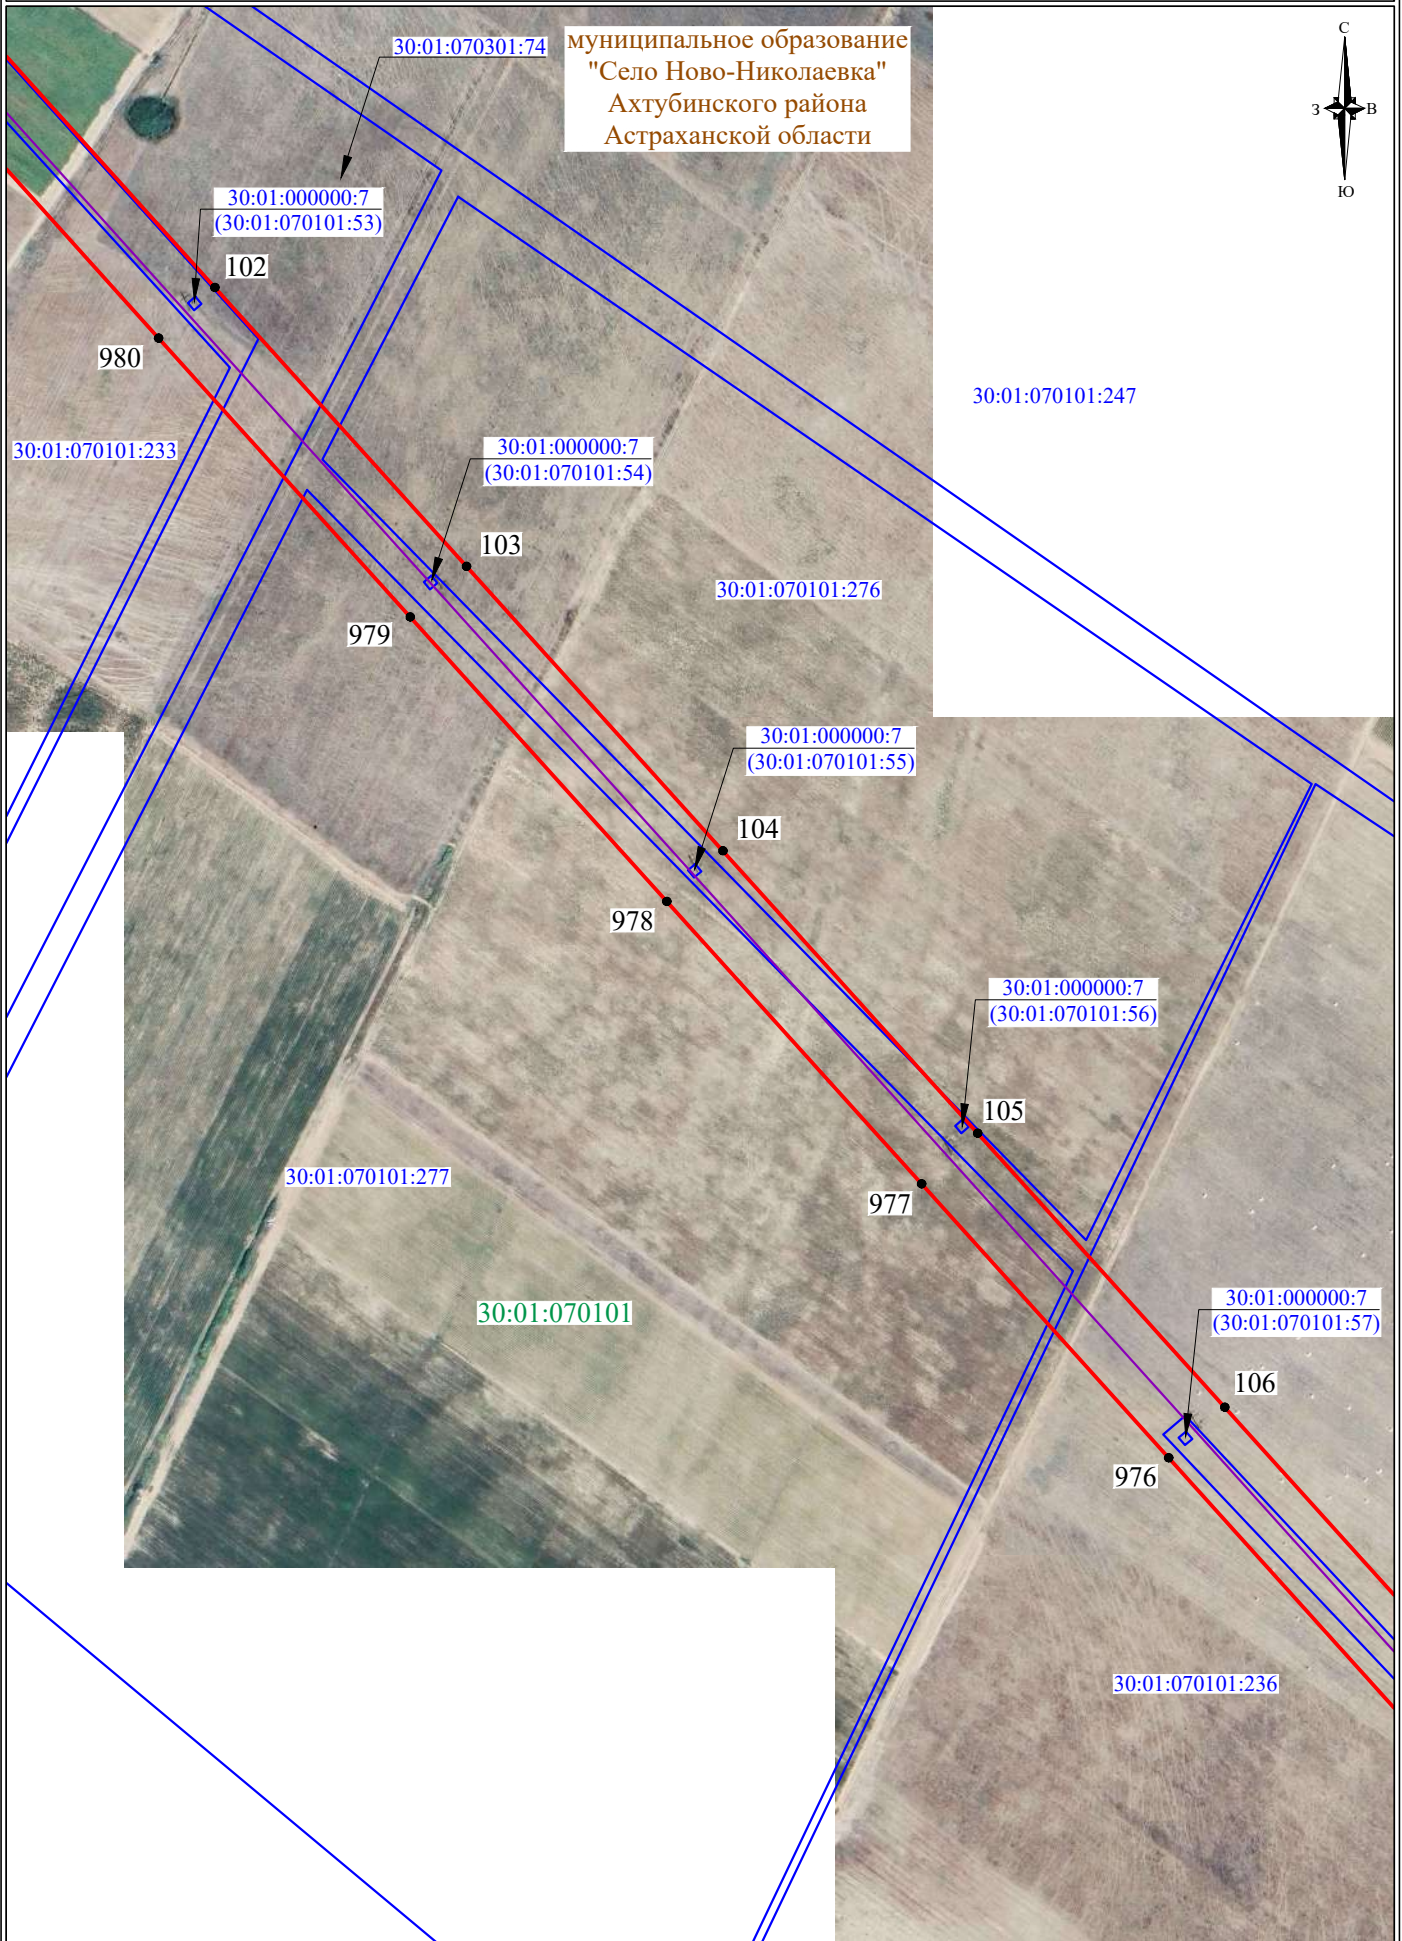


СХЕМА РАСПОЛОЖЕНИЯ ГРАНИЦ ПУБЛИЧНОГО СЕРВИТУТА

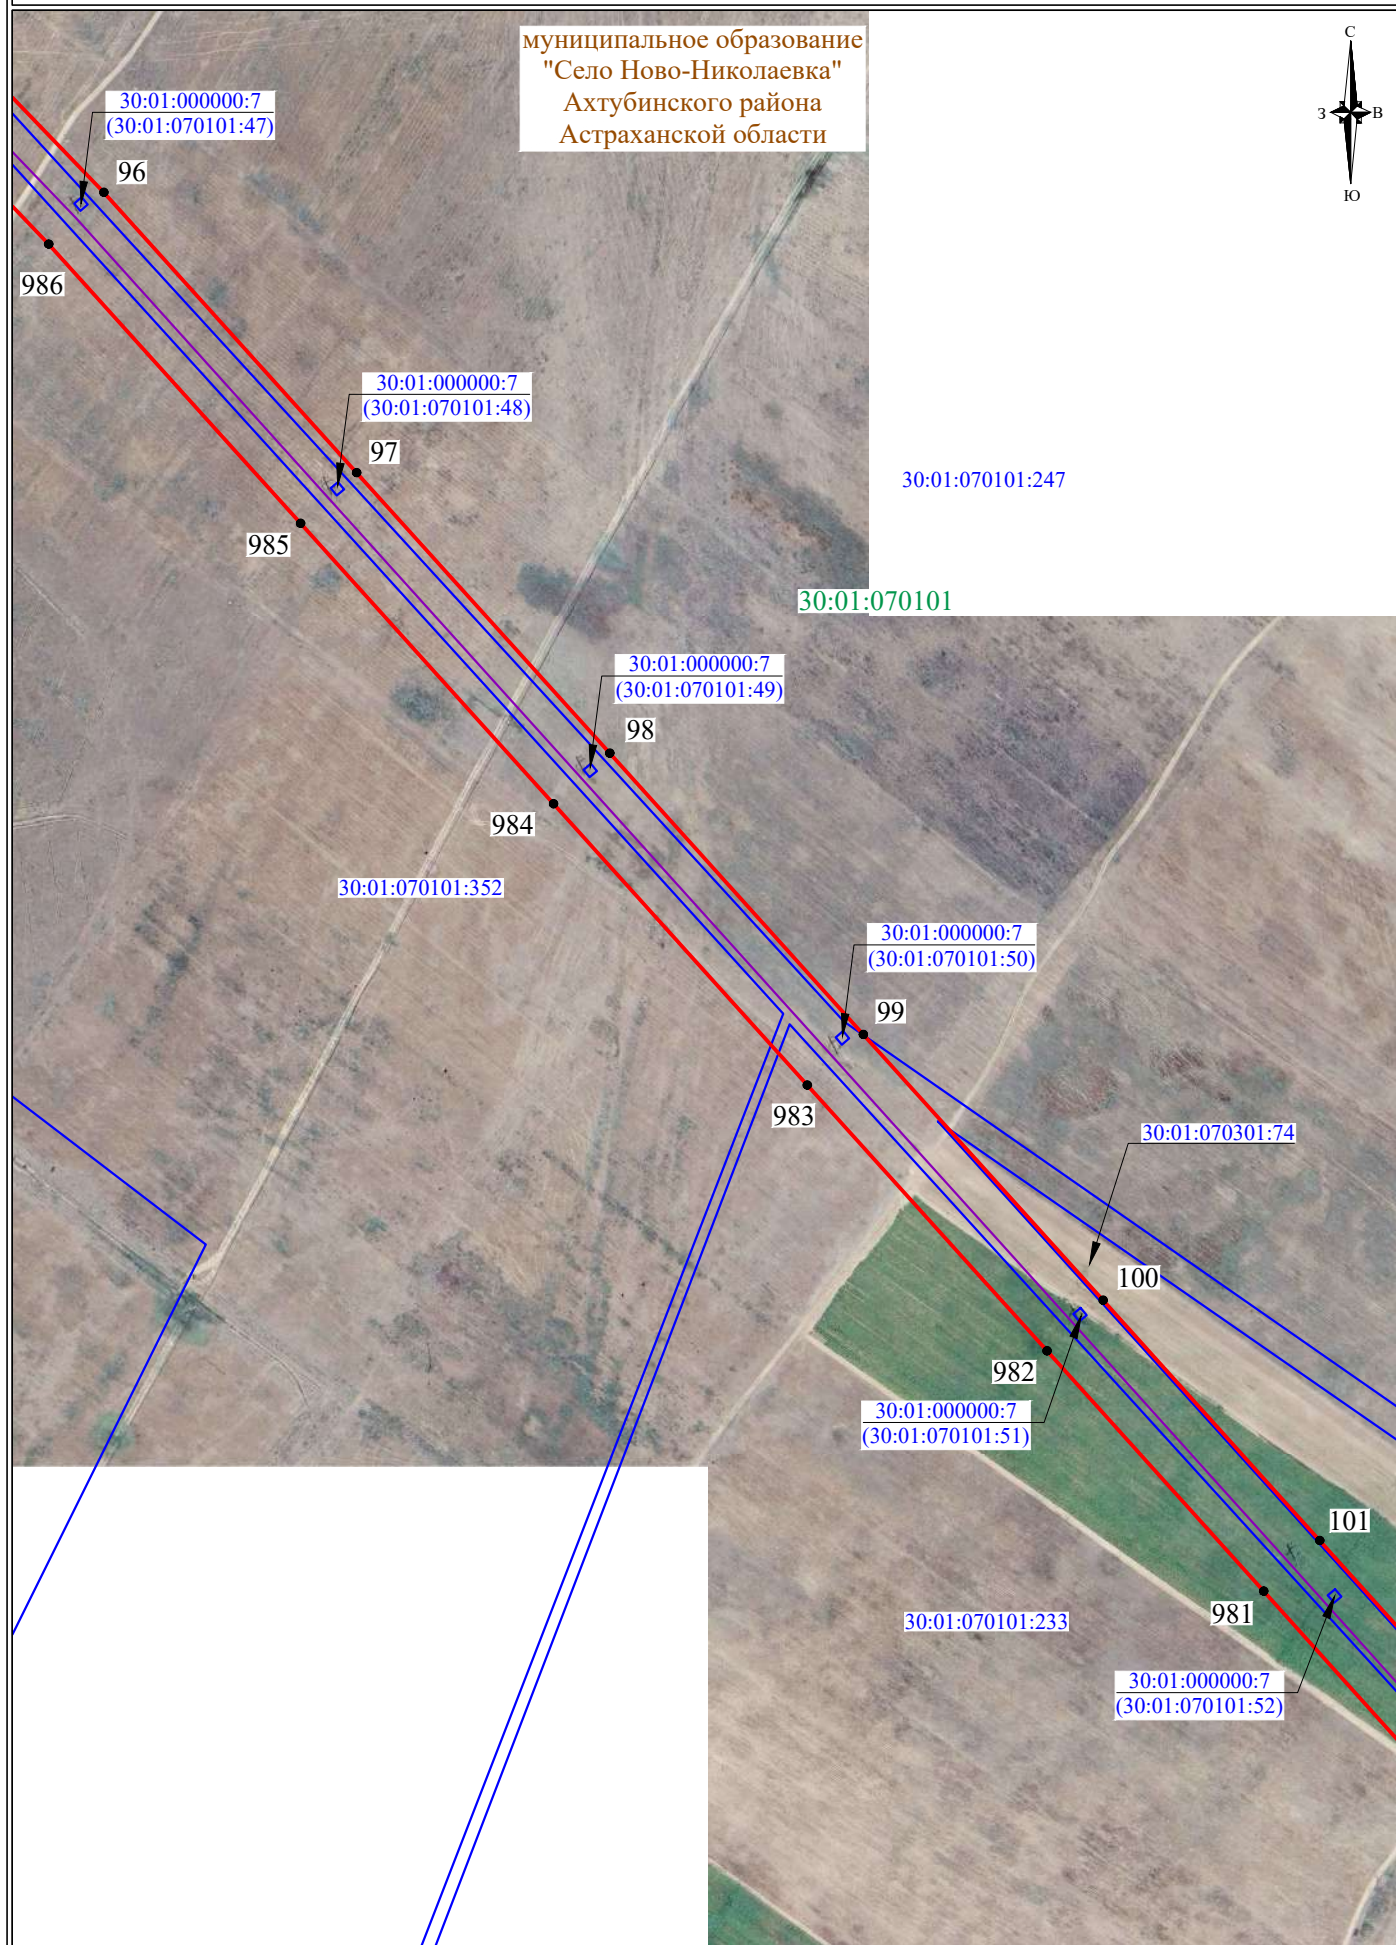

муниципальное образование
"Село Ново-Николаевка"
Ахтубинского района
Астраханской области

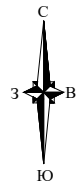

30:01:000000:7
(30:01:070101:47)

96

986

30:01:000000:7
(30:01:070101:48)

97

985

30:01:070101:247

30:01:070101

30:01:000000:7
(30:01:070101:49)

98

984

30:01:070101:352

30:01:000000:7
(30:01:070101:50)

99

983

30:01:070301:74

100

982

30:01:000000:7
(30:01:070101:51)

101

30:01:070101:233

981

30:01:000000:7
(30:01:070101:52)

СХЕМА РАСПОЛОЖЕНИЯ ГРАНИЦ ПУБЛИЧНОГО СЕРВИТУТА


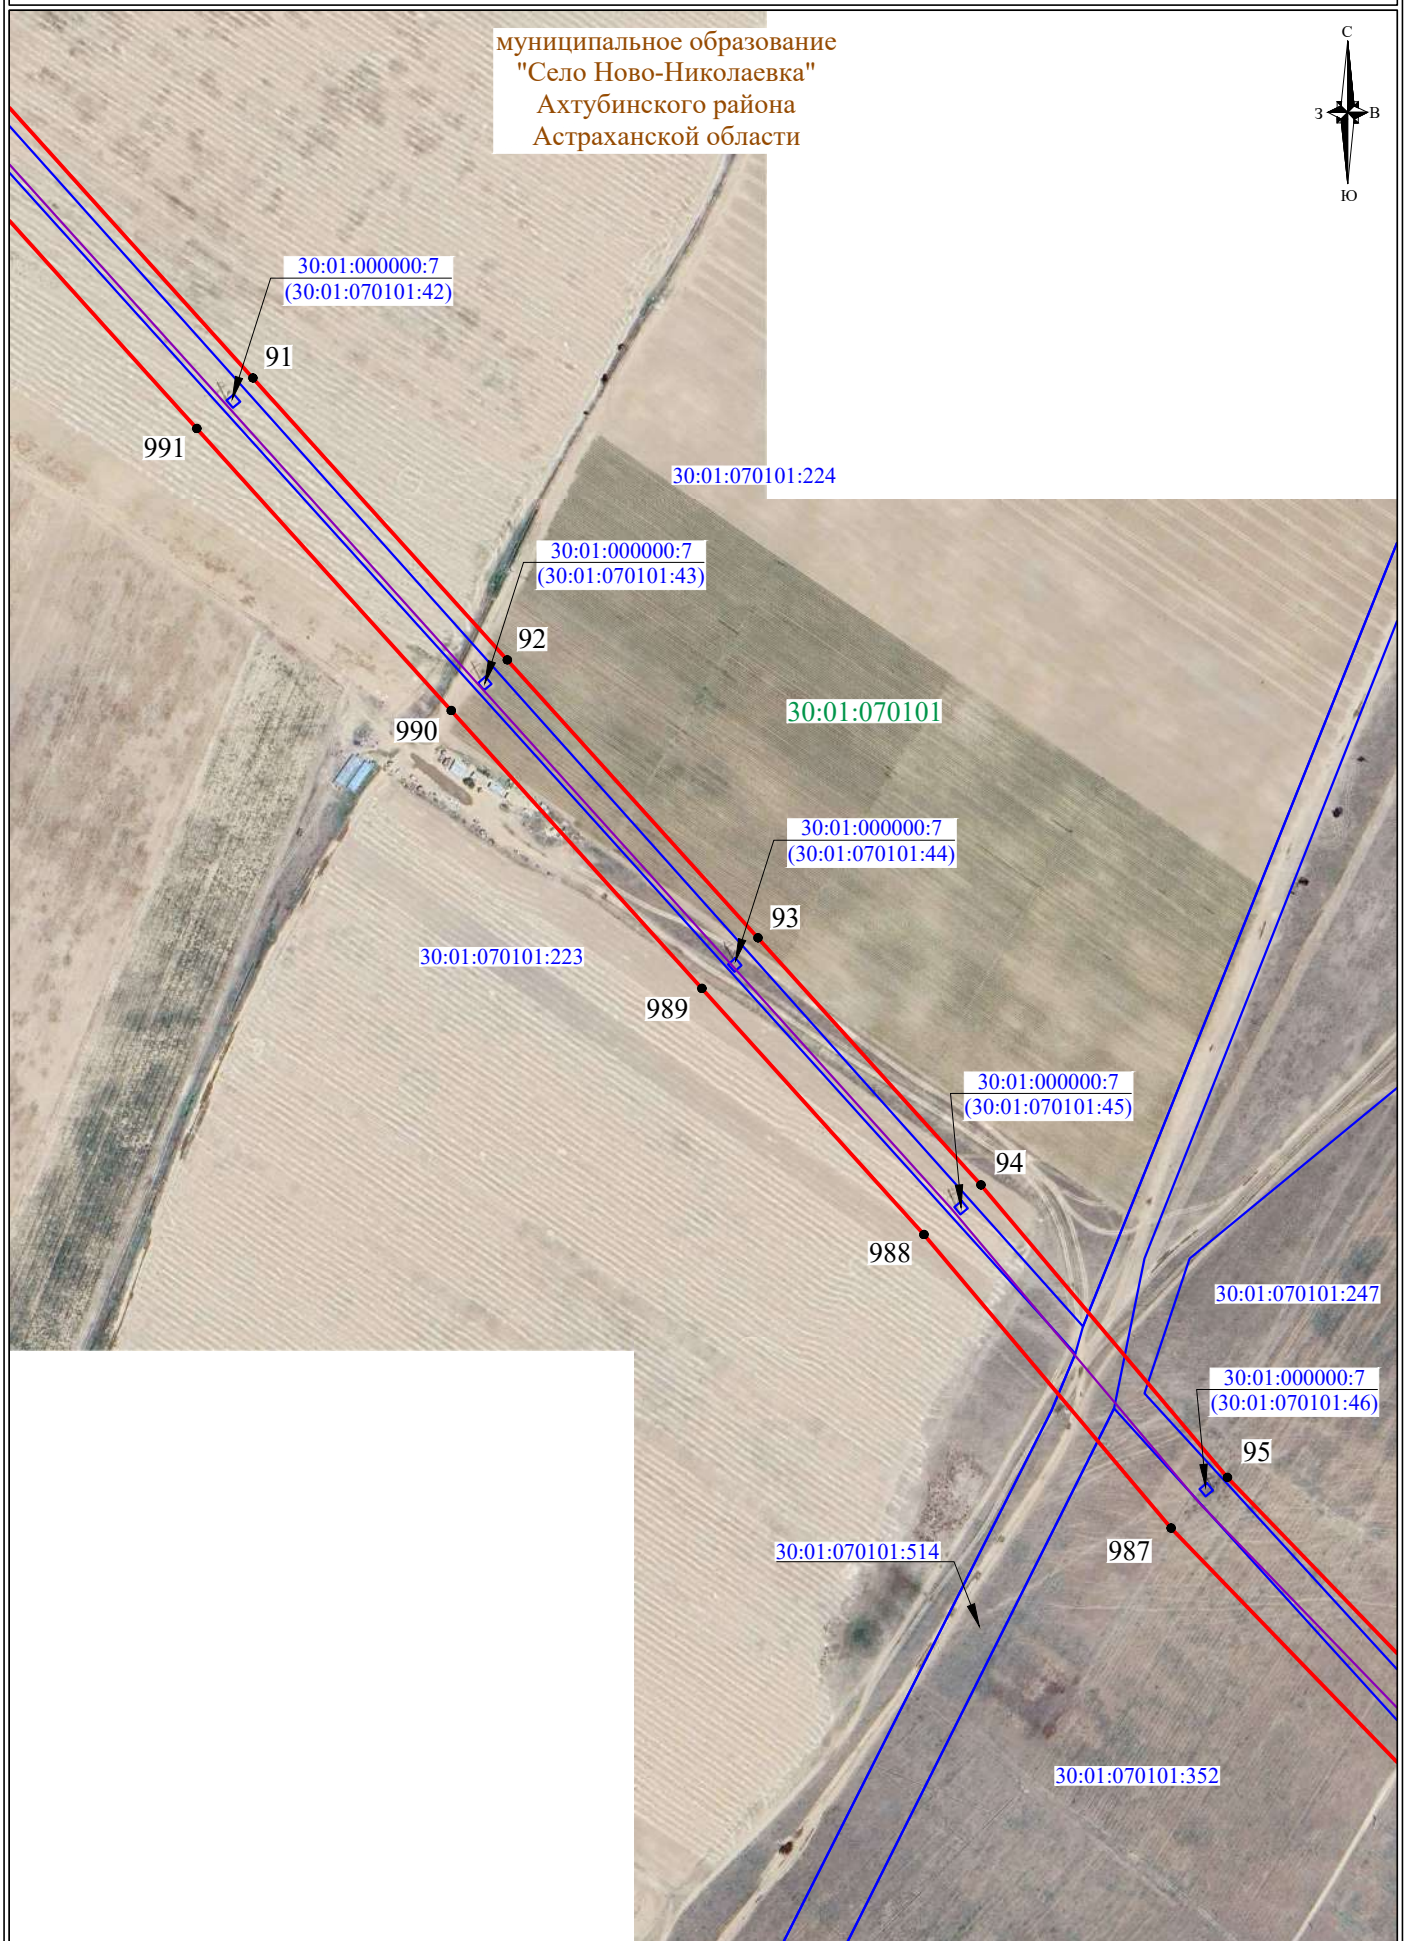


СХЕМА РАСПОЛОЖЕНИЯ ГРАНИЦ ПУБЛИЧНОГО СЕРВИТУТА



муниципальное образование
"Село Ново-Николаевка"
Ахтубинского района
Астраханской области

30:01:010302
муниципальное образование
"Батаевский сельсовет"
Ахтубинского района
Астраханской области

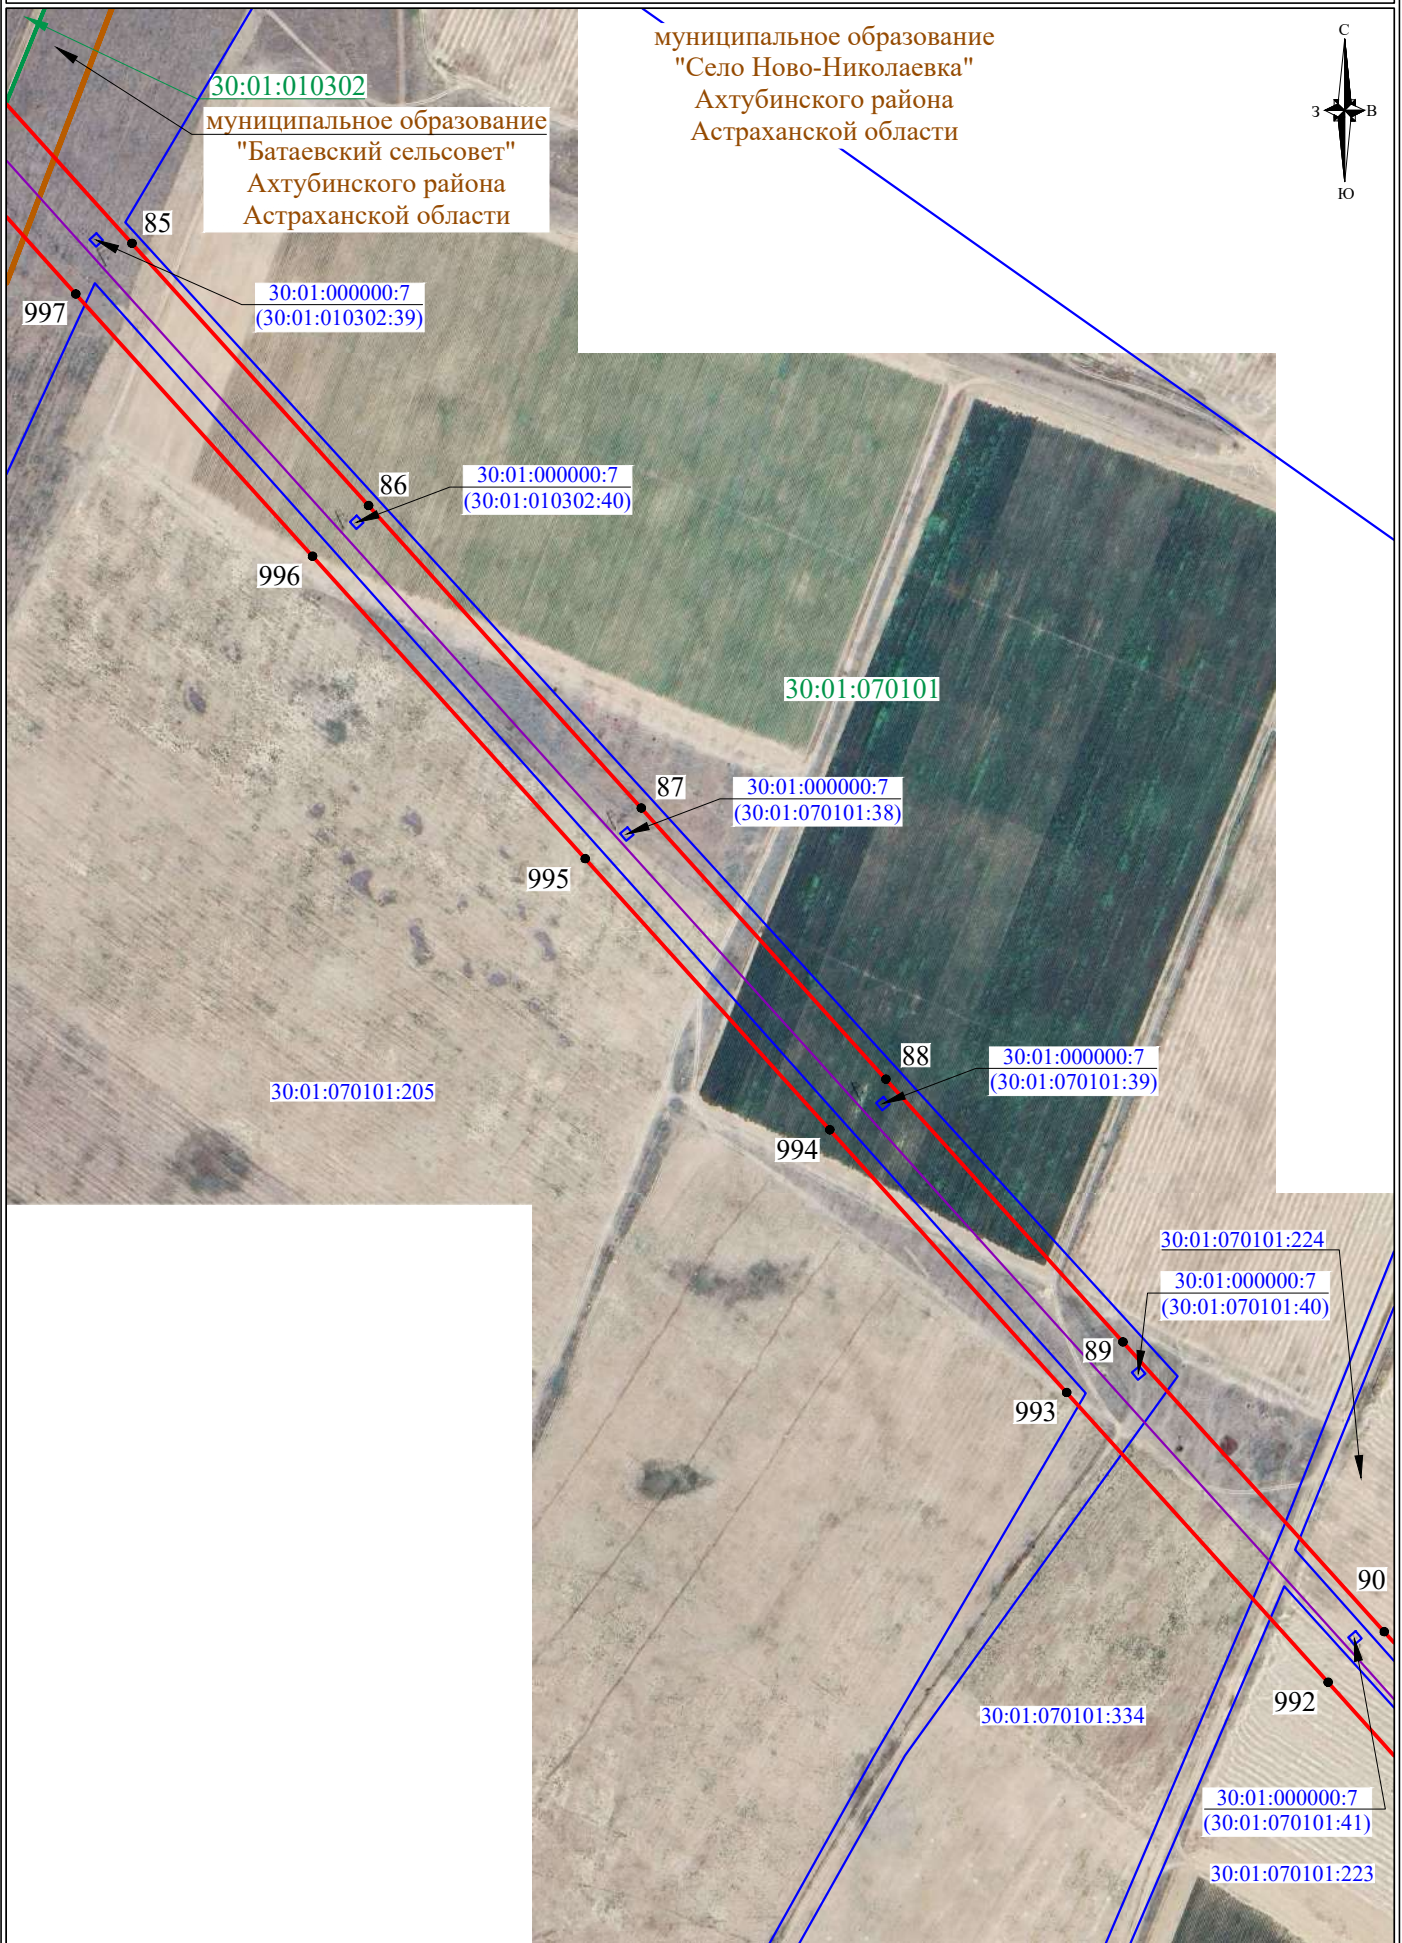

997

85

30:01:000000:7
(30:01:010302:39)

86

30:01:000000:7
(30:01:010302:40)

996

30:01:070101

87

30:01:000000:7
(30:01:070101:38)

995

30:01:070101:205

88

30:01:000000:7
(30:01:070101:39)

994

30:01:070101:224

89

30:01:000000:7
(30:01:070101:40)

993

90

30:01:070101:334

992

30:01:000000:7
(30:01:070101:41)

30:01:070101:223

СХЕМА РАСПОЛОЖЕНИЯ ГРАНИЦ ПУБЛИЧНОГО СЕРВИТУТА

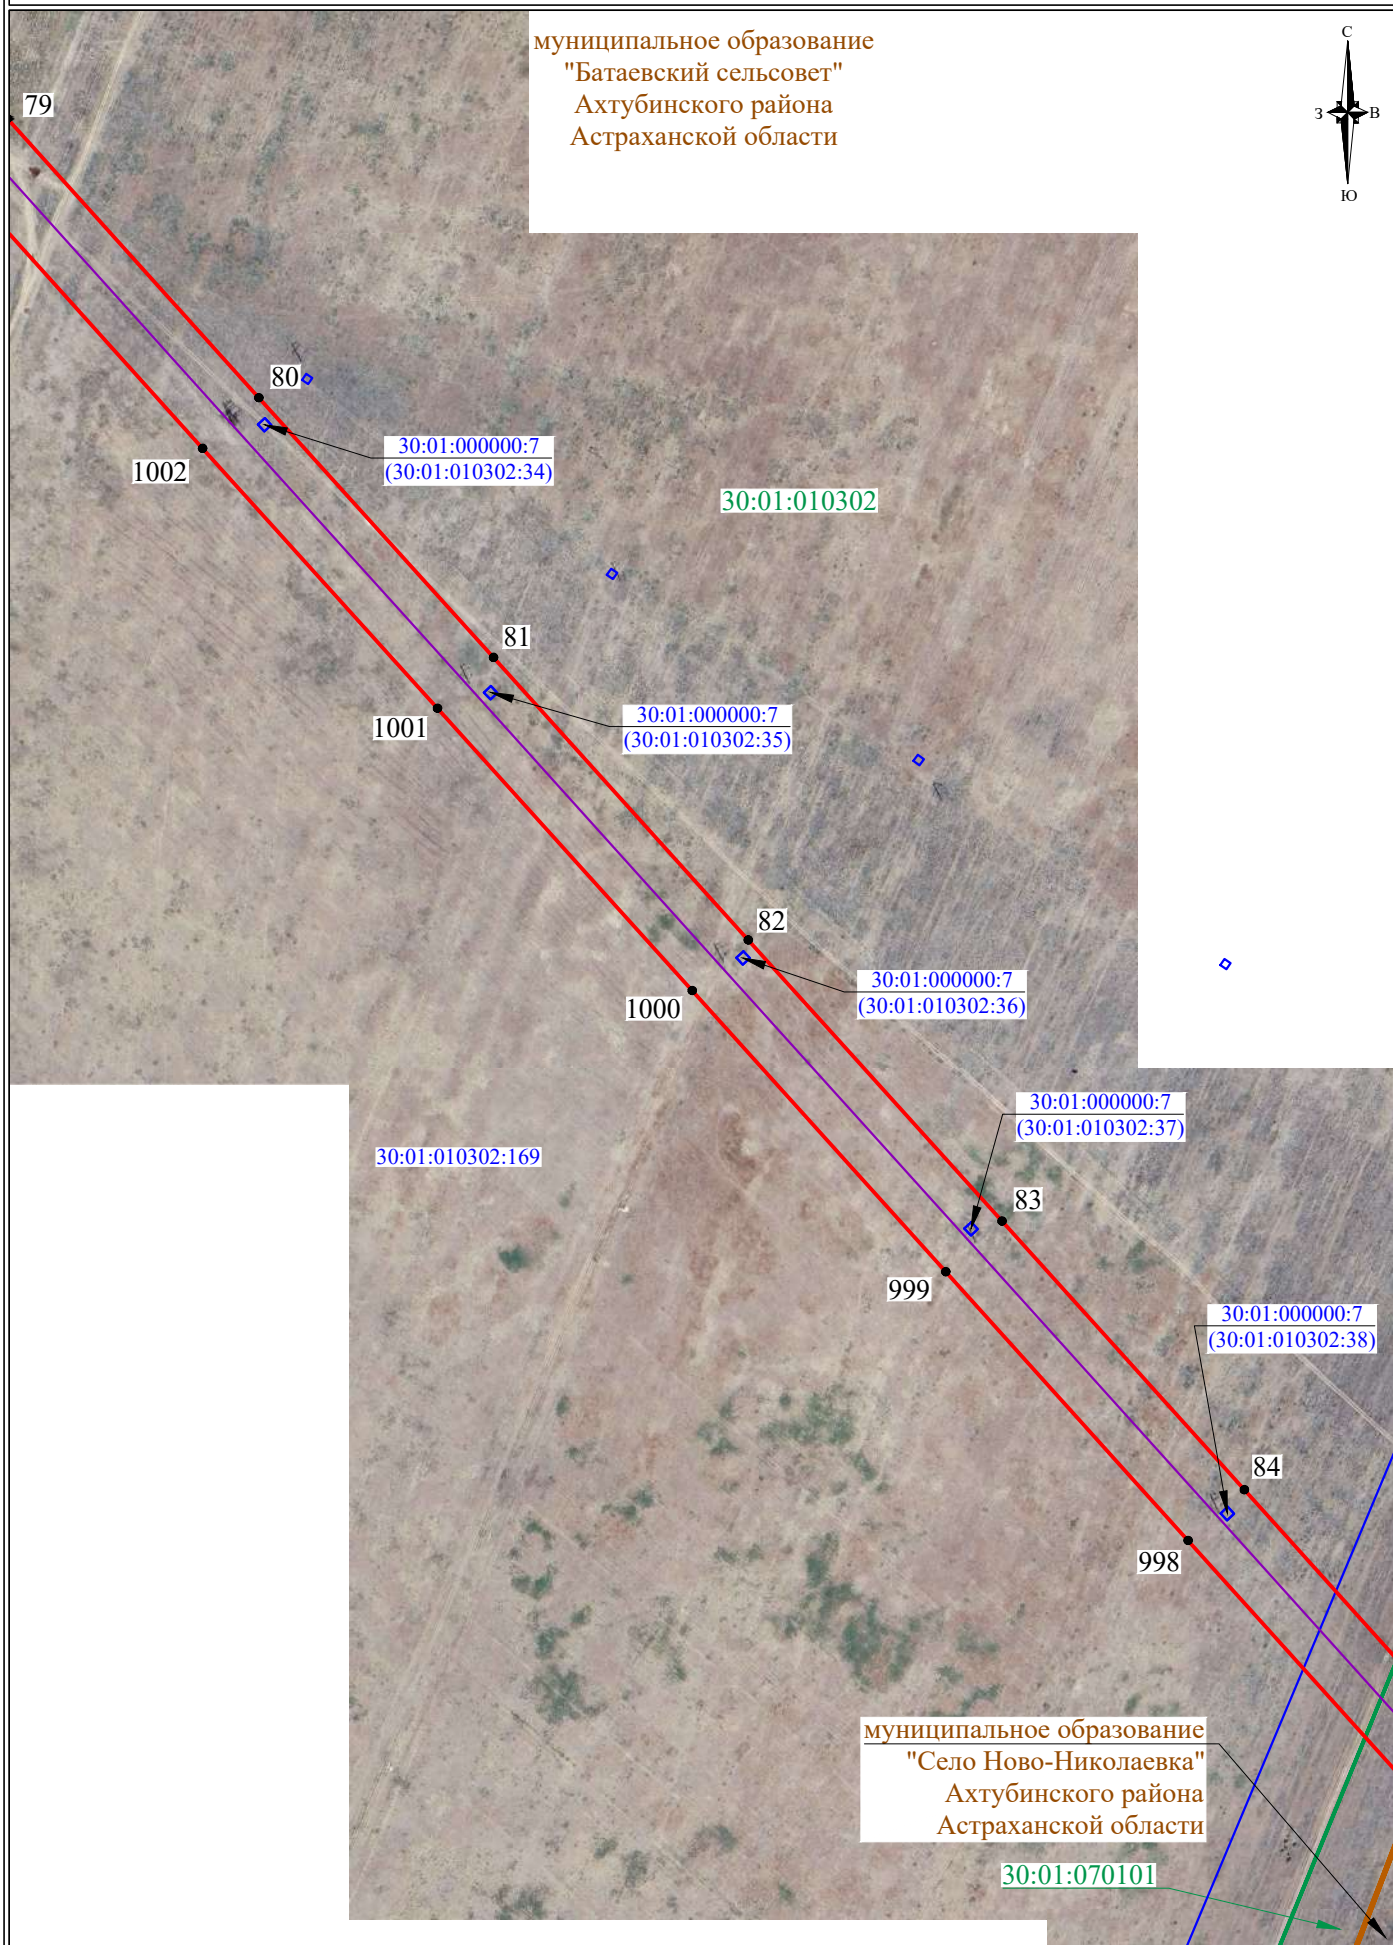


СХЕМА РАСПОЛОЖЕНИЯ ГРАНИЦ ПУБЛИЧНОГО СЕРВИТУТА


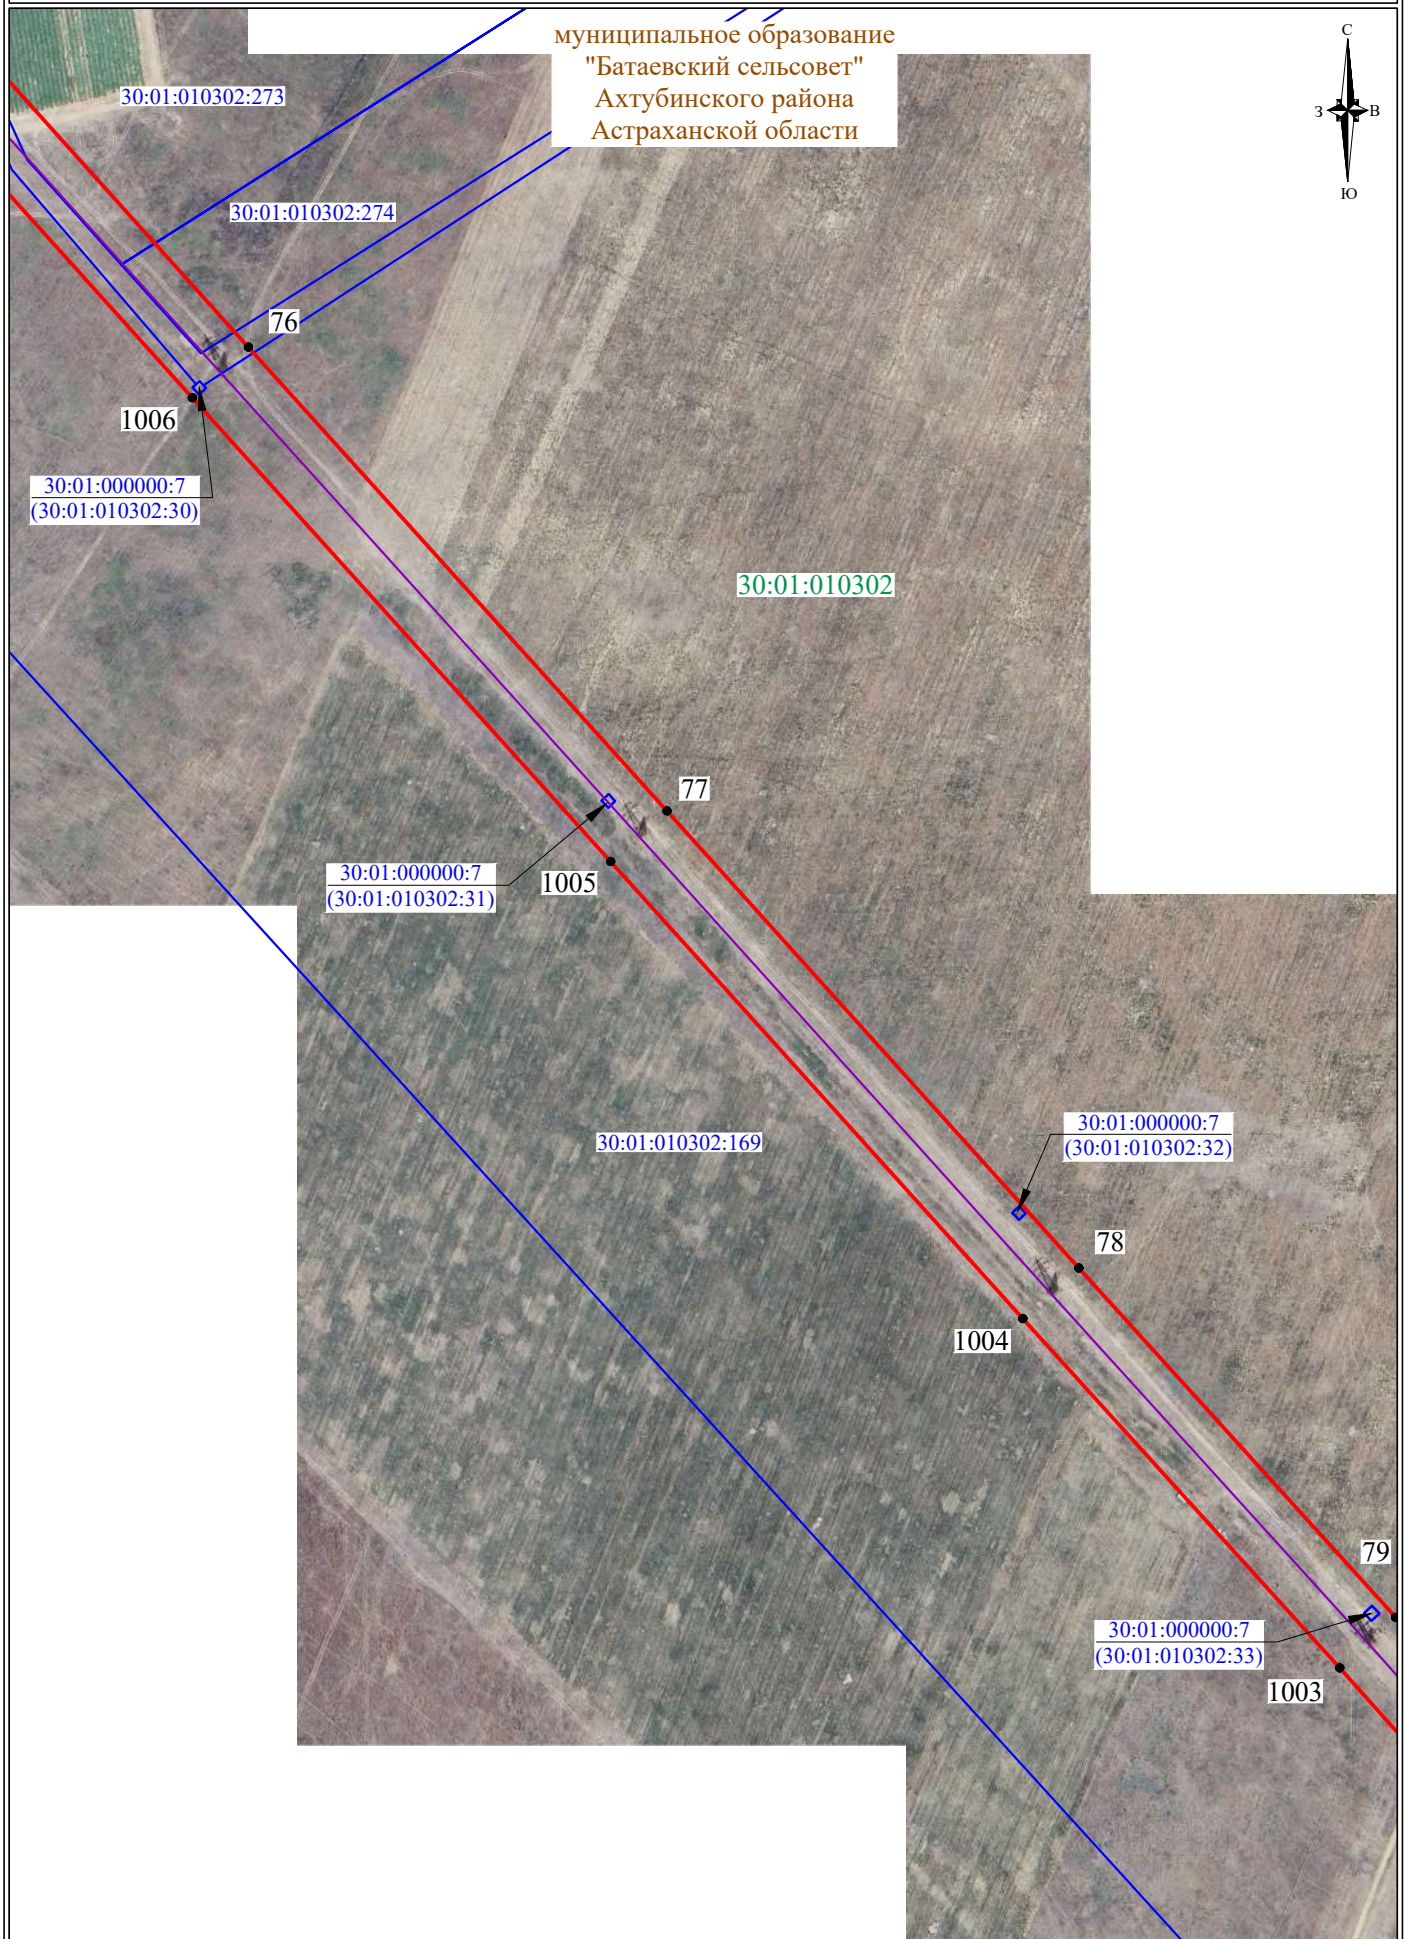



СХЕМА РАСПОЛОЖЕНИЯ ГРАНИЦ ПУБЛИЧНОГО СЕРВИТУТА

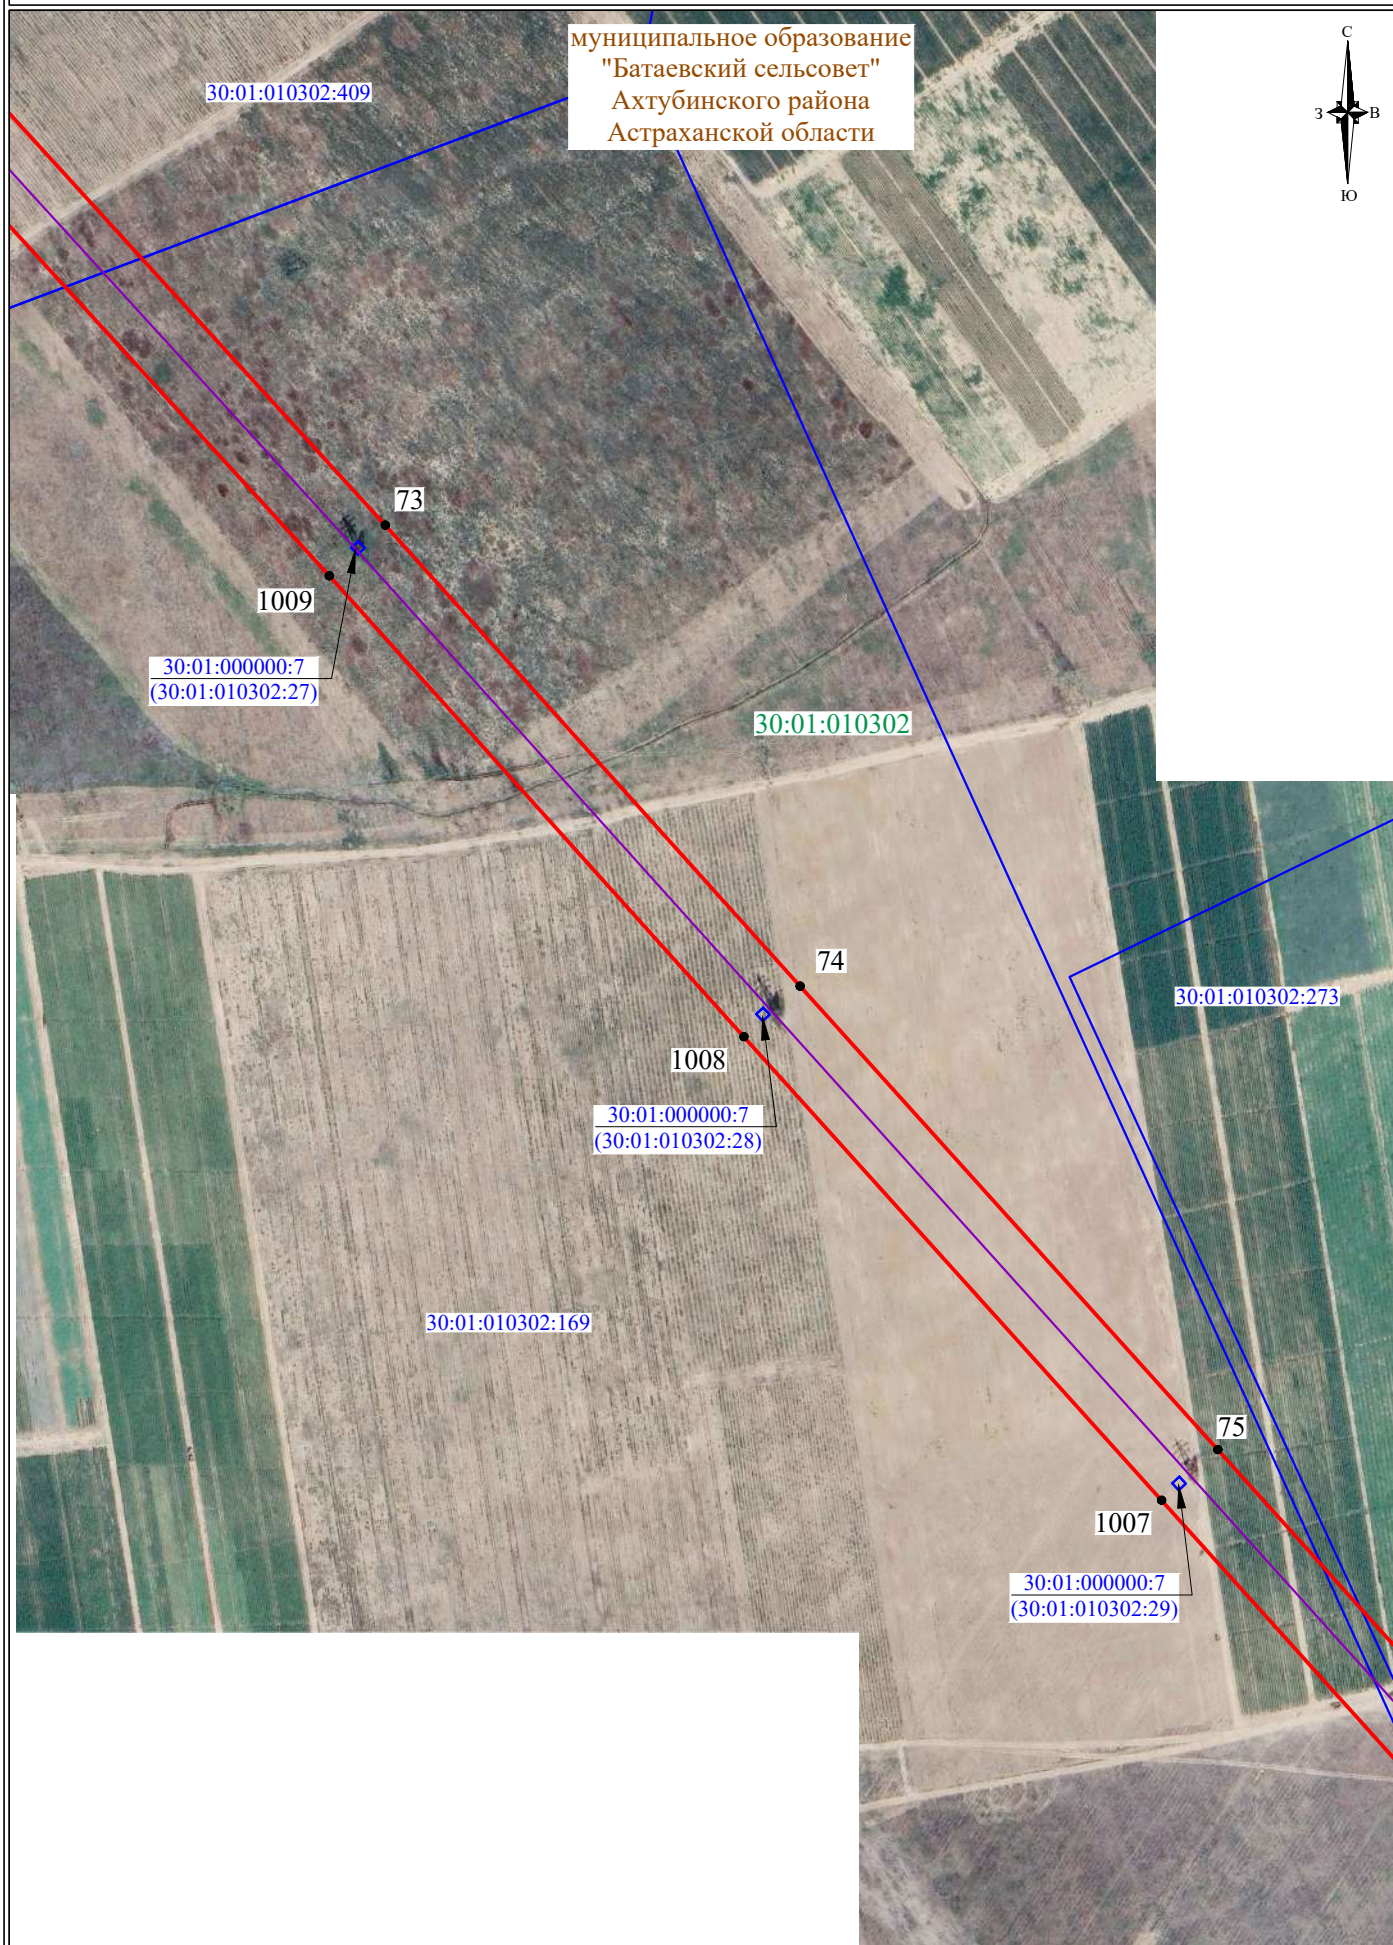

муниципальное образование
"Батаевский сельсовет"
Ахтубинского района
Астраханской области



СХЕМА РАСПОЛОЖЕНИЯ ГРАНИЦ ПУБЛИЧНОГО СЕРВИТУТА

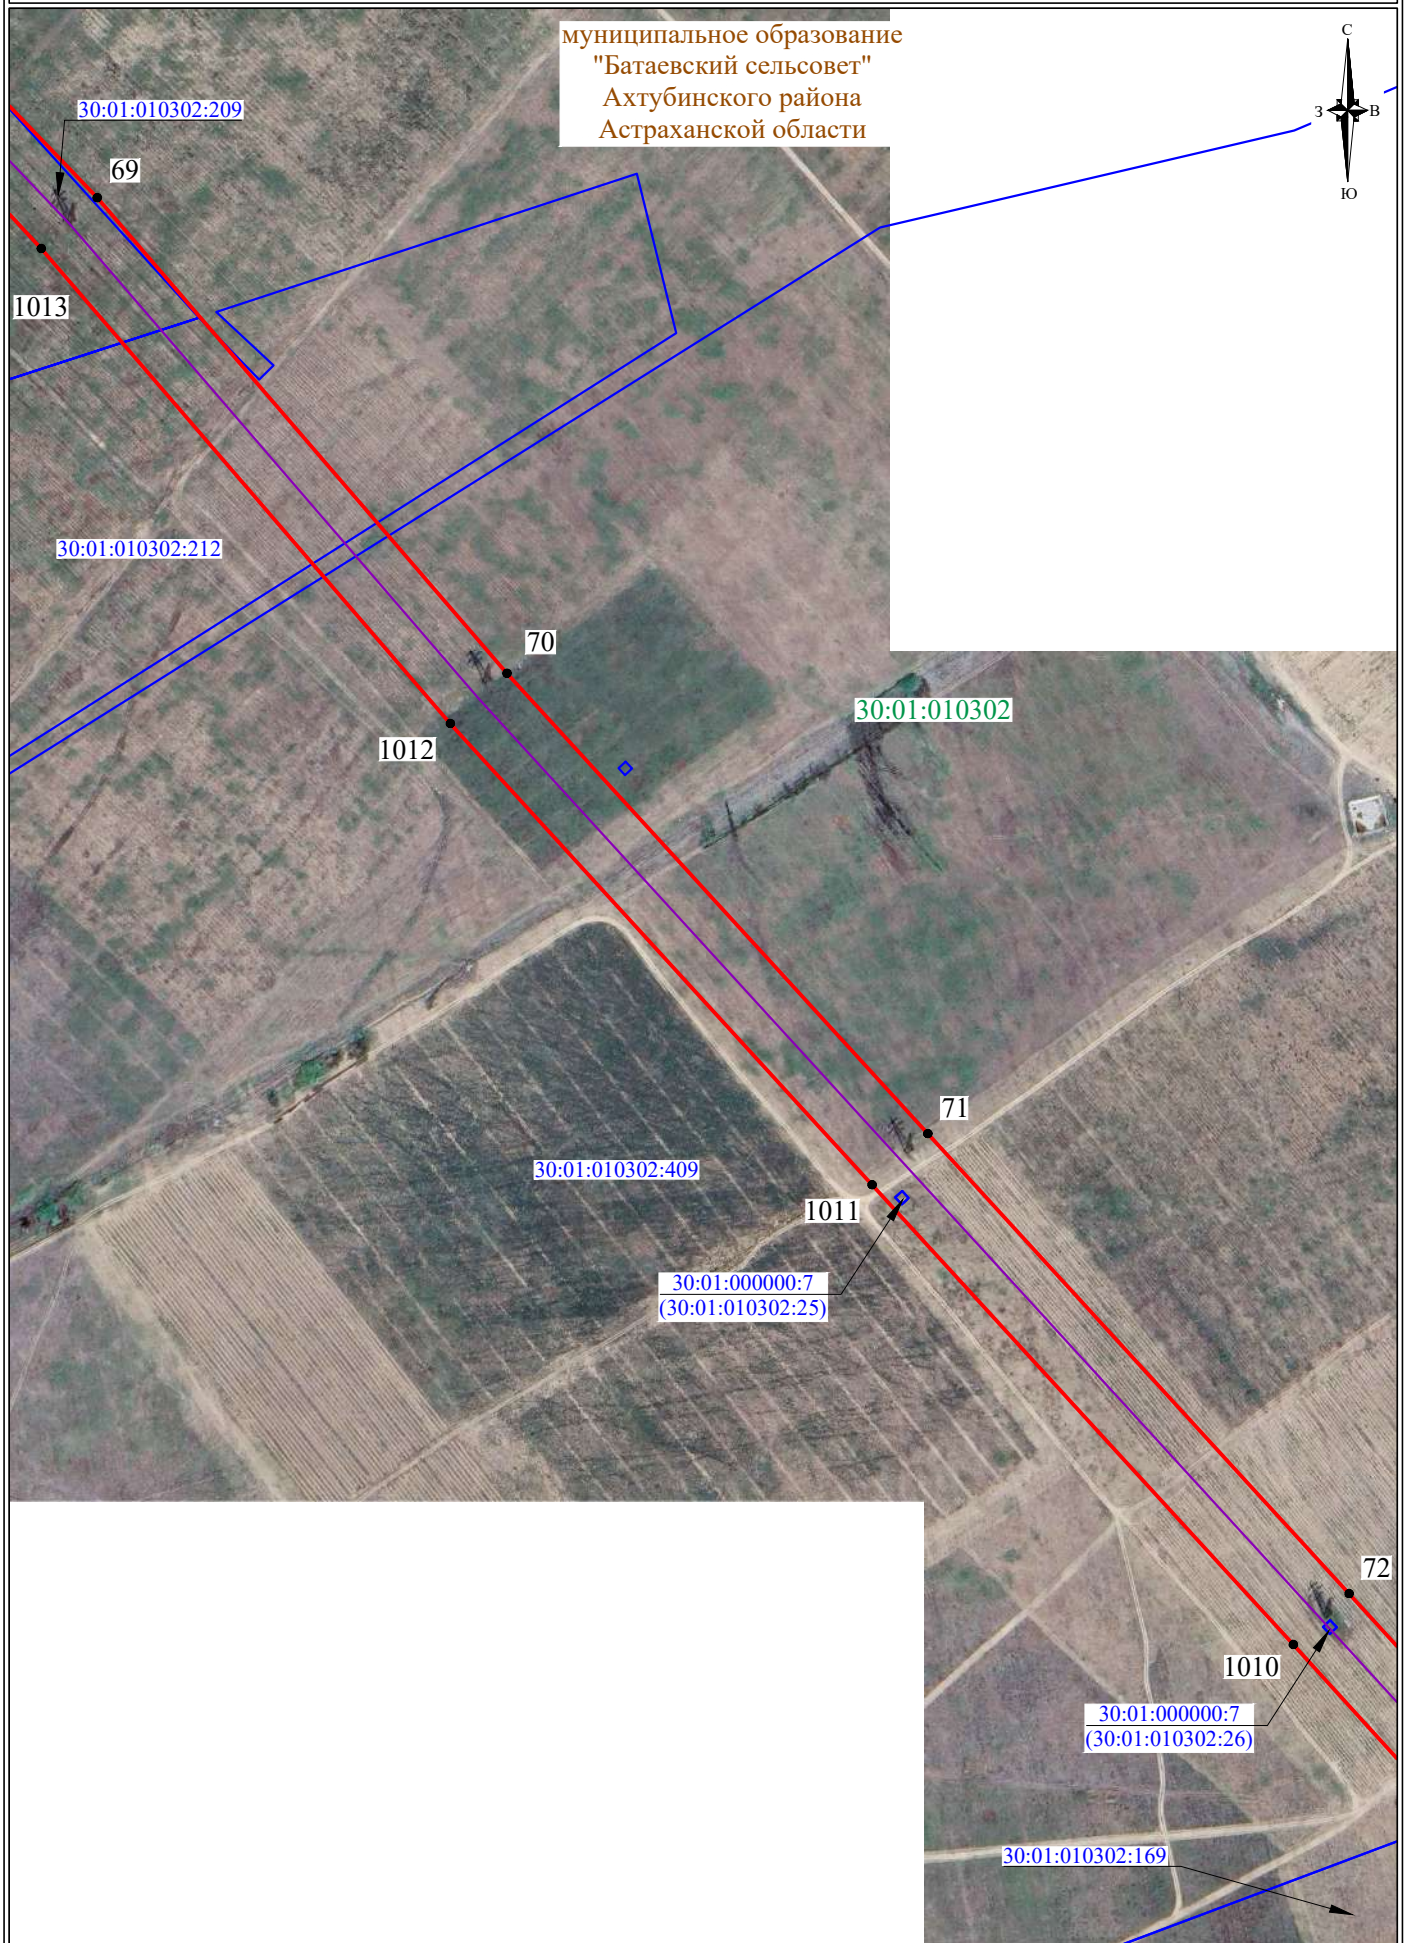

муниципальное образование
"Батаевский сельсовет"
Ахтубинского района
Астраханской области



СХЕМА РАСПОЛОЖЕНИЯ ГРАНИЦ ПУБЛИЧНОГО СЕРВИТУТА


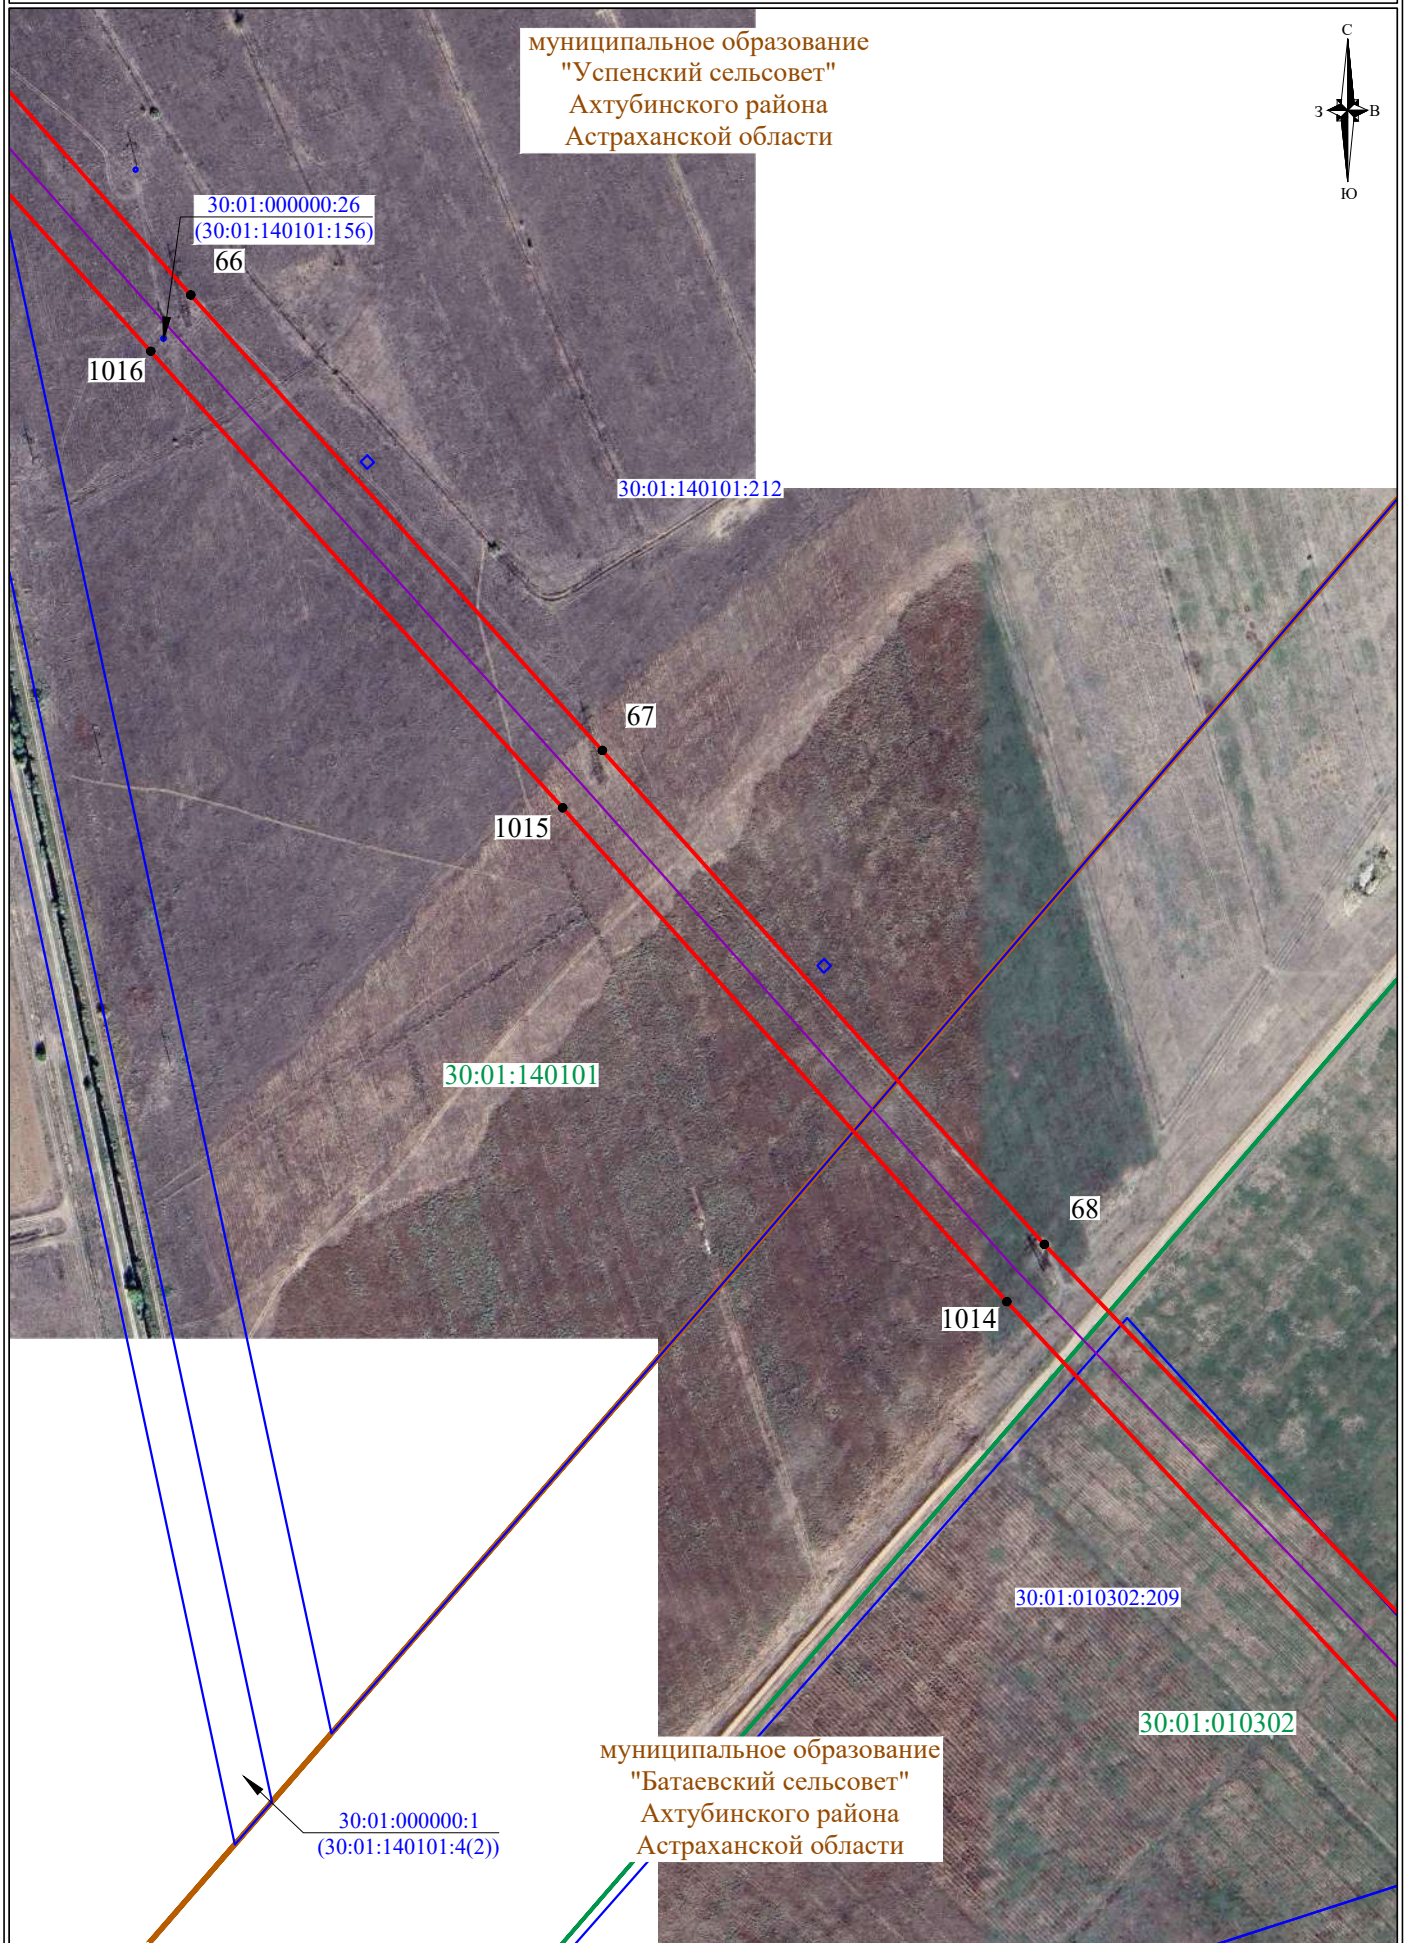


СХЕМА РАСПОЛОЖЕНИЯ ГРАНИЦ ПУБЛИЧНОГО СЕРВИТУТА



муниципальное образование
"Успенский сельсовет"
Ахтубинского района
Астраханской области

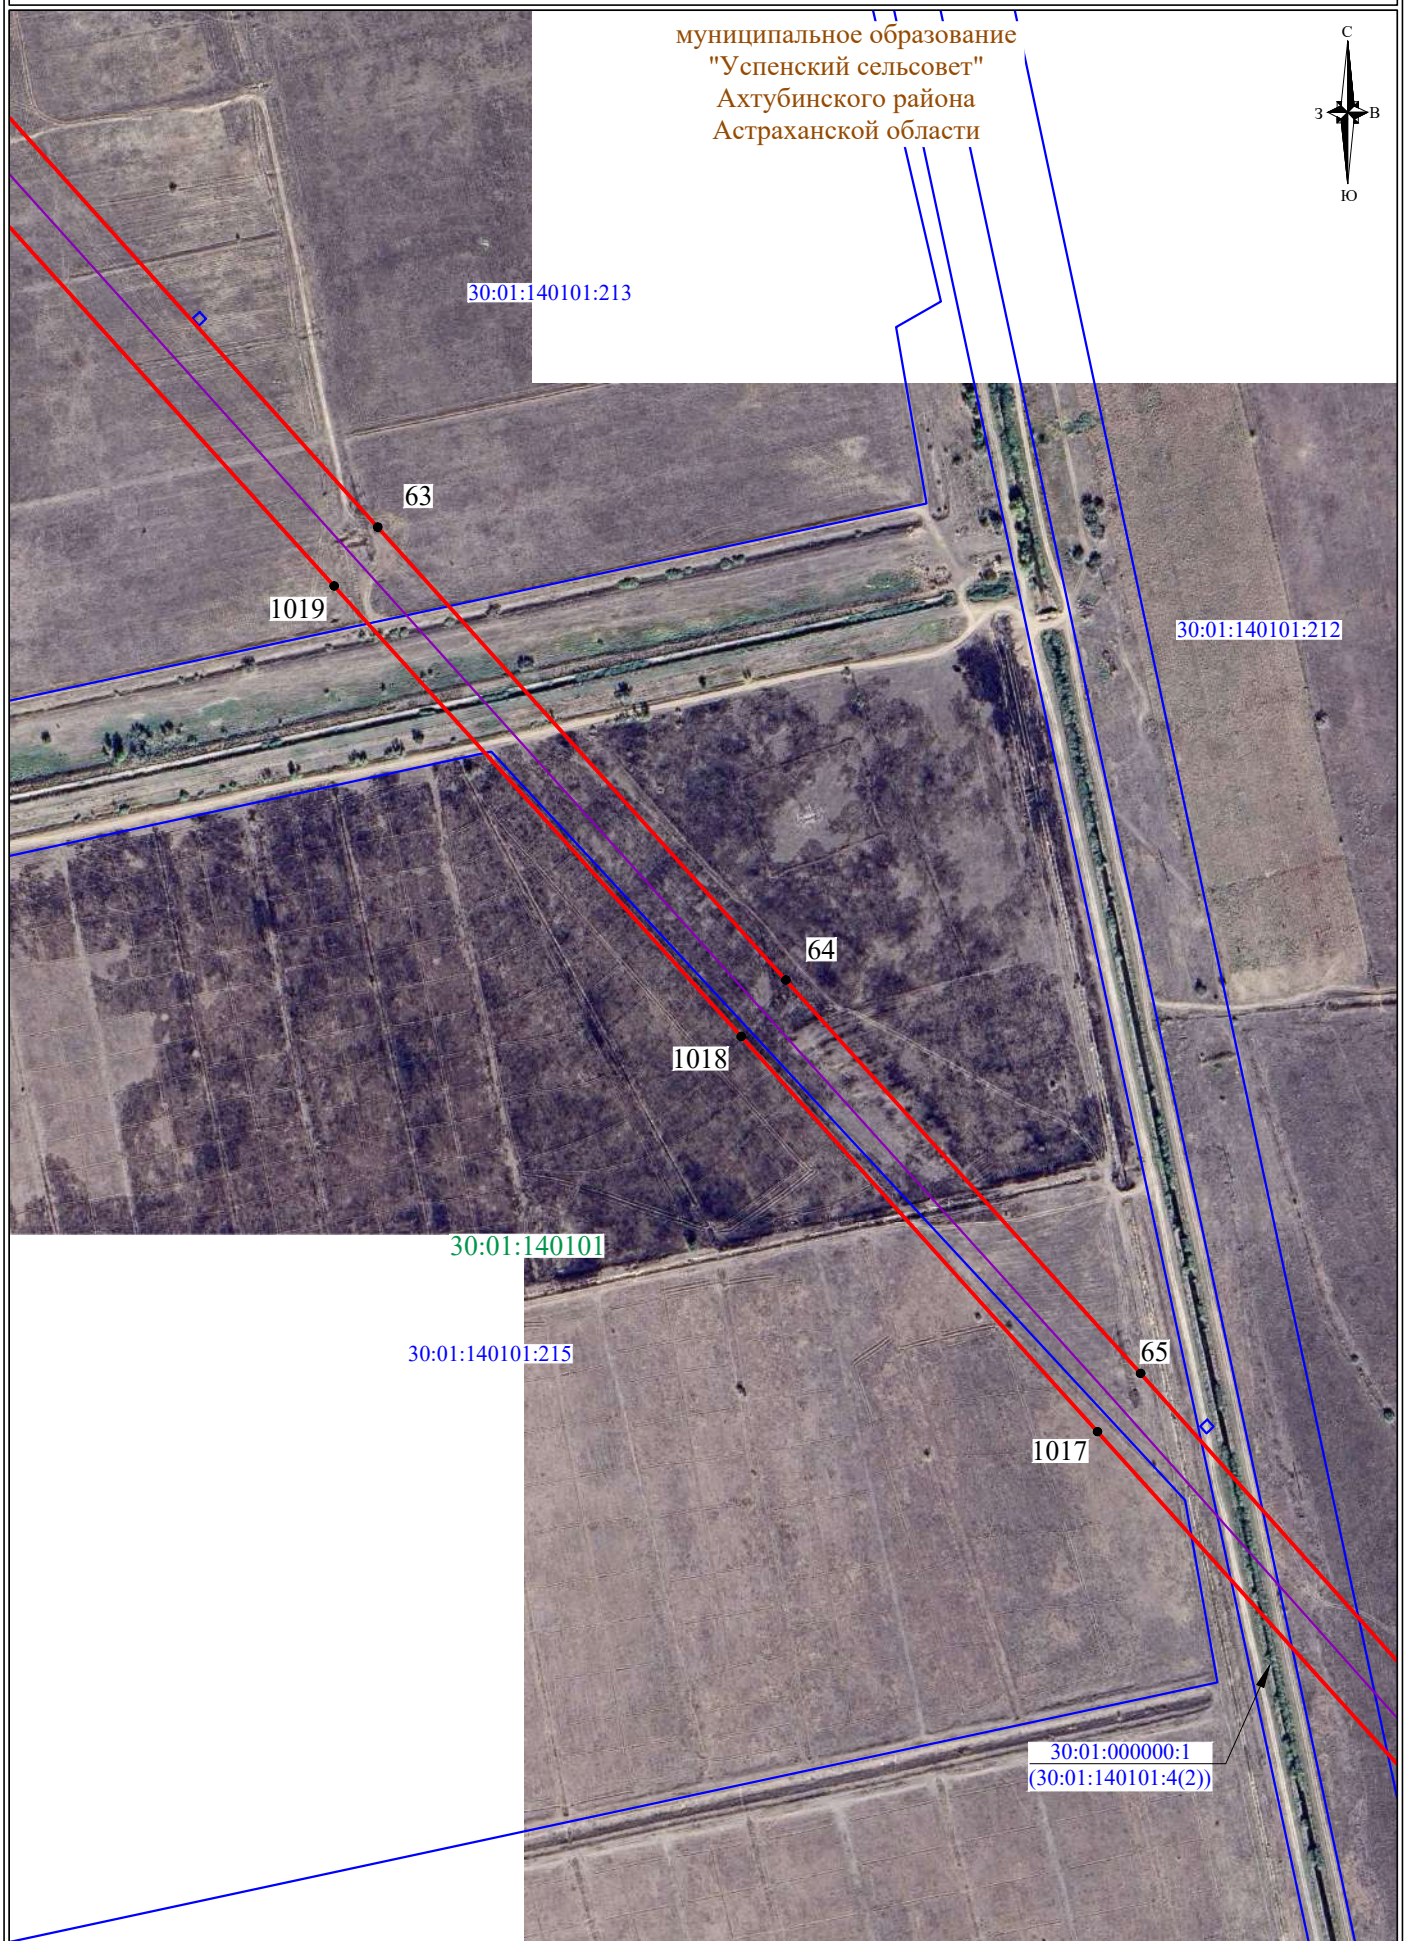

30:01:140101:213

63

1019

30:01:140101:212

64

1018

30:01:140101

30:01:140101:215

65

1017

30:01:000000:1
(30:01:140101:4(2))

СХЕМА РАСПОЛОЖЕНИЯ ГРАНИЦ ПУБЛИЧНОГО СЕРВИТУТА

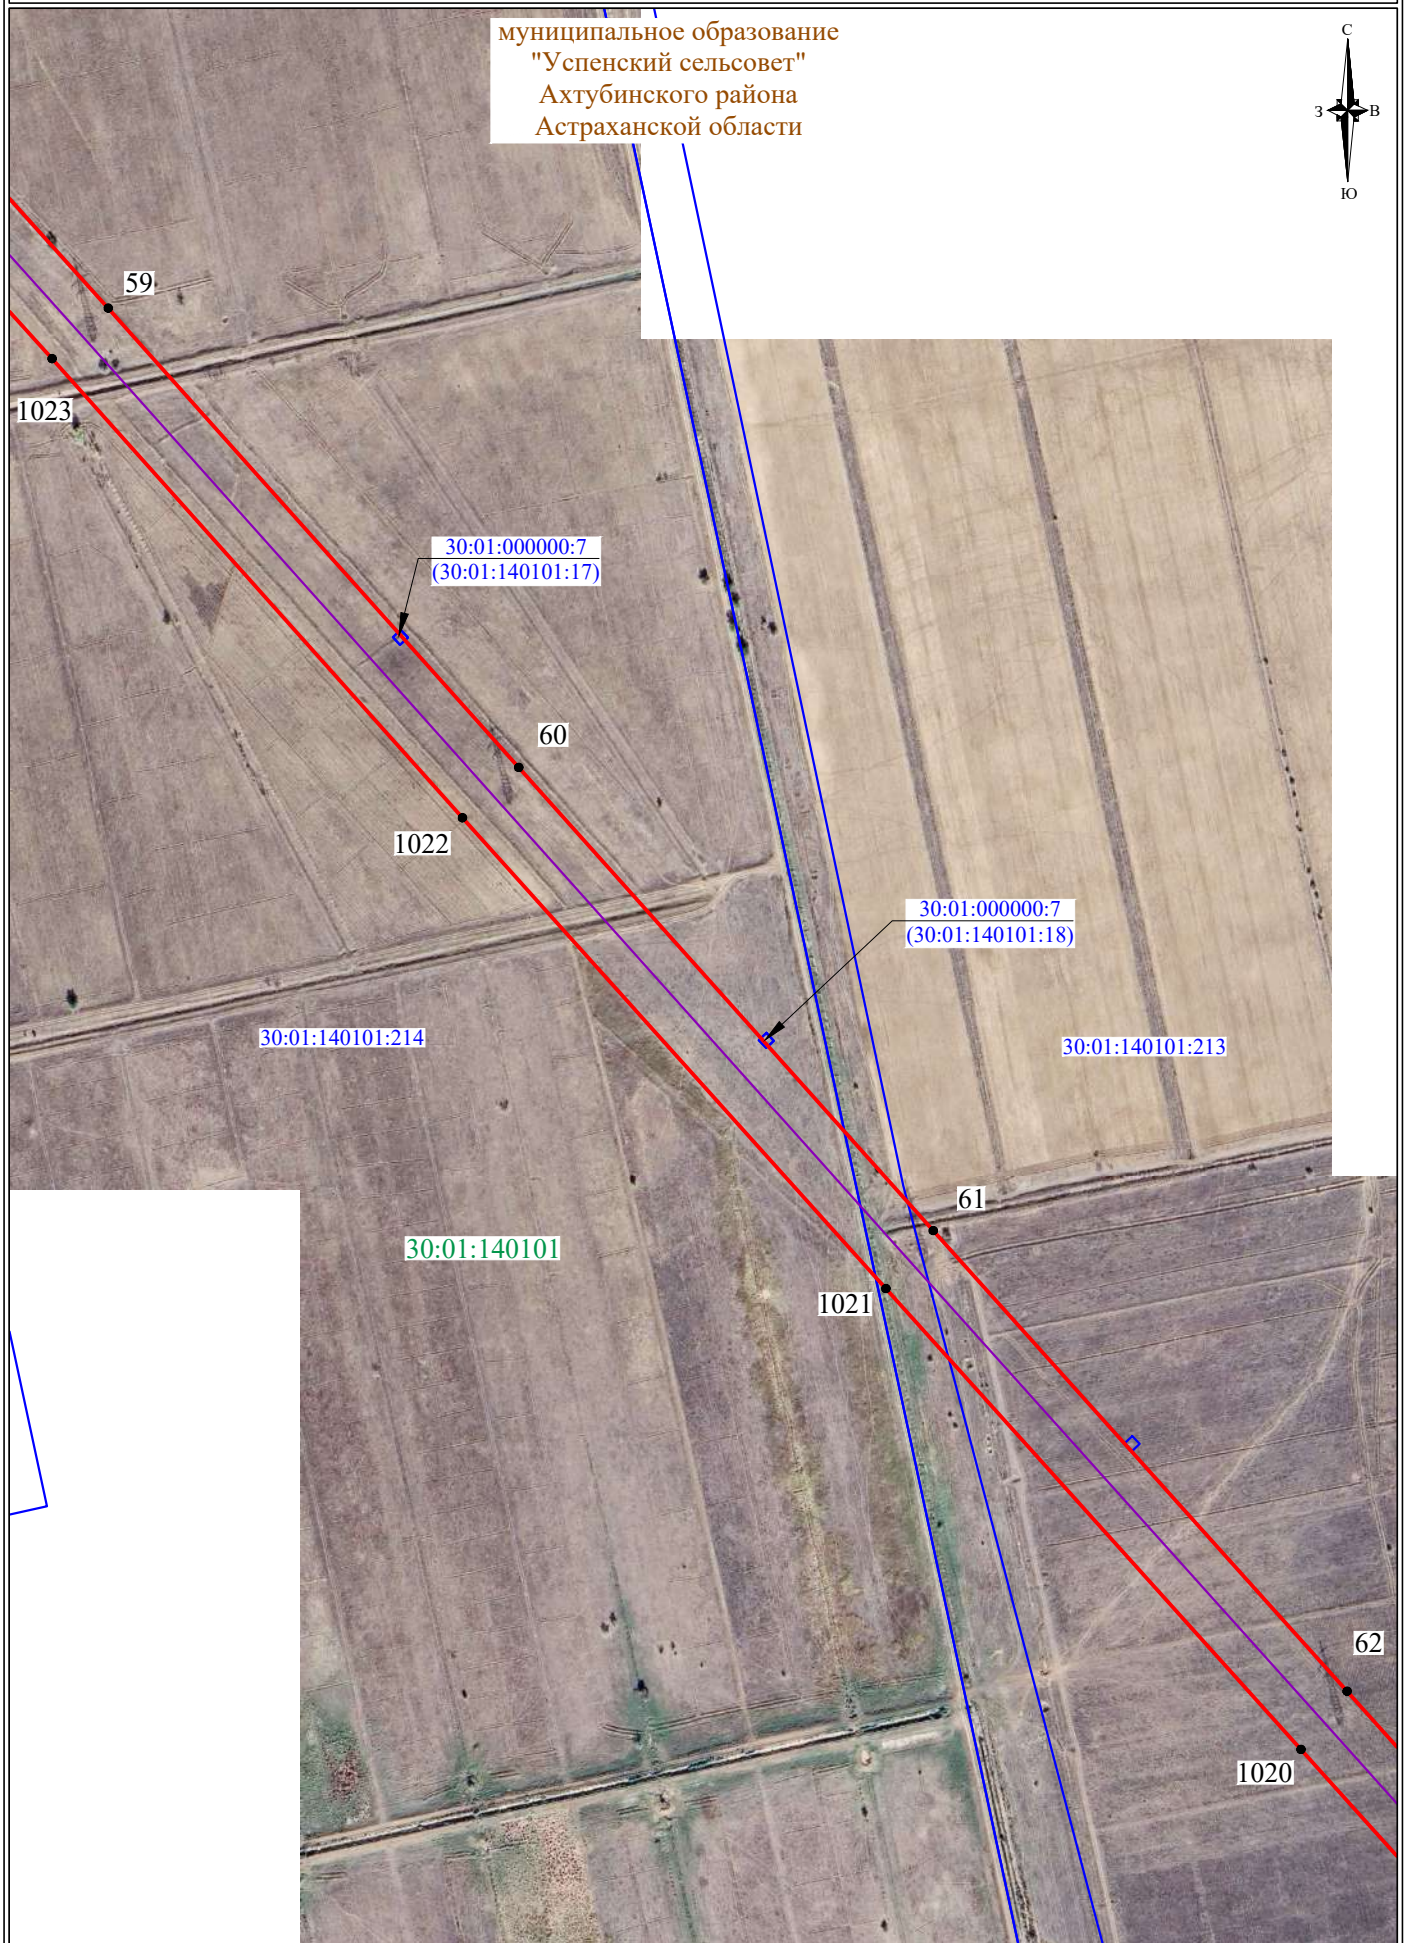


СХЕМА РАСПОЛОЖЕНИЯ ГРАНИЦ ПУБЛИЧНОГО СЕРВИТУТА

муниципальное образование
"Успенский сельсовет"
Ахтубинского района
Астраханской области

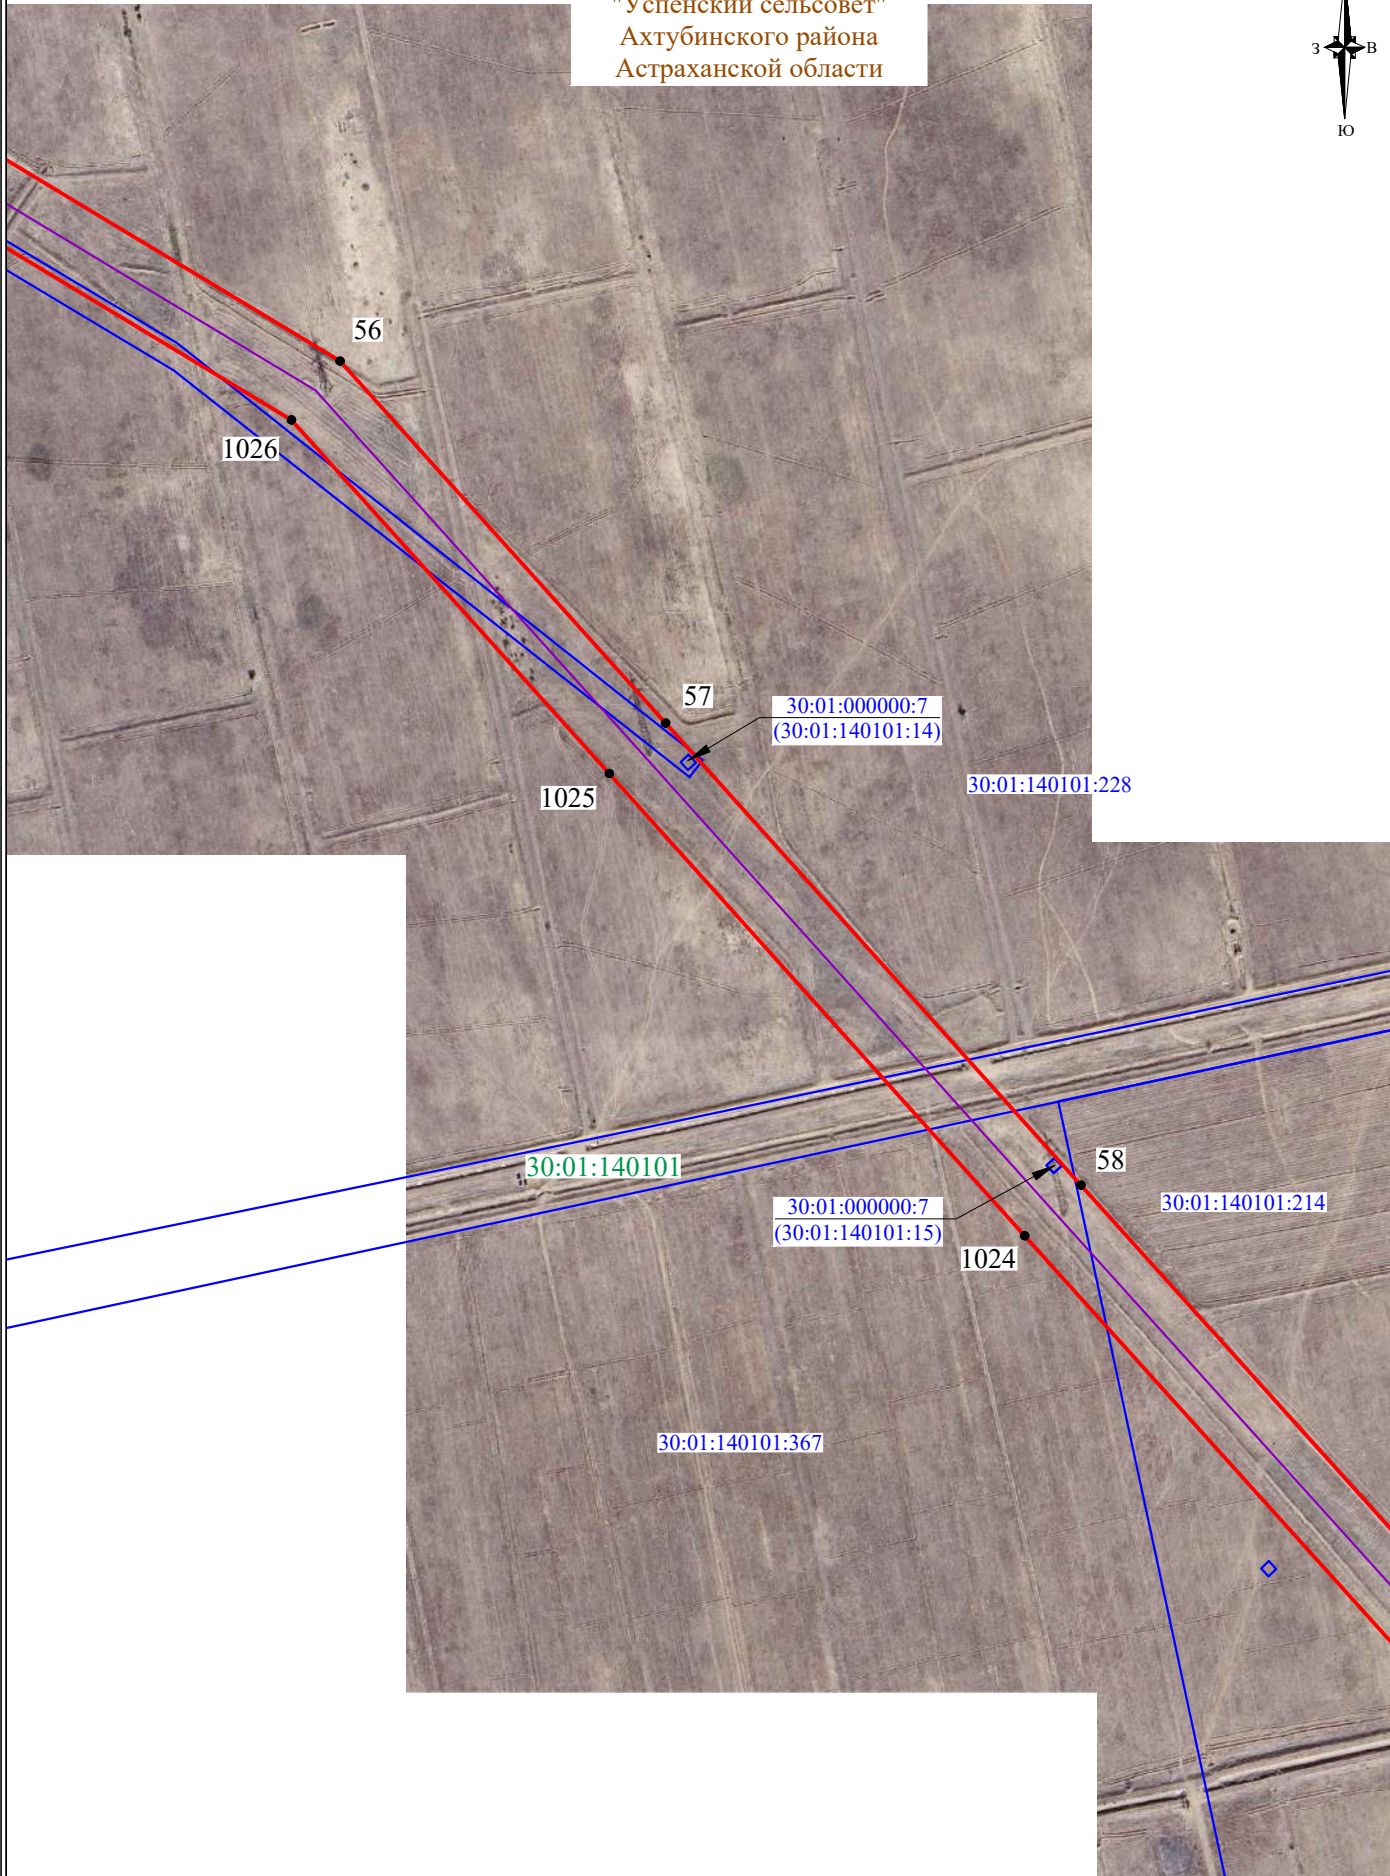


СХЕМА РАСПОЛОЖЕНИЯ ГРАНИЦ ПУБЛИЧНОГО СЕРВИТУТА

муниципальное образование
"Успенский сельсовет"
Ахтубинского района
Астраханской области

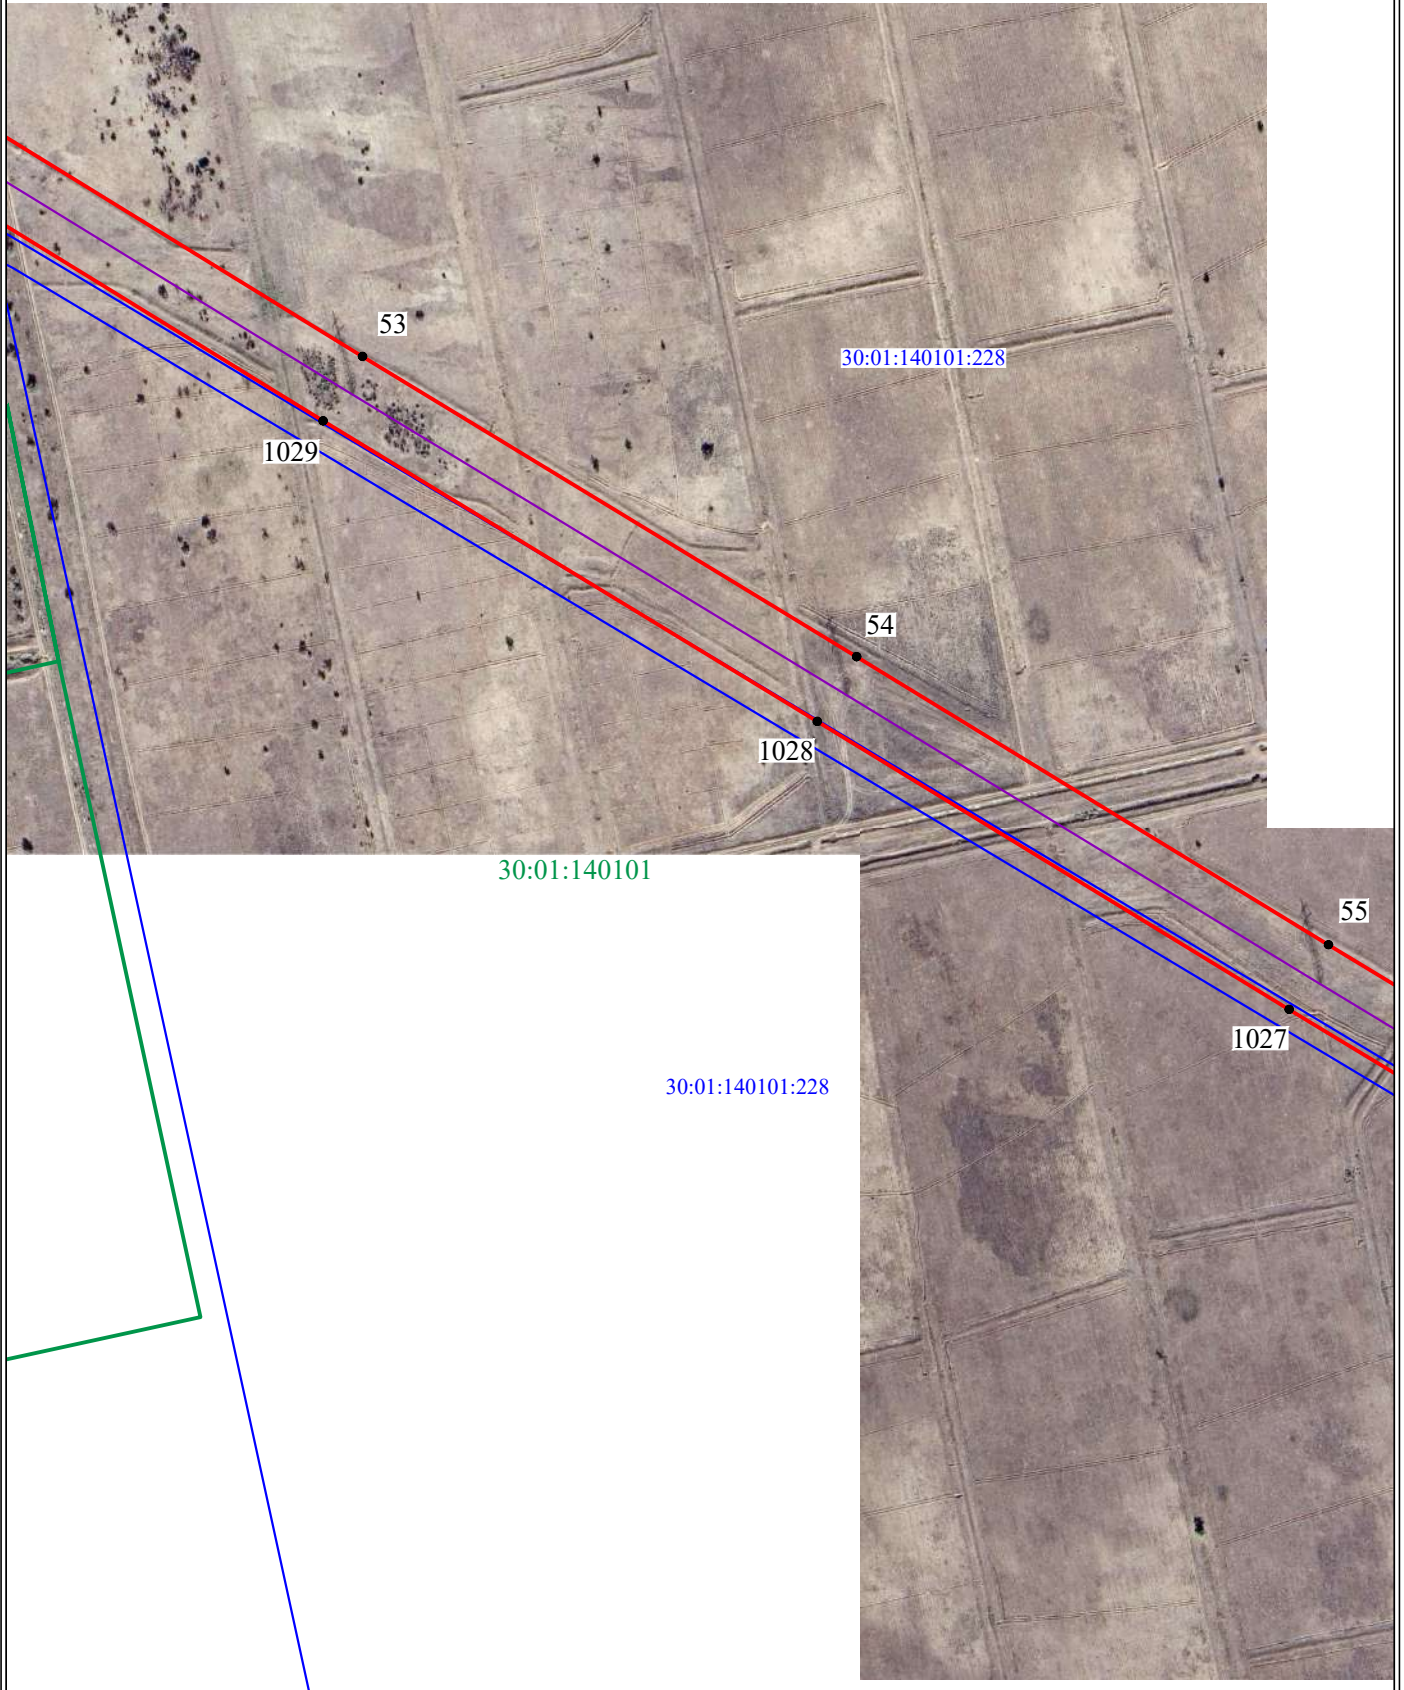


СХЕМА РАСПОЛОЖЕНИЯ ГРАНИЦ ПУБЛИЧНОГО СЕРВИТУТА

муниципальное образование
"Успенский сельсовет"
Ахтубинского района
Астраханской области



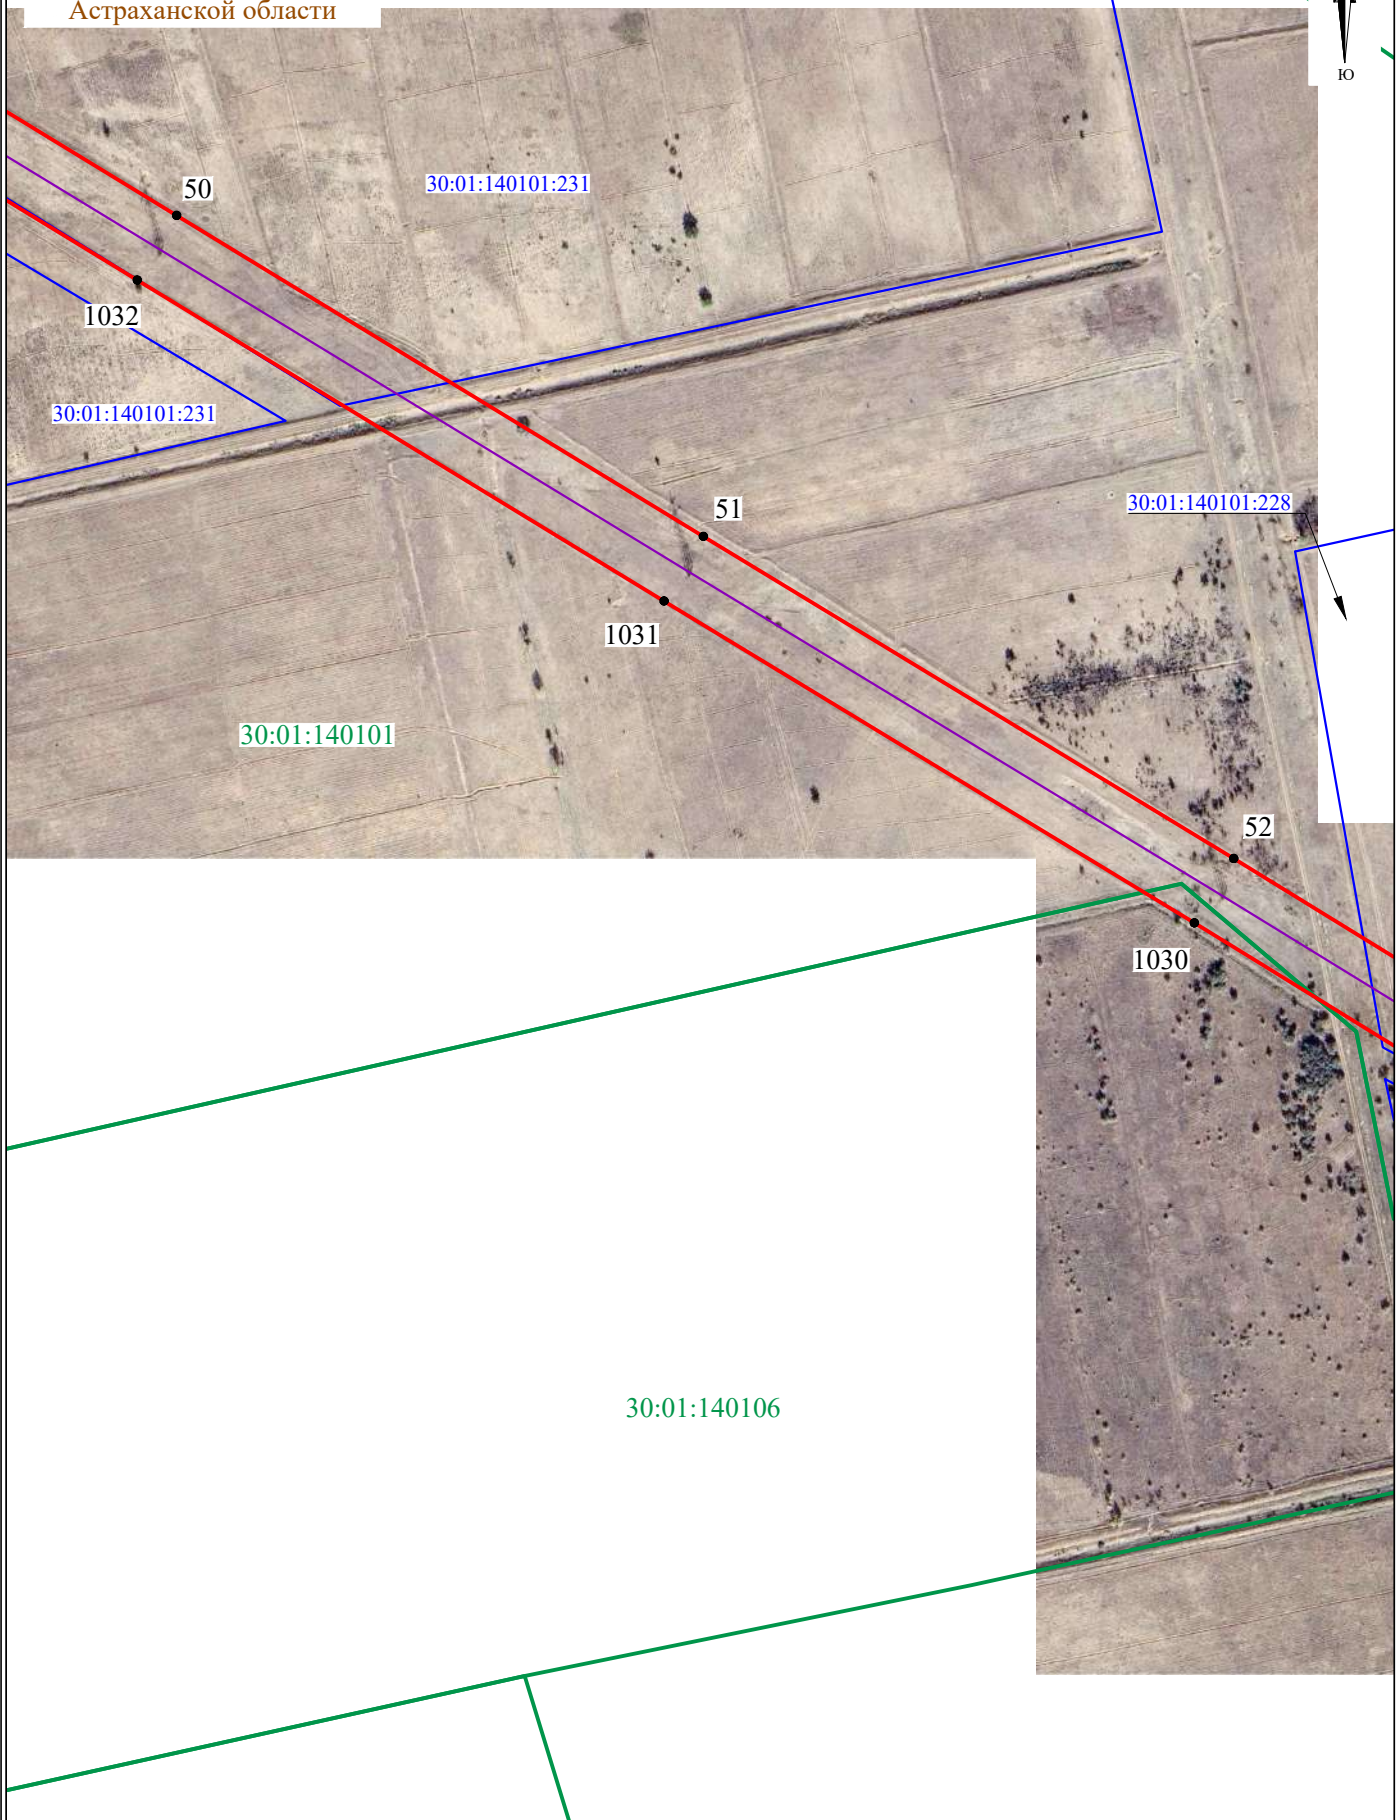


СХЕМА РАСПОЛОЖЕНИЯ ГРАНИЦ ПУБЛИЧНОГО СЕРВИТУТА

муниципальное образование
"Успенский сельсовет"
Ахтубинского района
Астраханской области

муниципальное образование
"Город Ахтубинск"
Ахтубинского района
Астраханской области

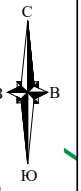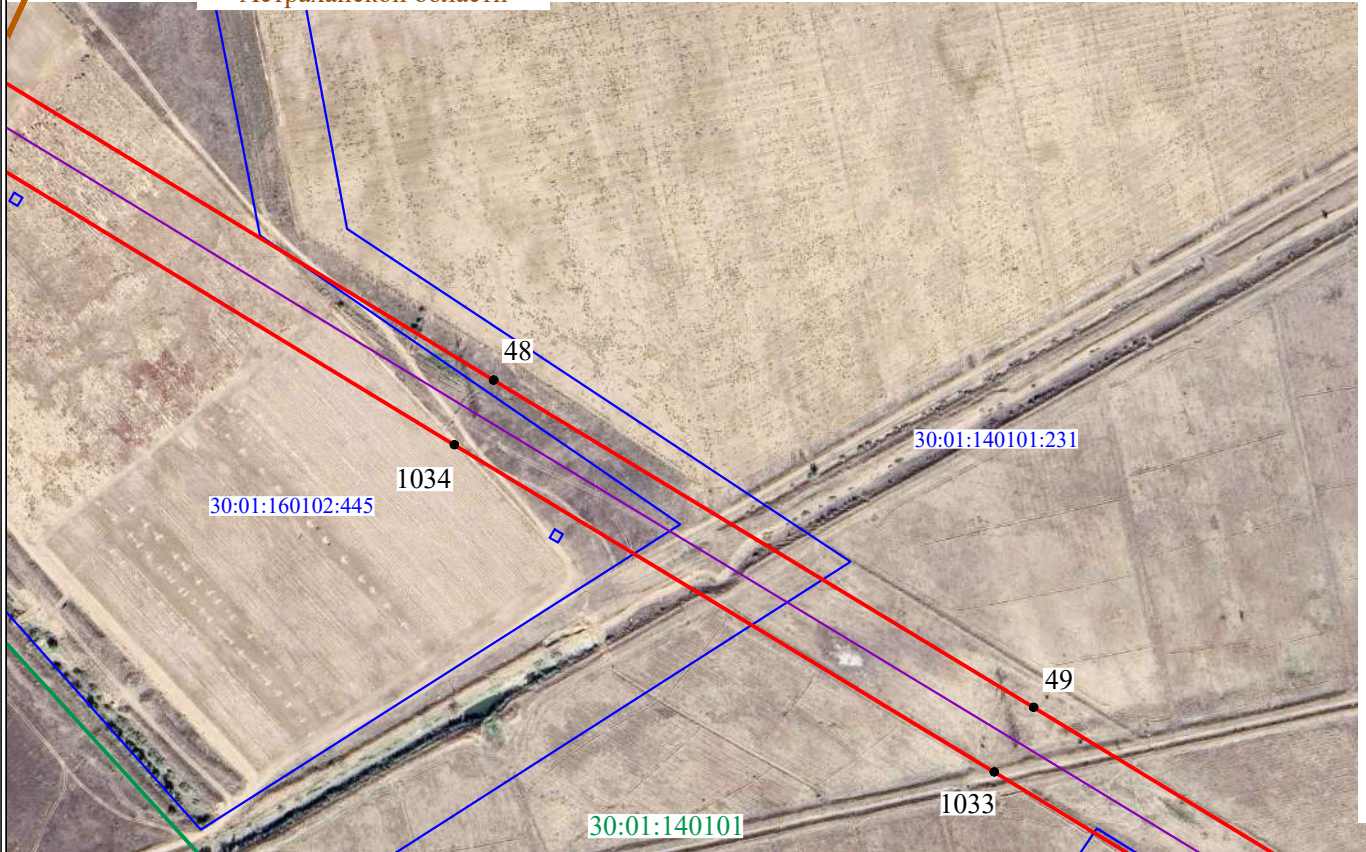


30:01:140106

Условные обозначения на листе 1

Лист 90, всего листов 99
МСК 30, зона 1
Масштаб 1:5000
Дата подготовки 20.02.2026

СХЕМА РАСПОЛОЖЕНИЯ ГРАНИЦ ПУБЛИЧНОГО СЕРВИТУТА

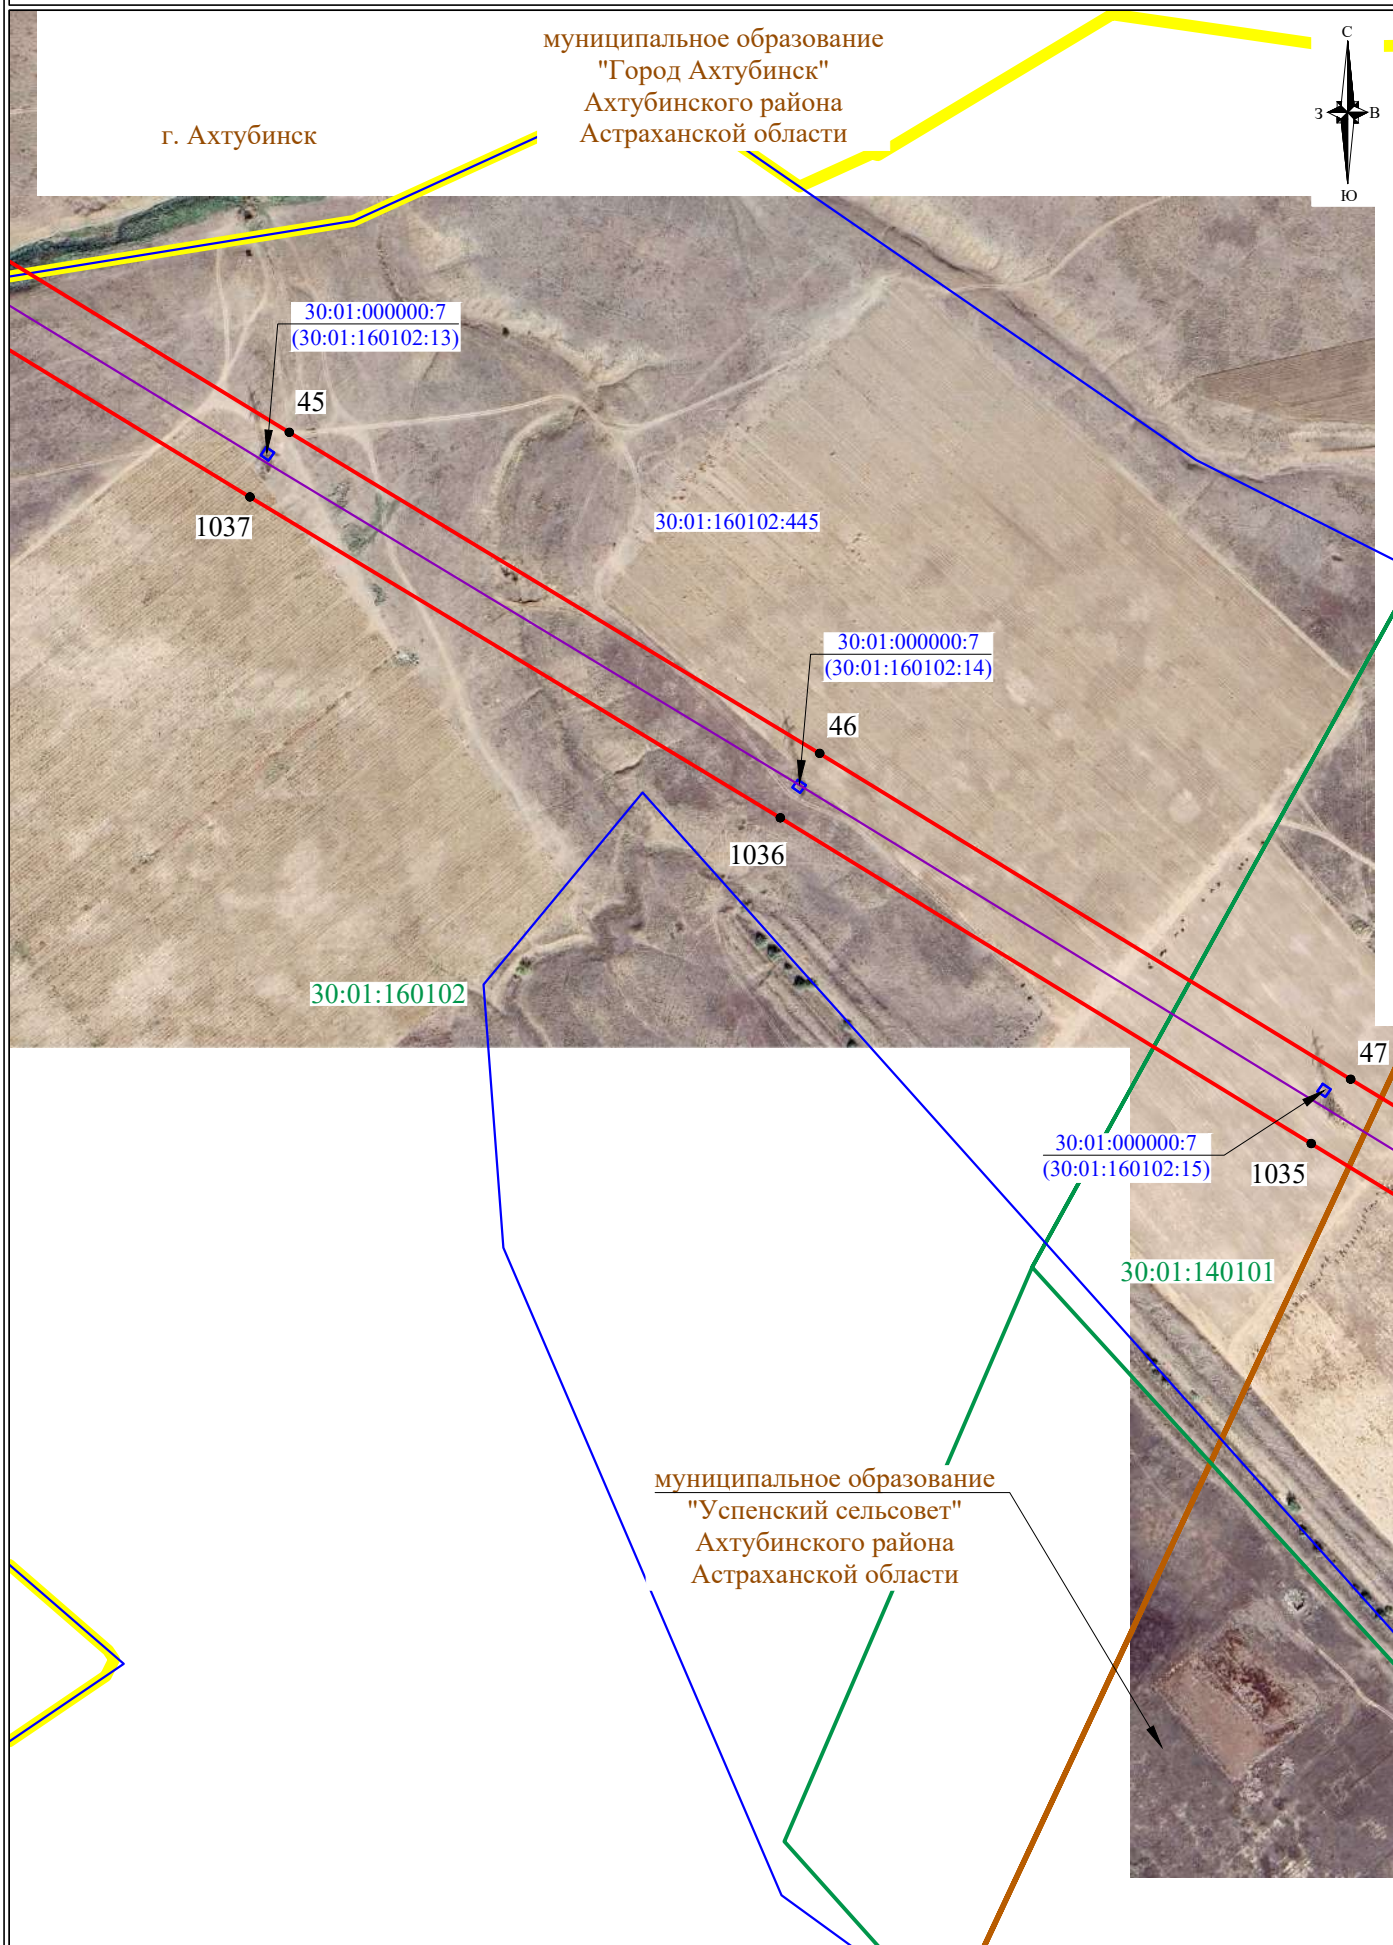

г. Ахтубинск

муниципальное образование
"Город Ахтубинск"
Ахтубинского района
Астраханской области



30:01:000000:7
(30:01:160102:13)

45

1037

30:01:160102:445

30:01:000000:7
(30:01:160102:14)

46

1036

30:01:160102

30:01:000000:7
(30:01:160102:15)

47

1035

30:01:140101

муниципальное образование
"Успенский сельсовет"
Ахтубинского района
Астраханской области

СХЕМА РАСПОЛОЖЕНИЯ ГРАНИЦ ПУБЛИЧНОГО СЕРВИТУТА

муниципальное образование
"Город Ахтубинск"
Ахтубинского района
Астраханской области

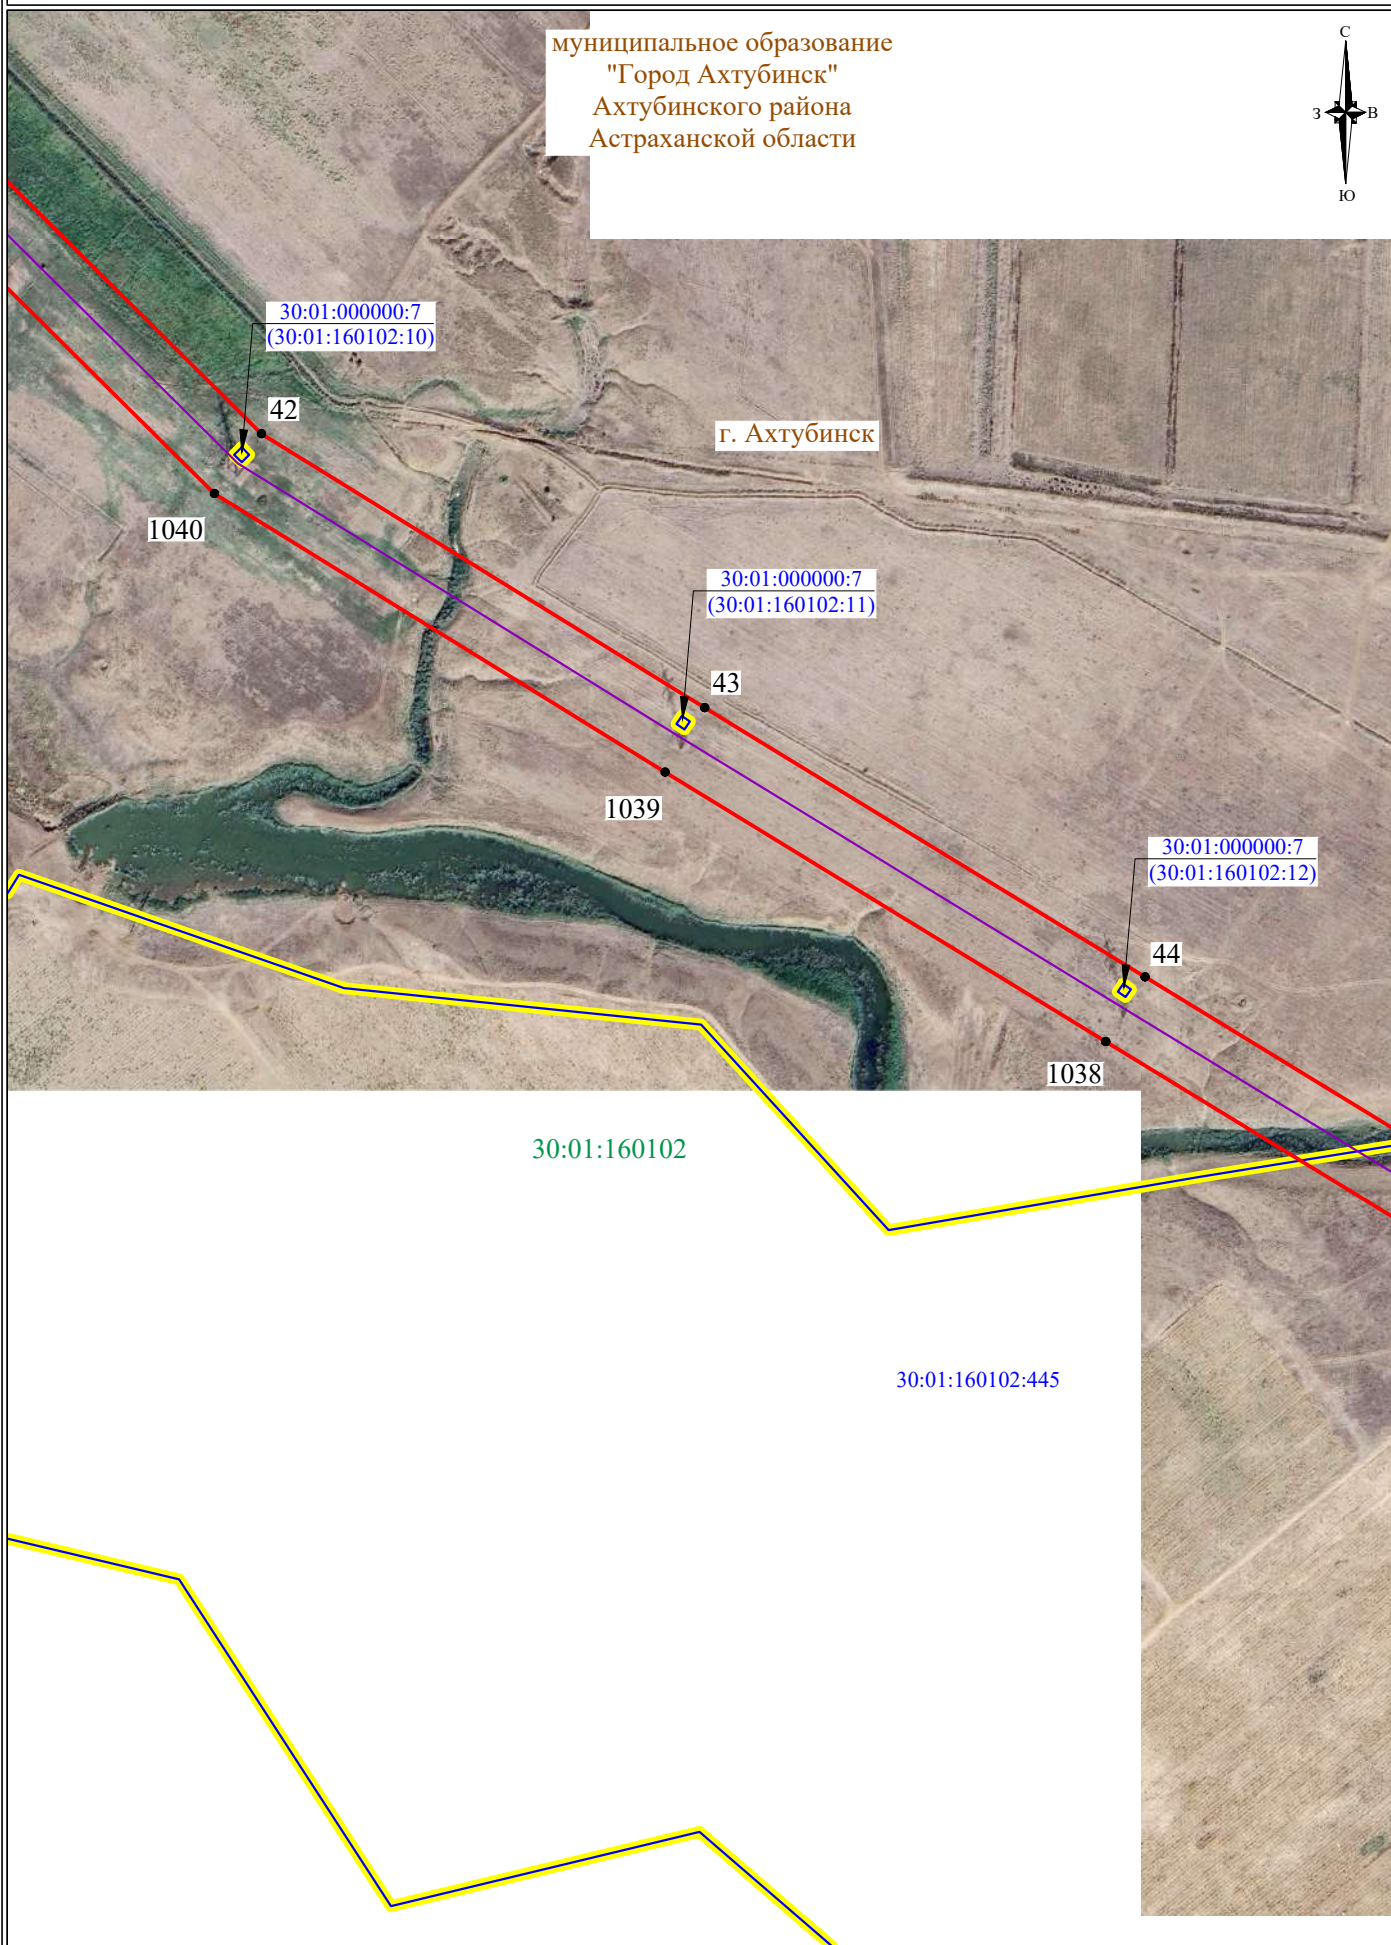


СХЕМА РАСПОЛОЖЕНИЯ ГРАНИЦ ПУБЛИЧНОГО СЕРВИТУТА

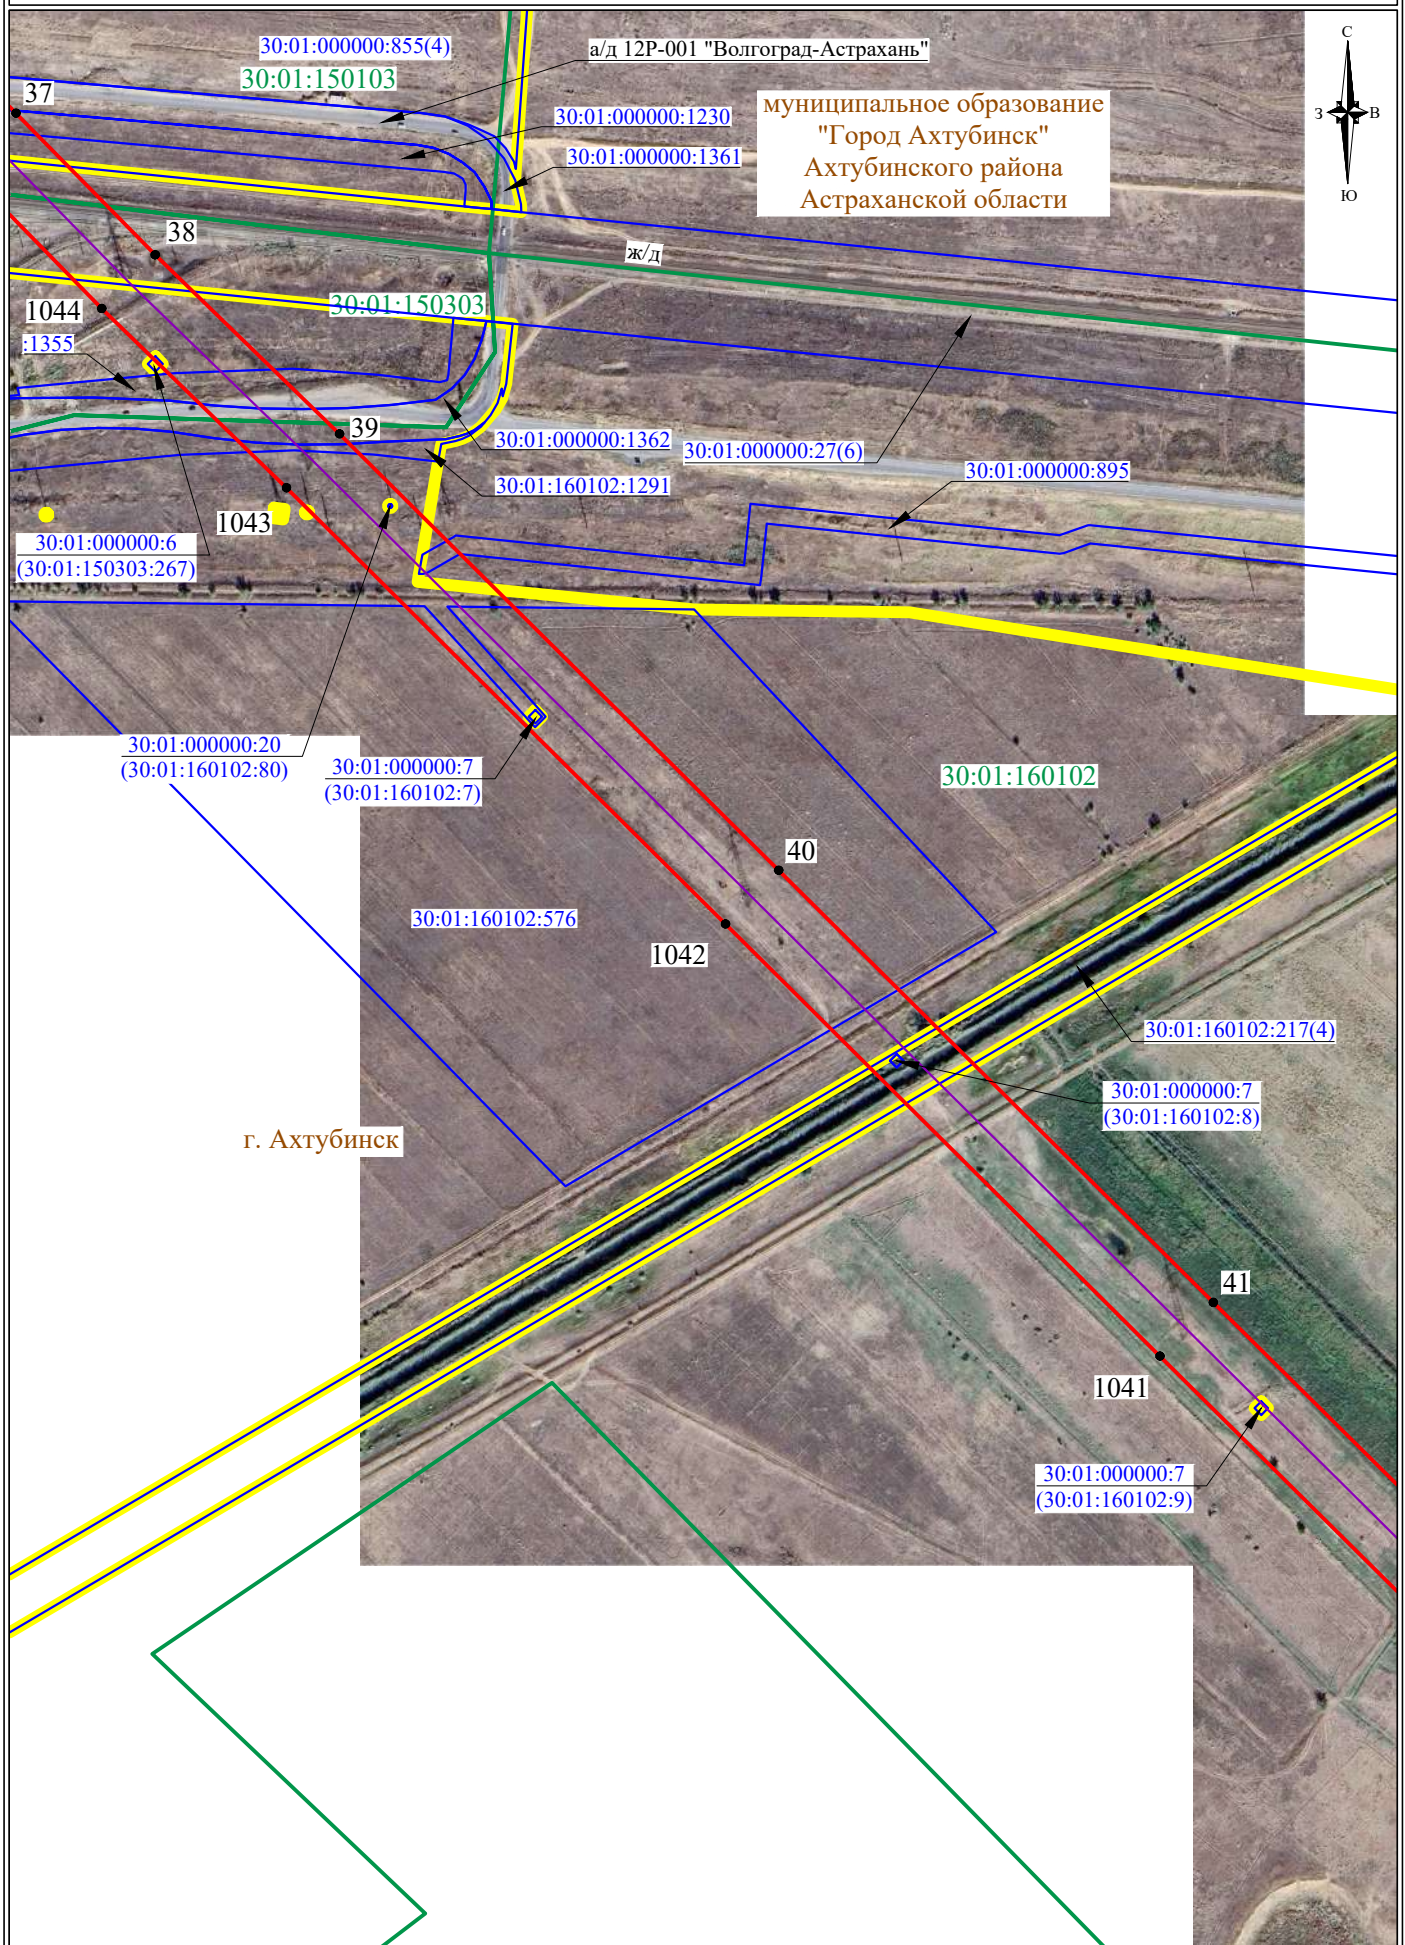


СХЕМА РАСПОЛОЖЕНИЯ ГРАНИЦ ПУБЛИЧНОГО СЕРВИТУТА

муниципальное образование
"Город Ахтубинск"
Ахтубинского района
Астраханской области

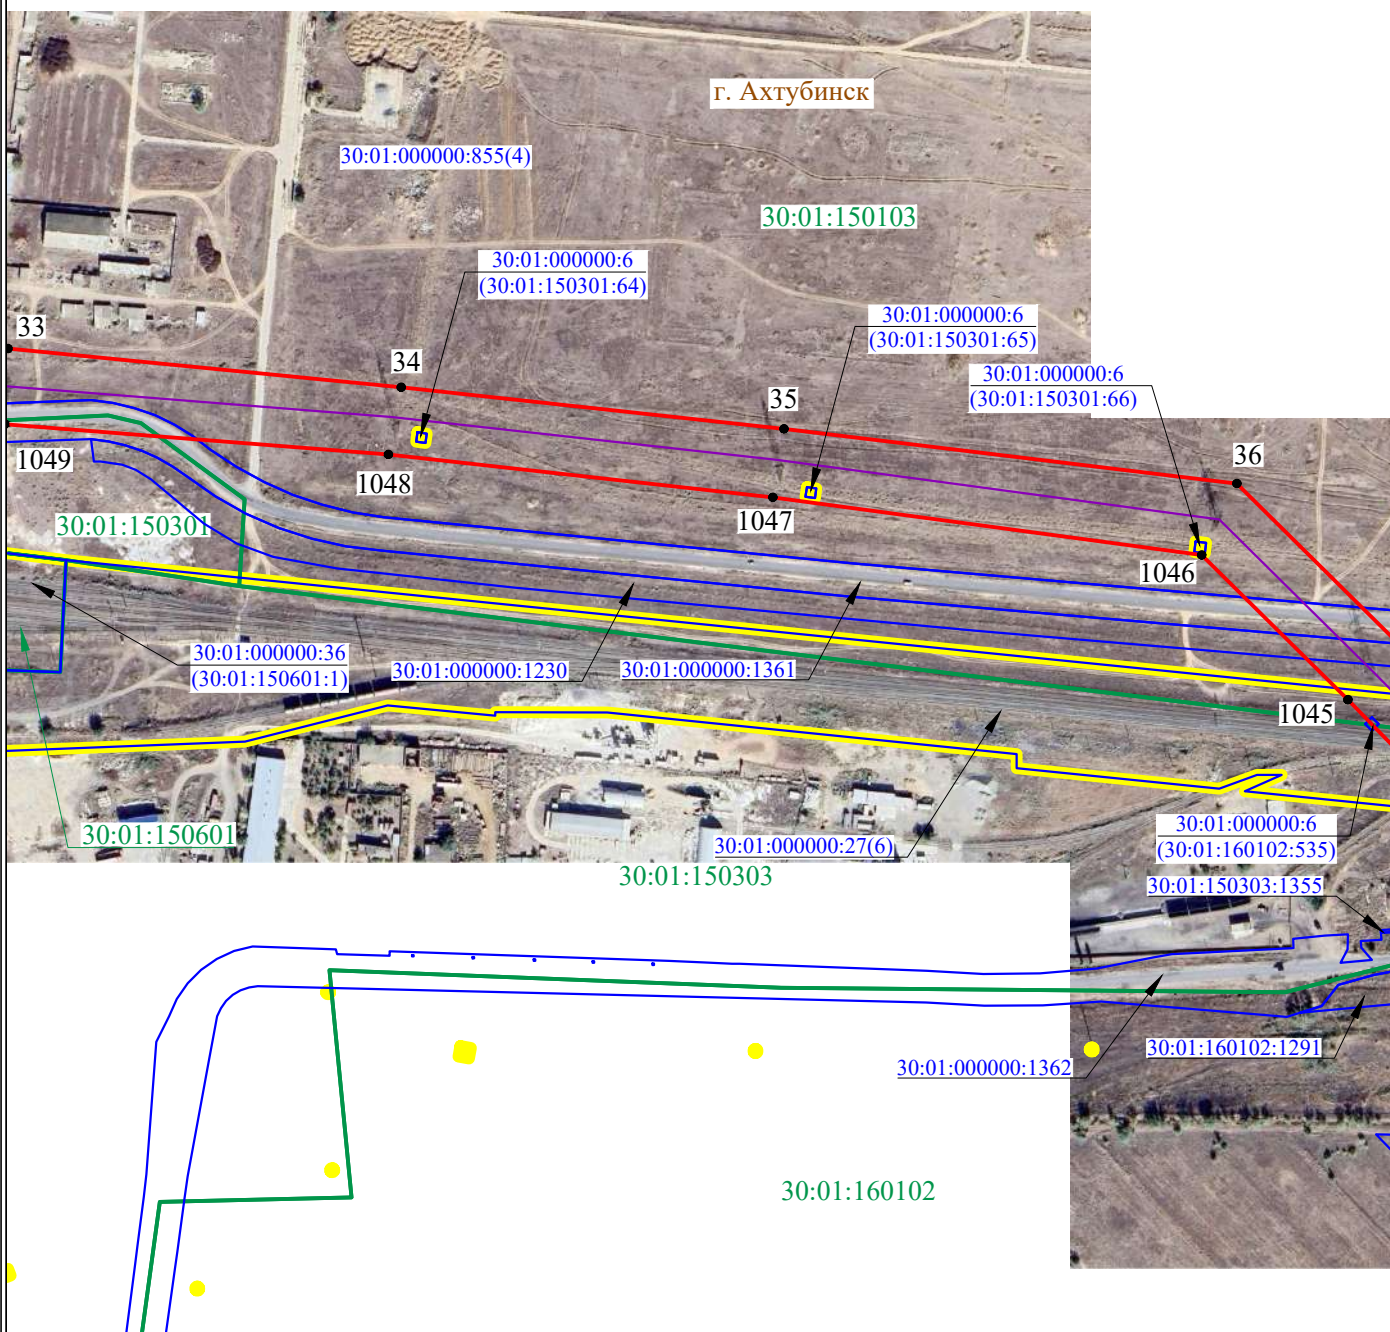


СХЕМА РАСПОЛОЖЕНИЯ ГРАНИЦ ПУБЛИЧНОГО СЕРВИТУТА

муниципальное образование
"Город Ахтубинск"
Ахтубинского района
Астраханской области


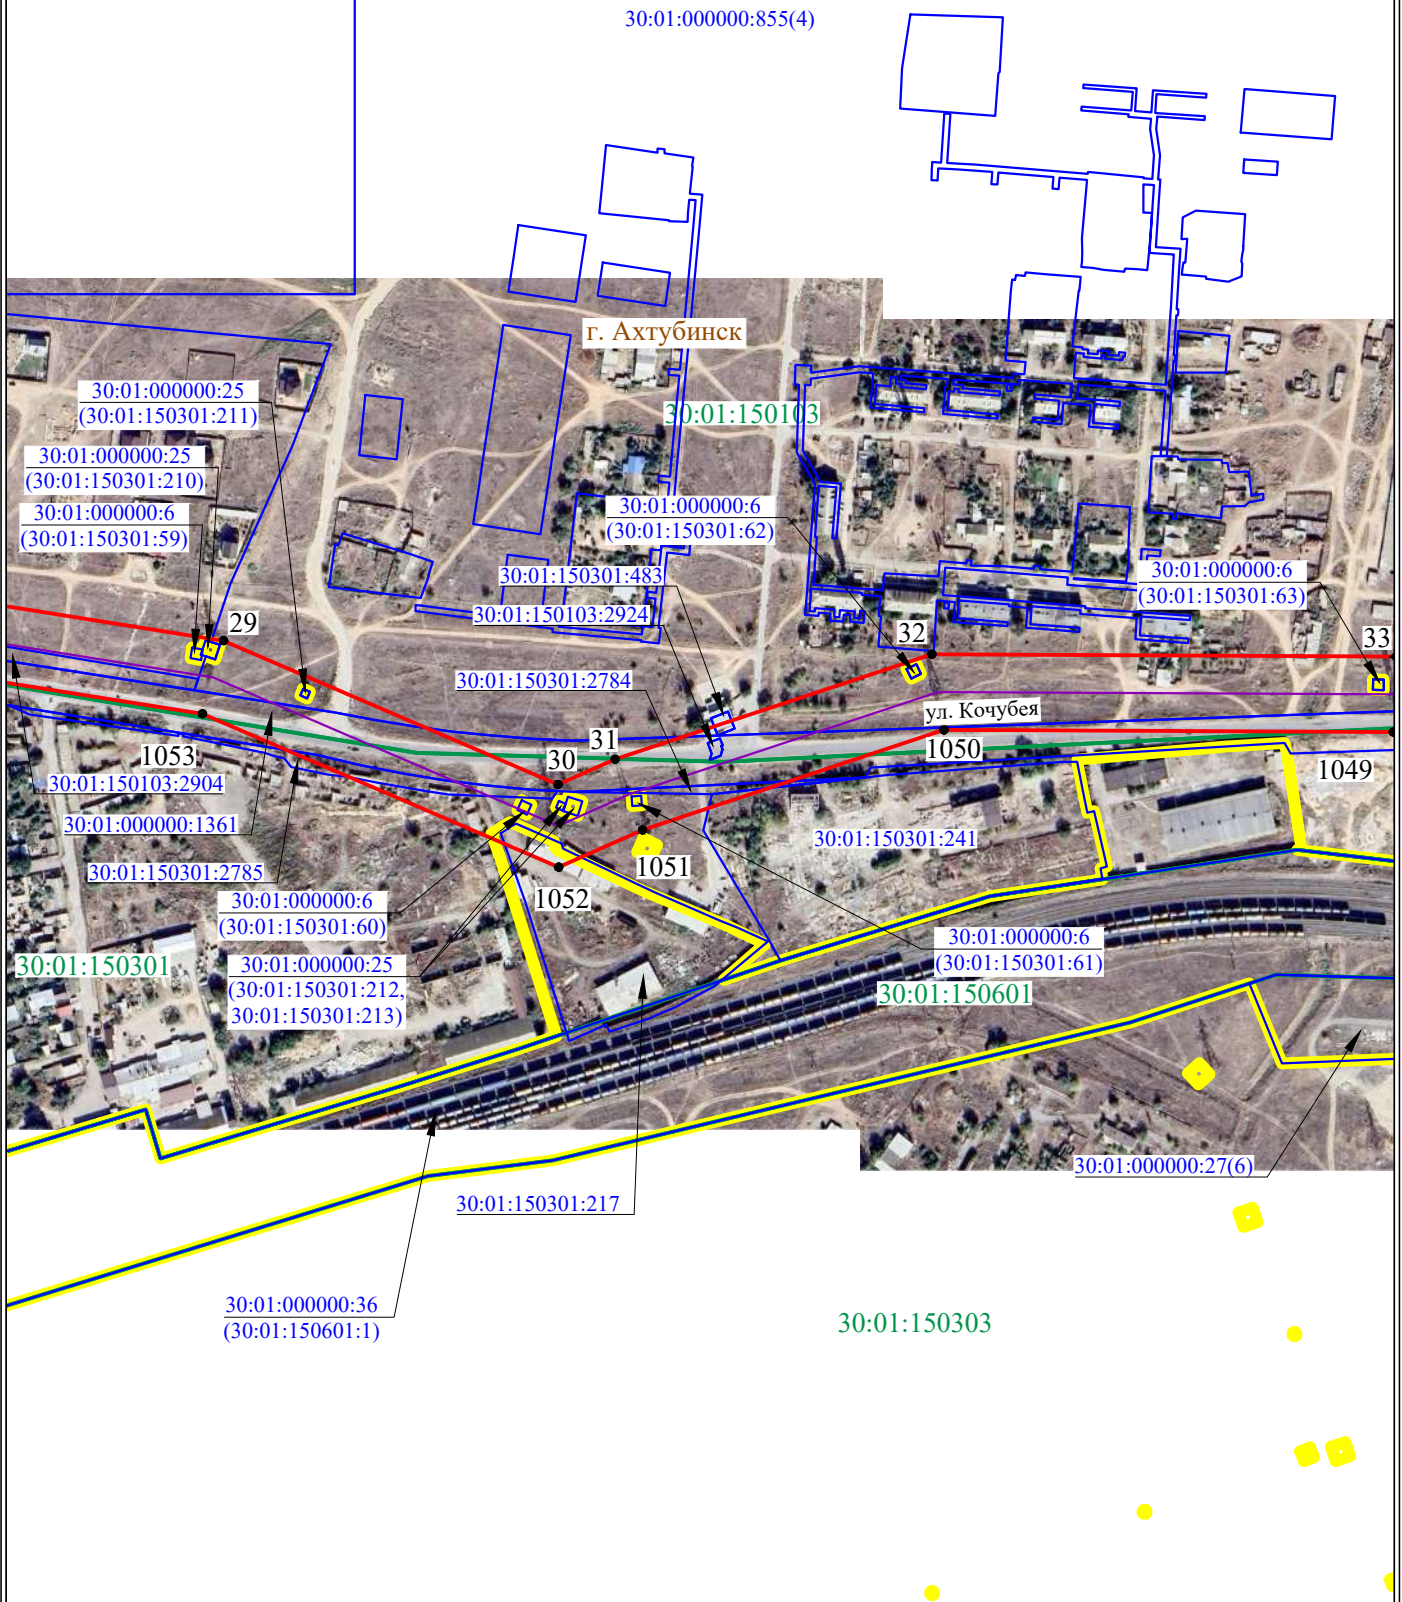



СХЕМА РАСПОЛОЖЕНИЯ ГРАНИЦ ПУБЛИЧНОГО СЕРВИТУТА

муниципальное образование
"Город Ахтубинск"
Ахтубинского района
Астраханской области

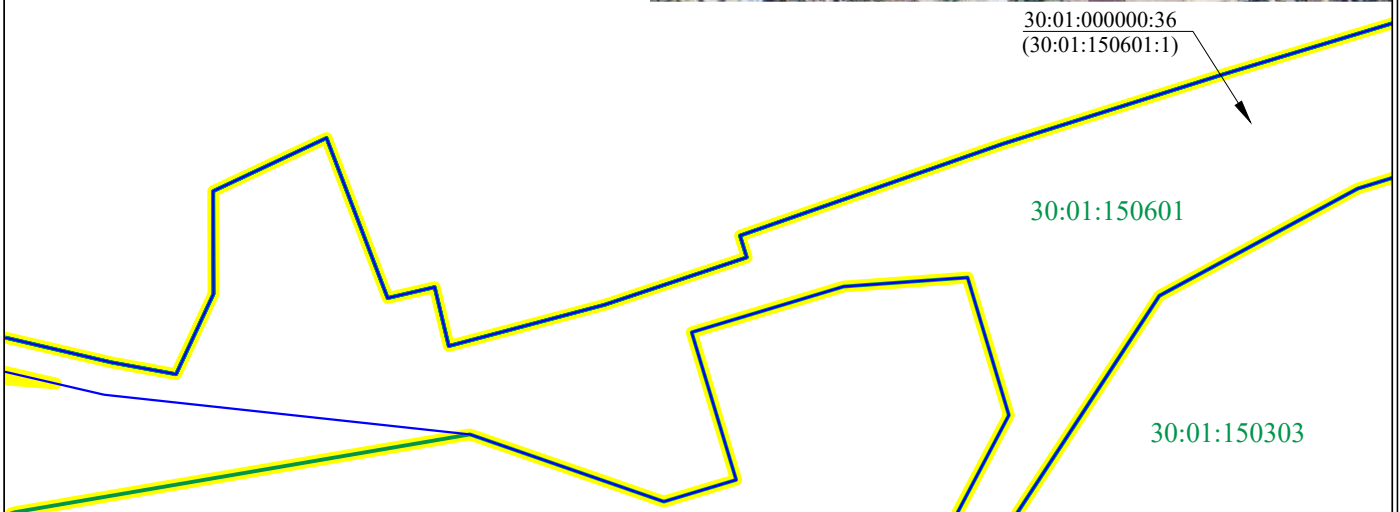

Условные обозначения на листе 1

СХЕМА РАСПОЛОЖЕНИЯ ГРАНИЦ ПУБЛИЧНОГО СЕРВИТУТА

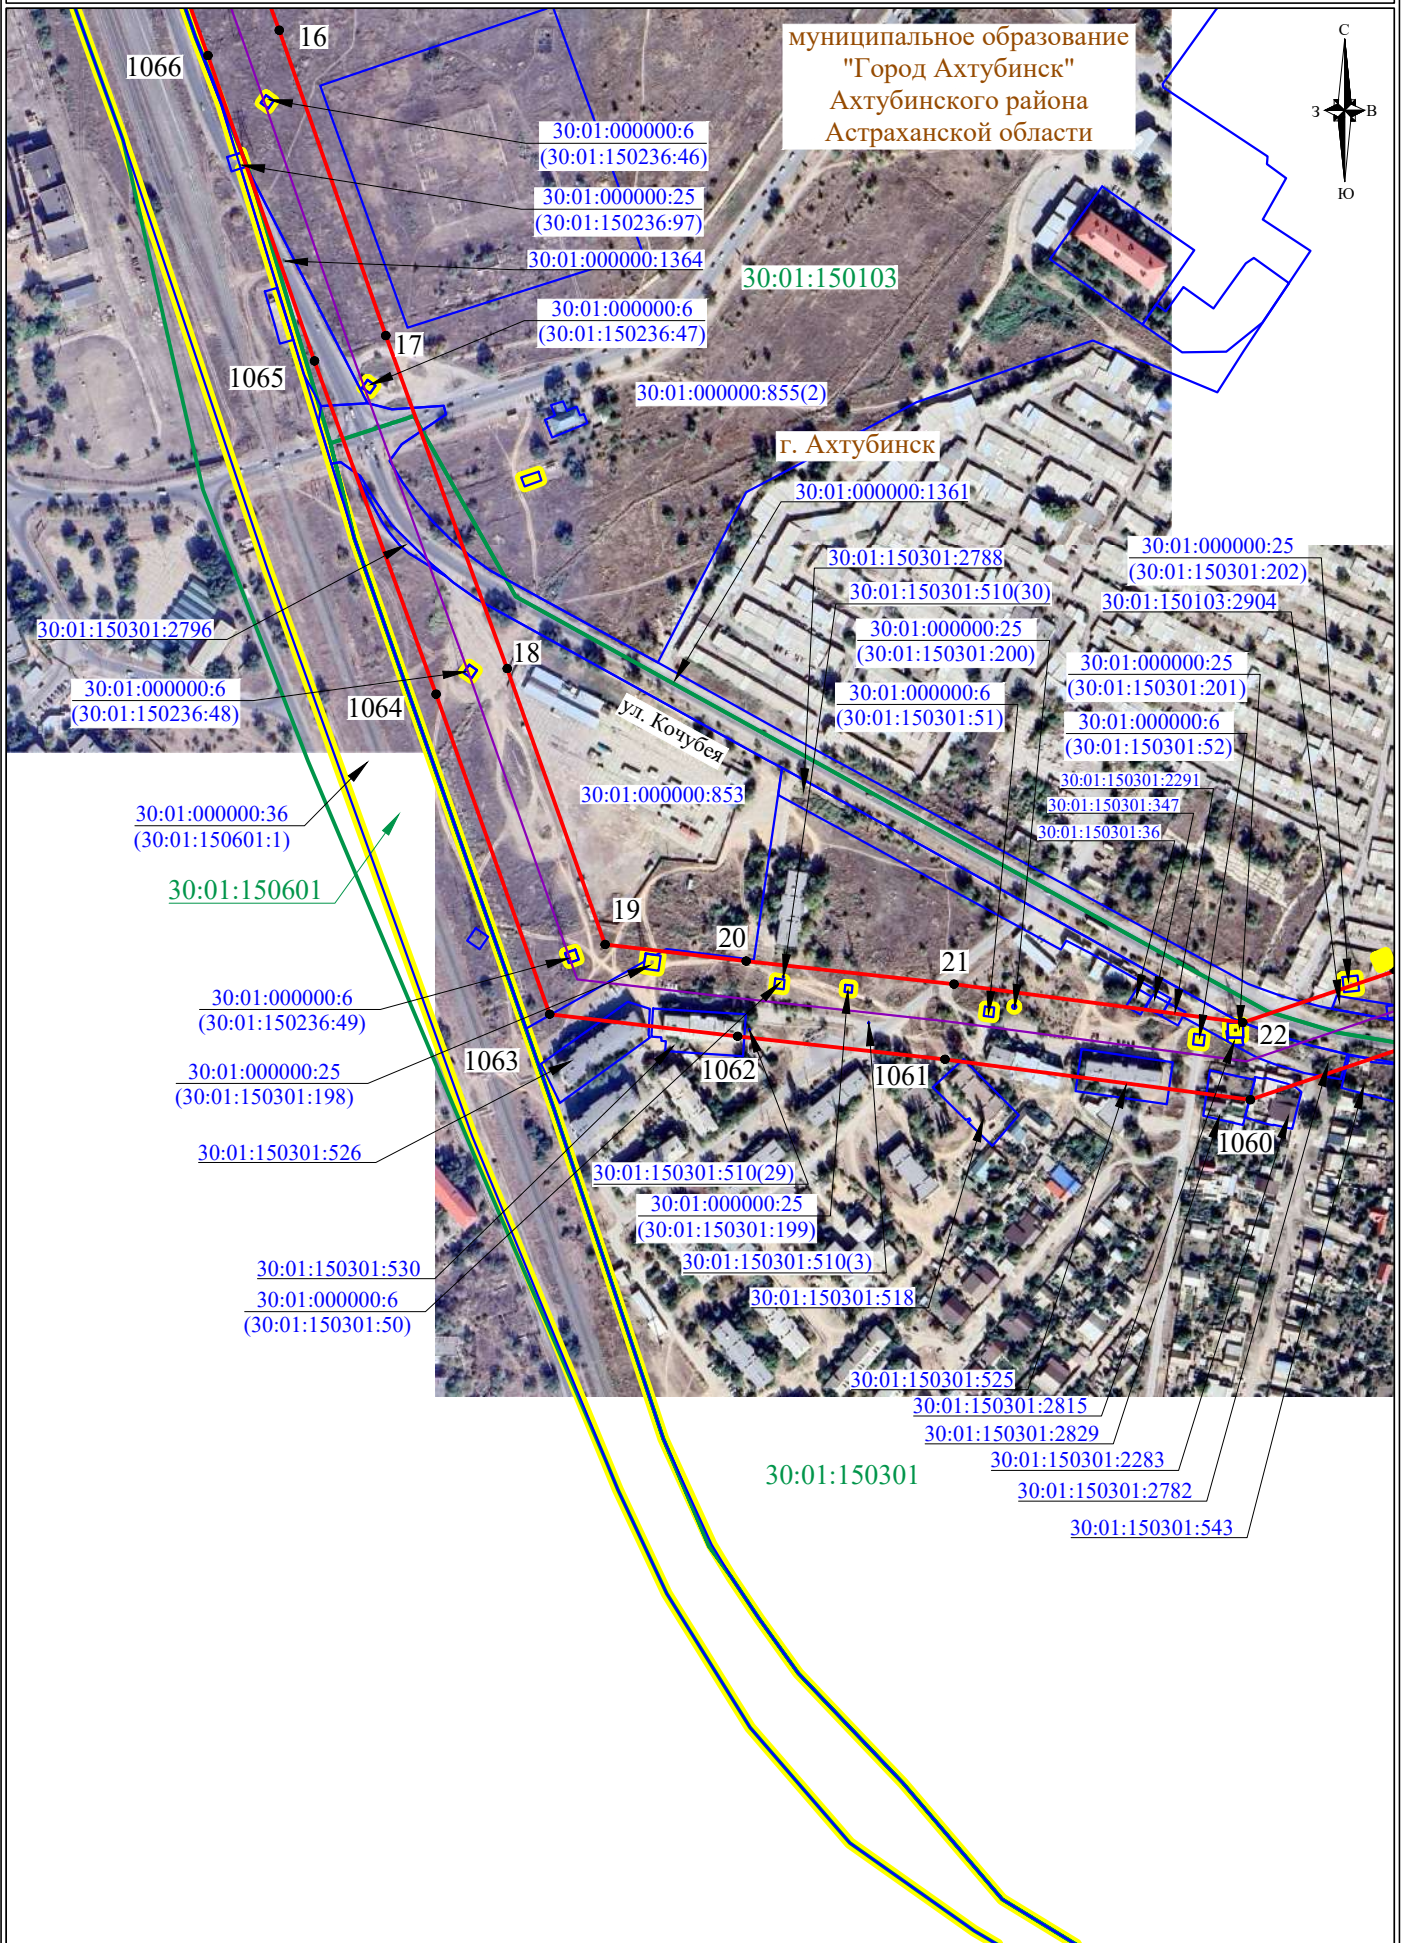

муниципальное образование
"Город Ахтубинск"
Ахтубинского района
Астраханской области



СХЕМА РАСПОЛОЖЕНИЯ ГРАНИЦ ПУБЛИЧНОГО СЕРВИТУТА

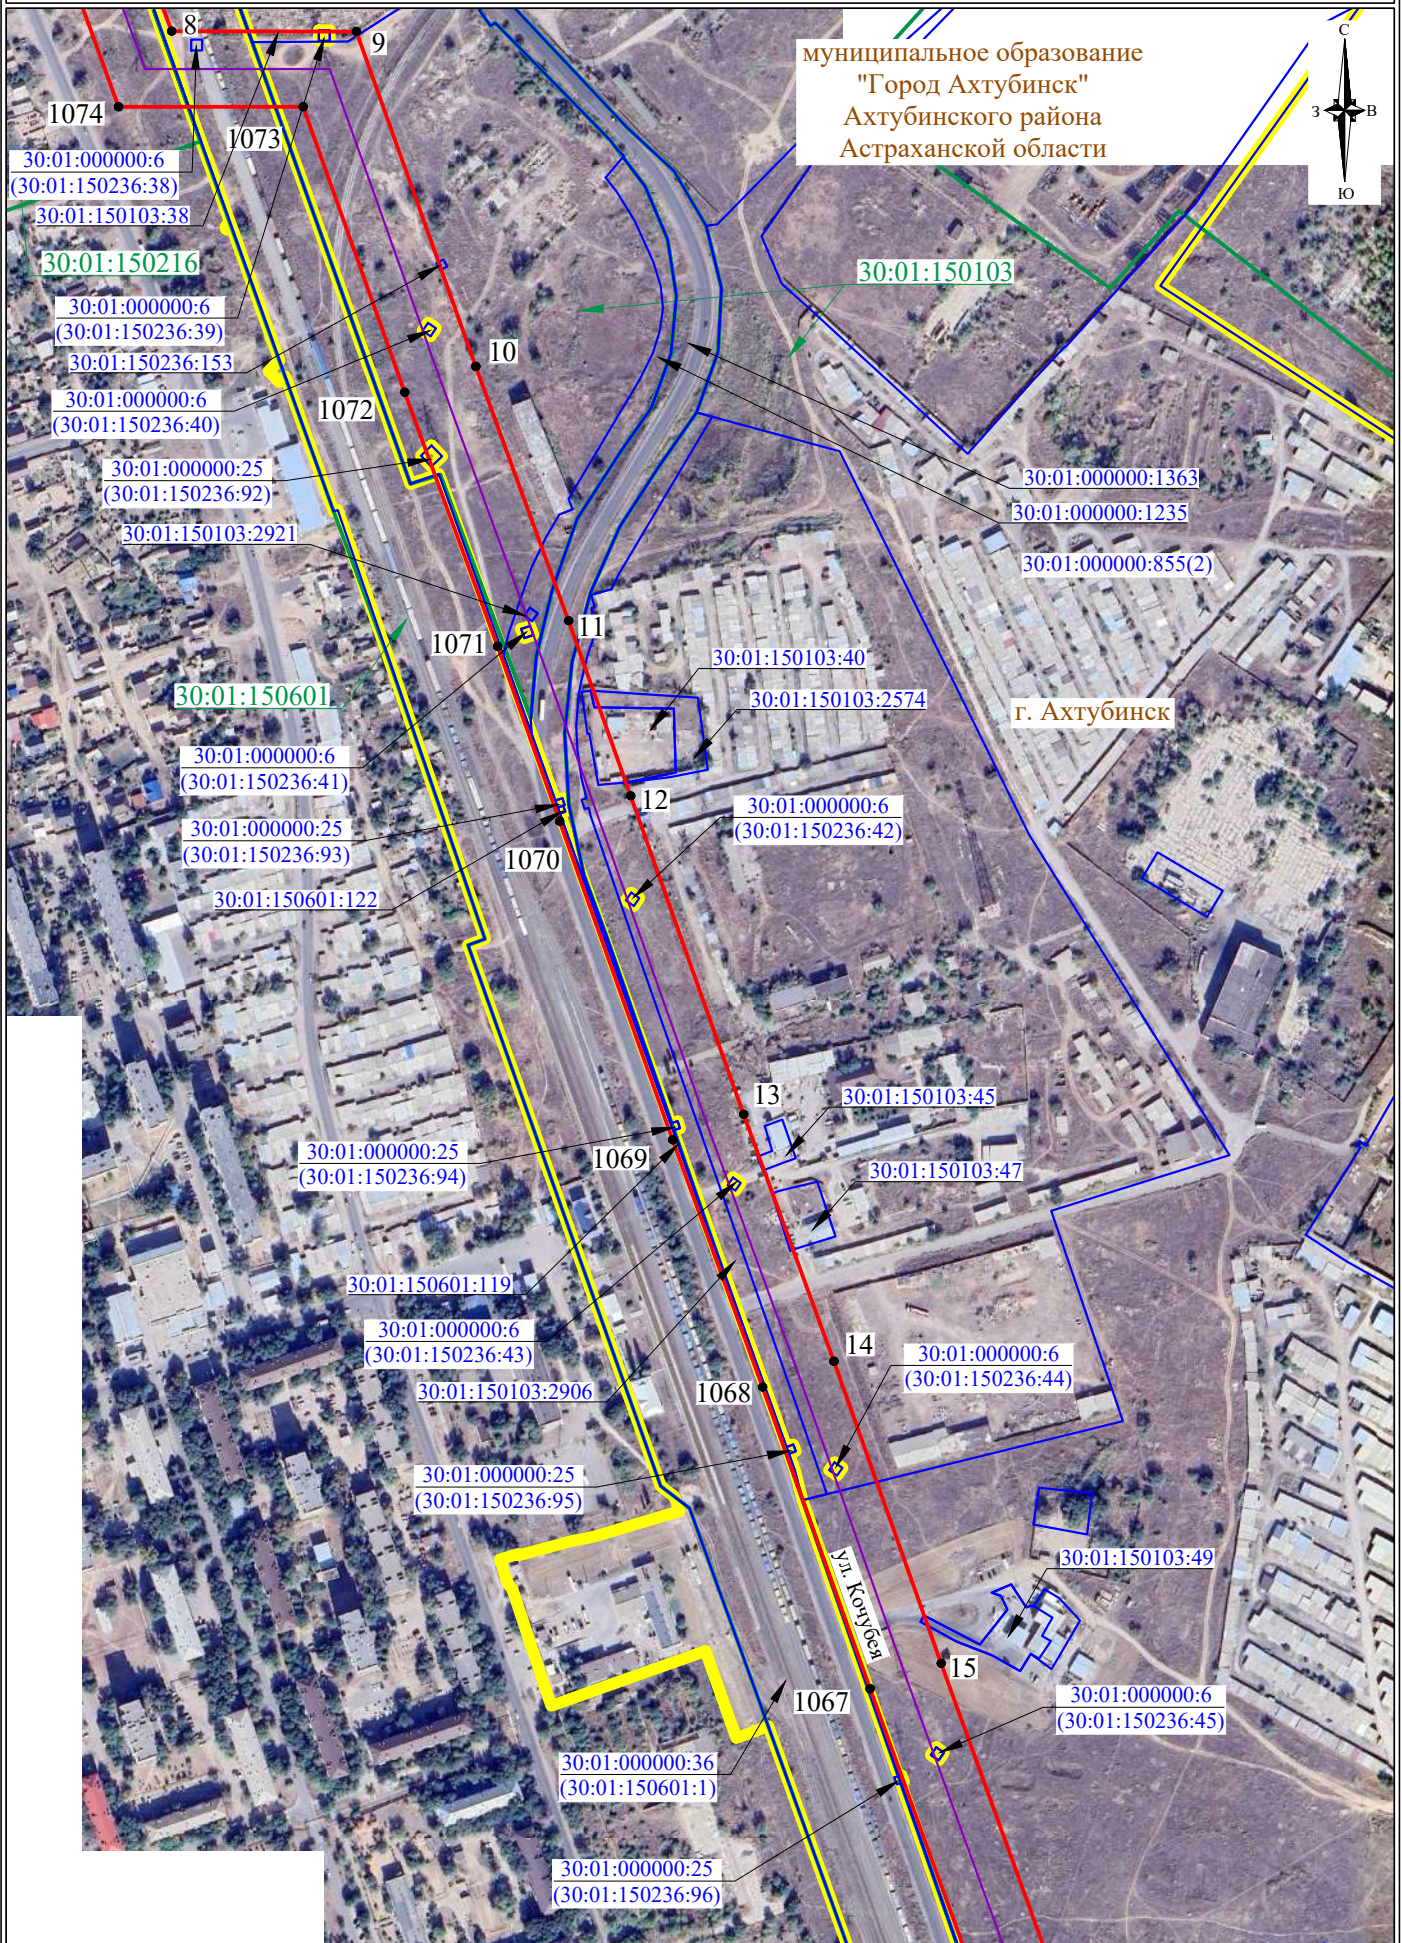


СХЕМА РАСПОЛОЖЕНИЯ ГРАНИЦ ПУБЛИЧНОГО СЕРВИТУТА

муниципальное образование
"Город Ахтубинск"
Ахтубинского района
Астраханской области

